

**INTERFERENZA Int.8
ATTRAVERSAMENTO
VIADOTTO TRATTO O-P**


**CAVIDOTTO MT DI
CONNESSIONE ALLA SSE**

**INTERFERENZA Int.7
ATTRAVERSAMENTO
VIADOTTO TRATTO M-N**

**INTERFERENZA Int.6
ATTRAVERSAMENTO
VIADOTTO TRATTO I-L**

SOTTOSTAZIONE MT/AT

DETTAGLI RISOLUZIONE INTERFERENZE
1:25

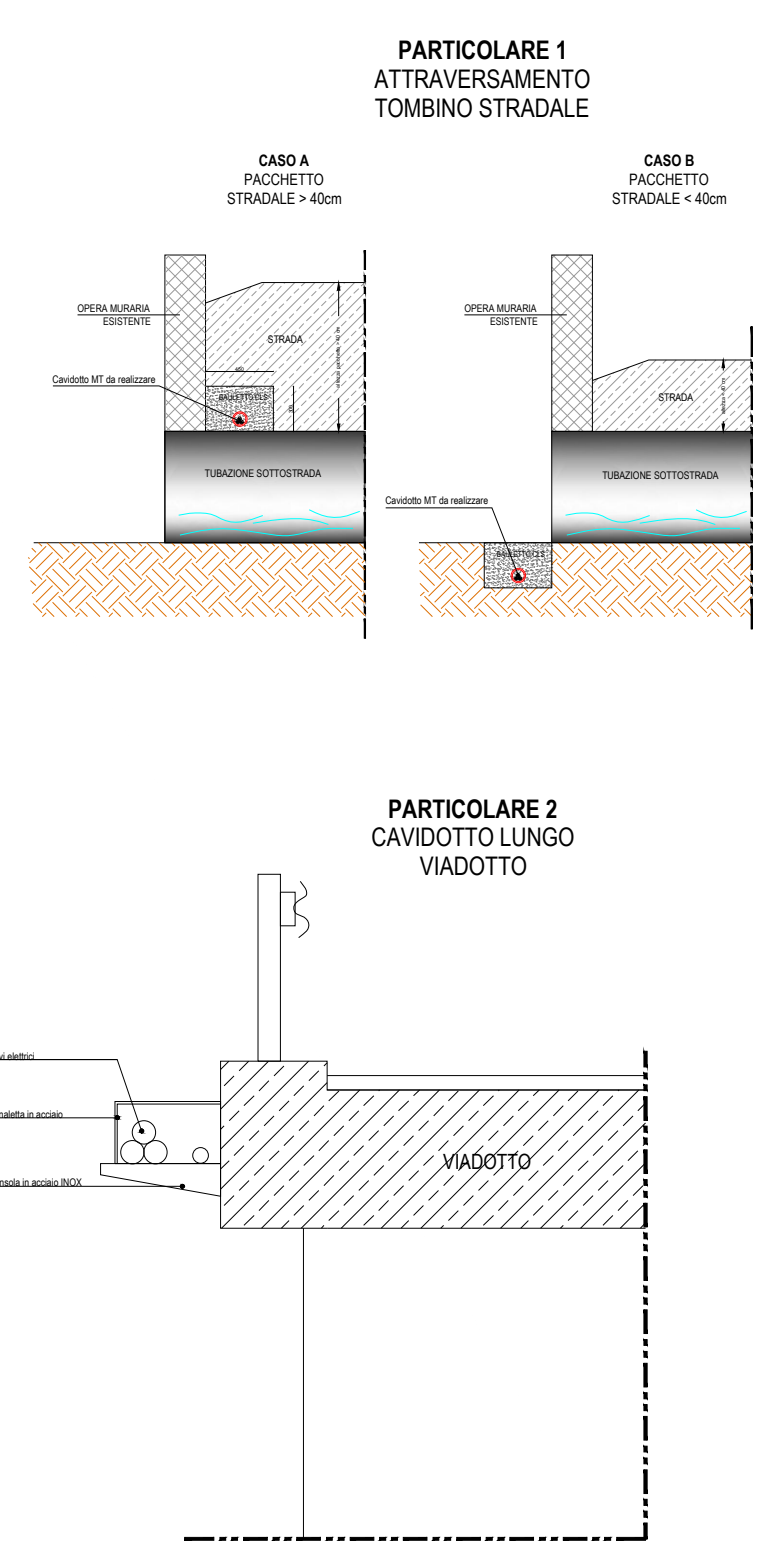

TRATTO O PUNTO INTERFERENTE	INTERFERENZA	LUNGHEZZA (m)	TIPO DI INTERFERENZA	RIF. DETTAGLIO RISOLUZIONE INTERFERENZA
INTERFER. 1 TRATTO A-B	VIADOTTO	10,30	PARALLELISMO	PARTICOLARE 2
INTERFER. 2 TRATTO B-C	TOMBINO STRADALE	5	PARALLELISMO	PARTICOLARE 1
INTERFER. 3 TRATTO C-D	VIADOTTO	55	PARALLELISMO	PARTICOLARE 2
INTERFER. 4 TRATTO D-E	VIADOTTO	9	PARALLELISMO	PARTICOLARE 2
INTERFER. 5 TRATTO E-F	VIADOTTO	13	PARALLELISMO	PARTICOLARE 2
INTERFER. 6 TRATTO F-G	VIADOTTO	20	PARALLELISMO	PARTICOLARE 2
INTERFER. 7 TRATTO G-H	VIADOTTO	20	PARALLELISMO	PARTICOLARE 2
INTERFER. 8 TRATTO H-I	VIADOTTO	80	PARALLELISMO	PARTICOLARE 2



PROGETTO REV. 00
 DESCRIZIONE E REVISIONI
GVC SERVIZI DI INGEGNERIA
 Nuova Atlantide soc. coop. a r.l.
 Dott. Antonio Bruscello
 Dott. agr. Paolo Costelli
AMBRA SOLARE 14 s.r.l.
Powertris
soltec
 COMUNE DI FERRANDINA (MT)
 PROGETTO DEFINITIVO
 PLANIMETRIA CON INDIVIDUAZIONE DI TUTTE LE INTERFERENZE
 TAVOLA 7
 A.12.a.21.g