



SEZIONE TIPO VIABILITA' INTERNA AI CAMPI

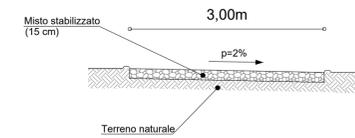


SEZIONE TIPO VIABILITA' DI ACCESSO IMPIANTI

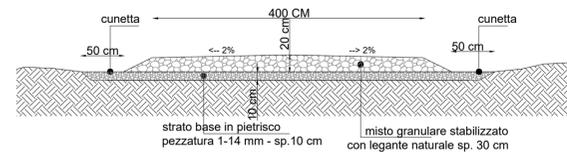


SEZIONI TIPO CAVIDOTTI MT


POSA CAVIDOTTO MT A 30KV - IN TERRENO VEGETALE

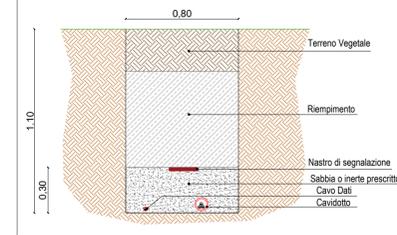

POSA CAVIDOTTO MT A 30KV - SOTTO VIABILITA' INTERNA

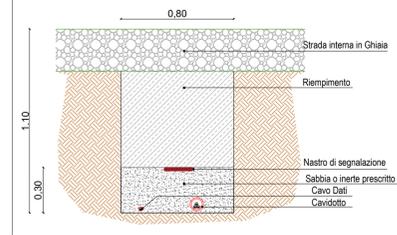


POSA CAVIDOTTO MT A 30KV - SOTTO STRADA

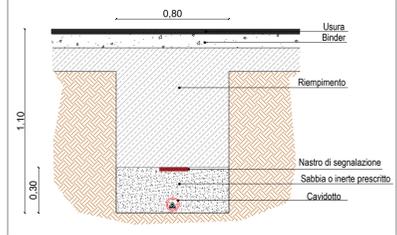


SEZIONI TIPO CAVIDOTTI BT


POSA CAVIDOTTO BT - IN TERRENO VEGETALE

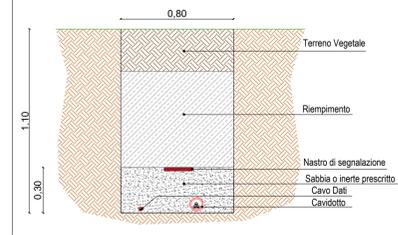


POSA CAVIDOTTO BT - SOTTO VIABILITA' INTERNA

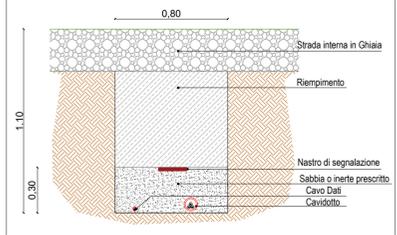

SEZIONE TIPO IMPIANTO AGRIVOLTAICO

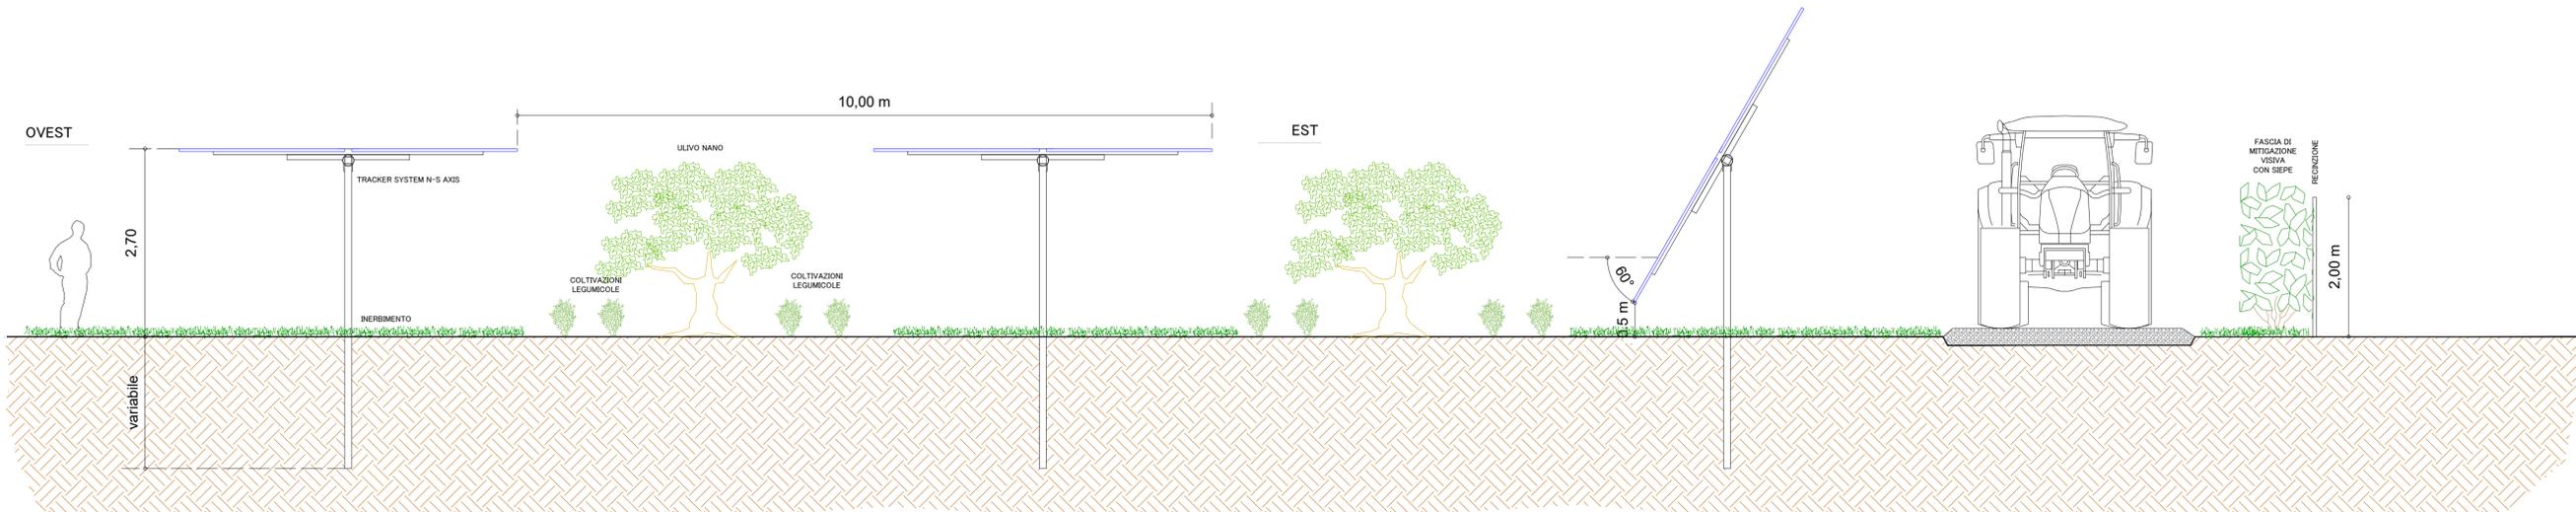

SEZIONE TIPO ILLUMINAZIONE E VIDEOSORVEGLIANZA

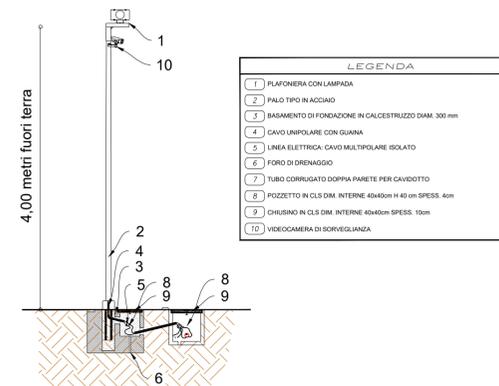

"CARAMELLE"

1	PROGETTO REV 00	MR	11/21	
REV	DESCRIZIONE E REVISIONE	Segna	Data	Firma
			EMESSO	
PROGETTAZIONE	GVC	Nuova Atlantide soc. coop. a r.l.	Dott. Antonio Bruscella	Dott. agr. Paolo Castelli
DESCRIZIONE	SERVIZI DI INGEGNERIA	Località Palazzo inc. - 75011 Accettura - Matera email: progetto@nuovaatlantide.com	Plaza Acide De Gaspel 27 - 85100 - Potenza email: antonio@bruscella.it	Viale Croce Rossa 23 - 95144 - Palermo email: paolo@castelli.it
VERIFICA		Via della Finita 1 - 85100 - Potenza email: info@ingegneri.it website: www.ingegneri.it C.F. e P.IVA 0157760757 P.I.C. 0157760757	Ing. Michele Rostano	Ing. Michele Rostano
CONFERMA		Ing. Michele Rostano	Dott. Antonio Bruscella	Dott. agr. Paolo Castelli
APPROVAZIONE				

Commenti	AMBRA SOLARE 14 s.r.l. Via Venet Settembre n.1 - 00187 ROMA, Italia ambrosolare14@regimail.it C.F. e P.IVA 0564241002 SOCIETA' DEL GRUPPO POWERTIS s.r.l.		Powertis Via Tevere, 41 - 00198 ROMA, Italia www.powertis.com		Soltec Via Tevere, 41 - 00198 ROMA, Italia www.soltech.com	
Committente	COMUNE DI FERRANDINA (MT)					
Operatore	PROGETTO PER LA REALIZZAZIONE DI UN IMPIANTO AGRIVOLTAICO DI POTENZA NOMINALE PARI A 10.984.88 kWp DENOMINATO "CARAMELLE" - UBICATO NEL COMUNE DI FERRANDINA (MT) - REGIONE BASILICATA					
Operatore	PROGETTO DEFINITIVO					
Operatore	SEZIONE DELL'IMPIANTO					
COD. RIF.	G/139/05/A/01/PD		ELABORATO	FILE		
Categoria	N.°		PD	Scala	1:50	
A.12.b.2						