


CARTA DEI BENI PAESAGGISTICI Dlgs 42/2004 - art.142 c

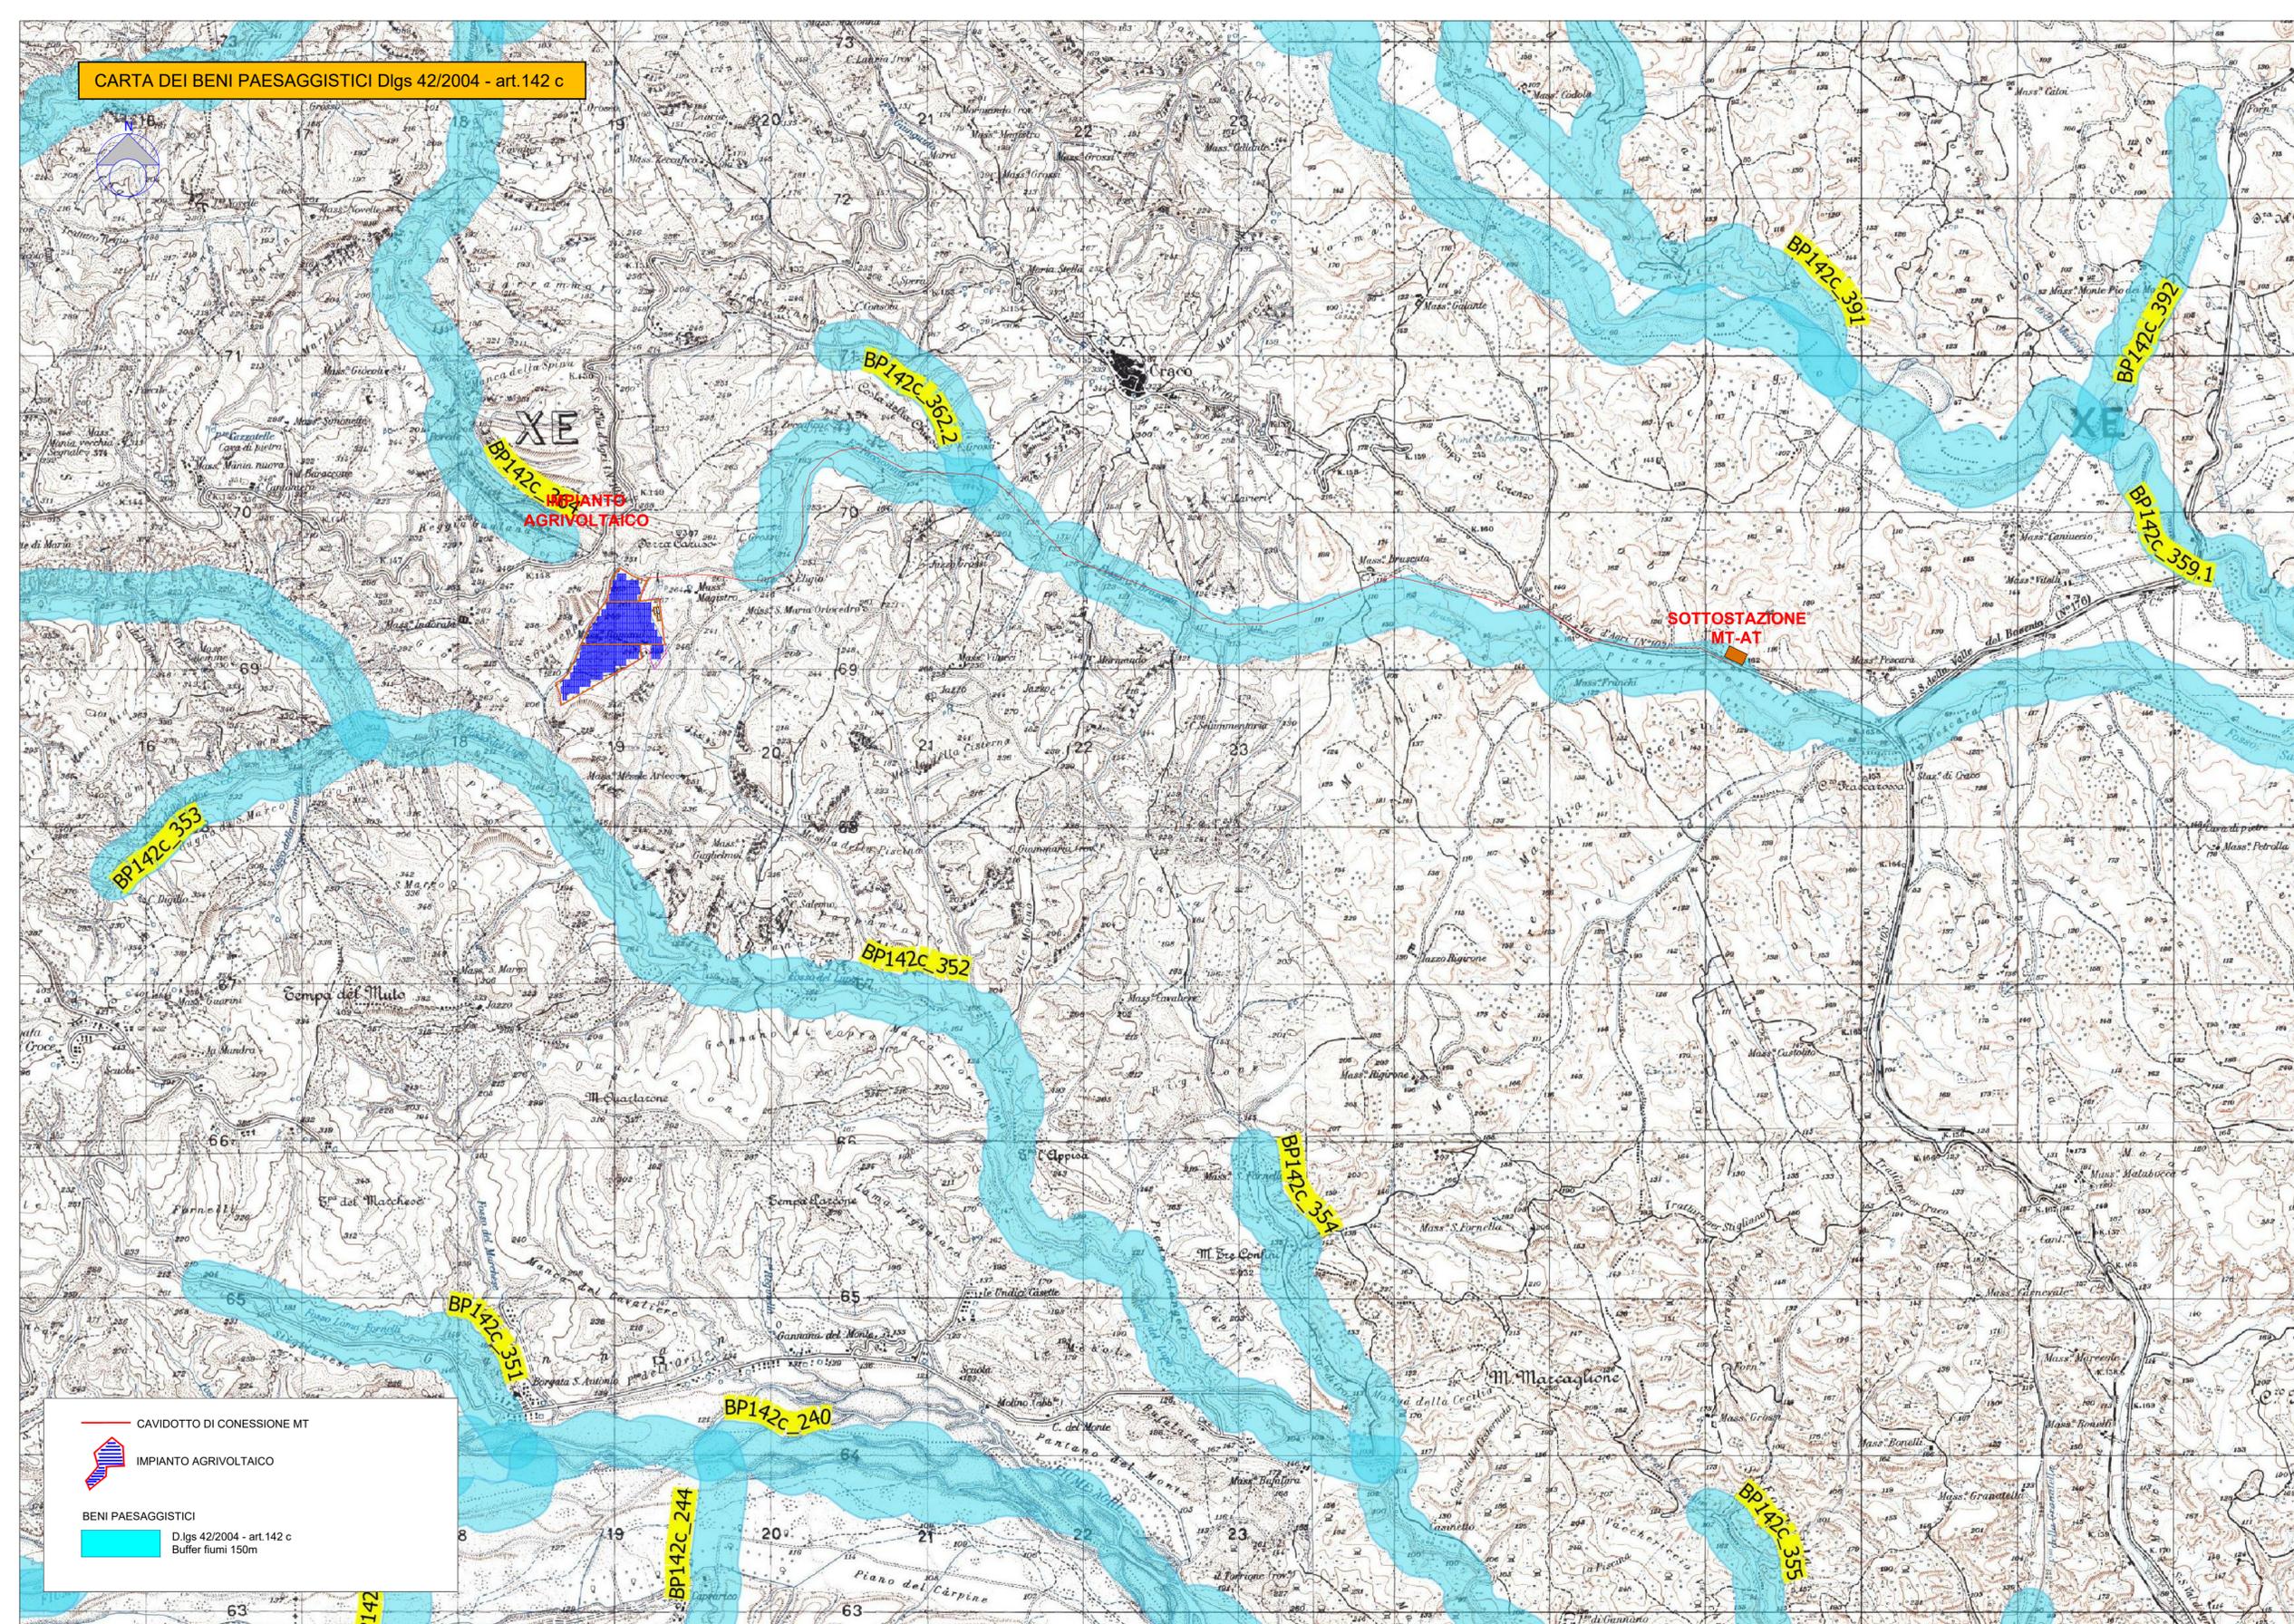

| | | | |
|------|-------------------------|-------|-------|
| 1 | PROGETTO REV 00 | MR | 11/21 |
| REV. | DESCRIZIONE E REVISIONE | Segna | Data |
| | | Firma | |

| | | | |
|---|---|---|---|
| <p>GVC SERVIZI DI INGEGNERIA</p> <p>Via della Pivetta 1 - 85100 - Potenza email: info@gvcingegneria.it website: www.gvcingegneria.it C.F. e P.IVA 0173740767 P.I.C. 07000000767</p> <p>Direttore Tecnico: dot. ing. MICHELE RESTAINO</p> | <p>Nuova Atlantide soc. coop. a r.l. Località Palazzo Inc. - 75011 Accettura - Matera email: progettazione@nuovaatlantide.com</p> <p>Direttore Tecnico: geol. ANTONIO DI BASE</p> <p>Collaboratore per il progetto: "Nuova Atlantide" Società Cooperativa Località Palazzo Inc. - 75011 Accettura (Matera)</p> | <p>Dott. Antonio Bruscella Piazza Alcide De Gasperi 27 - 85100 - Potenza email: antonio Bruscella@hotmail.it</p> | <p>Dott. agr. Paolo Castelli Viale Croce Rossa 25 - 90144 - Palermo email: paolo.castelli@hotmail.it P.IVA 046400042</p> |
| | <p>PROGETTAZIONE</p> | <p>GEOLOGIA</p> | <p>ARCHITETTURA</p> |

| | | |
|--|---|---|
| <p>AMBRA SOLARE 16 s.r.l. Via XX Settembre n.1 - 00187 ROMA, Italia ambrosolare16srl@legalmail.it C.F. e P.IVA 15946171004 SOCIETA' DEL GRUPPO POWERIS s.r.l.</p> | <p>Poweris Via Tevere, 41 - 00198 ROMA, Italia www.poweris.com</p> | <p>soltec Via Tevere, 41 - 00198 ROMA, Italia www.soltec.com</p> |
|--|---|---|

| | | | | |
|---------|--|--|---|------------------|
| Comune | COMUNE DI CRACO (MT) | | COD. RIF. | G/139/03/A/01/PD |
| Opera | PROGETTO PER LA REALIZZAZIONE DI UN IMPIANTO AGRIVOLTAICO DI POTENZA NOMINALE PARI A 19.994,88 kWp DENOMINATO "SERRA CARUSO CAP" - UBICATO NEL COMUNE DI CRACO (MT) - REGIONE BASILICATA | | ELABORATO | FILE |
| | | | Categoria | N.° |
| | | | PD | Scala |
| Oggetto | <p>PROGETTO DEFINITIVO</p> <p>CARTA DEI BENI PAESAGGISTICI art. 142. c</p> <p>Buffer Fiumi</p> | | <p>A.12.a.4.3</p> <p><small>Questo disegno è di nostra proprietà riservata a termine di legge e ne è vietata la riproduzione anche parziale senza nostra autorizzazione scritta.</small></p> | |