

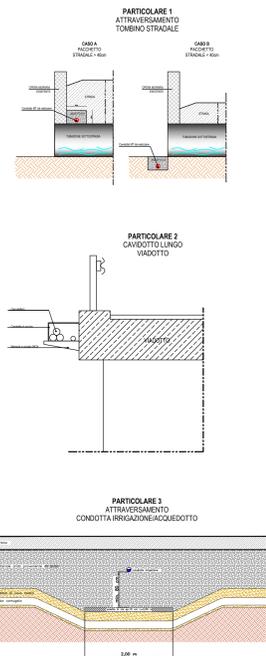


DETTAGLI RISOLUZIONE INTERFERENZE
1:25

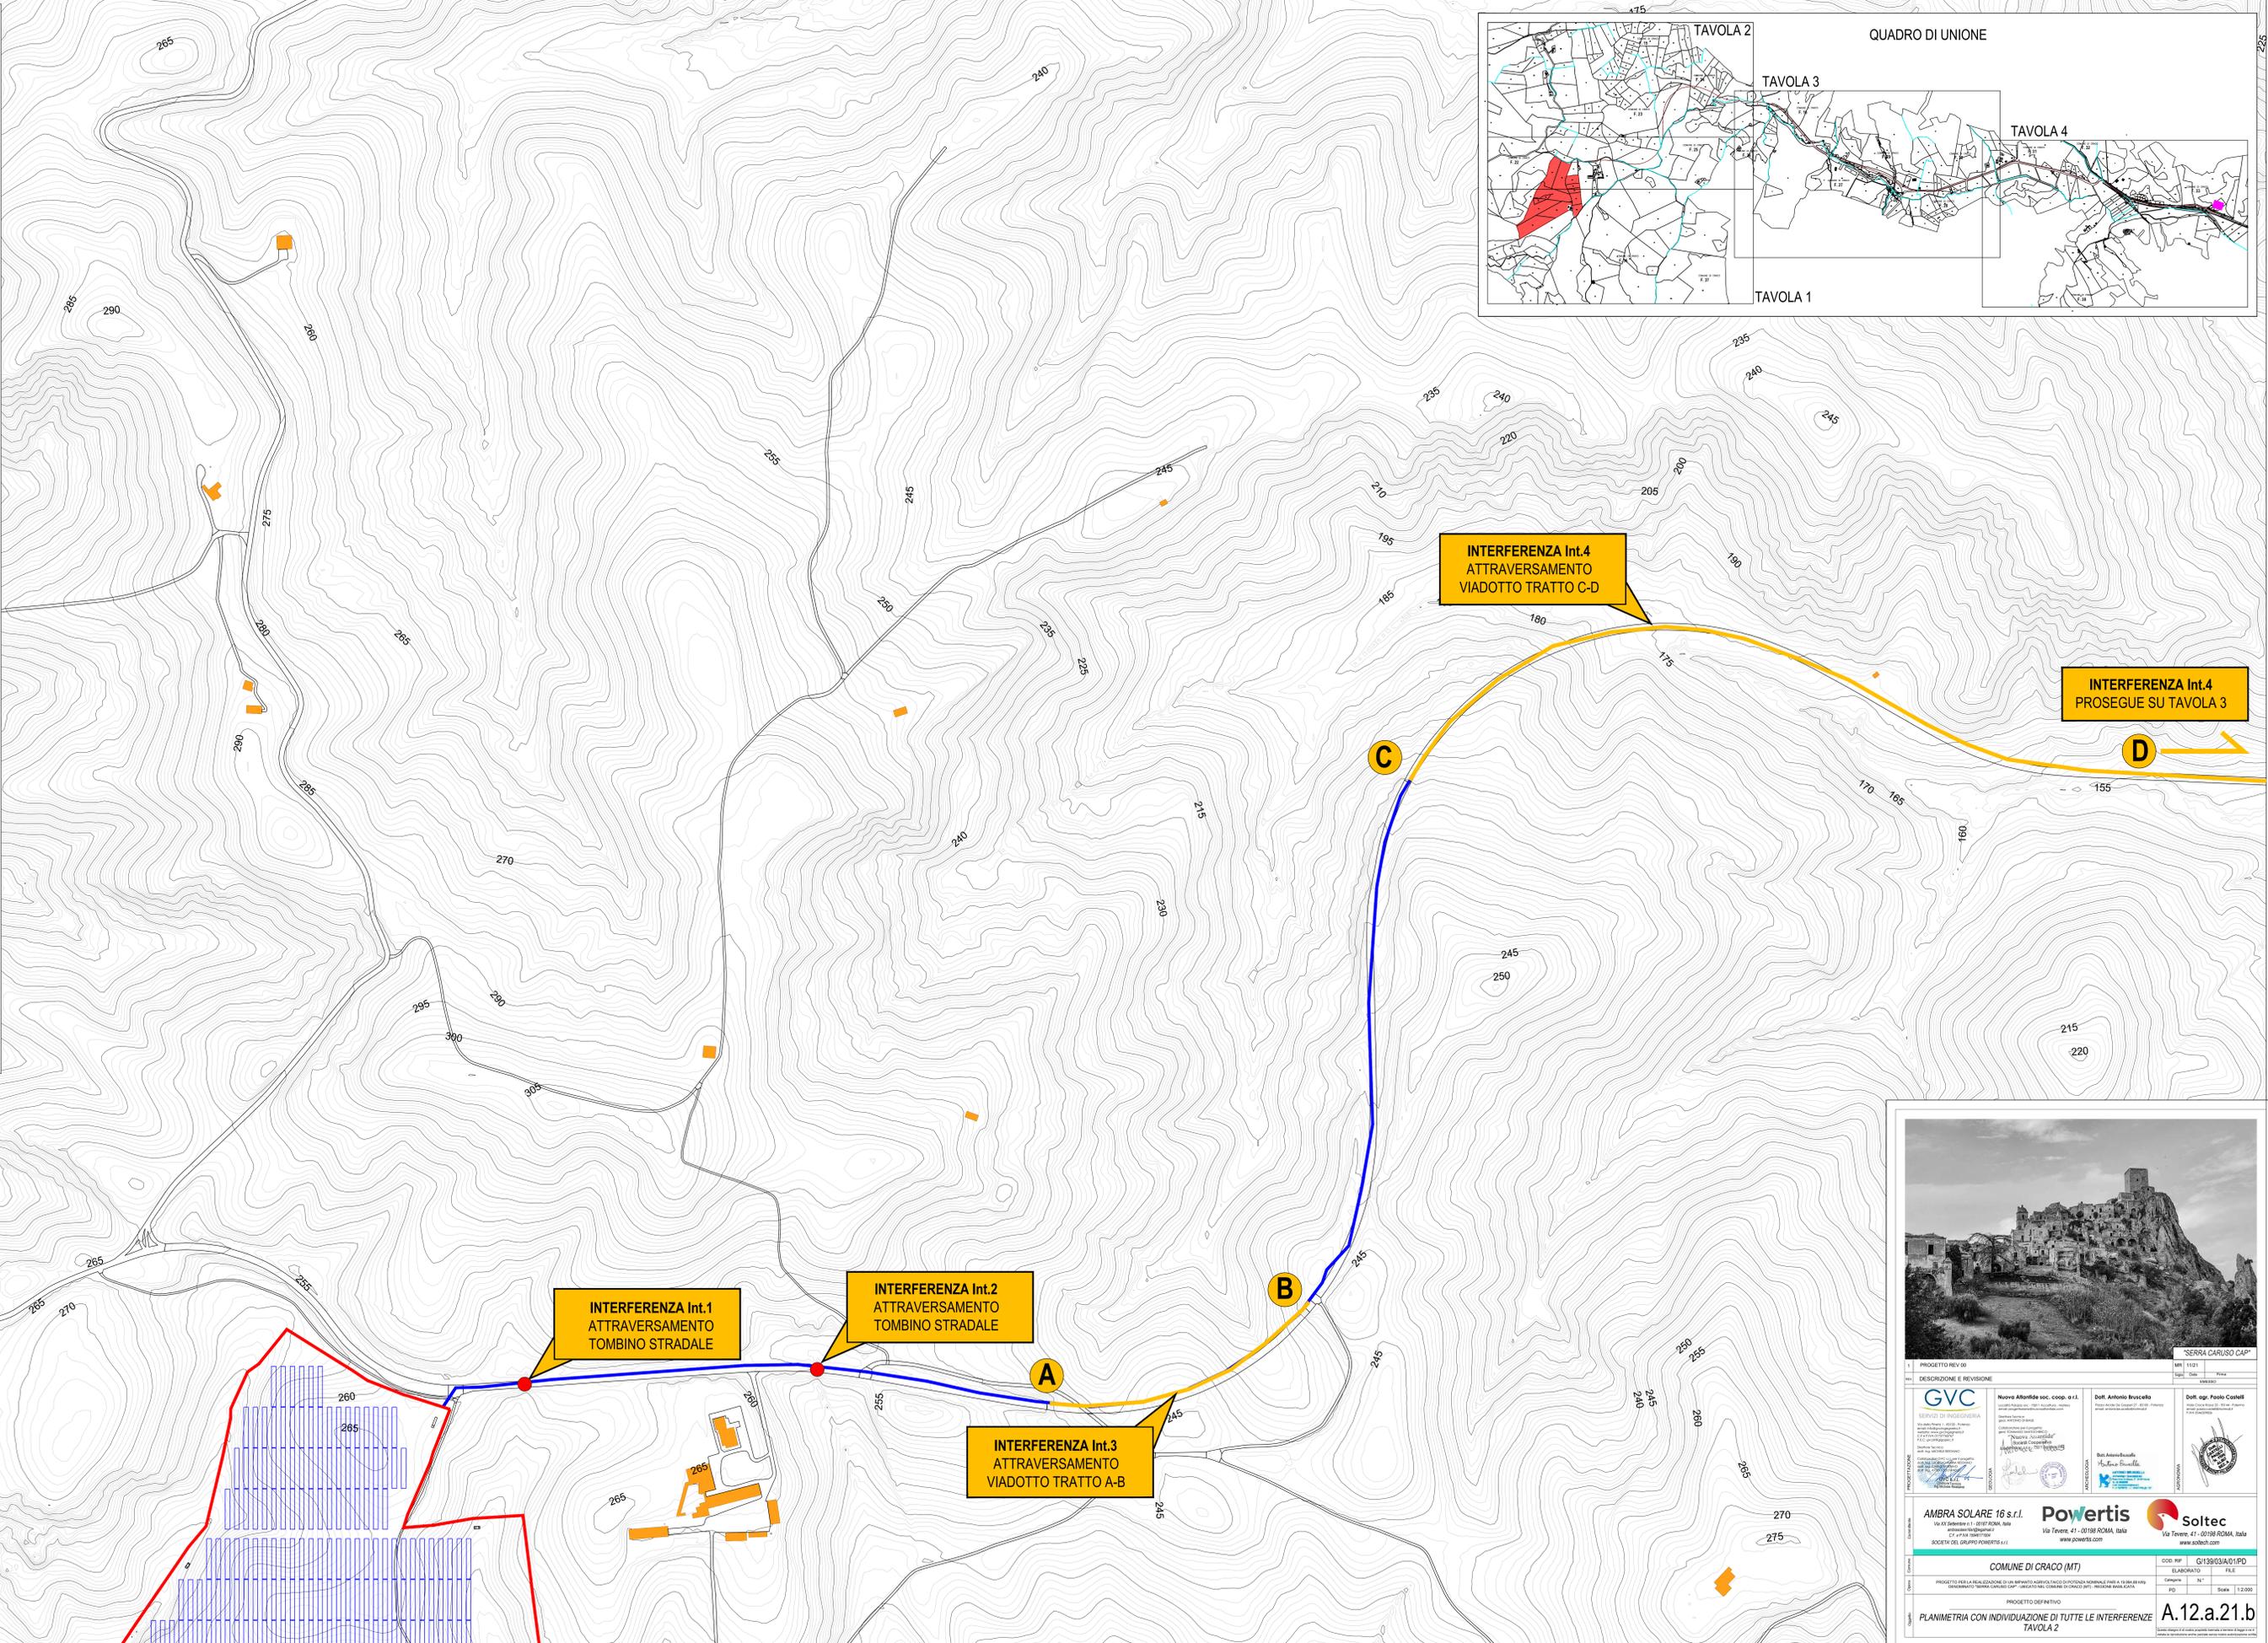

TRATTO O PUNTO INTERFERENTE	INTERFERENZA	LUNGHEZZA (m)	TIPO DI INTERFERENZA	REF. DETTAGLIO RISOLUZIONE INTERFERENZA
INTERFER. 1	TOMBINO STRADALE	5	TRASVERSALE	PARTICOLARE 1
INTERFER. 2	TOMBINO STRADALE	5	TRASVERSALE	PARTICOLARE 1
INTERFER. 3 TRATTO A-B	VIADOTTO	300	PARALLELISMO	PARTICOLARE 2
INTERFER. 4 TRATTO C-D	VIADOTTO	2645	PARALLELISMO	PARTICOLARE 2
INTERFER. 5 TRATTO E-F	VIADOTTO	50	PARALLELISMO	PARTICOLARE 2
INTERFER. 6	TOMBINO STRADALE	5	TRASVERSALE	PARTICOLARE 1
INTERFER. 7	TOMBINO STRADALE	5	TRASVERSALE	PARTICOLARE 1
INTERFER. 8	TOMBINO STRADALE	5	TRASVERSALE	PARTICOLARE 1
INTERFER. 9	TOMBINO STRADALE	5	TRASVERSALE	PARTICOLARE 1
INTERFER. 10	TOMBINO STRADALE	5	TRASVERSALE	PARTICOLARE 1
INTERFER. 11	TOMBINO STRADALE	5	TRASVERSALE	PARTICOLARE 1
INTERFER. 12	TOMBINO STRADALE	5	TRASVERSALE	PARTICOLARE 1
INTERFER. 13	TOMBINO STRADALE	5	TRASVERSALE	PARTICOLARE 1
INTERFER. 14	TOMBINO STRADALE	5	TRASVERSALE	PARTICOLARE 1
INTERFER. 15	TOMBINO STRADALE	5	TRASVERSALE	PARTICOLARE 1
INTERFER. 16	ACQUEDOTTO	3	TRASVERSALE	PARTICOLARE 3

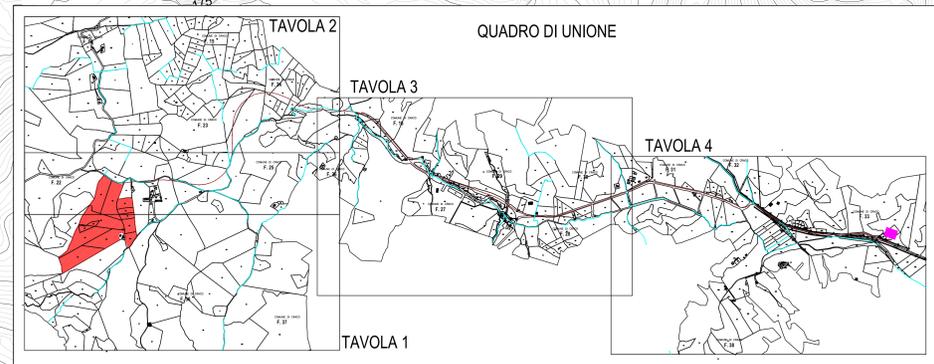

INTERFERENZA Int.1
ATTRAVERSAMENTO
TOMBINO STRADALE

INTERFERENZA Int.2
ATTRAVERSAMENTO
TOMBINO STRADALE

INTERFERENZA Int.3
ATTRAVERSAMENTO
VIADOTTO TRATTO A-B

INTERFERENZA Int.4
ATTRAVERSAMENTO
VIADOTTO TRATTO C-D

INTERFERENZA Int.4
PROSEGUE SU TAVOLA 3



PROGETTO REV. 00
DESCRIZIONE E REVISIONE
GVC Nuova Affinità soc. coop. s.r.l. Dott. Antonio Bruscello Dott. agr. Paolo Costati
 Ambra Solare 16 s.r.l. Powertis Soltec
 COMUNE DI GRACO (MT)
 COD. FISC. G13903A0101PD
 ELABORATO FILE
 PROGETTO DEFINITIVO
 PLANIMETRIA CON INDIVIDUAZIONE DI TUTTE LE INTERFERENZE TAVOLA 2
 A.12.a.21.b