


C
INTERFERENZA Int.4
 PROSEGUE SU TAVOLA 2

INTERFERENZA Int.4
 ATTRAVERSAMENTO
 VIADOTTO TRATTO C-D

INTERFERENZA Int.5
 ATTRAVERSAMENTO
 VIADOTTO TRATTO E-F

INTERFERENZA Int.6
 ATTRAVERSAMENTO
 TOMBINO STRADALE

INTERFERENZA Int.7
 ATTRAVERSAMENTO
 TOMBINO STRADALE

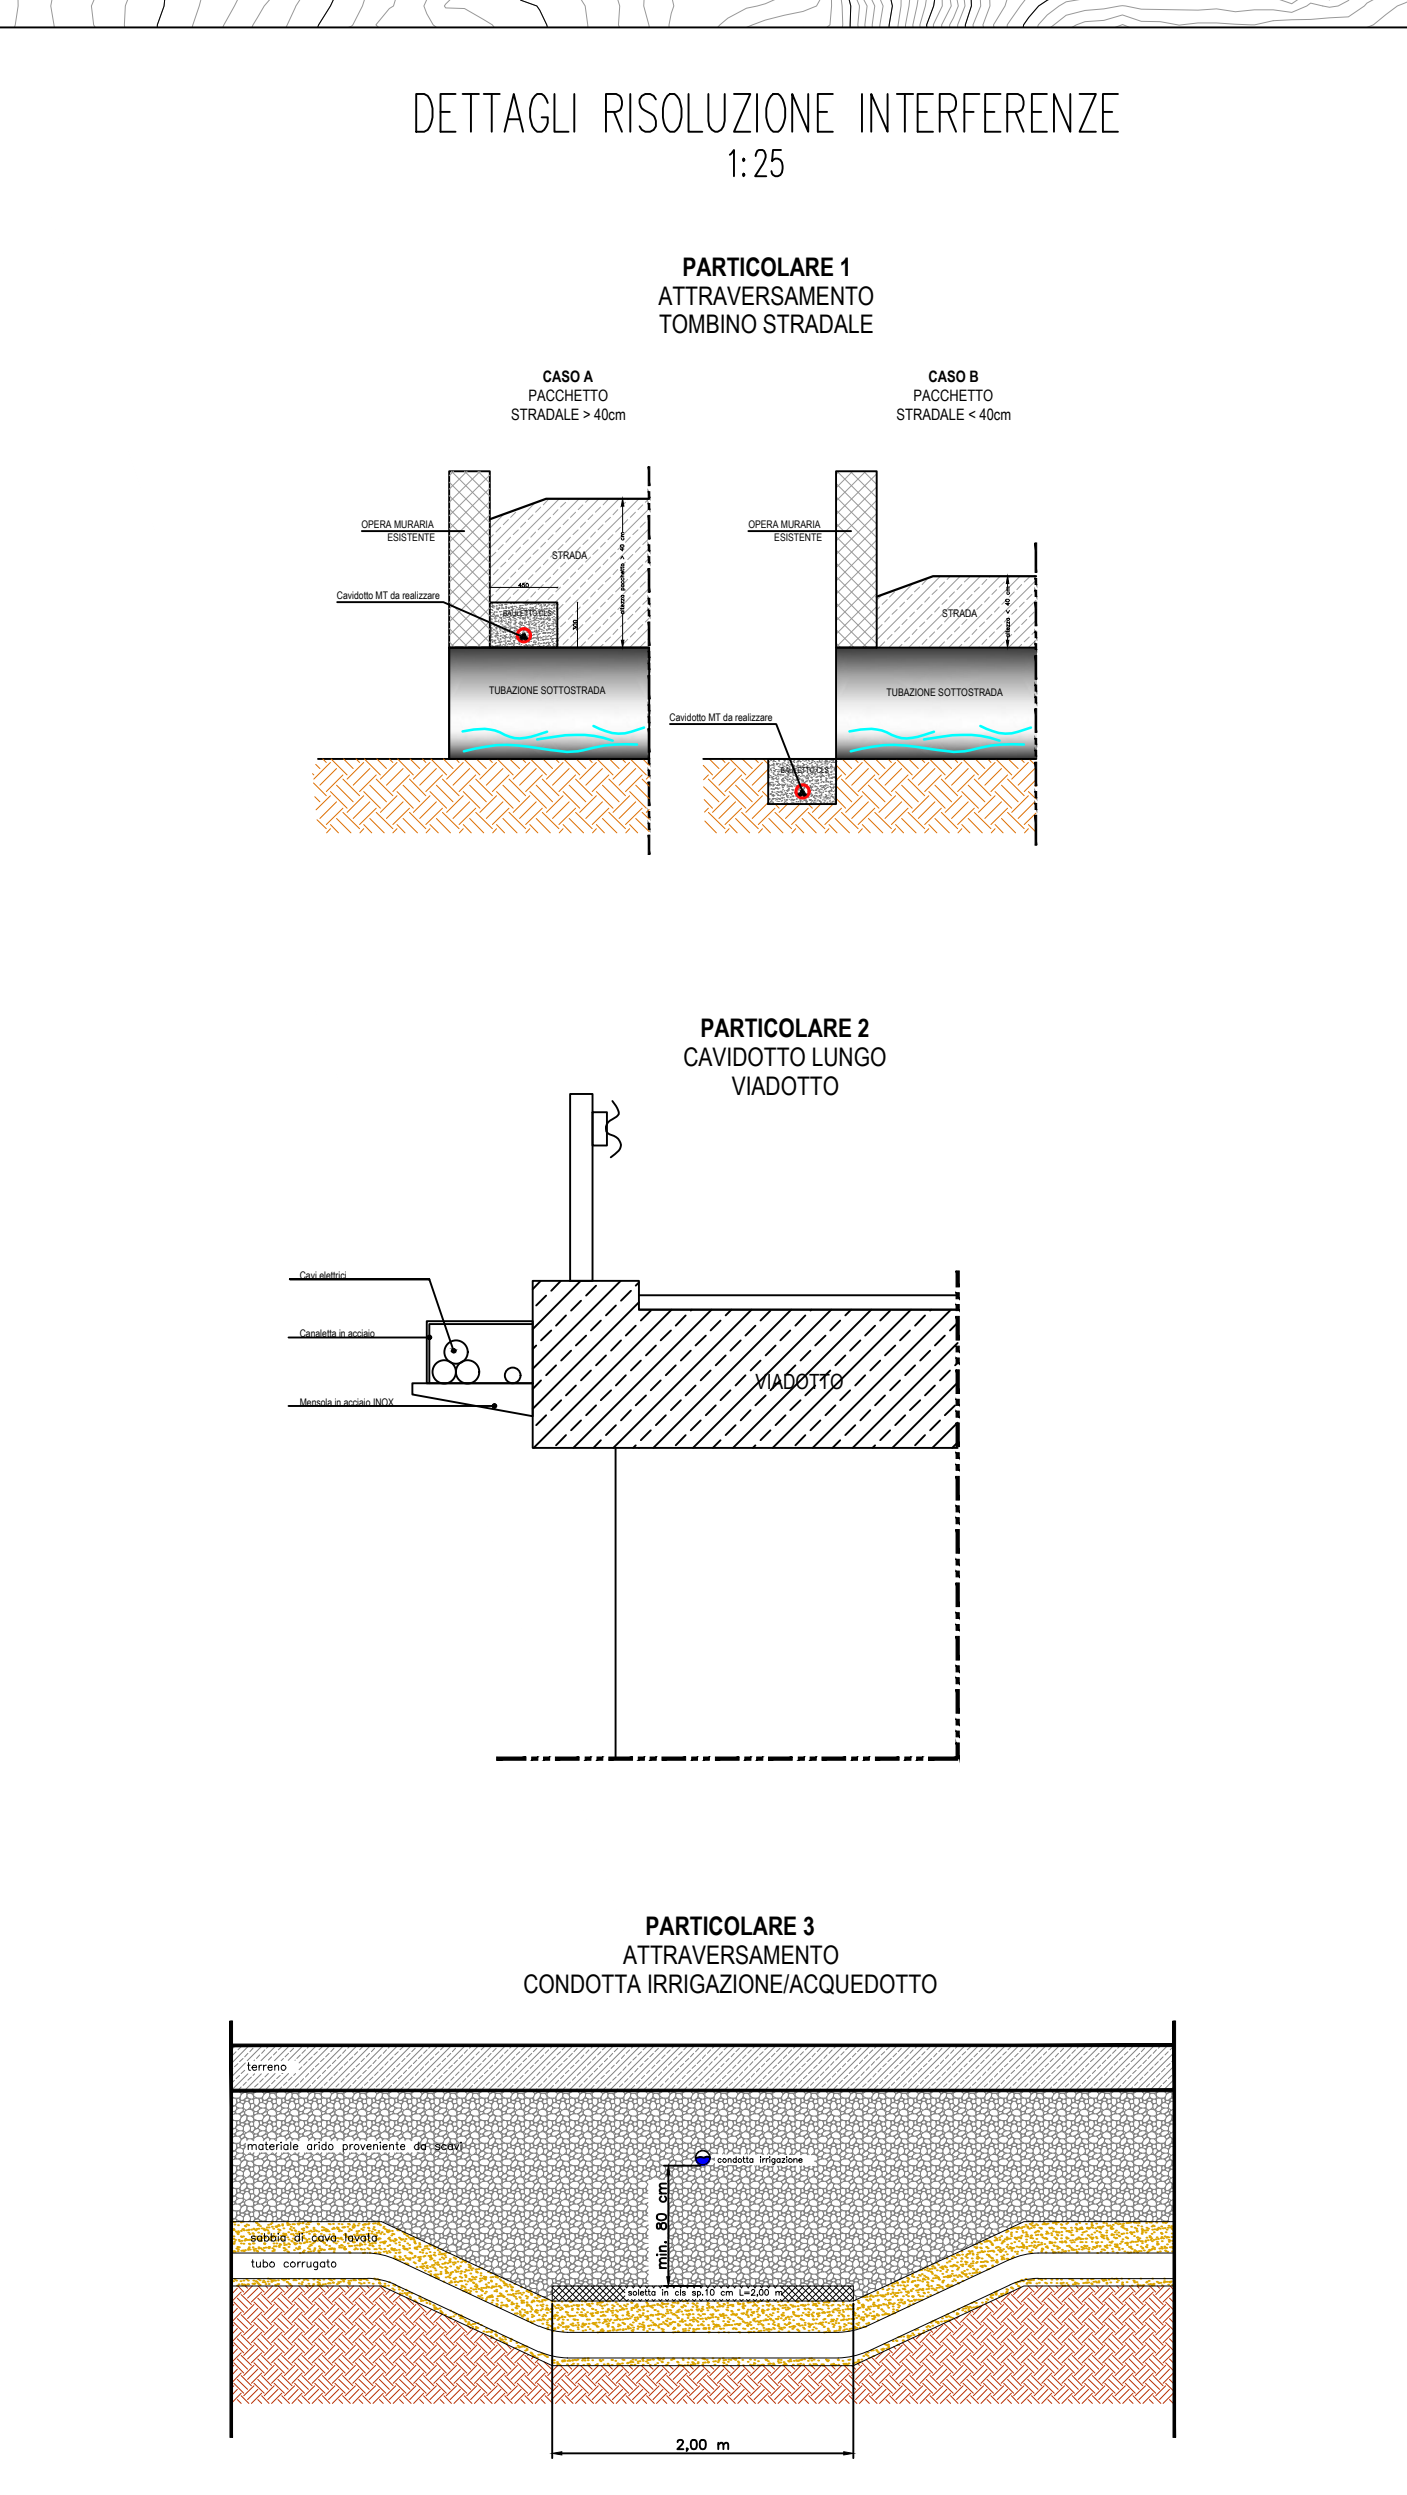

INDICAZIONE TRATTI E INTERFERENZE CAVIDOTTO MT

TRATTO O PUNTO INTERFERENTE	INTERFERENZA	LUNGHEZZA (m)	TIPO DI INTERFERENZA	REF. DETTAGLIO RISOLUZIONE INTERFERENZA
INTERFER. 1	TOMBINO STRADALE	5	TRASVERSALE	PARTICOLARE 1
INTERFER. 2	TOMBINO STRADALE	5	TRASVERSALE	PARTICOLARE 1
INTERFER. 3	VIADOTTO	300	PARALLELISMO	PARTICOLARE 2
INTERFER. 4	VIADOTTO	2645	PARALLELISMO	PARTICOLARE 2
INTERFER. 5	VIADOTTO	50	PARALLELISMO	PARTICOLARE 2
INTERFER. 6	TOMBINO STRADALE	5	TRASVERSALE	PARTICOLARE 1
INTERFER. 7	TOMBINO STRADALE	5	TRASVERSALE	PARTICOLARE 1
INTERFER. 8	TOMBINO STRADALE	5	TRASVERSALE	PARTICOLARE 1
INTERFER. 9	TOMBINO STRADALE	5	TRASVERSALE	PARTICOLARE 1
INTERFER. 10	TOMBINO STRADALE	5	TRASVERSALE	PARTICOLARE 1
INTERFER. 11	TOMBINO STRADALE	5	TRASVERSALE	PARTICOLARE 1
INTERFER. 12	TOMBINO STRADALE	5	TRASVERSALE	PARTICOLARE 1
INTERFER. 13	TOMBINO STRADALE	5	TRASVERSALE	PARTICOLARE 1
INTERFER. 14	TOMBINO STRADALE	5	TRASVERSALE	PARTICOLARE 1
INTERFER. 15	TOMBINO STRADALE	5	TRASVERSALE	PARTICOLARE 1
INTERFER. 16	ACQUEDOTTO	3	TRASVERSALE	PARTICOLARE 3

"SERRA CARUSO CAP"

PROGETTO REV. 00
 DESCRIZIONE E REVISIONE

GVC Nuova Alaridee soc. coop. a r.l.
 Via S. Maria 10 - 00186 ROMA, Italia
 www.gvc.it

Dott. Antonio Bruscello
 Via S. Maria 10 - 00186 ROMA, Italia
 www.abruscello.it

Dott. agr. Paolo Costati
 Via S. Maria 10 - 00186 ROMA, Italia
 www.pcostati.it

AMBRA SOLARE 16 s.r.l.
 Via S. Maria 10 - 00186 ROMA, Italia
 www.ambra16.it

Powertis
 Via Tevere, 41 - 00198 ROMA, Italia
 www.powertis.com

Soltec
 Via Tevere, 41 - 00198 ROMA, Italia
 www.soltec.com

COMUNE DI GRACO (MT)

PROGETTO DEFINITIVO
PLANIMETRIA CON INDIVIDUAZIONE DI TUTTE LE INTERFERENZE TAVOLA 3

COD. NIP: G13903A01PD
 ELABORATO: FILE
 DATA: 11/11/2020
 SCALE: 1:2000

A.12.a.21.c