



CABINA DI CAMPO


FRONTE

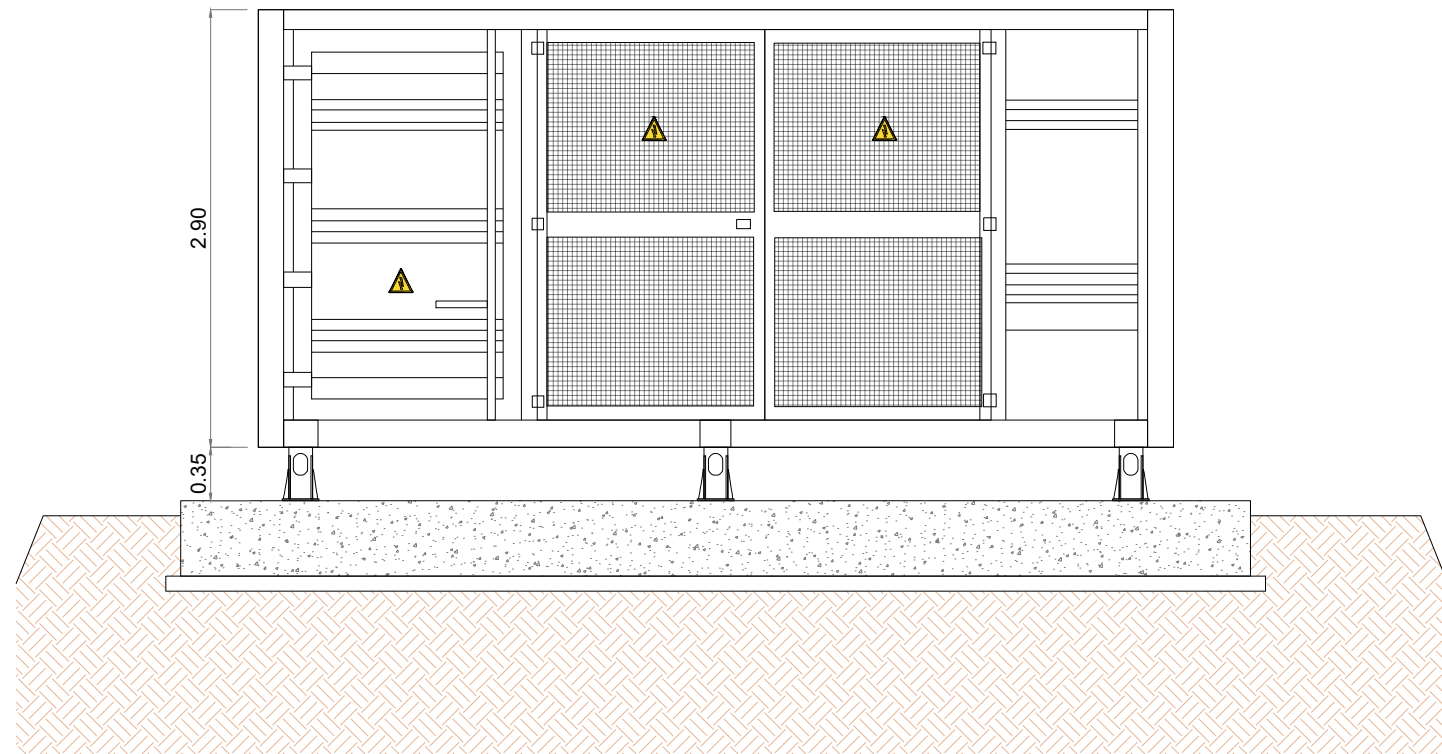


LATERALE SX

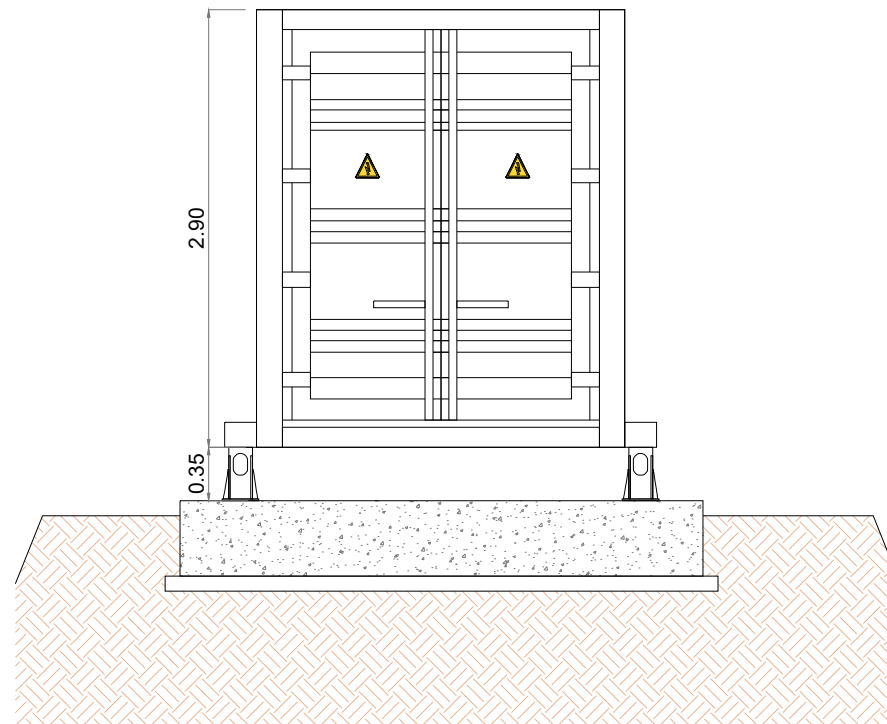

PIANTA

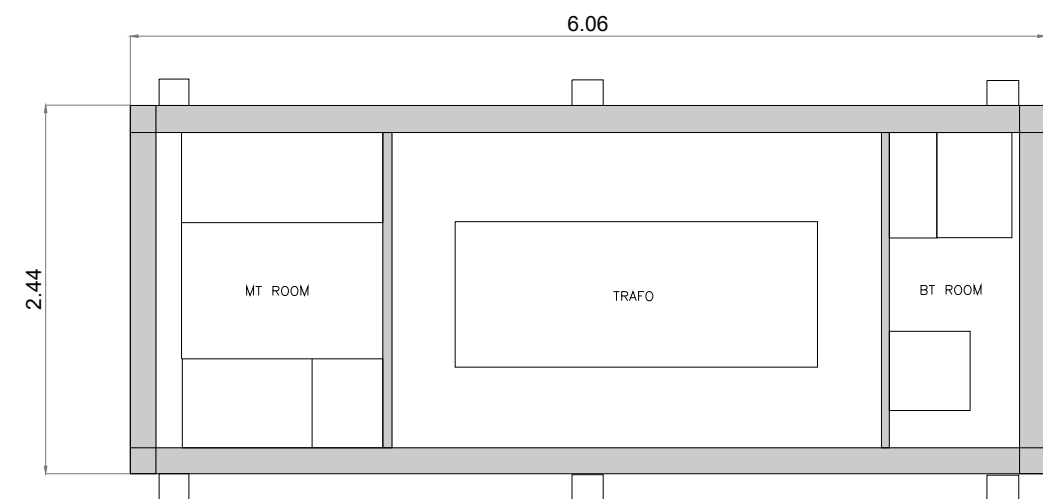

LATERALE DX

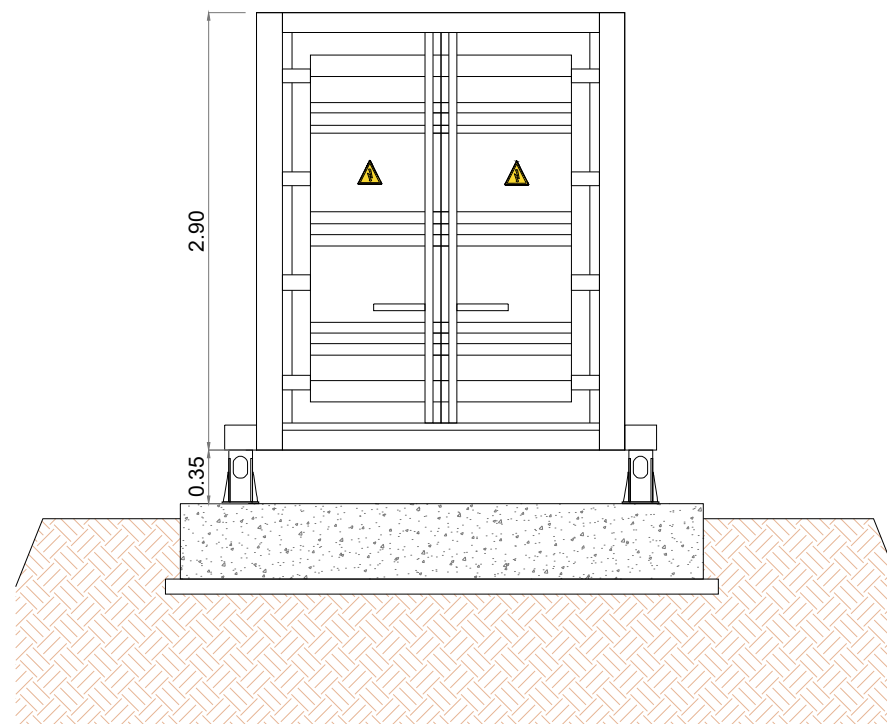

"SERRA CARUSO CAP"

1	PROGETTO REV 00	MR	11/21	
REV.	DESCRIZIONE E REVISIONE	Segla	Data	Firma
				EMESSO

Via della Pineta 1 - 85100 - Potenza email: info@gvcingegneria.it - website: www.gvcingegneria.it C.F. e P.IVA 01737760767 P.E.C.: gvcsri@gvapec.it Direttore Tecnico: dott. ing. MICHELE RESTAINO Collaboratori GVC s.r.l. per il progetto: dott. ing. GIORGIO MARIA RESTAINO dott. ing. CARLO RESTAINO dott. ing. ATTILIO ZOLFANELLI	Nuova Atlantide soc. coop. a r.l. Località Palazzo snc - 75011 Accettura - Matera email: progettazione@nuovaatlantide.com Direttore Tecnico: geol. ANTONIO DI BIASE Collaboratore per il progetto: geol. TOMMASO SANTOCHRICO "Nuova Atlantide" Società Cooperativa Località Palazzo s.n.c. - 75011 Accettura (MT)	Dott. Antonio Bruscella Piazza Alcide De Gasperi 27 - 85100 - Potenza email: antonio Bruscella@hotmail.it	Dott. agr. Paolo Castelli Viale Croce Rossa 25 - 90144 - Palermo email: paolo.castelli@hotmail.it P.IVA 0546509826
	GEOLOGIA 	ARCHEOLOGIA Dott. Antonio Bruscella 	AGRONOMIA

COMMITTENTE AMBRA SOLARE 16 s.r.l. Via XX Settembre n.1 - 00187 ROMA, Italia ambrasolare16srl@legalmail.it C.F. e P.IVA 15946171004 SOCIETA' DEL GRUPPO POWERTIS s.r.l.	Via Tevere, 41 - 00198 ROMA, Italia www.powertis.com	Via Tevere, 41 - 00198 ROMA, Italia www.soltech.com
	COMUNE COMUNE DI CRACO (MT)	

OPERA PROGETTO PER LA REALIZZAZIONE DI UN IMPIANTO AGRIVOLTAICO DI POTENZA NOMINALE PARI A 19.994,88 kWp DENOMINATO "SERRA CARUSO CAP" - UBICATO NEL COMUNE DI CRACO (MT) - REGIONE BASILICATA	COD. RIF G/139/03/A/01/PD
	ELABORATO FILE
CATEGORIA PD	N.° Scala 1:50

OGGETTO PROGETTO DEFINITIVO DISEGNI ARCHITETTONICI CABINE DI CAMPO	A.12.b.10.a Questo disegno è di nostra proprietà riservata a termine di legge e ne è vietata la riproduzione anche parziale senza nostra autorizzazione scritta
---	---