Firmato digitalmente da
**Pablo Miguel Otin Pintado**
CN = Pablo Miguel Otin Pintado
C = IT

## SEZIONI TIPO STRADE INTERNE AI CAMPI PER MANUTENZIONE
SCALA 1:50




## SEZIONI TIPO STRADE COLLEGAMENTO AI CAMPI
SCALA 1:50

## RECINZIONE TIPO CAMPI AGRIVOLTAICI
SCALA 1:50




## RECINZIONE TIPO CAMPI AGRIVOLTAICI
SCALA 1:50

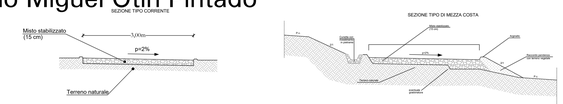


## PLANIMETRIA IMPIANTO
SCALA 1:2000

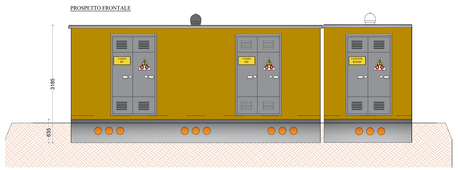


## FASCIA MITIGAZIONE PERIMETRALE CON SIEPE
SCALA 1:50

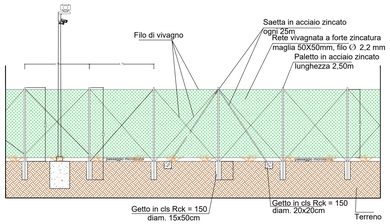


## CANCELLO INGRESSO E FASCIA MITIGAZIONE
SCALA 1:50



## PARTICOLARI MITIGAZIONE PERIMETRALE E COLTIVAZIONI AGRONOMICHE
SCALA 1:100

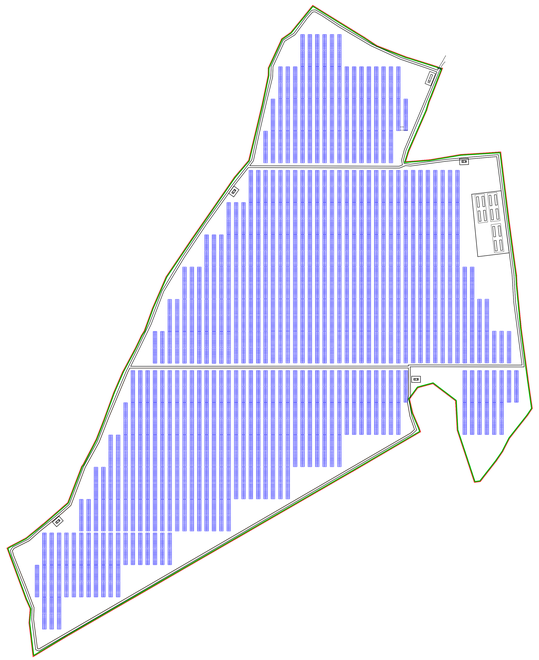


## CABINA DI CAMPO
SCALA 1:50

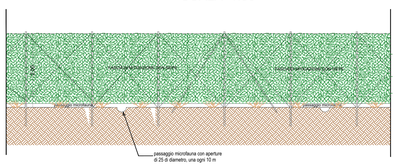


## SEZIONI DELL'IMPIANTO
SCALA 1:1000

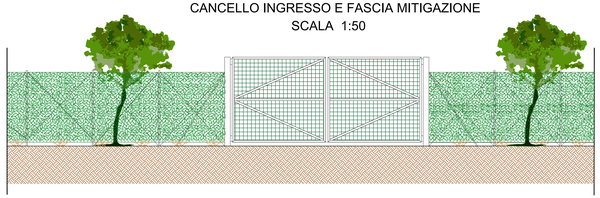

"SERRA CARUSO CAP"
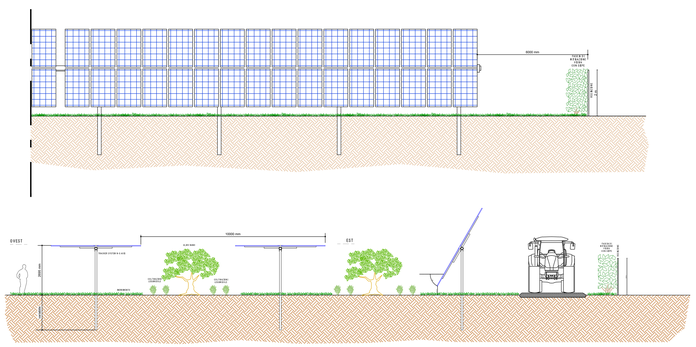
| | | | | |
|---|---|---|---|---|
| 1 | PROGETTO REV 00 | | | |
| REV. | DESCRIZIONE E REVISIONE | DISEGNO | | |

GVC SERVIZI DI INGEGNERIA

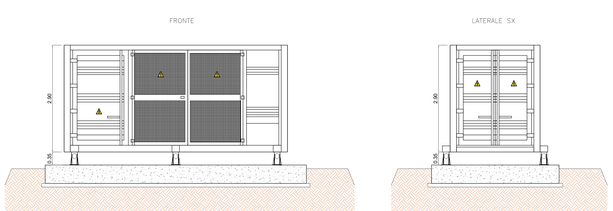Nuovo Atlantide soc. coop. a r.l.
Dott. Antonio Bruscella
Dott. ngr. Paolo Costelli

AMBRA SOLARE 16 s.r.l.
Via XX Settembre n. 1 - 00187 ROMA, Italia
amministrazione@pec.it
www.ambrasolare.com
SOCIETÀ DEL GRUPPO POWERTIS s.r.l.

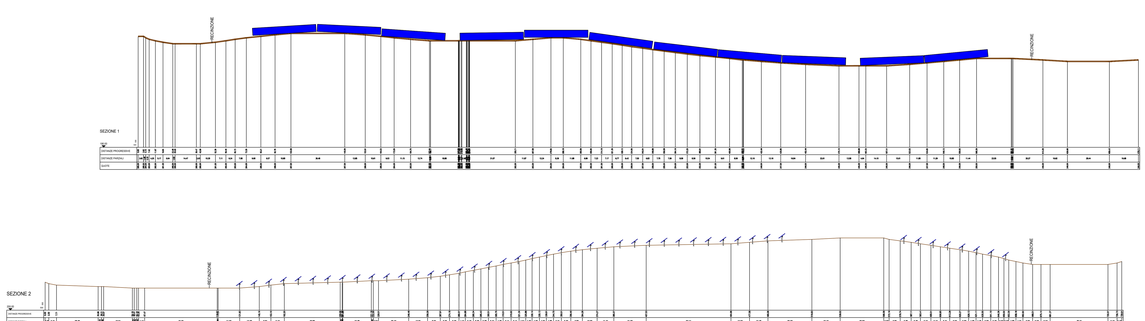Powertis
Via Tevere, 41 - 00198 ROMA, Italia
www.powertis.com

Soltec
Via Tevere, 41 - 00198 ROMA, Italia
www.soltech.com

COMUNE DI CRACO (MT)

| | |
|---|---|
| COD. IMP. | G139/20/A/01/PD |
| ELABORATO | FILE |
| Categoria | N. |
| PD | Scala 1:2000 |

PROGETTO PER LA REALIZZAZIONE DI UN IMPIANTO AGRIVOLTAICO A POTENZA NOMINALE PARI A 19.200 kW NEL MUNICIPIO DI TERRA CRACO (MT) - LOCALITÀ SERRA CARUSO E POTENZA DI CONCESSIONE PARI A 19.200 kW

PROGETTO DEFINITIVO

PLANIMETRIA, PIANTA, PROSPETTO, SEZIONI LONGITUDINALE E TRASVERSALE DELL'OPERA

A.12.c.1

Firmato digitalmente da
**MICHELE RESTAINO**
C = IT