

TAVOLA A (Stralcio Tavola A35 Foglio 400): Sistemi ed Ambiti del Paesaggio

**Legenda Tavola A**

Sistema del Paesaggio Naturale	
	Paesaggio naturale
	Paesaggio naturale di continuità
	Paesaggio naturale agrario
	Coste marine, lacuali e corsi d'acqua

Sistema del Paesaggio Agrario	
	Paesaggio agrario di rilevante valore
	Paesaggio agrario di valore
	Paesaggio agrario di continuità

Sistema del Paesaggio Insediativo	
	Paesaggio degli insediamenti urbani
	Reti infrastrutture e servizi

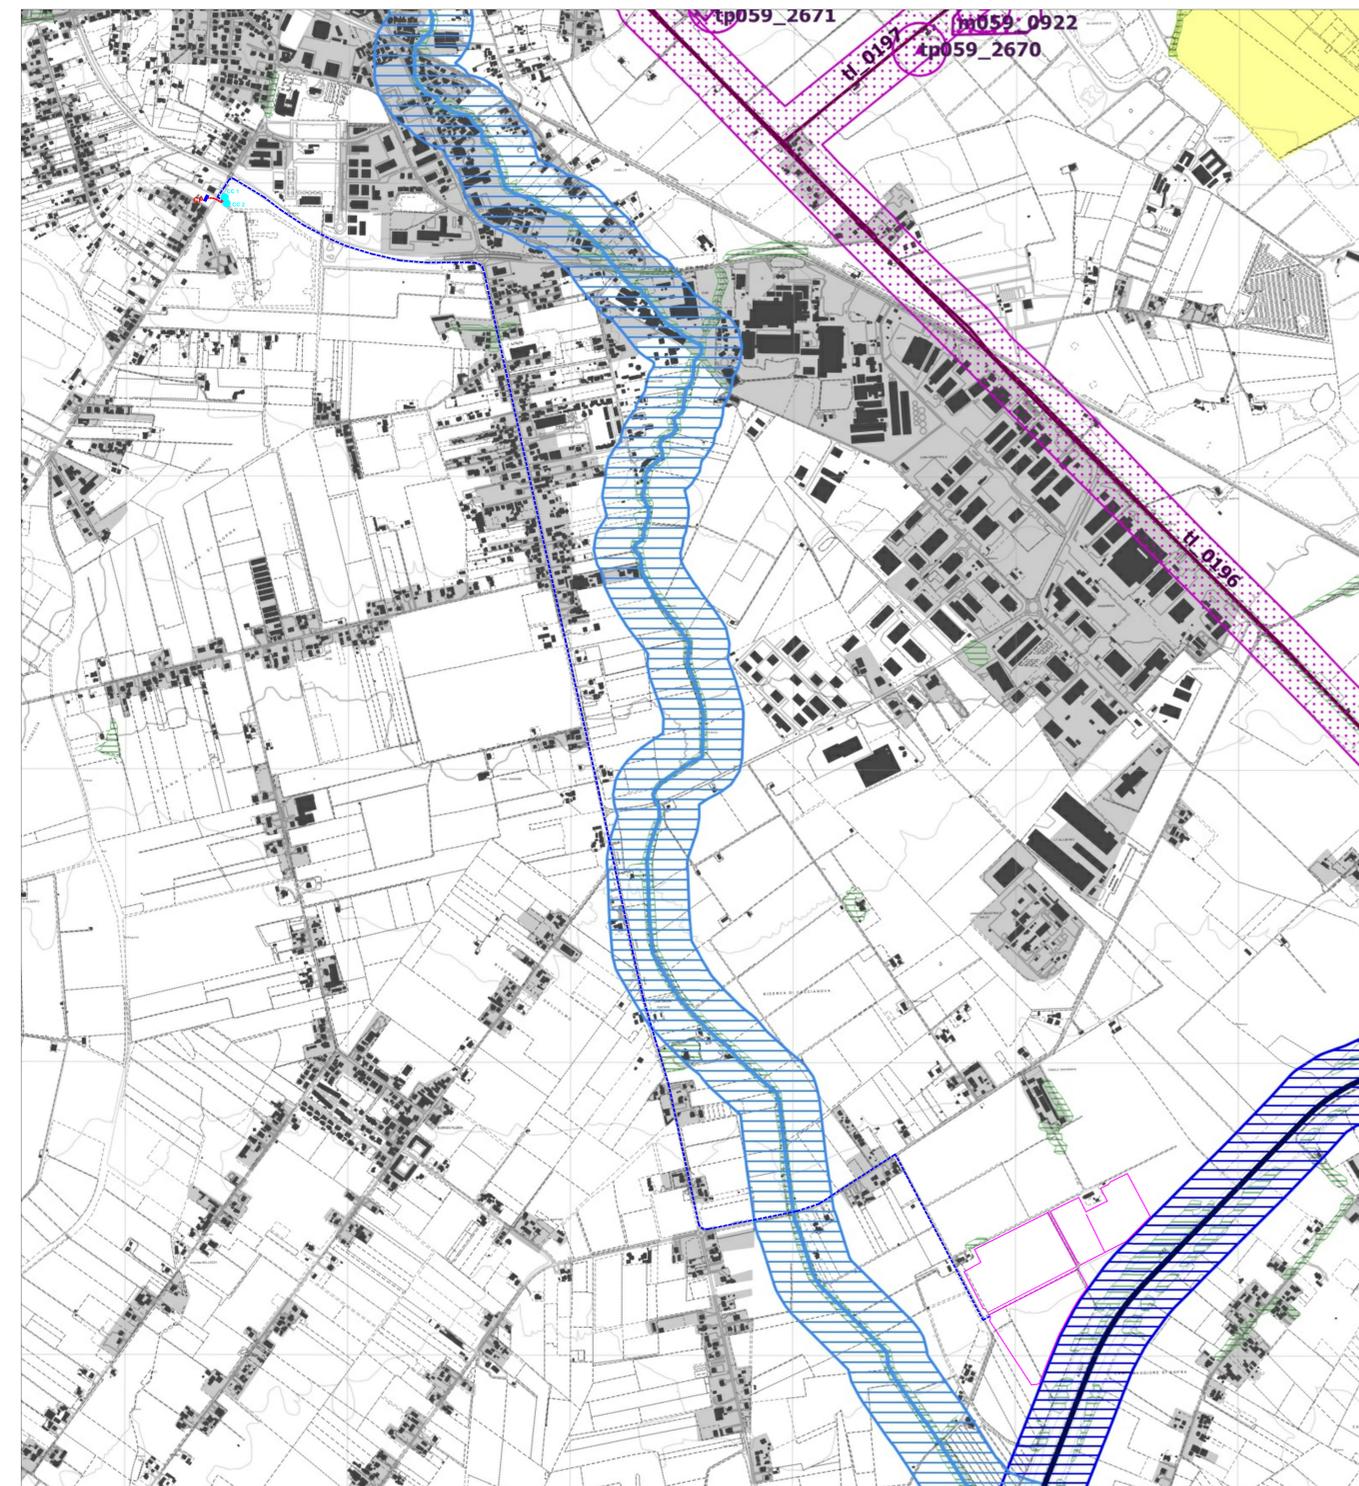


TAVOLA B (Stralcio Tavola B35 Foglio 400): Beni Paesaggistici

**Legenda Tavola B**

Riconoscimento delle aree tutelate per legge art. 134 co. lett. b e art. 142 co. 1 Dlgs 42/04			
Beni ricognitivi di legge		c058_001 c) protezione dei fiumi, laghi, corsi d'acqua	art. 36
		g058_001 g) protezione delle aree boscate	art. 39 NTA
		m058_001 m) protezione delle aree di interesse archeologico	art. 42

Individuazione del patrimonio identitario regionale art. 134 comma 1, lett. c Dlgs 42/04			
Beni ricognitivi di piano		taa_001 1) aree agricole identitarie della campagna romana e delle bonifiche agrarie	art. 43
		tra_001 borghi dell'architettura rurale	art. 45
		tp_001 beni puntuali testimonianza dei caratteri archeologici e storici e relativa fascia di rispetto	art. 46
		tc_001 canali delle bonifiche agrarie e relative fasce di rispetto	art. 47

	aree urbanizzate del PTPR
--	---------------------------

	Punto di inserimento in CP "Cisterna"		Tracciato Cavidotto MT Impianto di Rete
	Cabina di Consegna Lotto 1		Tracciato Cavidotto MT Impianto di Utenza
	Cabina di Consegna Lotto 2		Recinzione Impianto

**FORNITORE:**  
Piano Territoriale Paesistico Regionale Regione Lazio - DCR N. 5 del 21 aprile 2021  
Pubblicato sul BURL n.56 del 10/06/2021 supplemento n.2

REGIONE LAZIO  
Provincia di Latina  
**REALIZZAZIONE DELL' IMPIANTO AGROVOLTAICO "CACCIANOVA" DA 21010,86 kWp E DELLE RELATIVE OPERE ED INFRASTRUTTURE CONNESSE NEL TERRITORIO DEL COMUNE DI CISTERNA DI LATINA (LT)**  
Potenza Nominale Impianto: 21010,86 kWp  
Potenza Immissione: 19000,00 kW

PROGETTO DEFINITIVO  
DOCUMENTAZIONE GENERALE  
**INQUADRAMENTO VINCOLISTICO DELL'OPERA:  
PIANO TERRITORIALE PAESISTICO REGIONALE - TAVOLE A e B**

IDENTIFICAZIONE ELABORATO								
Livello prog.	Codice Ritracciabilità	Tip. docum.	N° elaborato	N° foglio	Tot. fogli	NOME FILE	DATA	SCALA
PD	T0738927	TAV	03A	//	//	PD_DISL_2120	GENNAIO 2022	1:10000

REVISIONI					
REV.	DATA	DESCRIZIONE	ESEGUITO	VERIFICATO	APPROVATO
00	12/01/22	Emissione	Ing. R. Di Monte	Arch. V. Laurini	Ing. R. Di Monte

PROGETTAZIONE:  
DI MONTE - Studio Tecnico  
Via Vittorio Veneto, 38  
70128 - Bari Prato  
info@dimonte.eu



ENTE:



**sonnedix**  
SONNEDIX SAN GABRIELE S.R.L.  
Corso Buenos Aires, n. 54  
20124 - Milano (MI)