


Tracciato Elettrodoto MT su CTR - SCALA 1:10000

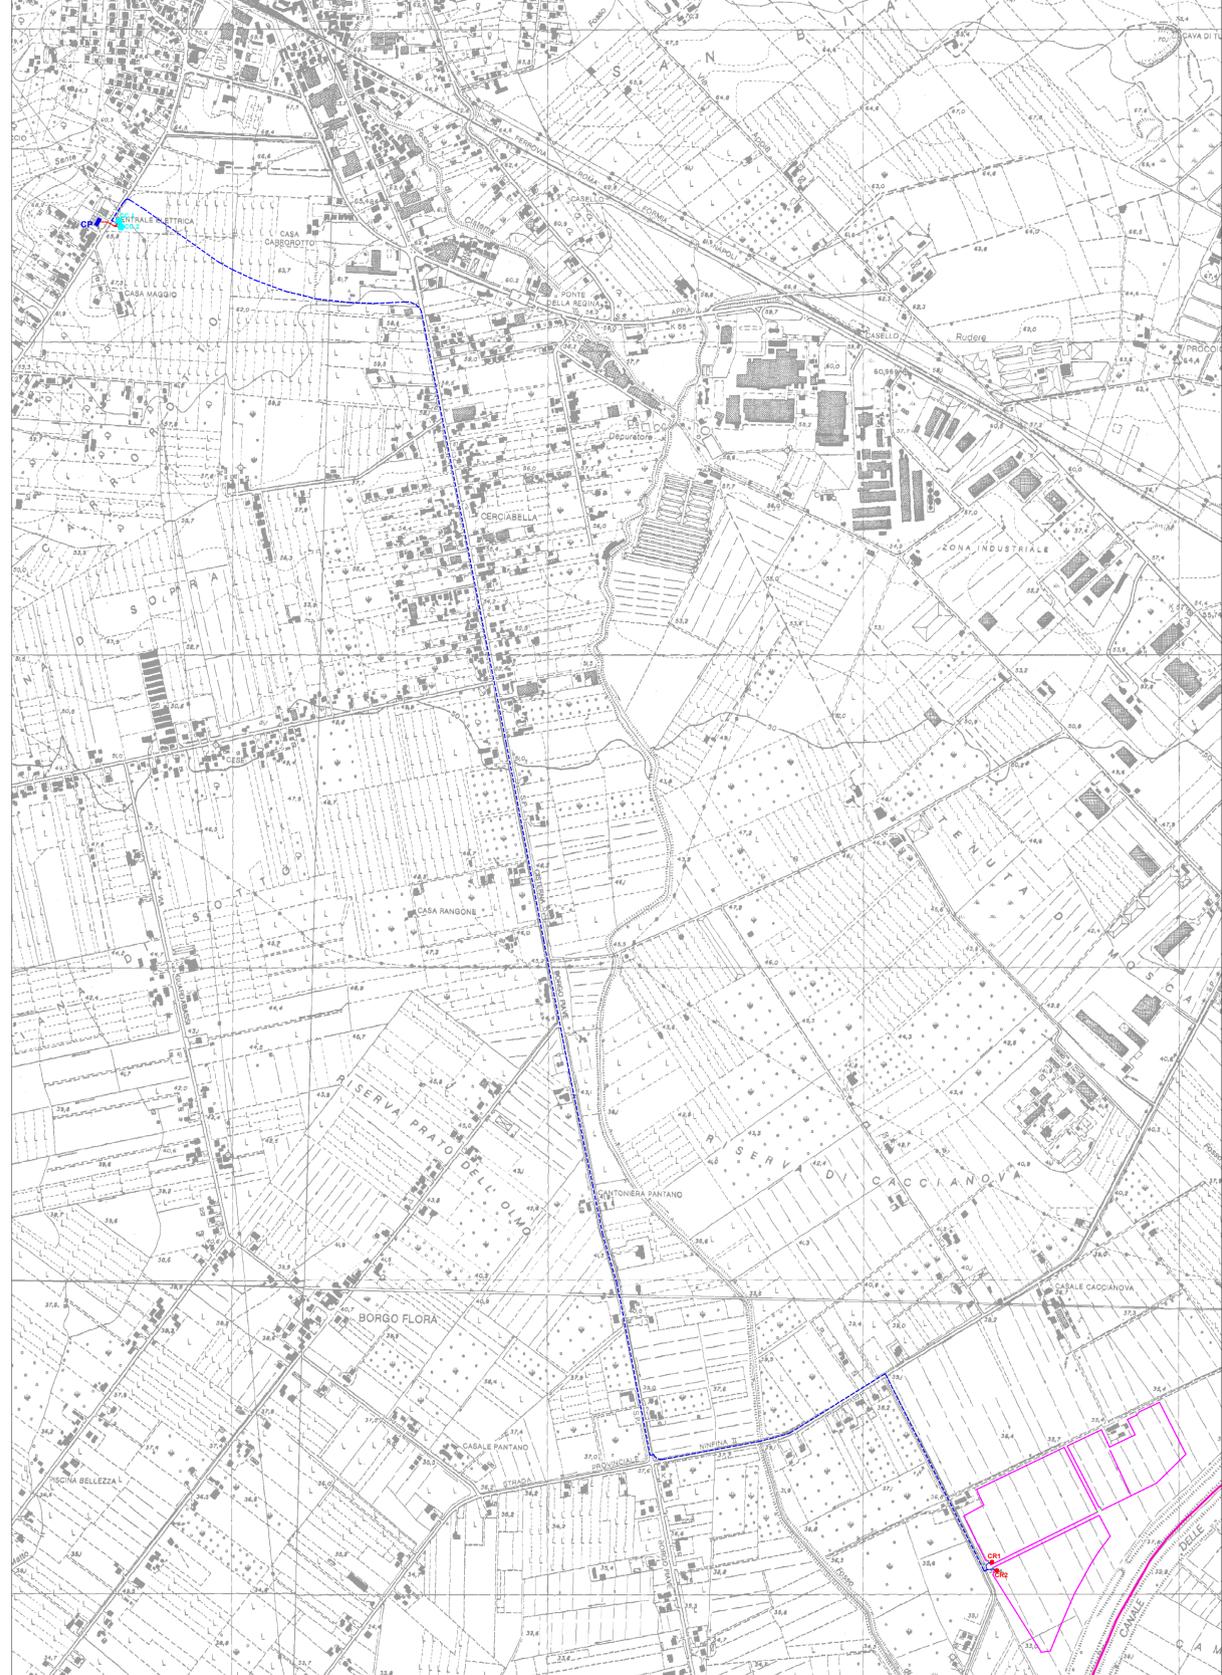

Coordinate di individuazione Punto di Consegnza Lotto 1			Coordinate di individuazione Punto di Consegnza Lotto 2			Coordinate di individuazione del Punto di Inserimento Impianto di rete su Cabina Primaria "CISTERNA"		
Sistema di riferimento	Est (m)	Nord (m)	Sistema di riferimento	Est (m)	Nord (m)	Sistema di riferimento	Est (m)	Nord (m)
Gauss Boaga Roma 40 (Fuso Est)	2 338 640.2614	605 383.843	Gauss Boaga Roma 40 (Fuso Est)	2 338 641.4791	605 377.026	Gauss Boaga Roma 40 (Fuso Est)	2 338 578.5674	605 390.956
Utm WGS84 (Fuso 33)	318 634.5511	4 605 370.223	Utm WGS84 (Fuso 33)	318 635.714	4 605 363.416	Utm WGS84 (Fuso 33)	318 572.832	4 605 377.334
Geografico WGS84	12°49'27.81"	41°34'46.01"	Geografico WGS84	12°49'27.87"	41°34'45.79"	Geografico WGS84	12°49'25.14"	41°34'46.19"

Tracciato Elettrodoto MT su ORTOFOTO - SCALA 1:10000



CP	Punto di Inserimento in CP "Cisterna"	C2	Cabina di Consegnza Lotto 2		Tracciato Cavidotto MT Impianto di Utenza	R2	Cabina di Raccolta MT Lotto 2		Limiti Amministrativi
C1	Cabina di Consegnza Lotto 1		Tracciato Cavidotto MT Impianto di Rete	CR1	Cabina di Raccolta MT Lotto 1		Recinzione Impianto Agrovoltaico		

REGIONE LAZIO
 Provincia di Latina
REALIZZAZIONE DELL' IMPIANTO AGROVOLTAICO "CACCIANOVA" DA 21010,86 kWp E DELLE RELATIVE OPERE ED INFRASTRUTTURE CONNESSE NEL TERRITORIO DEL COMUNE DI CISTERNA DI LATINA (LT)
 Potenza Nominale Impianto: 21010,86 kWp
 Potenza Immissione: 19000,00 kW

PROGETTO DEFINITIVO
 DOCUMENTAZIONE GENERALE
TRACCIATO ELETTRODOTTO MT SU CTR E ORTO

IDENTIFICAZIONE ELABORATO							
Livello prog.	Codice Ritracciabilità	Tipo docum.	N° elaborato	N° foglio	Tot. fogli	NOME FILE	DATA
PD	T0738927	TAV	10A	//	//	PD_DISL 2120	GENNAIO 2022
SCALA: 1:10000							
REVISIONI							
REV.	DATA	DESCRIZIONE	ESEGUITO	VERIFICATO	APPROVATO		
00	21/01/22	Emissione	Ing. R. Di Monte	Arch. V. Laurino	Ing. R. Di Monte		

PROGETTAZIONE:
 DI MONTE - Studio Tecnico
 Via Vittorio Veneto, 38
 70128 - Bari Palese
 info@dimonte.eu

ENTE: _____

RICHIEDENTE

SONNEDIX SAN GABRIELE S.R.L.
 Corso Buenos Aires, n. 54
 20124 - Milano (MI)