Tracciato Elettrodotto MT su ORTOFOTO - VISTA DI INSIEME - SCALA 1:10000

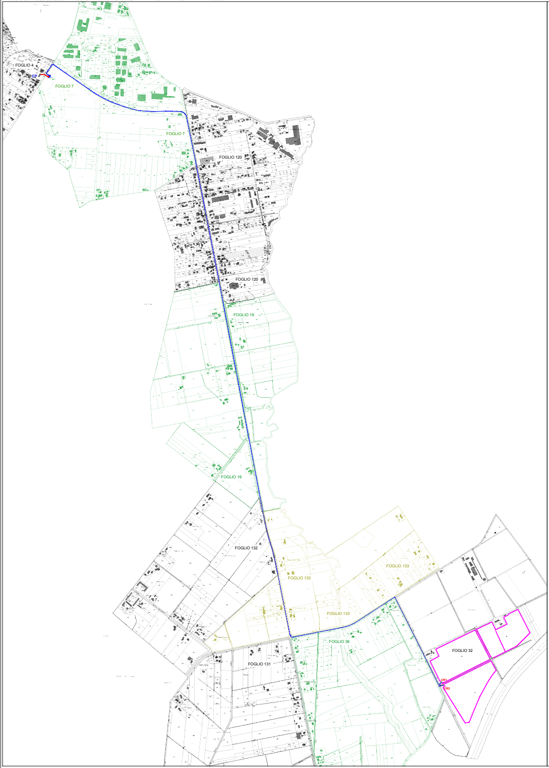
FOGLIO 4
CP
FOGLIO 7
FOGLIO 7
FOGLIO 120
FOGLIO 120
FOGLIO 19
FOGLIO 19
FOGLIO 132
FOGLIO 133
FOGLIO 133
FOGLIO 133
FOGLIO 36
FOGLIO 32
FOGLIO 131
CR1
CR2

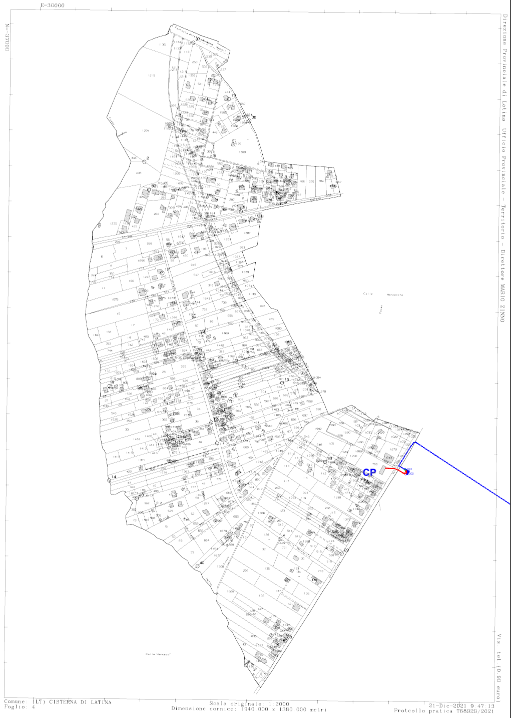
E=30000
N=37000
CP
Direzione Provinciale di Latina Ufficio Provinciale - Territorio - Direttore MARIO ZINNO
Vis. tel. (0.90 euro)

Comune: (LT) CISTERNA DI LATINA
Foglio: 4

Scala originale: 1:2000
Dimensione cornice: 1940.000 x 1380.000 metri

21-Dic-2021 9:47:13
Protocollo pratica T68929/2021

- CP Punto di Inserimento in CP "Cisterna"
- Cabina di Consegna Lotto 1
- Cabina di Consegna Lotto 2
- Tracciato Cavidotto MT Impianto di Rete
- Tracciato Cavidotto MT Impianto di Utenza
- CR1 Cabina di Raccolta MT Lotto 1
- CR1 Cabina di Raccolta MT Lotto 2
- Recinzione Impianto Agrovoltaico
- Limiti Amministrativi

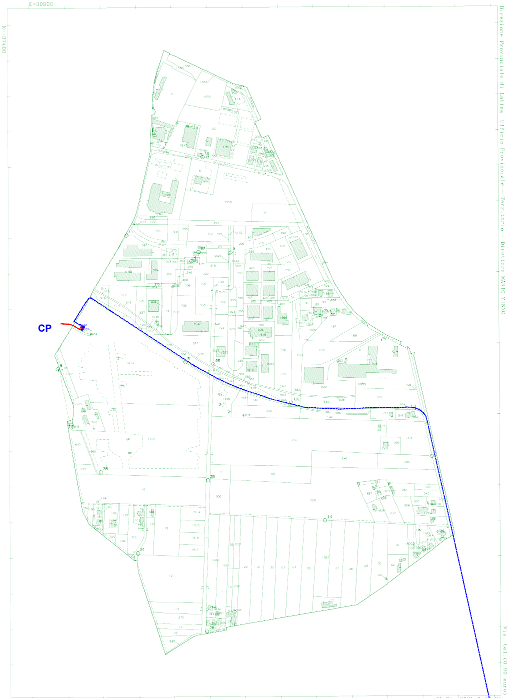
E=30900
N=37400
Direzione Provinciale di Latina Ufficio Provinciale - Territorio - Direttore MARIO ZINNO
Vis. tel. (0.90 euro)
CP

Comune: (LT) CISTERNA DI LATINA
Foglio: 7

Scala originale: 1:2000
Dimensione cornice: 1940.000 x 1380.000 metri

21-Dic-2021 9:43:34
Protocollo pratica T66252/2021

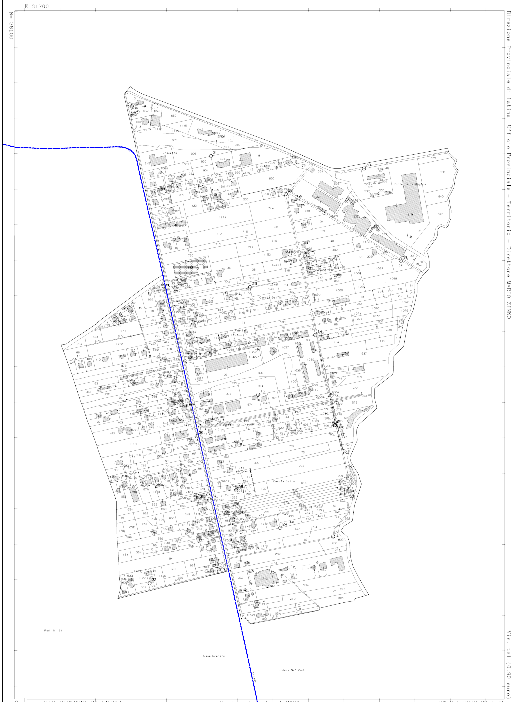
E=31700
N=38100
Direzione Provinciale di Latina Ufficio Provinciale - Territorio - Direttore MARIO ZINNO
Vis. tel. (0.90 euro)
Casa Granata
Podere N.° 2420

Comune: (LT) CISTERNA DI LATINA
Foglio: 120

Scala originale: 1:2000
Dimensione cornice: 1940.000 x 1380.000 metri

27-Feb-2022 23:4:46
Protocollo pratica T69266/2022

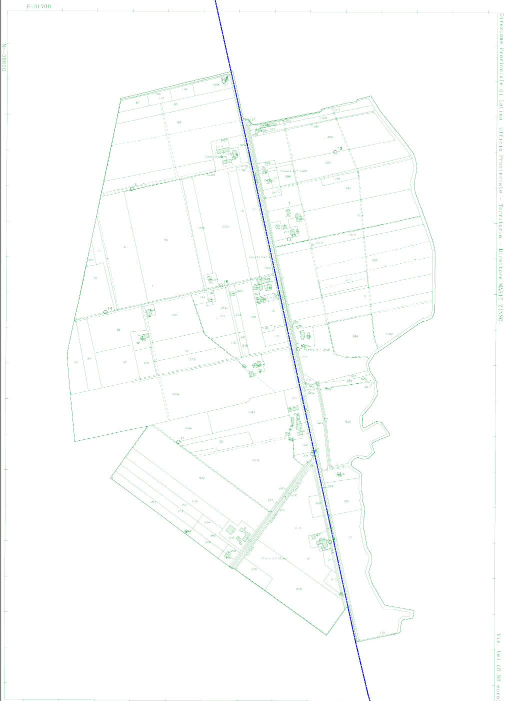
E=31700
N=39600

Direzione Provinciale di Latina Ufficio Provinciale - Territorio - Direttore MARIO ZINNO

Vis. tel.(0.90 euro)

Comune: (LT) CISTERNA DI LATINA
Foglio: 19

Scala originale: 1:2000
Dimensione cornice: 1940.000 x 1380.000 metri

10-Feb-2022 10:28:0
Protcollo pratica T102690/2022

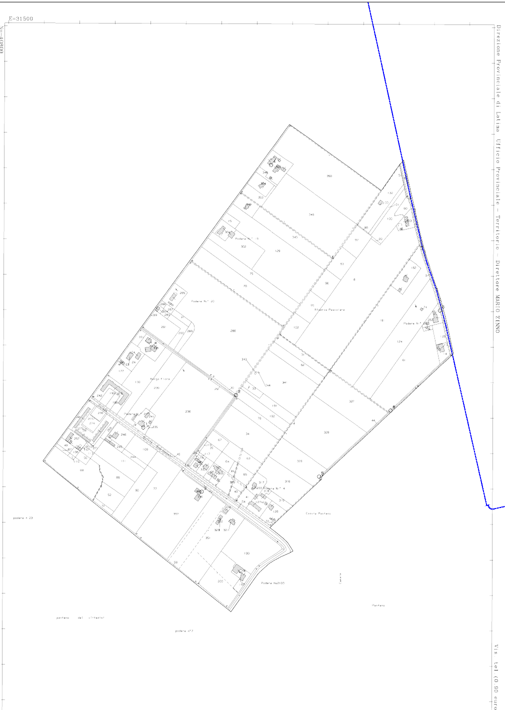
E=31500
N=40800
Podere N.° 20
Podere N.° 5
Borgo Flora
Podere N.° 4
Casale Pantano
Podere N.2103
Casale
Pantano
podere n 23
pantano del cittadini
podere n°7

Direzione Provinciale di Latina Ufficio Provinciale - Territorio - Direttore MARIO ZINNO

Vis. tel.(0.90 euro)

Comune: (LT) CISTERNA DI LATINA
Foglio: 132

Scala originale: 1:2000
Dimensione cornice: 1940.000 x 1380.000 metri

10-Feb-2022 10:28:46
Protcollo pratica T103315/2022

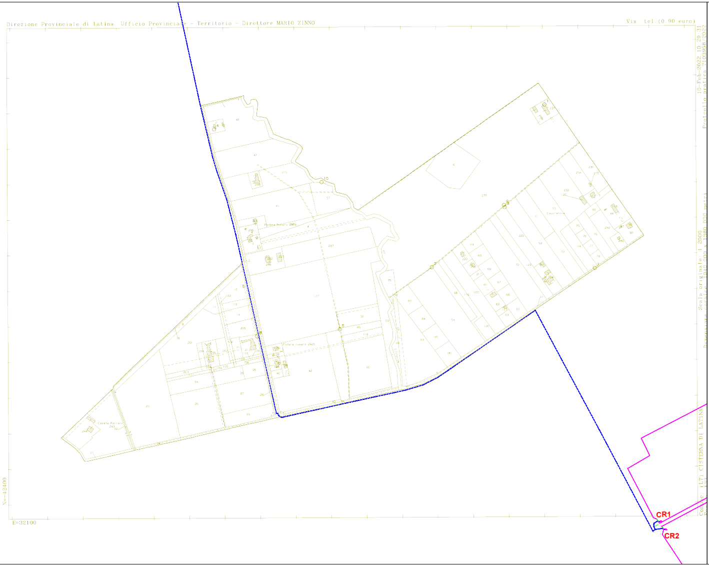
Direzione Provinciale di Latina Ufficio Provinciale - Territorio - Direttore MARIO ZINNO
Vis. tel.(0.90 euro)
10-Feb-2022 10:29:31
Protocollo pratica T103958/2022
Scala originale: 1:2000
Dimensione cornice: 1940.000 x 1380.000 metri
Comune: (LT) CISTERNA DI LATINA
N=42400
E=32100
CR1
CR2

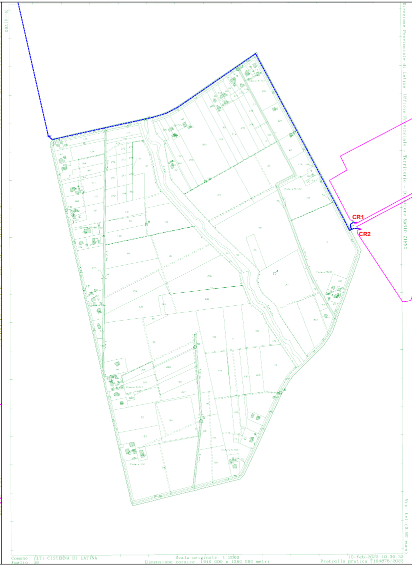
N=41700
Direzione Provinciale di Latina Ufficio Provinciale - Territorio - Direttore MARIO ZINNO
Vis. tel.(0.90 euro)
Comune: (LT) CISTERNA DI LATINA
Foglio: 36
Scala originale: 1:2000
Dimensione cornice: 1940.000 x 1380.000 metri
10-Feb-2022 10:30:32
Protocollo pratica T104878/2022
CR1
CR2

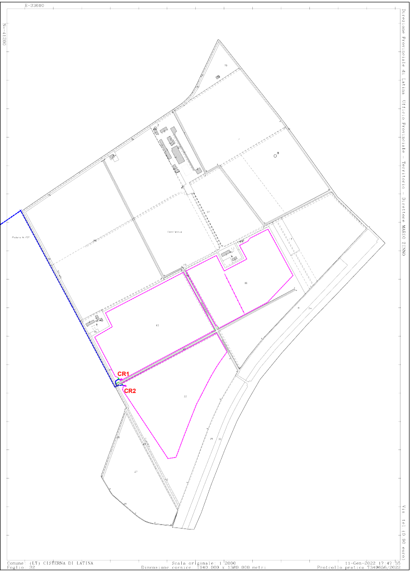
E=33600
N=41200
Direzione Provinciale di Latina Ufficio Provinciale - Territorio - Direttore MARIO ZINNO
Vis tel (0.90 euro)
Caccianova
CR1
CR2

Comune: (LT) CISTERNA DI LATINA
Foglio: 32
Scala originale: 1:2000
Dimensione cornice: 1940.000 x 1380.000 metri
11-Gen-2022 17:47:35
Protocollo pratica T349656/2022

CP	Punto di Inserimento in CP "Cisterna"		Tracciato Cavidotto MT Impianto di Utenza
	Cabina di Consegna Lotto 1	CR1	Cabina di Raccolta MT Lotto 1
	Cabina di Consegna Lotto 2	CR1	Cabina di Raccolta MT Lotto 2
	Tracciato Cavidotto MT Impianto di Rete		Recinzione Impianto Agrovoltaico

REGIONE LAZIO
Provincia di Latina

REALIZZAZIONE DELL' IMPIANTO AGROVOLTAICO "CACCIANOVA" DA 21010,86 kWp E DELLE RELATIVE OPERE ED INFRASTRUTTURE CONNESSE NEL TERRITORIO DEL COMUNE DI CISTERNA DI LATINA (LT)

Potenza Nominale Impianto: 21010,86 kWp
Potenza Immissione: 19000,00 kW

PROGETTO DEFINITIVO

DOCUMENTAZIONE GENERALE

TRACCIATO ELETTRODOTTO MT SU MAPPA CATASTALE

IDENTIFICAZIONE ELABORATO

Livello prog.	Codice Rintracciabilità	Tipo docum.	N° elaborato	N° foglio	Tot. fogli	NOME FILE	DATA	SCALA
PD	T0738927	TAV	10B	//	//	PD_DISL 2120	GENNAIO 2022	--

REVISIONI

REV.	DATA	DESCRIZIONE	ESEGUITO	VERIFICATO	APPROVATO
00	21/01/22	Emissione	Ing. R. Di Monte	Arch. V. Lauriero	Ing. R. Di Monte

PROGETTAZIONE:
DI MONTE - Studio Tecnico
Via Vittorio Veneto, 38
70128 - Bari Palese
info@dimonte.eu

ING ROBERTO DI MONTE

DOTT. ING. ROBERTO DI MONTE N° 2612

ROBERTO
DI MONTE
03.03.2022
19:59:28
GMT+00:00

ENTE:

FIRMA PER BENESTARE

RICHIEDENTE

sonnedix

SONNEDIX SAN GABRIELE S.R.L.
Corso Buenos Aires, n. 54
20124 - Milano (MI)