



LOCALI SERVIZI E CABINE ELETTRICHE

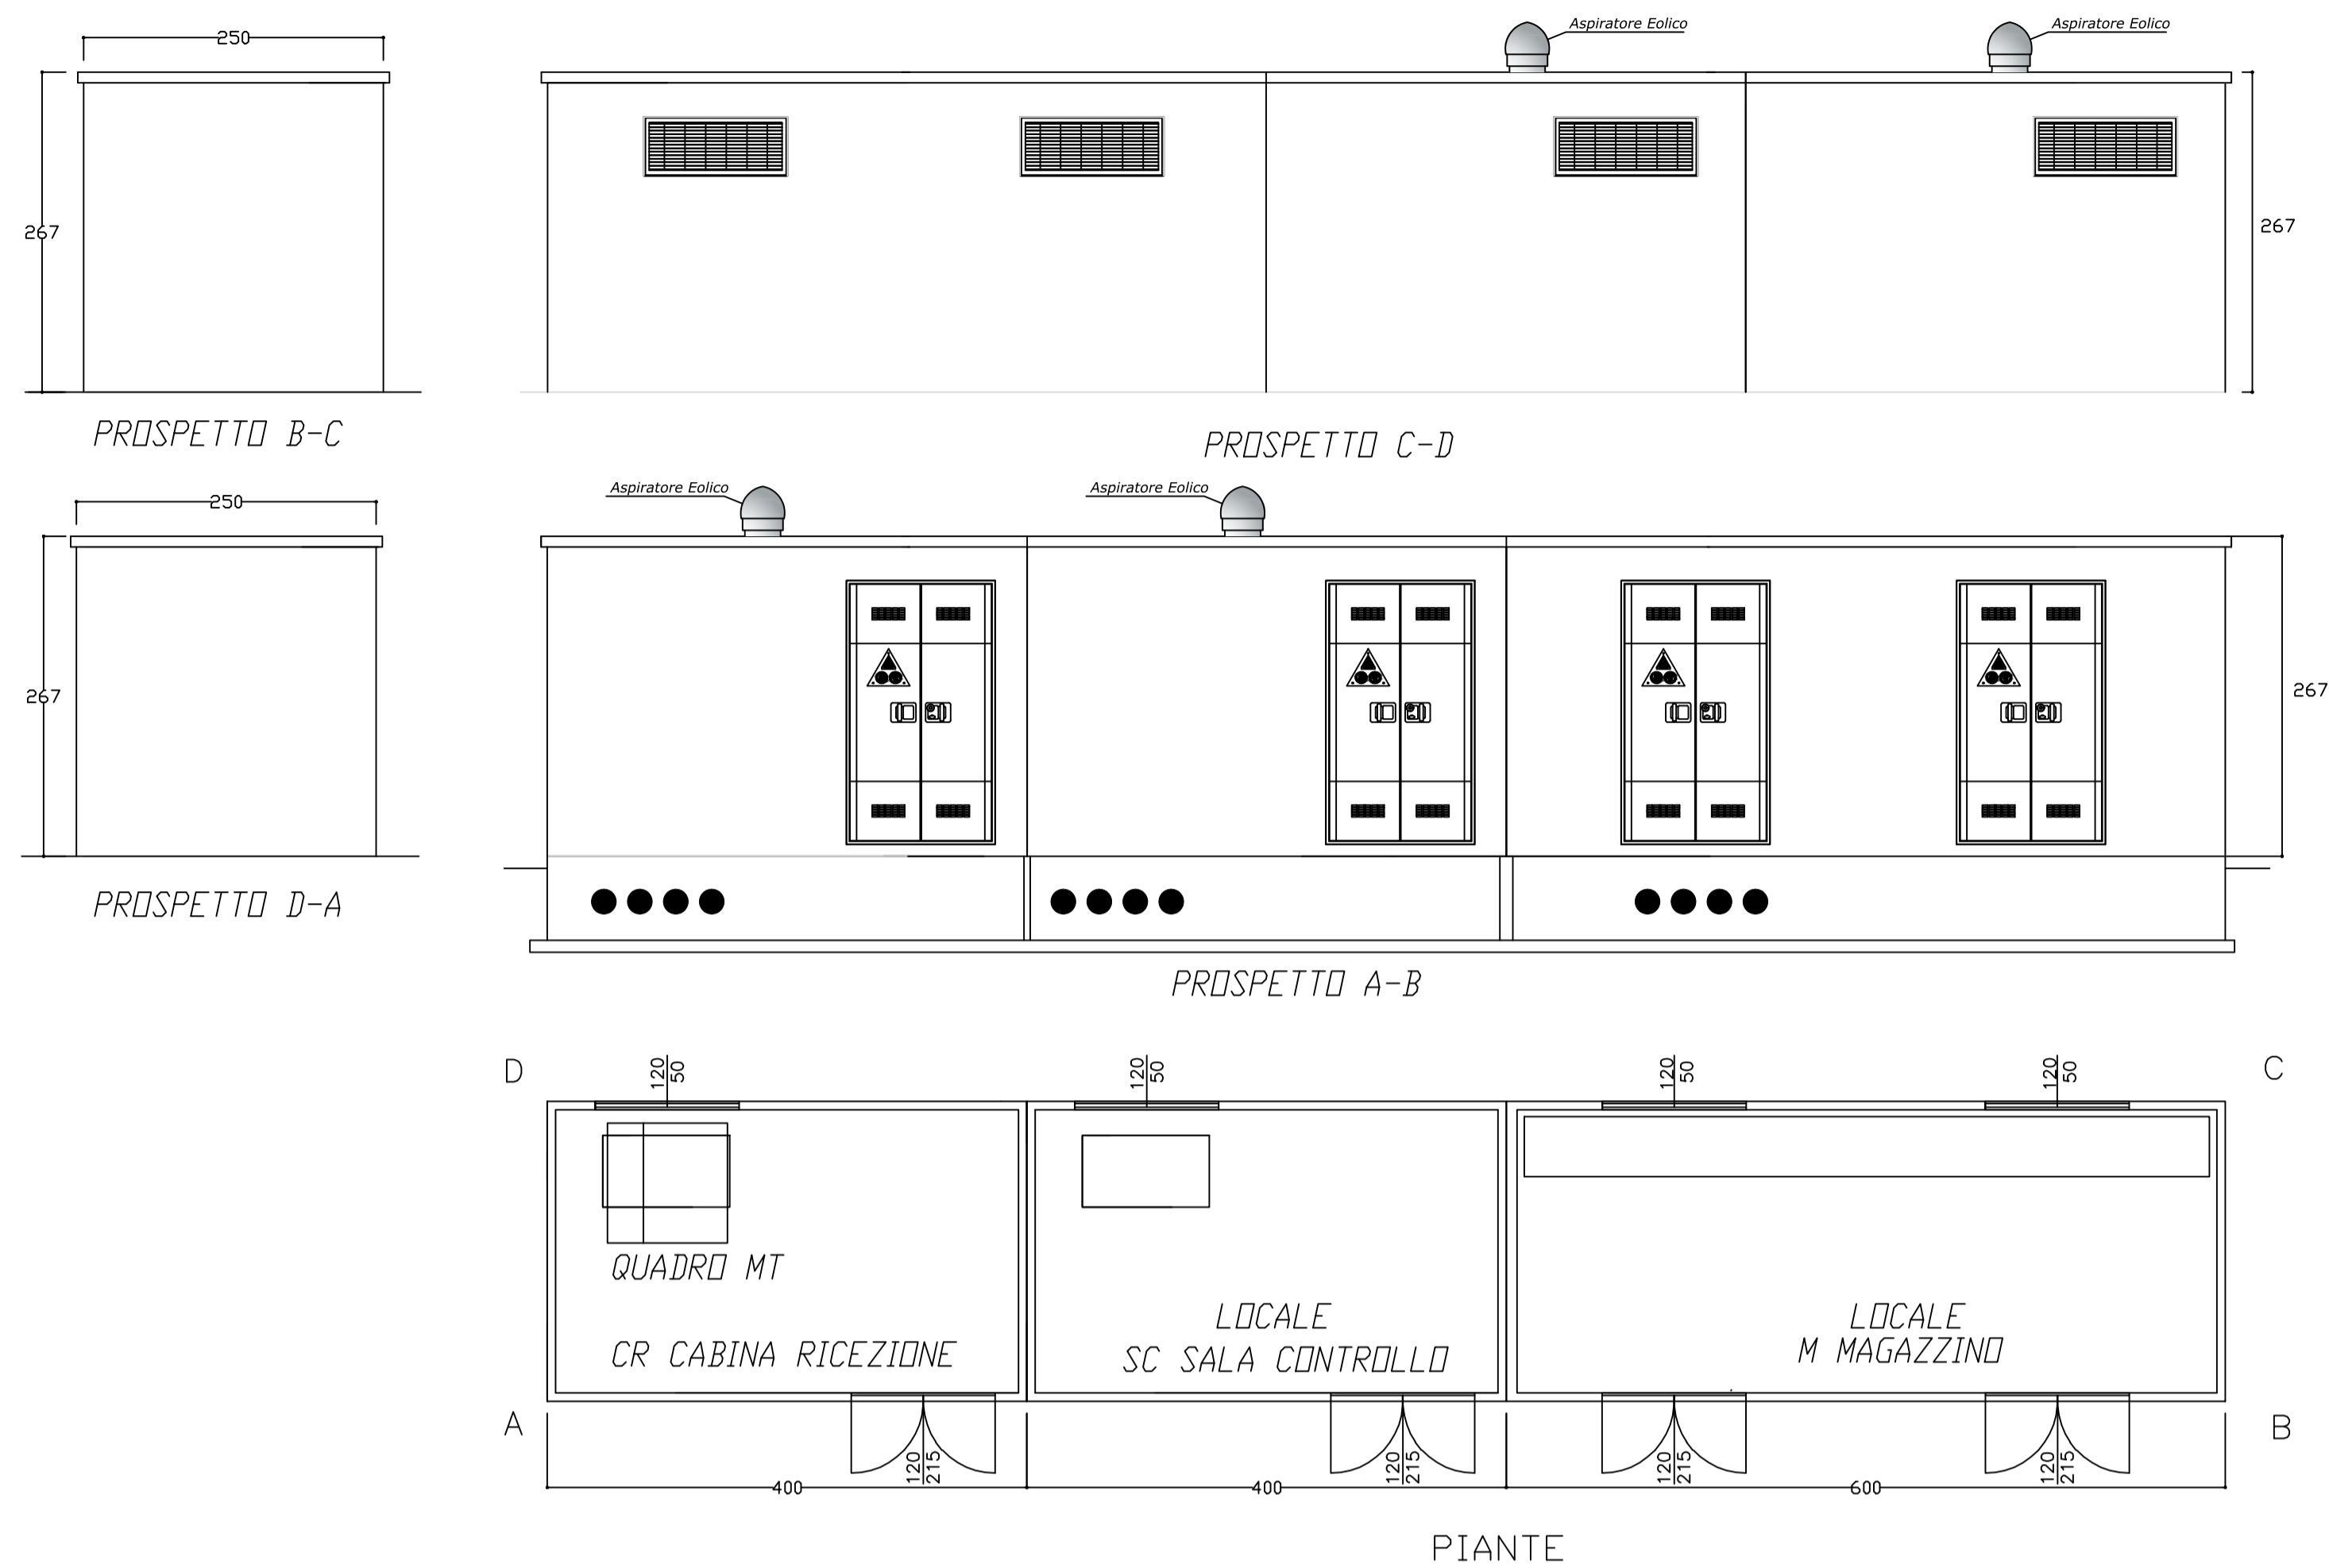


CABINA DI CONVERSIONE E TRASFORMAZIONE BT/MT - POWER STATION

VISTE ESTERNE

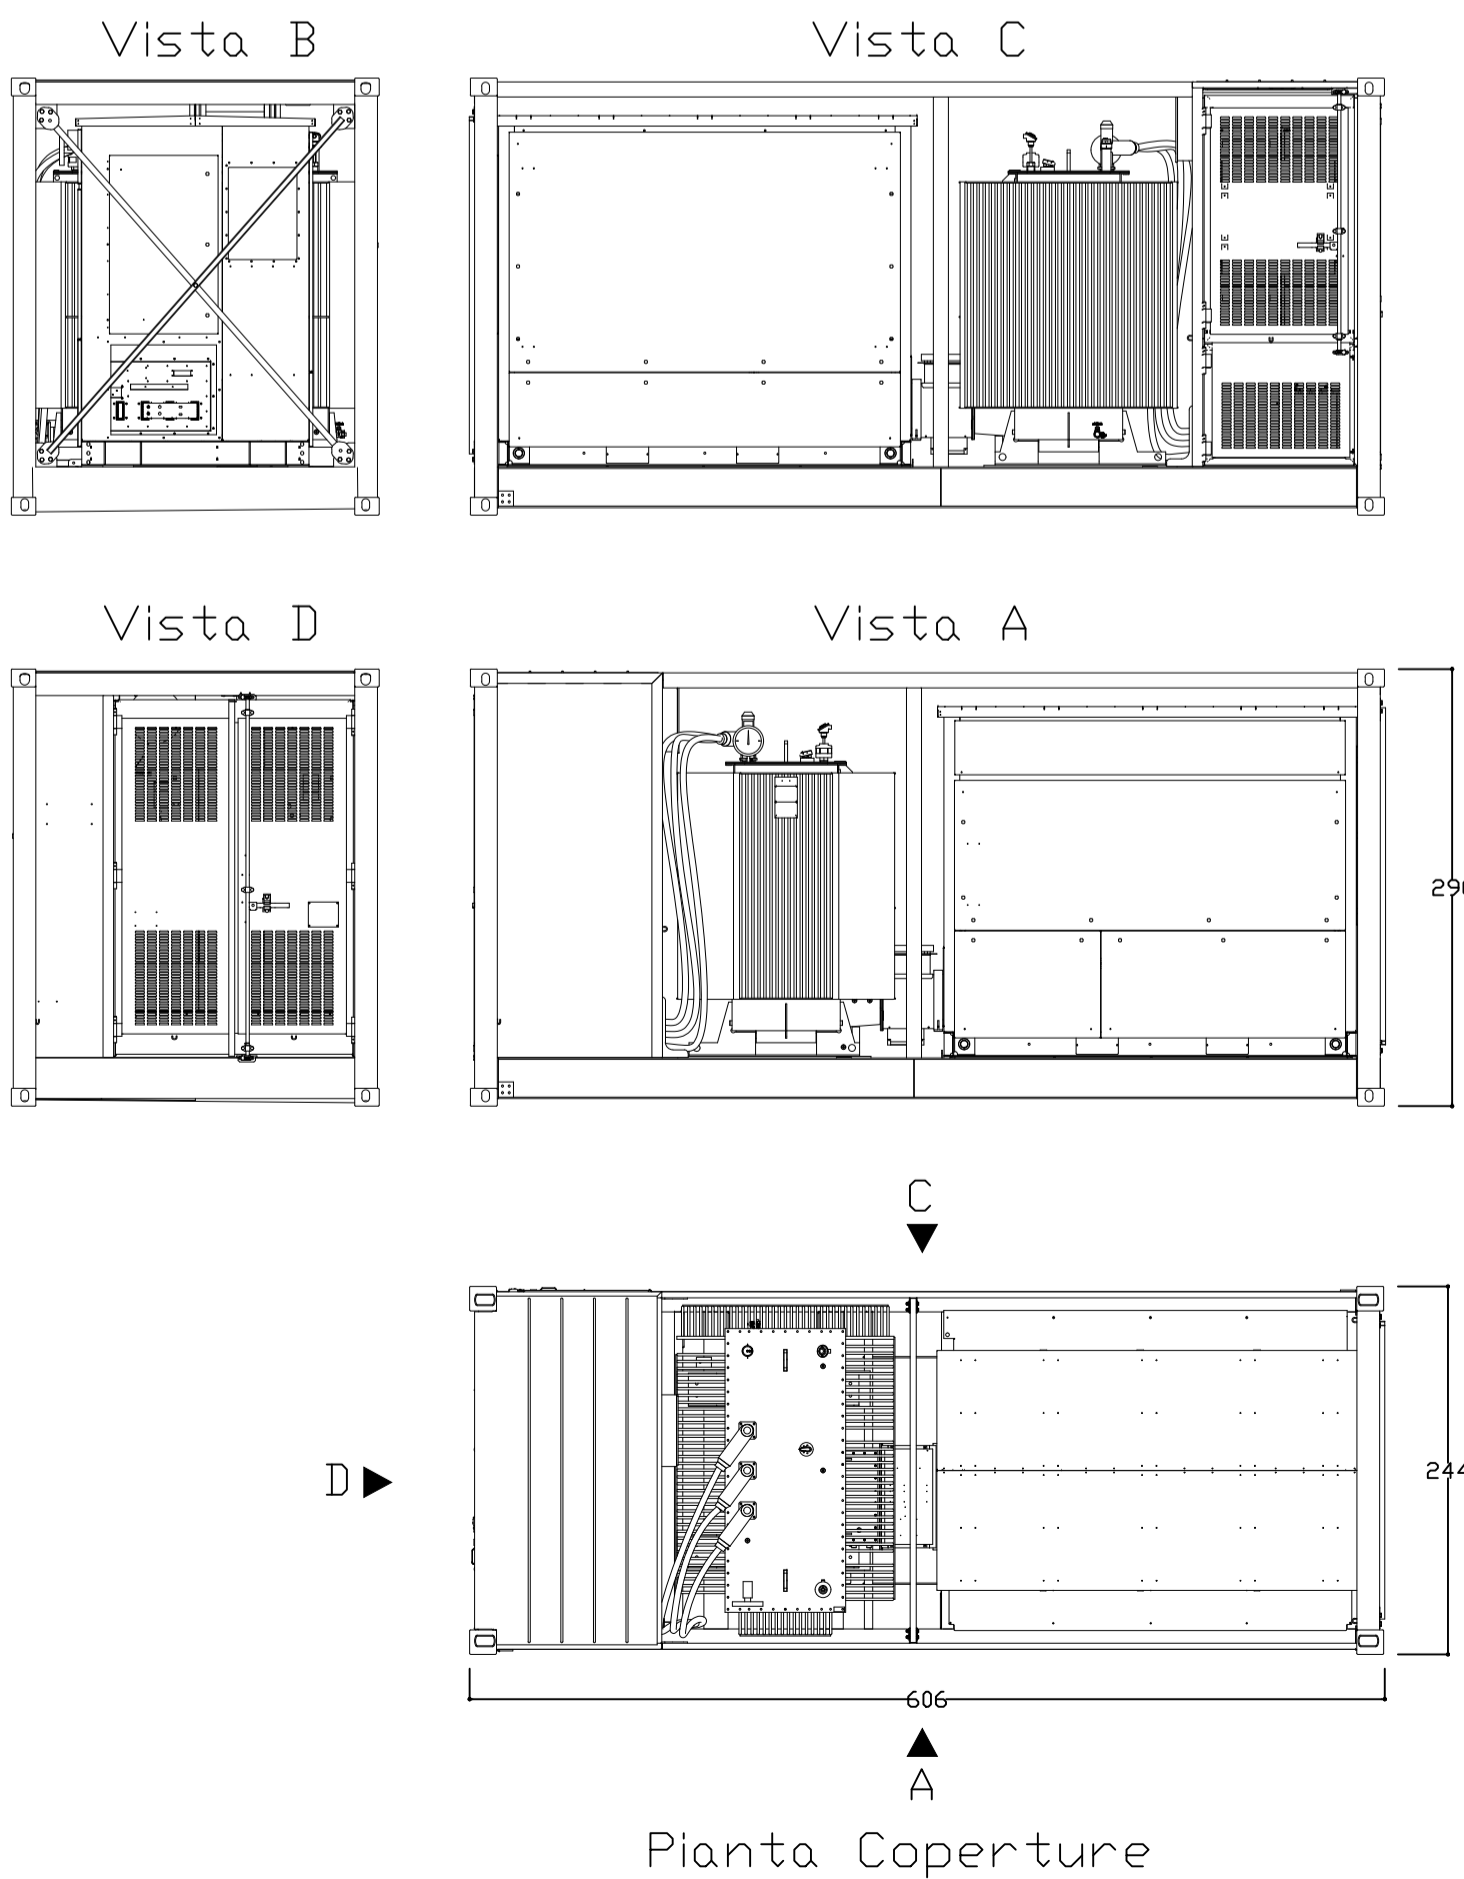

VISTE CON APERTURE INTERNE

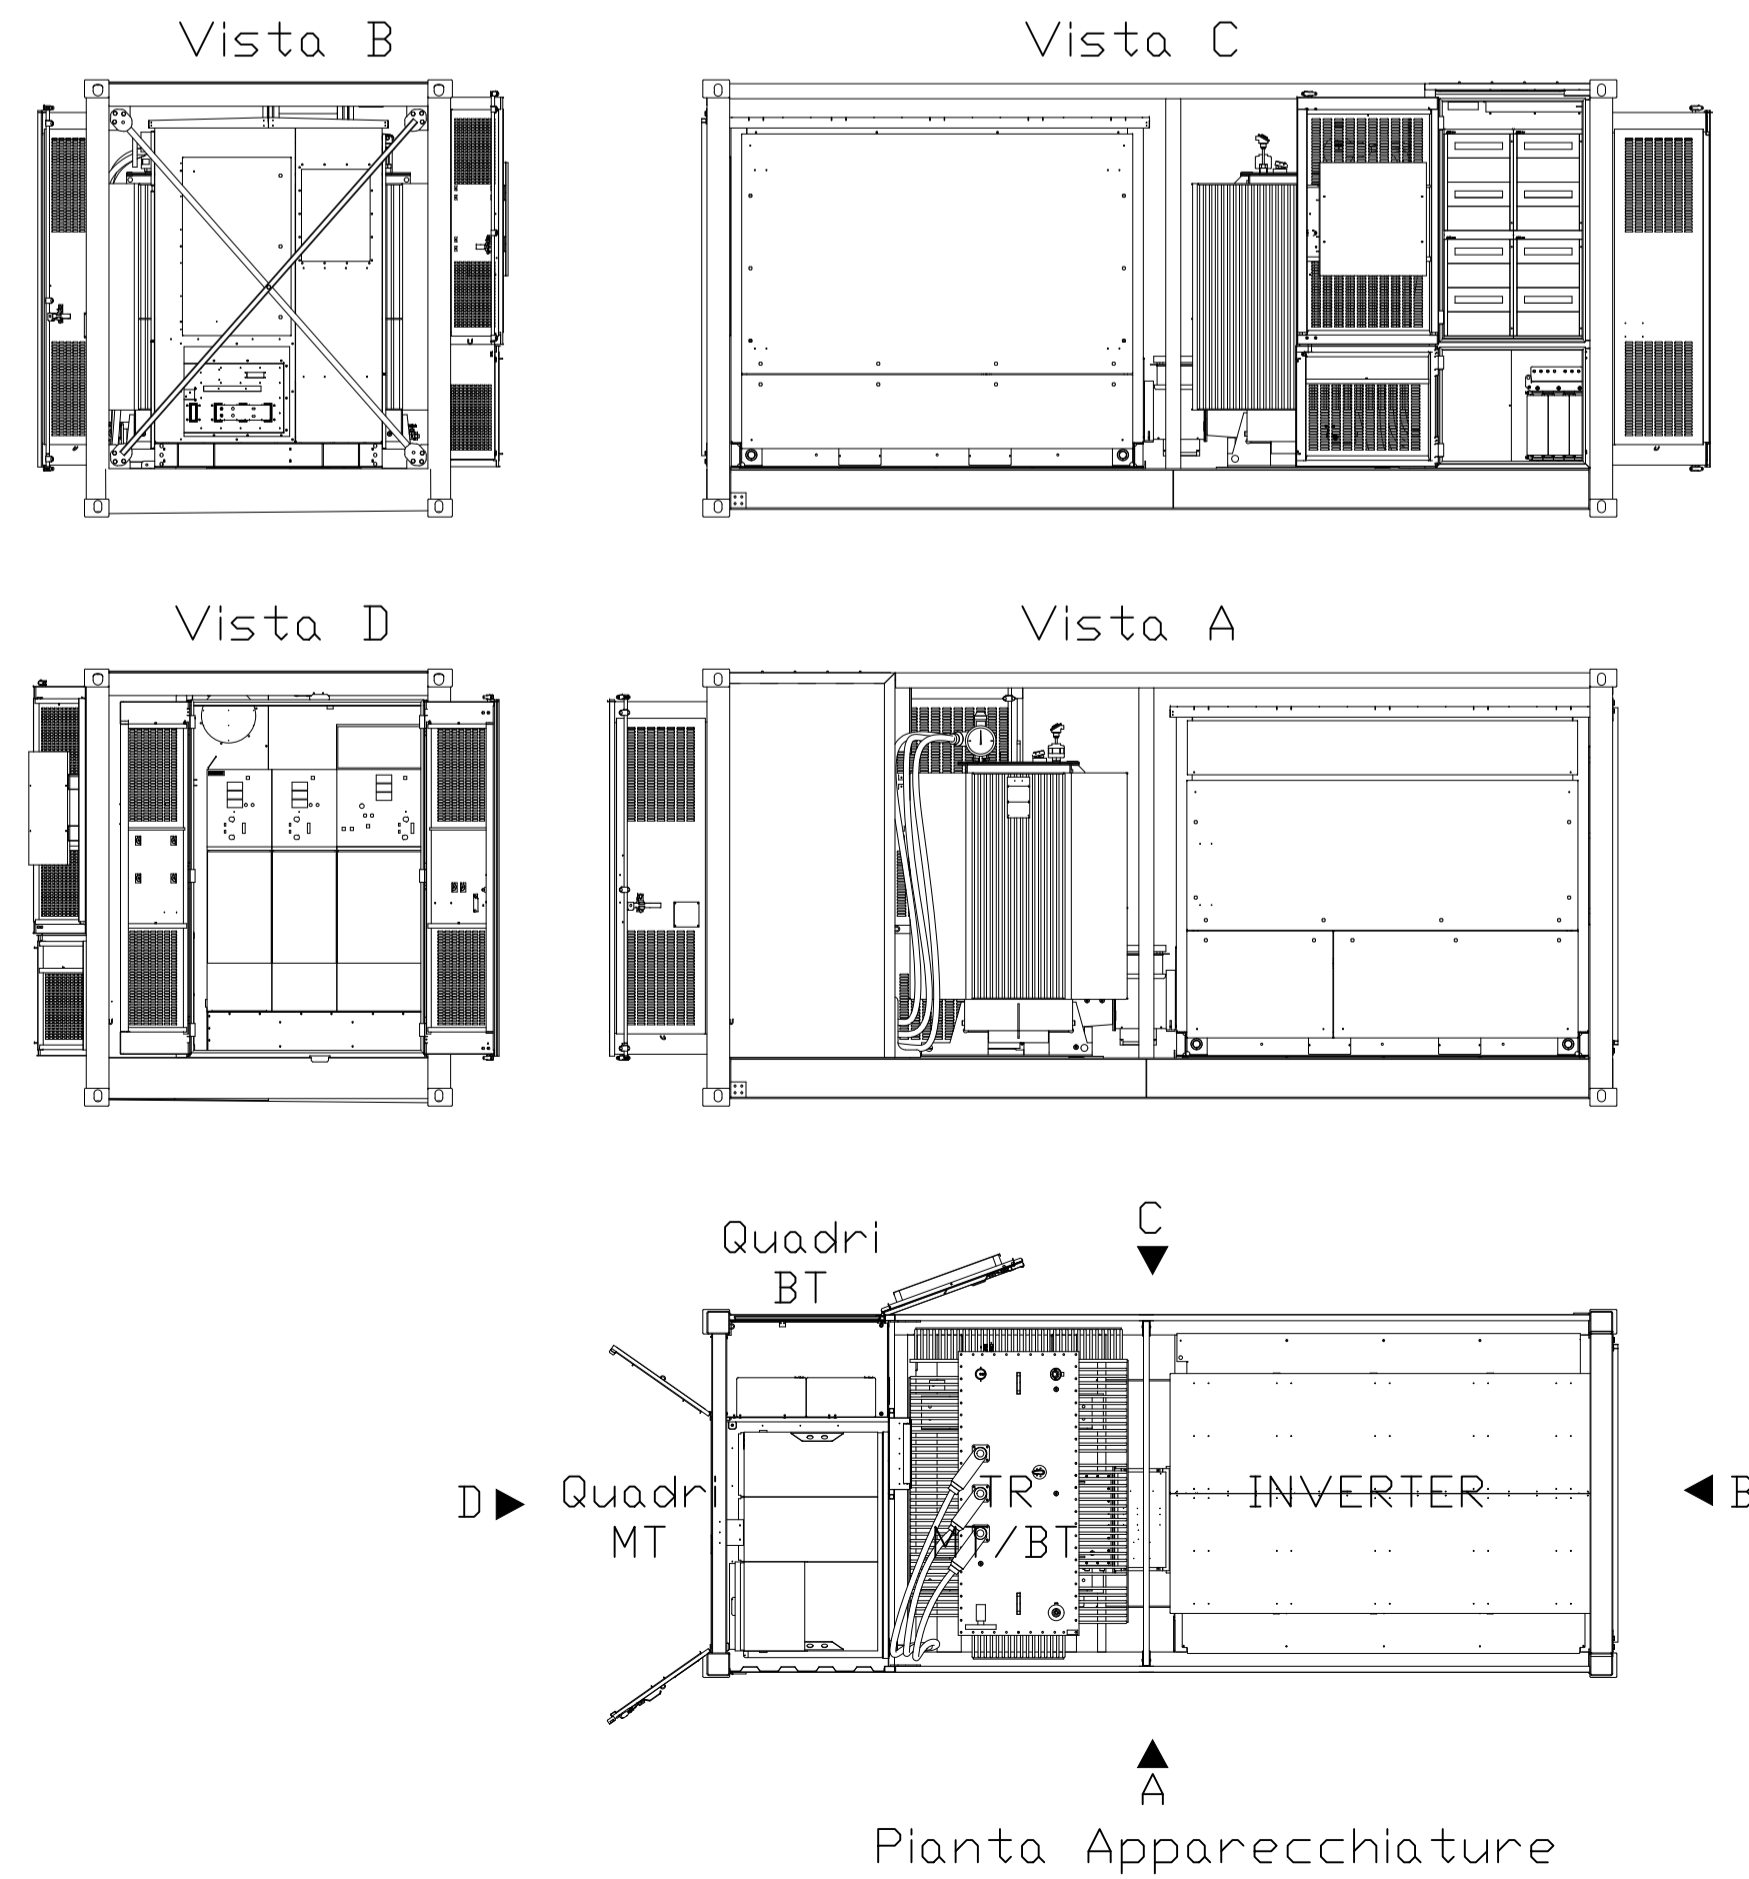

REGIONE LAZIO
Provincia di Latina

REALIZZAZIONE DELL' IMPIANTO AGROVOLTAICO "CACCIANOVA" DA 21010,86 kWp E DELLE RELATIVE OPERE ED INFRASTRUTTURE CONNESSE NEL TERRITORIO DEL COMUNE DI CISTERNA DI LATINA (LT)

Potenza Nominale Impianto: 21010,86 kWp
Potenza Immissione: 19000,00 kW

PROGETTO DEFINITIVO
DOCUMENTAZIONE GENERALE
PARTICOLARI TIPOLOGICI:
LOCALI SERVIZI E CABINE ELETTRICHE

IDENTIFICAZIONE ELABORATO									
Livello prog.	Codice	Rintracciabilità	Tipo docum.	N° elaborato	N° foglio	Tot. fogli	NOME FILE	DATA	SCALA
PD	T0738927	TAV	11	//	//		PD_DISL 2120	GENNAIO 2022	1:50

REVISIONI					
REV.	DATA	DESCRIZIONE	ESEGUITO	VERIFICATO	APPROVATO
00	14/01/22	Emissione	Ing. R. Di Monte	Arch. V. Lauriero	Ing. R. Di Monte

PROGETTAZIONE:
DI MONTE - Studio Tecnico
Via Vittorio Veneto, 38
70128 - Bari Palese
info@dimonte.eu

ING. ROBERTO DI MONTE
N° 2512

ENTE:

RICHIEDENTE
sonnedix
SONNEDIX SAN GABRIELE S.R.L.
Corso Buenos Aires, n. 54
20124 - Milano (MI)