FASI ESECUTIVE OPERE PROVVISIONALI

FASE 0
PROFILO
SCALA 1:500

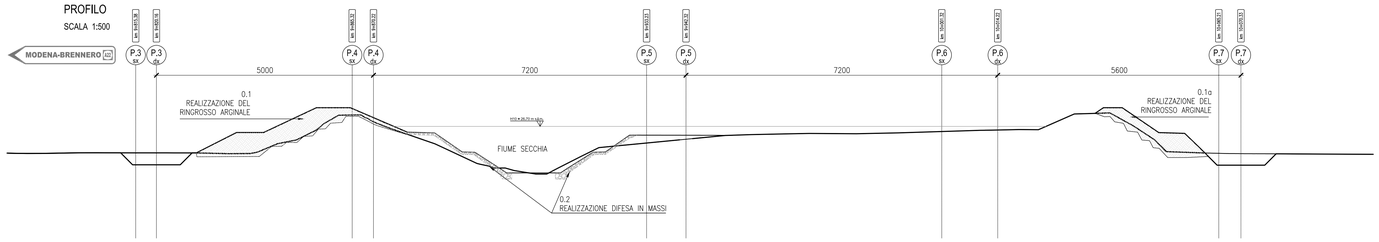

FASE 0
- REALIZZAZIONE DEL RINGROSSO ARGINALE E DELLA DIFESA IDRAULICA IN MASSI FINO AL PIETTO
- AVVENUTA LA COSTIPAZIONE DEL RINGROSSO ARGINALE SI PROCEDE CON LE FASI SUCCESSIVE.

FASE 1
PROFILO
SCALA 1:500

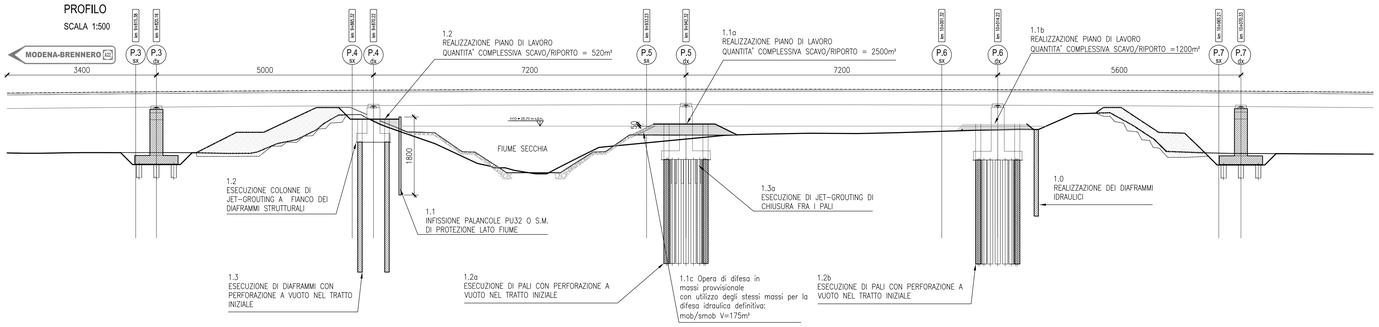

FASE 2
PROFILO
SCALA 1:500

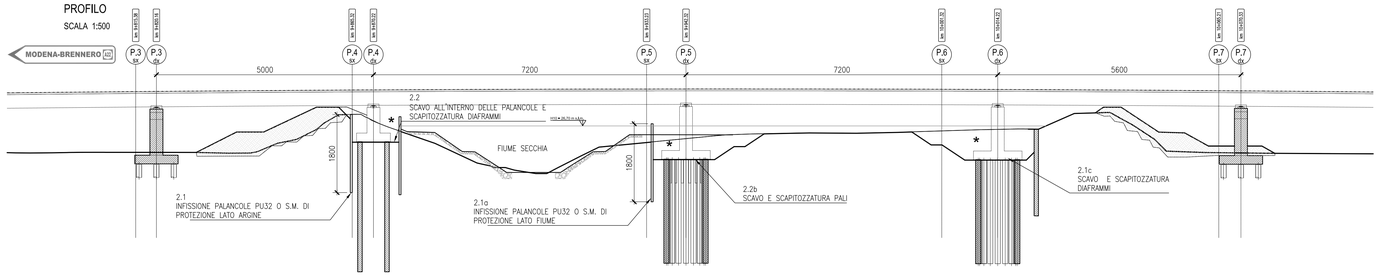

FASE 3
PROFILO
SCALA 1:500

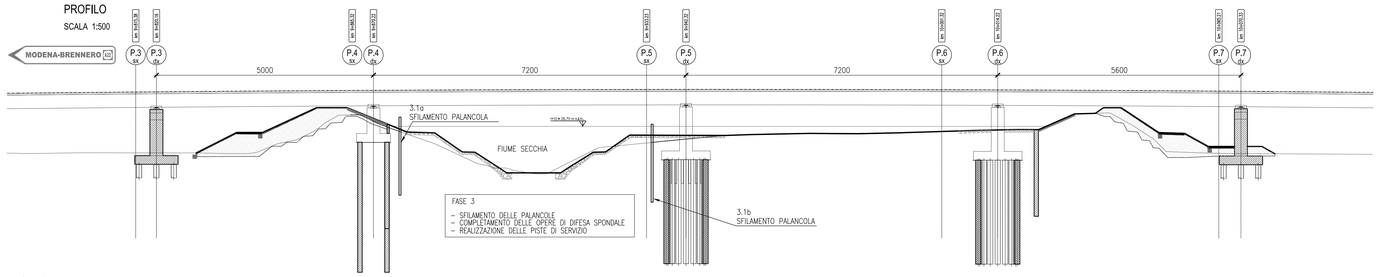

FASE 3
- SFILAMENTO DELLE PALANCOLE
- COMPLETAMENTO DELLE OPERE DI DIFESA SPONDALE
- REALIZZAZIONE DELLE PISTE DI SERVIZIO

FASI 1 E 2
PLANIMETRIA
SCALA 1:500

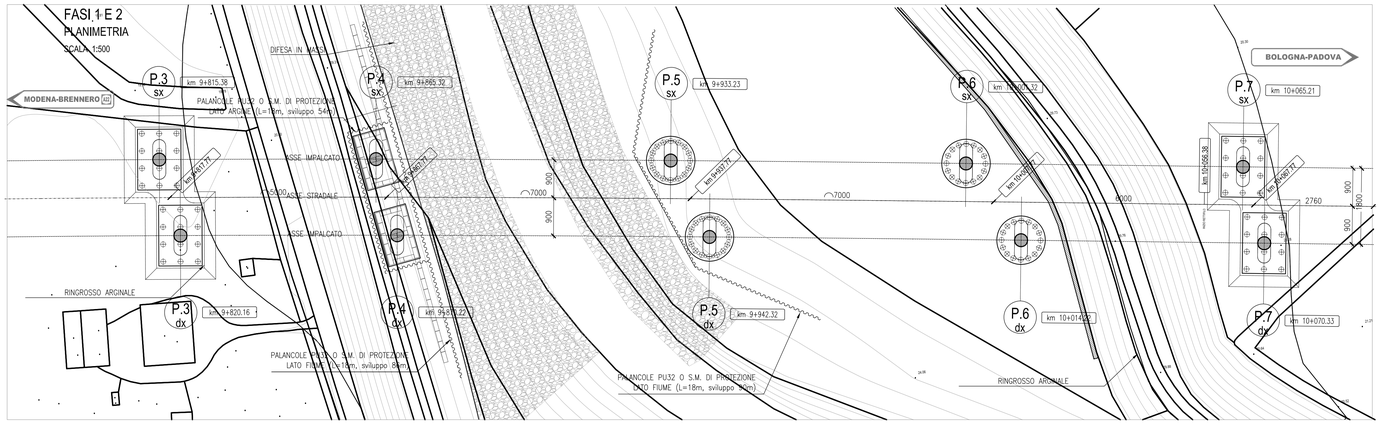

KEY-PLAN

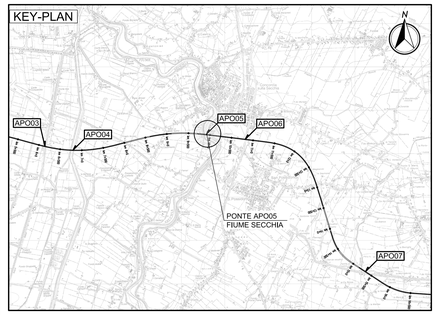

LEGENDA

- DIFESA SPONDALE IN MASSI
- RINGROSSO ARGINALE
- DIFESA SPONDALE IN MATERASSI TIPO RENO

ELABORATI DI RIFERIMENTO

IL PROGETTO DELLE SISTEMAZIONI IDRAULICHE E' RIPORTATO NEGLI ELABORATI
PD_0_A12_AWS05_0_WW_PZ_02_A
PD_0_A12_AWS05_0_WW_SZ_01_A

CARATTERISTICHE DEI MATERIALI

NOTE

(*) E' NECESSARIO PREVEDERE L'ESECUZIONE DI POZZI DI EMUNGIMENTO PER GARANTIRE IL PROSCIUGAMENTO DEL FONDO SCAVO

- LE FASI DI CANTIERIZZAZIONE DEL PONTE SULLA VIABILITA' DI COLLEGAMENTO C03 (CPO01), POSTO SUBITO A VALLE, COINCIDONO CON QUELLE ILLUSTRATE PER IL PONTE AUTOSTRADALE
- I VOLUMI DI SCAVO/RIPORTO PER LA REALIZZAZIONE DEI PIANI DI LAVORO E DELLE OPERE DI DIFESA IN MASSI PROVVISIONALI COMPRENDONO ANCHE IL PONTE CPO01
- LE PALANCOLE DOVRANNO ESSERE INFISSE FINO AD UNA QUOTA 50cm SUPERIORE RISPETTO ALLA QUOTA RAGGIUNTA DA UNA PIENA CON TR=10 ANNI

IL CONCEDENTE
Regione Emilia-Romagna

IL CONCESSIONARIO
AUTOSTRADA REGIONALE CISPADANA

AUTOSTRADA REGIONALE CISPADANA
DAL CASELLO DI REGGIOLO-ROLO SULLA A22 AL CASELLO DI FERRARA SUD SULLA A13

CODICE C.U.P. E81B08000060009

PROGETTO DEFINITIVO

ASSE AUTOSTRADALE (COMPRENSIVO DEGLI INTERVENTI LOCALI DI COLLEGAMENTO VIARIO AL SISTEMA AUTOSTRADALE)

IDROLOGIA E IDRAULICA

IDRAULICA CORSI D'ACQUA PRINCIPALI

FIUME SECCHIA

FASI ESECUTIVE DI CANTIERIZZAZIONE

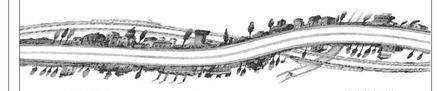

IL PROGETTISTA
Ing. Riccardo Telò
Albo Ing. Parma n°1099

RESPONSABILE INTEGRAZIONE PRESTAZIONE SPECIALISTICHE
Ing. Emilio Salsi
Albo Ing. Reggio-Emilia n° 945

IL CONCESSIONARIO
Autostrada Regionale Cispadana S.p.A.
IL PRESIDENTE
Graziano Pattuzzi

REV.	DATA	DESCRIZIONE	REDAZIONE	CONTROLLO	APPROVAZIONE
G					
F					
E					
D					
C					
B					
A	17.04.2012	EMISSIONE	Ing.Mammi	Ing. Telò	Ing.Salsi

IDENTIFICAZIONE ELABORATO

NUM. PROGR.	FASE	LOTTO	GRUPPO	CODICE OPERA WBS	TRATTO OPERA	AMBITO	TIPO ELABORATO	PROGRESSIVO	REV.
0654	PD	0	A12	AWS05	0	WW	FC	01	A

DATA MAGGIO 2012
SCALA varie

IL PRESENTE DOCUMENTO NON POTRA' ESSERE COPIATO, RIPRODOTTO O ALTRIMENTI PUBBLICATO, IN TUTTO O IN PARTE, SENZA IL CONSENSO SCRITTO DEL CONCEDENTE. OGNI UTILIZZO NON AUTORIZZATO SARA' PERSEGUITO A NORMA DI LEGGE.
THIS DOCUMENT MAY NOT BE COPIED, REPRODUCED OR PUBLISHED, EITHER IN PART OR IN ITS ENTIRETY, WITHOUT THE WRITTEN PERMISSION OF GRANTOR. UNAUTHORIZED USE WILL BE PROSECUTED BY LAW.