

REGIONE LAZIO
Provincia di Latina

**REALIZZAZIONE DELL' IMPIANTO AGROVOLTAICO "CACCIANOVA" DA
20886,58 kWp E DELLE RELATIVE OPERE ED INFRASTRUTTURE
CONNESSE NEL TERRITORIO DEL COMUNE DI
CISTERNA DI LATINA (LT)**

Potenza Immissione: 19000,00 kW

PROGETTO DEFINITIVO

DOCUMENTAZIONE GENERALE

IMPIANTO DI RETE MT: INQUADRAMENTO GENERALE

TAV 1.1 Corografia Impianto di Rete su IGM 1:25000

TAV 1.2 Tracciati Impianto di Rete MT su CTR

TAV 1.3 Tracciati Impianto di Rete MT su Ortofoto

TAV 1.4 Tracciati Impianto di Rete MT su PRG Comune di Cisterna di Latina

Livello prog.	Codice Rintracciabilità	Tipo docum.	N° elaborato	Tot. fogli	NOME FILE	DATA	SCALA
PD	T0738927	TAV	01 PTO E-D	4+cop	PD_DISL2120	DICEMBRE 2021	---
REVISIONI							
REV.	DATA	DESCRIZIONE			ESEGUITO	VERIFICATO	APPROVATO
00	22/12/21	Emissione			Ing. R. Di Monte	Arch. V. Lauriero	Ing. R. Di Monte

PROGETTAZIONE:
DI MONTE - Studio Tecnico
Via Vittorio Veneto, 38
70128 - Bari Palese
info@dimonte.eu




e-distribuzione:

RICHIEDENTE

SONNEDIX SAN GABRIELE S.R.L.
Corso Buenos Aires, n. 54
20124 - Milano (MI)

TAV 1.1 PTO E-D

Corografia Impianto di Rete MT su IGM 1:25000 (400 IV - Cisterna di Latina, 400 I - Sermoneta)

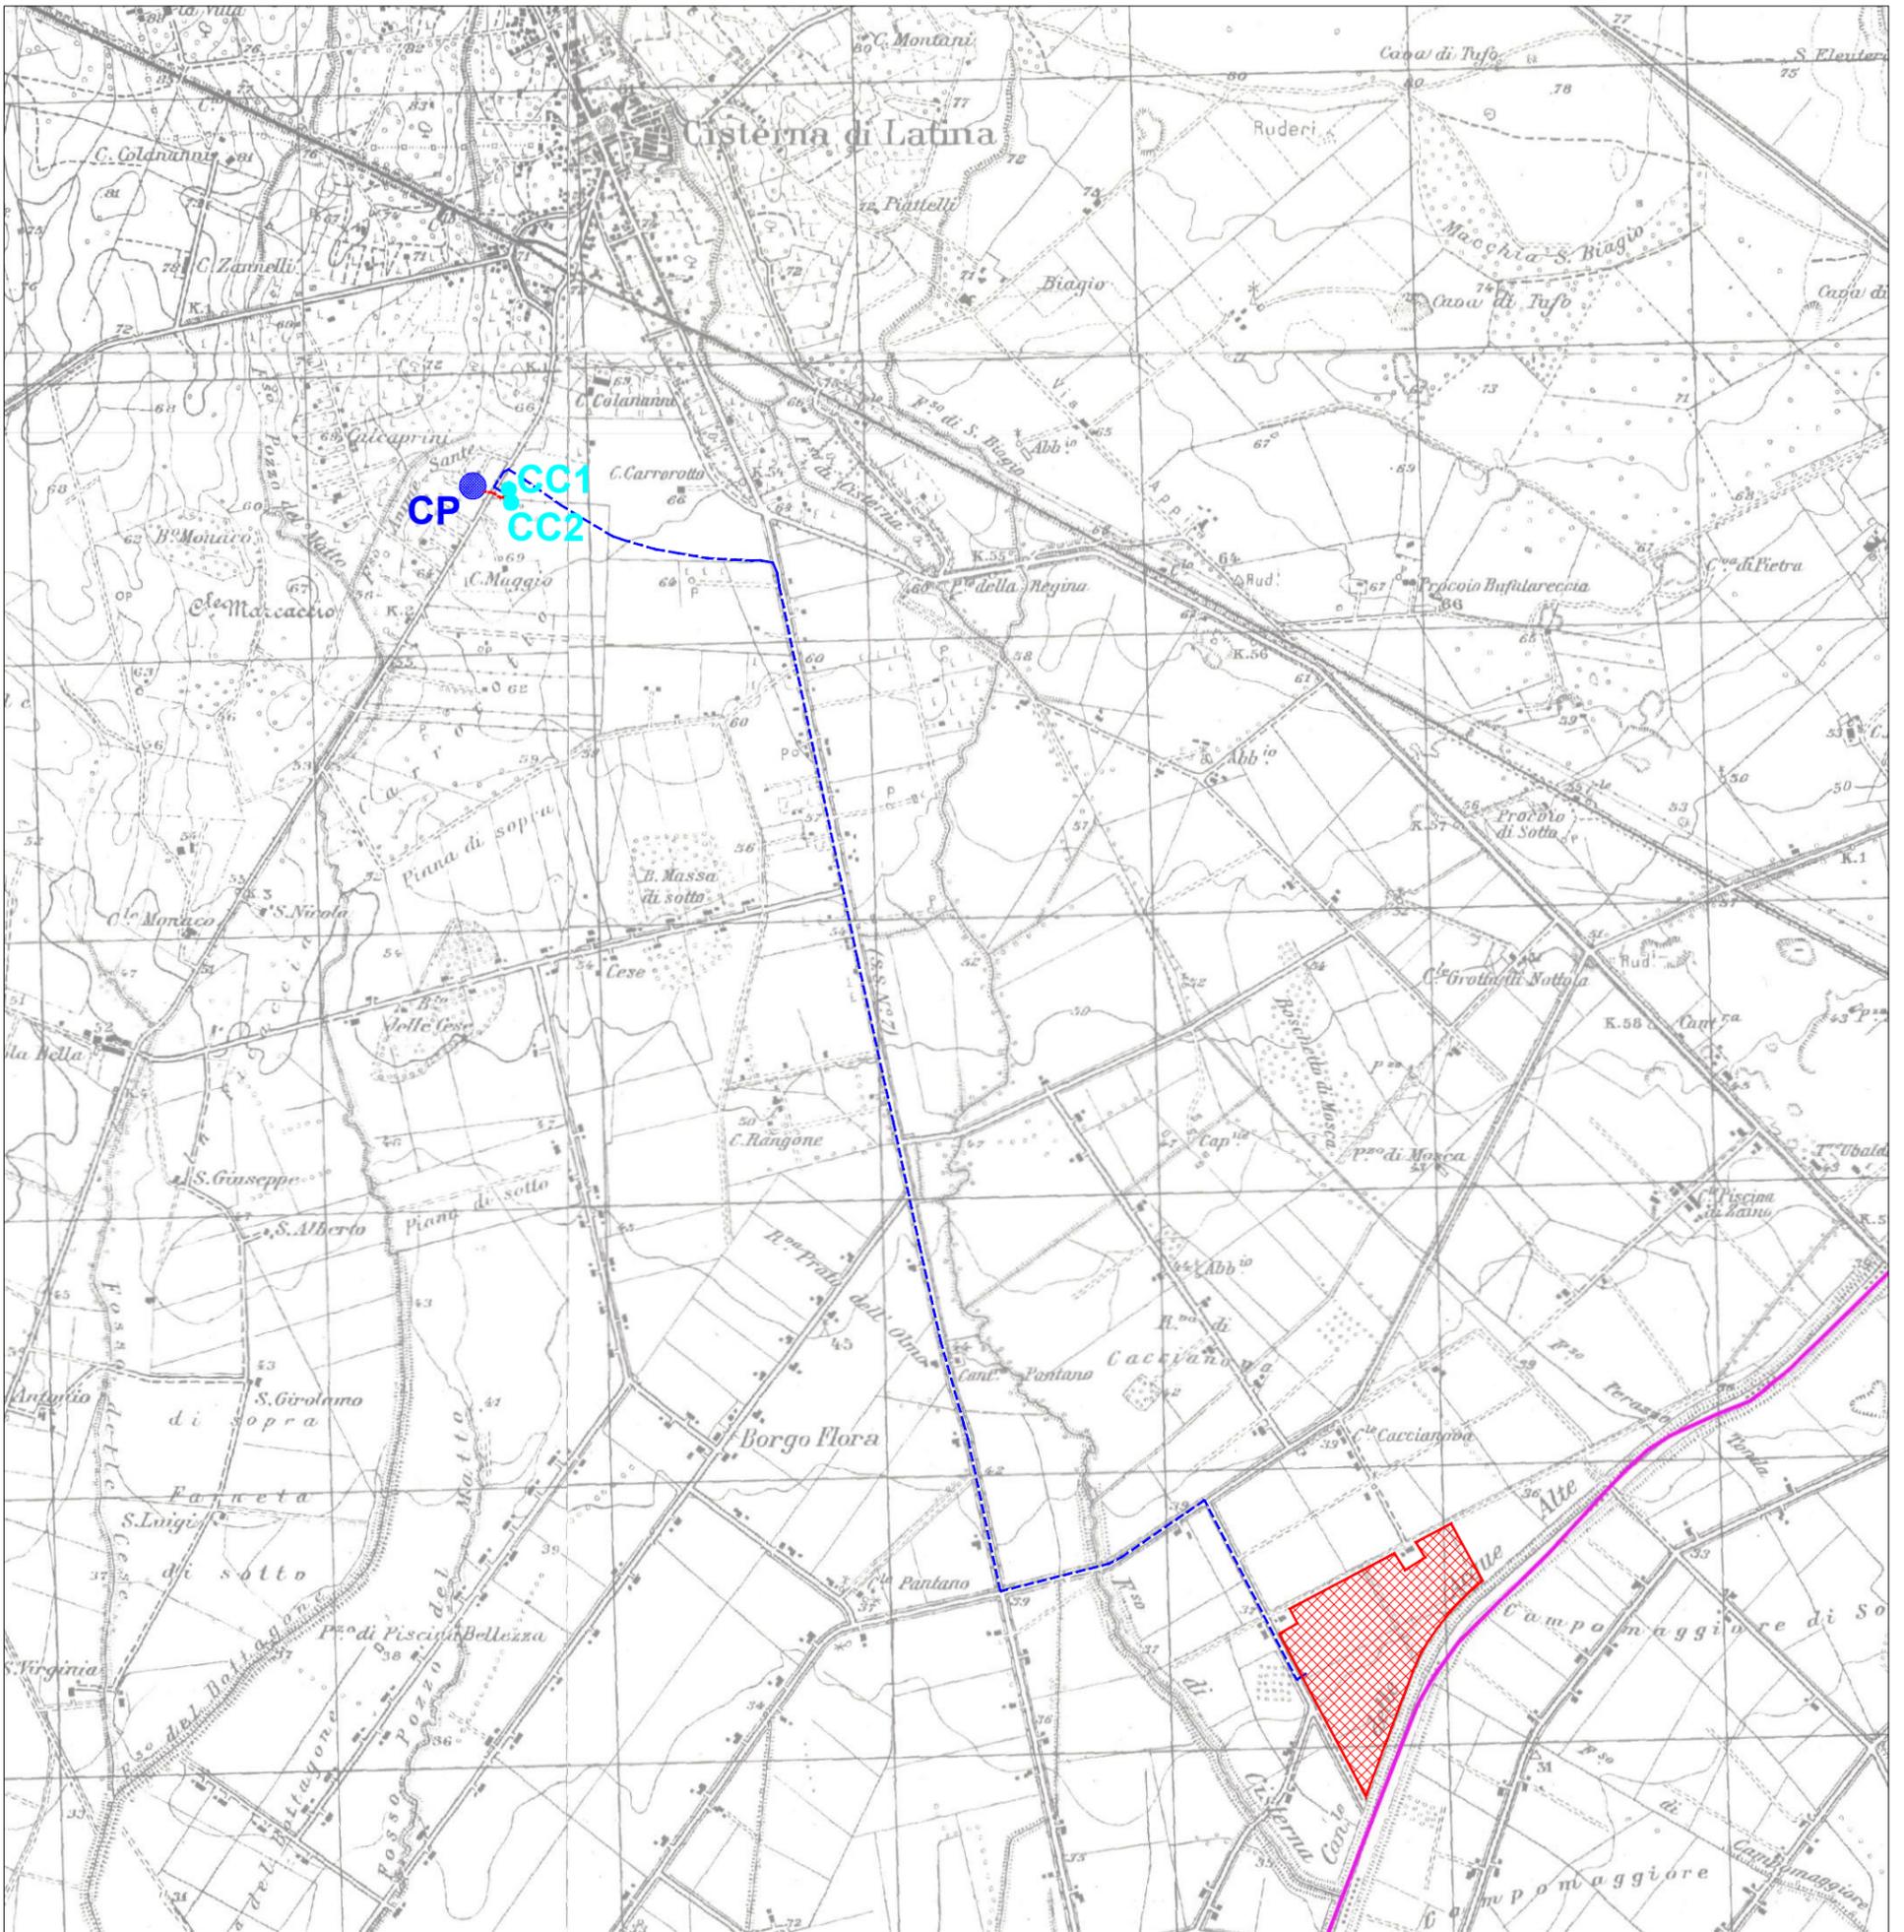

Rappresentazione conforme di Gauss - Boaga
(Elissoide Internazionale orientato a Roma Monte Mario)

Altimetria riferita al livello medio del mare
(Marografo di Genova)

L'equidistanza tra le curve di livello: 25 m
(per le curve a tratti: metri 5)



Punto di Inserimento in CP "Cisterna"
n. 383035



Nuova Cabina di Consegna MT LOTTO 1
SONNEDIX SAN GABRIELE S.R.L. GOAL T0738927



Nuova Cabina di Consegna MT LOTTO 2
SONNEDIX SAN GABRIELE S.R.L. GOAL T0738927




Tracciato Cavidotto MT Impianto di Rete
da 240 mmq in doppia terna



Tracciato Cavidotto MT Impianto di Utanza
da 240 mmq in doppia terna




Zona Interessata dall'Installazione
dell' Impianto Agrovoltatico

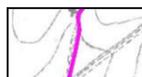

Limiti Amministrativi

TAV 1.2 PTO E-D: Tracciati Impianto di Rete MT su CTR - SCALA 1:10000

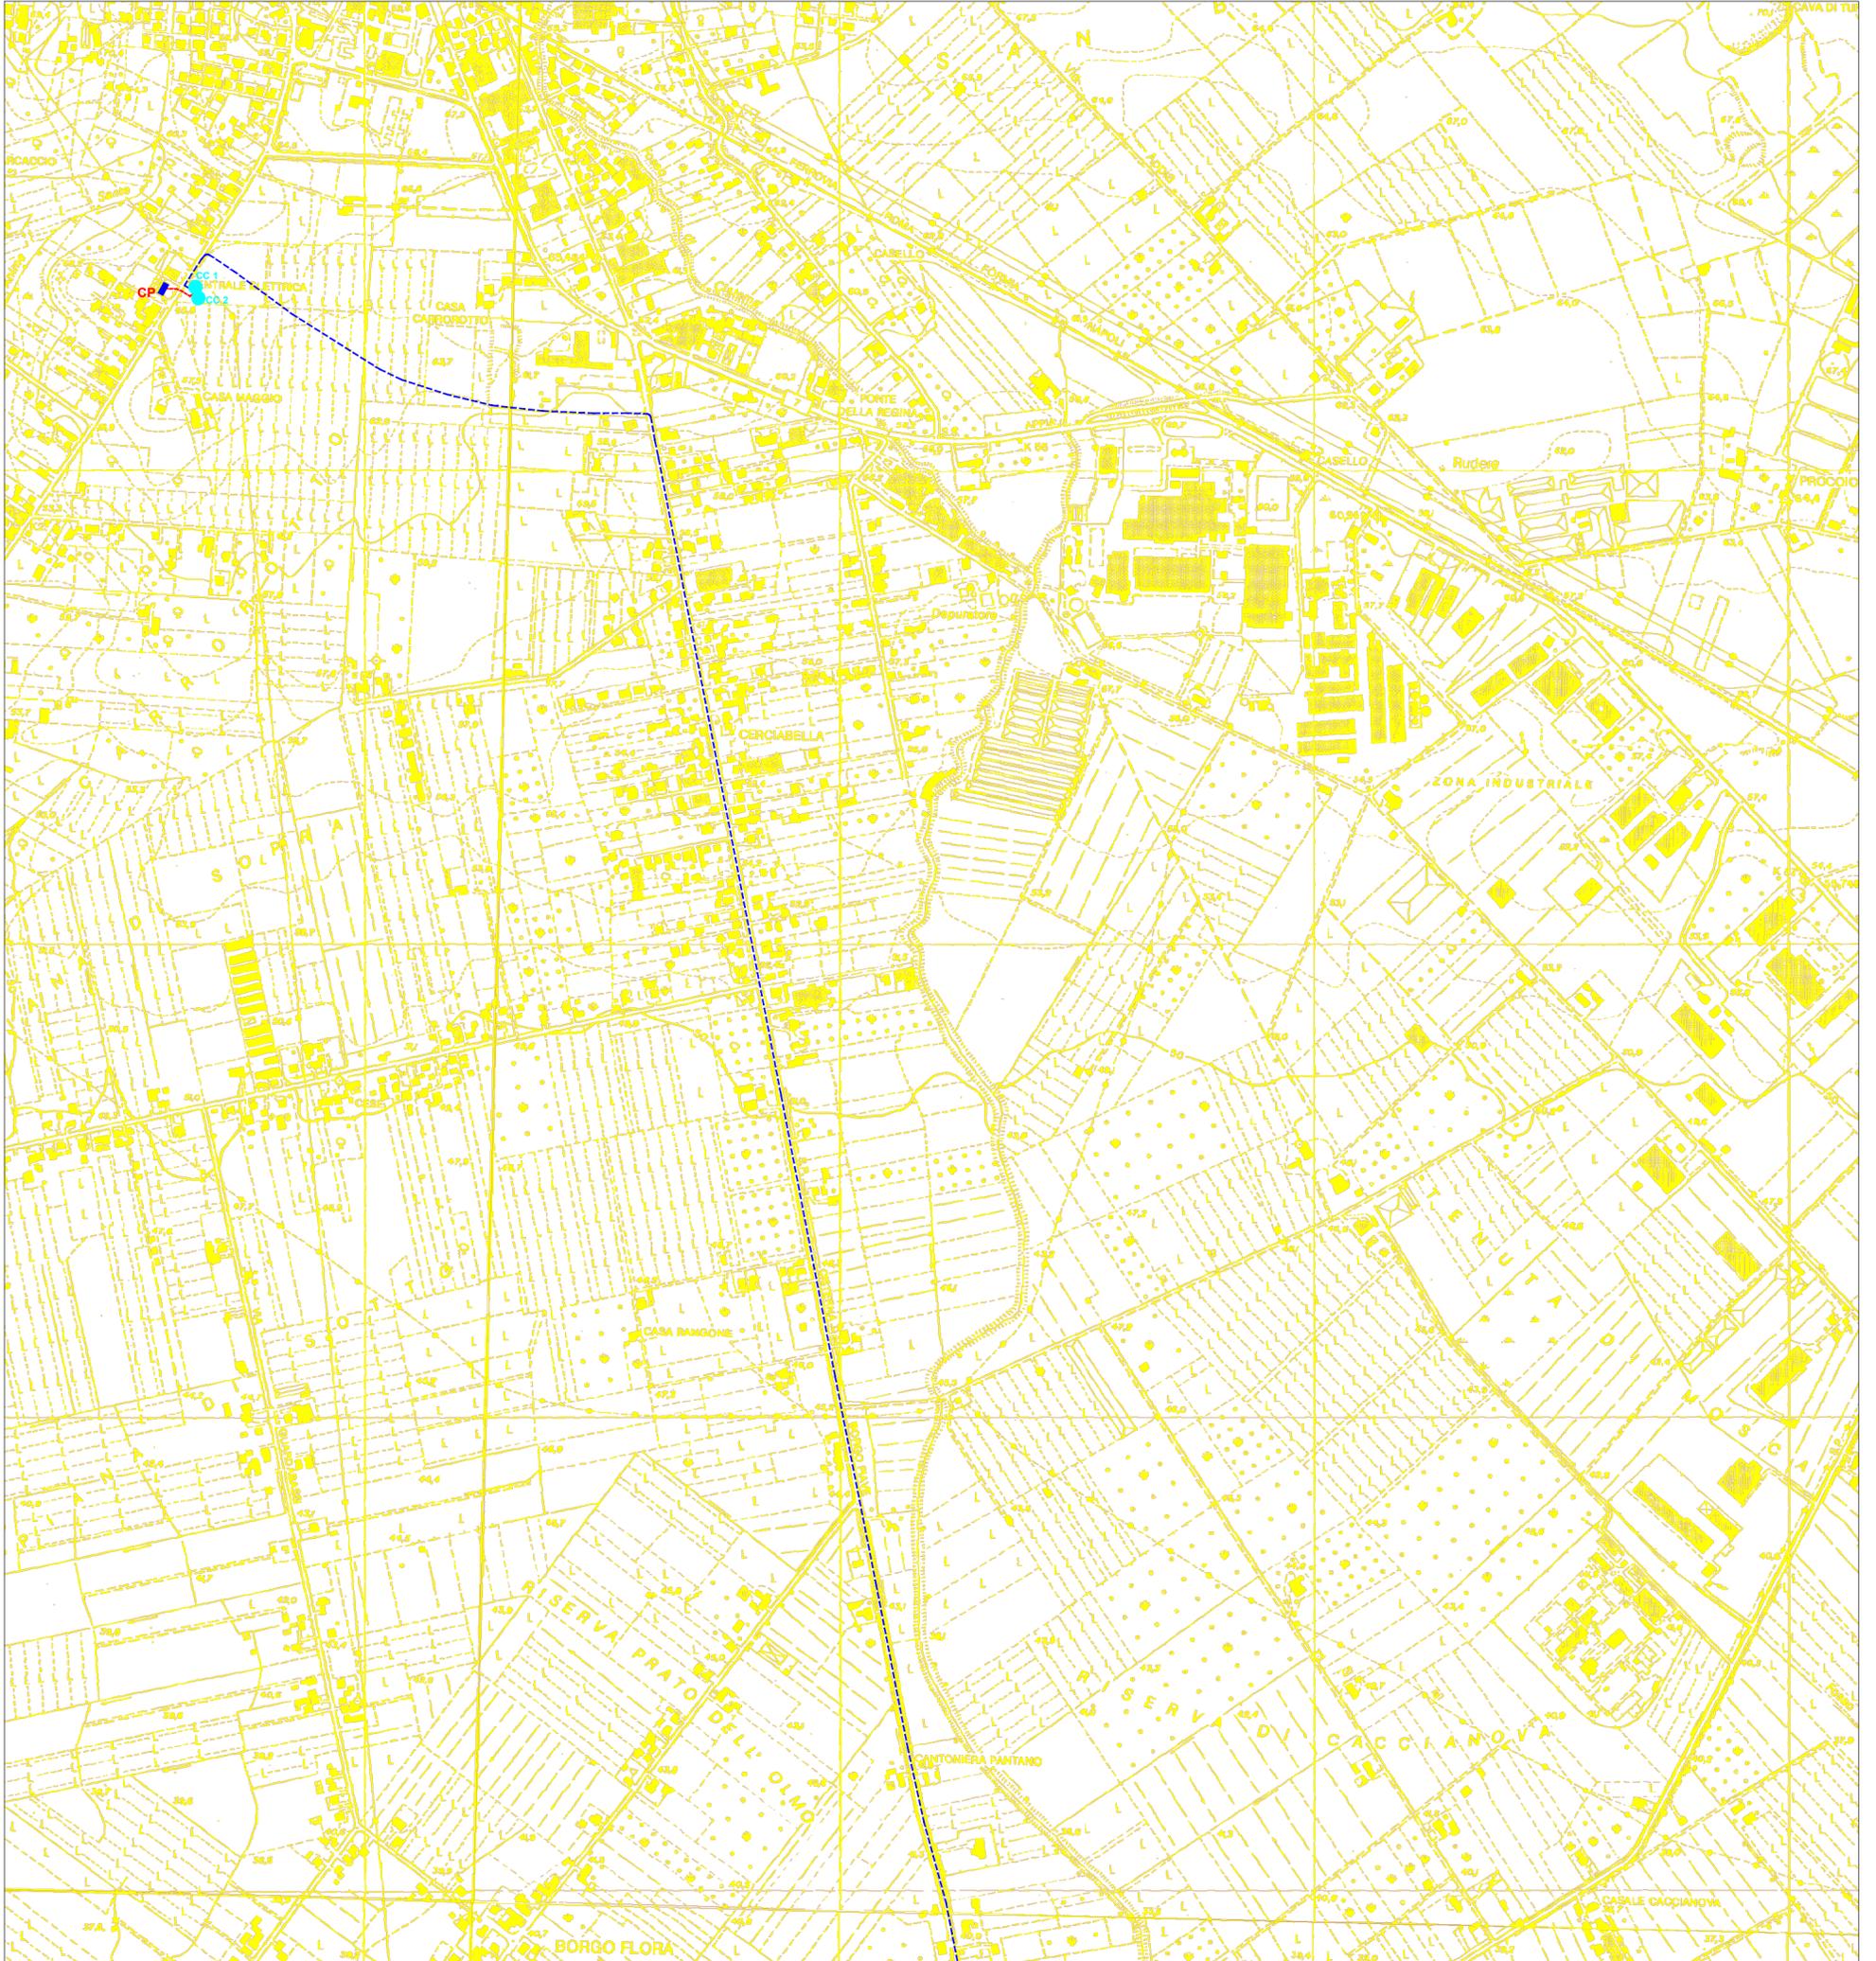

-  Punto di Inserimento in CP "Cisterna"
-  Cabina di Consegna Lotto 1
-  Cabina di Consegna Lotto 2
-  Tracciato Cavidotto MT Impianto di Rete
-  Tracciato Cavidotto MT Impianto di Utenza
-  Impianto Agrovoltaiico
-  Limiti Amministrativi

Coordinate di individuazione
Punto di Consegna Lotto 1

Sistema di riferimento	Est (m)	Nord (m)
Gauss Boaga Roma 40 (Fuso Est)	2 338 640.261	4 605 383.843
Utm WGS84 (Fuso 33)	318 634.551	4 605 370.223
Geografico WGS84	12°49'27.81"	41°34'46.01"

Coordinate di individuazione
Punto di Consegna Lotto 2

Sistema di riferimento	Est (m)	Nord (m)
Gauss Boaga Roma 40 (Fuso Est)	2 338 641.479	4 605 377.026
Utm WGS84 (Fuso 33)	318 635.714	4 605 363.416
Geografico WGS84	12°49'27.87"	41°34'45.79"

Coordinate di individuazione del Punto di Inserimento
Impianto di rete su Cabina Primaria "CISTERNA"

Sistema di riferimento	Est (m)	Nord (m)
Gauss Boaga Roma 40 (Fuso Est)	2 338 578.567	4 605 390.956
Utm WGS84 (Fuso 33)	318 572.832	4 605 377.334
Geografico WGS84	12°49'25.14"	41°34'46.19"

TAV 1.3 PTO E-D: Tracciati Impianto di Rete MT su Ortofoto - SCALA 1:10000



Punto di Inserimento in CP "Cisterna"

Cabina di Consegna Lotto 1

Cabina di Consegna Lotto 2

Tracciato Cavidotto MT Impianto di Rete

Tracciato Cavidotto MT Impianto di Utenza

Impianto Agrovoltaiico

Limiti Amministrativi

Coordinate di individuazione
Punto di Consegna Lotto 1

Sistema di riferimento	Est (m)	Nord (m)
Gauss Boaga Roma 40 (Fuso Est) Utm WGS84 (Fuso 33)	2 338 640.261	4 605 383.843
Geografico WGS84	12°49'27.81"	41°34'46.01"

Coordinate di individuazione
Punto di Consegna Lotto 2


Sistema di riferimento	Est (m)	Nord (m)
Gauss Boaga Roma 40 (Fuso Est) Utm WGS84 (Fuso 33)	2 338 641.479	4 605 377.026
Geografico WGS84	12°49'27.87"	41°34'45.79"

Coordinate di individuazione del Punto di Inserimento
Impianto di rete su Cabina Primaria "CISTERNA"

Sistema di riferimento	Est (m)	Nord (m)
Gauss Boaga Roma 40 (Fuso Est) Utm WGS84 (Fuso 33)	2 338 578.567	4 605 390.956
Geografico WGS84	12°49'25.14"	41°34'46.19"



TAV 1.4 PTO E-D: Tracciati Impianto di Rete MT su PRG Comune di Cistena di Latina - Scala 1:20000

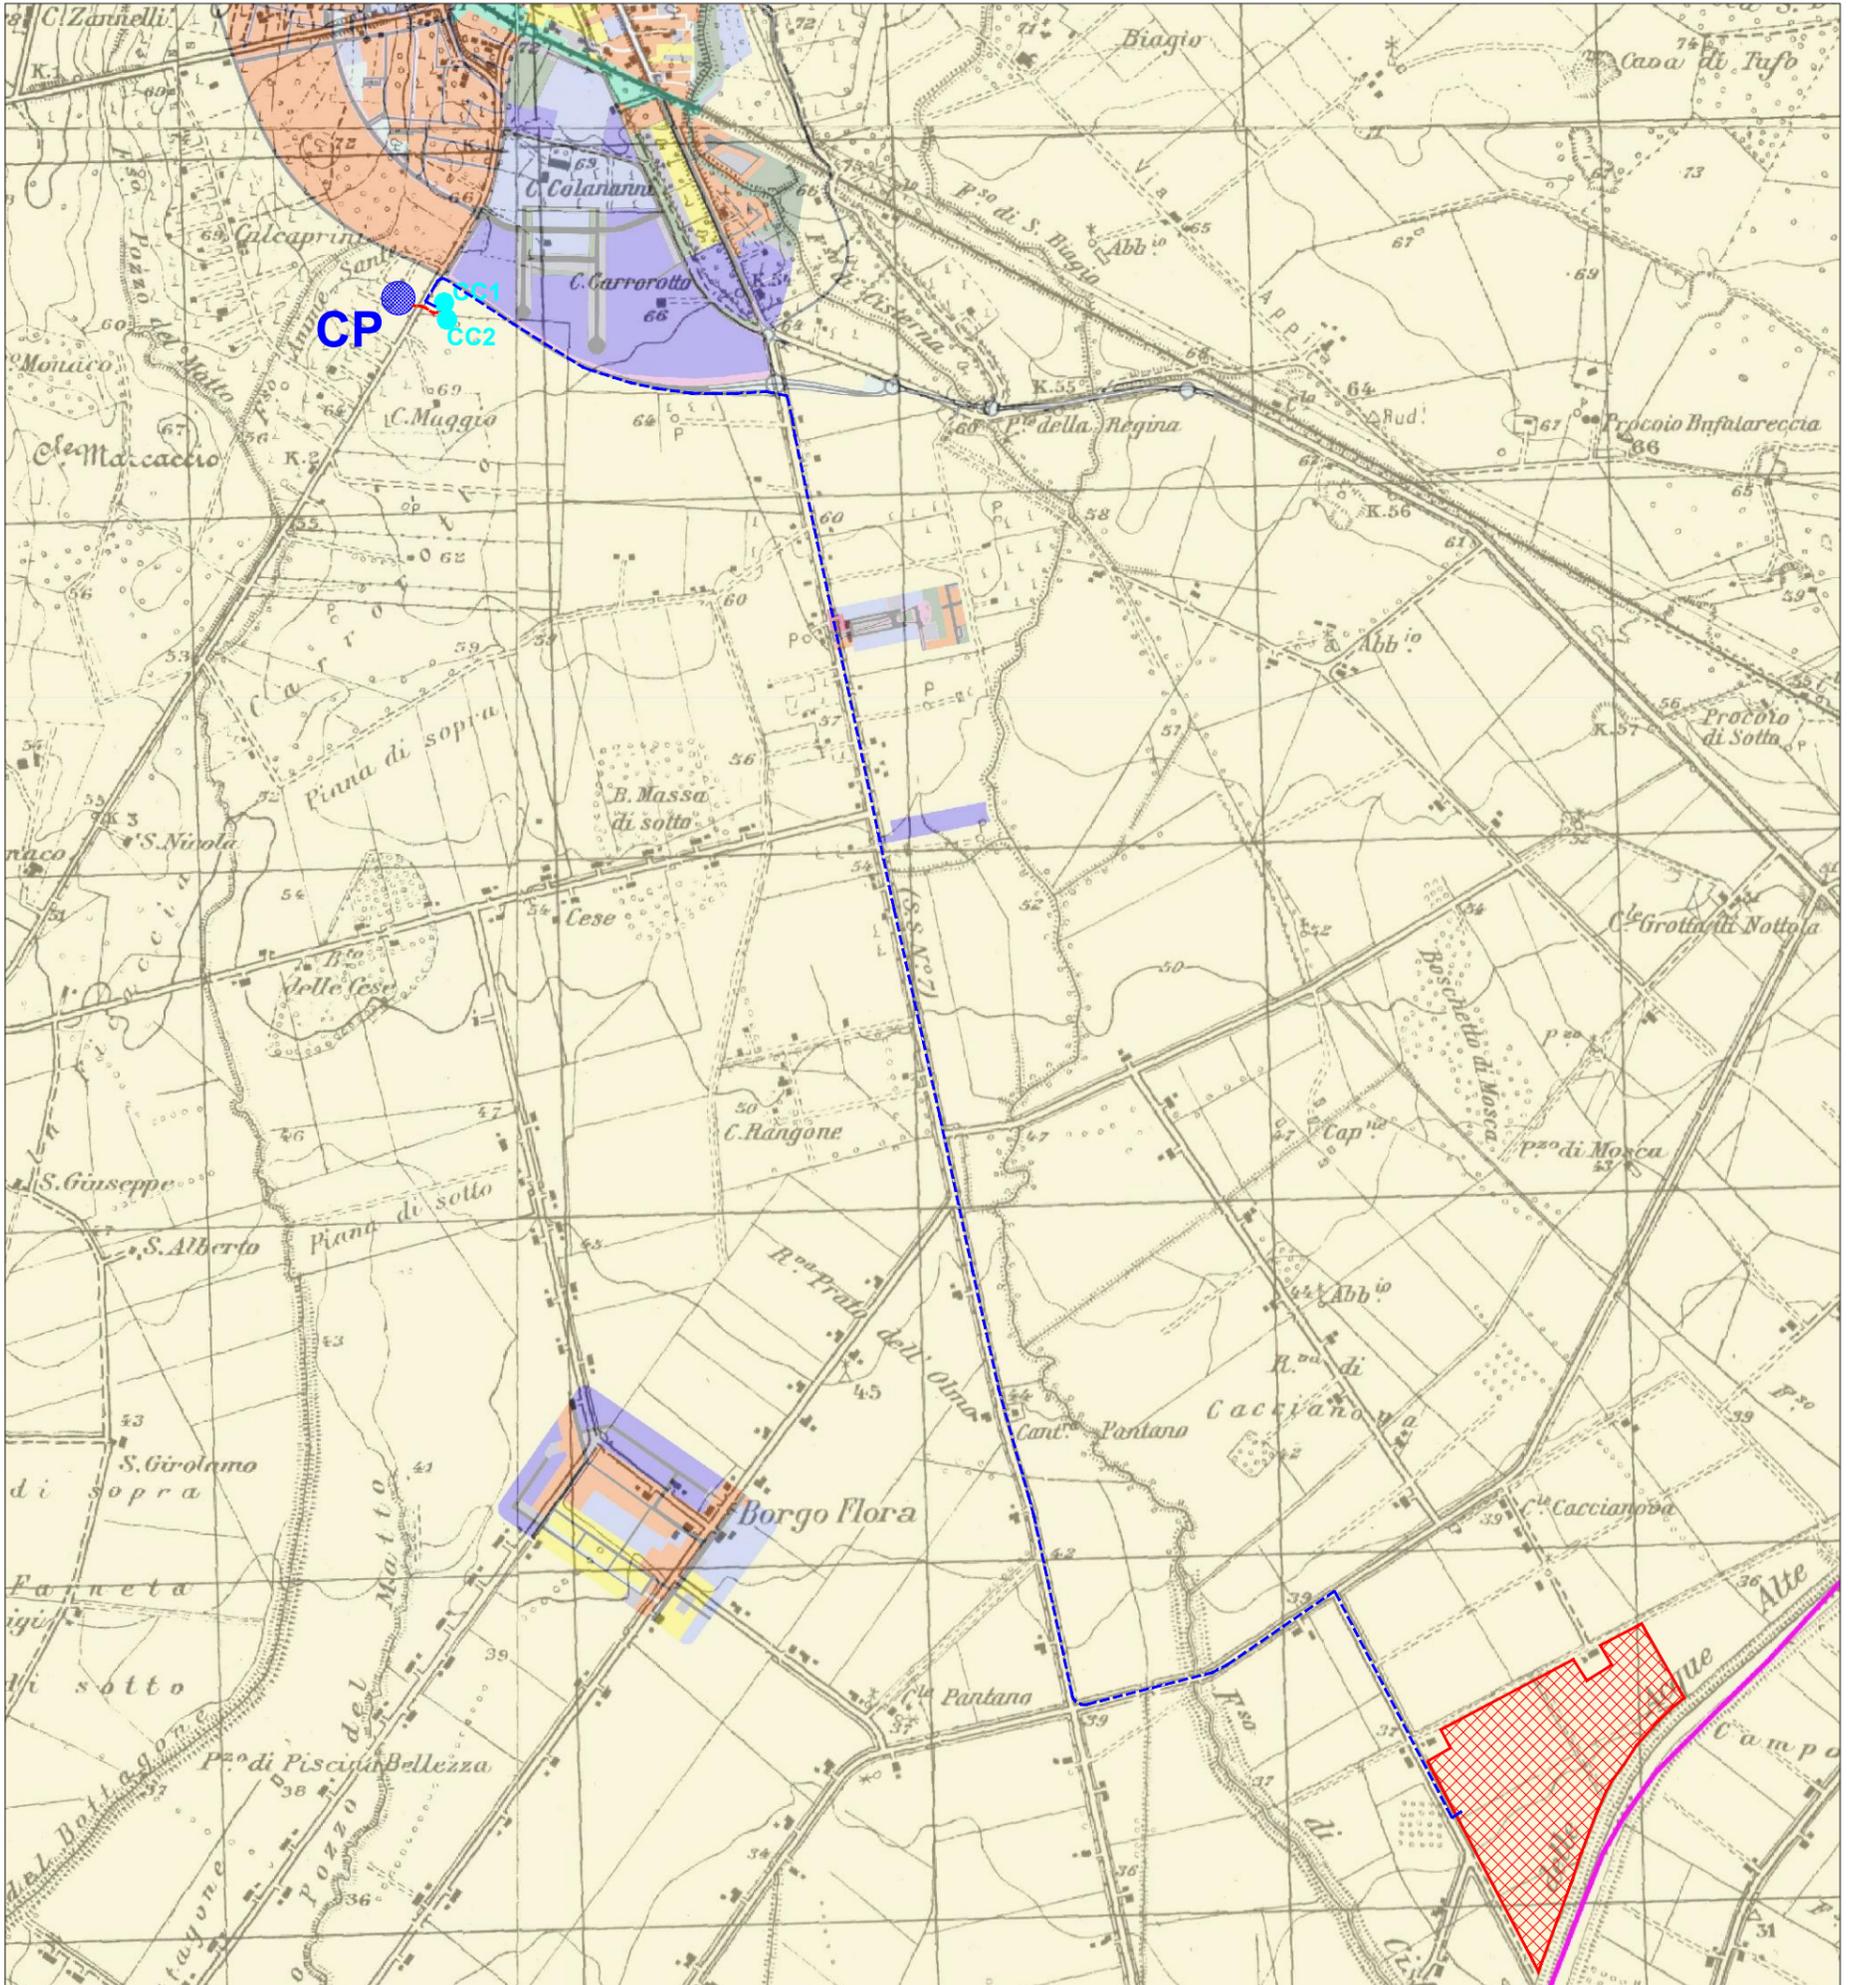

- Centri storici
- Zone di completamento
- Zone di espansione
- Zone di insediamenti industriali
- Zone agricole
- Zone agricole tutelate
- Zone a standard urbanistici
- Zone per attrezzature ed impianti di interesse generale
- Vere pubblico
- Verde privato
- Zone per insediamenti turistici
- Percorsi pedonali e piste ciclabili
- Viabilità esistente
- Viabilità di progetto e da potenziare
- Parcheggi
- Zone vincolate e fasce di rispetto
- Zone non riconoscibili o non definite. Zone non riconoscibili o non definite
- Laghi, canali e corsi d'acqua

FONTE:
SIT Provincia di Latina -
Piano regolatore generale del Comune di Cistena di Latina

- Punto di Inserimento in CP "Cisterna"
- CC1 Cabina di Consegna Lotto 1
- CC2 Cabina di Consegna Lotto 2
- Tracciato Cavidotto MT Impianto di Rete
- Tracciato Cavidotto MT Impianto di Utenza
- Zona Interessata dall'Installazione dell' Impianto Agrovoltaioco
- Limiti Amministrativi