SEZIONE TRASVERSALE A-A'
ORTOGONALE AL CANALE

COD. SEZ. TOPOGRAFIA n.16

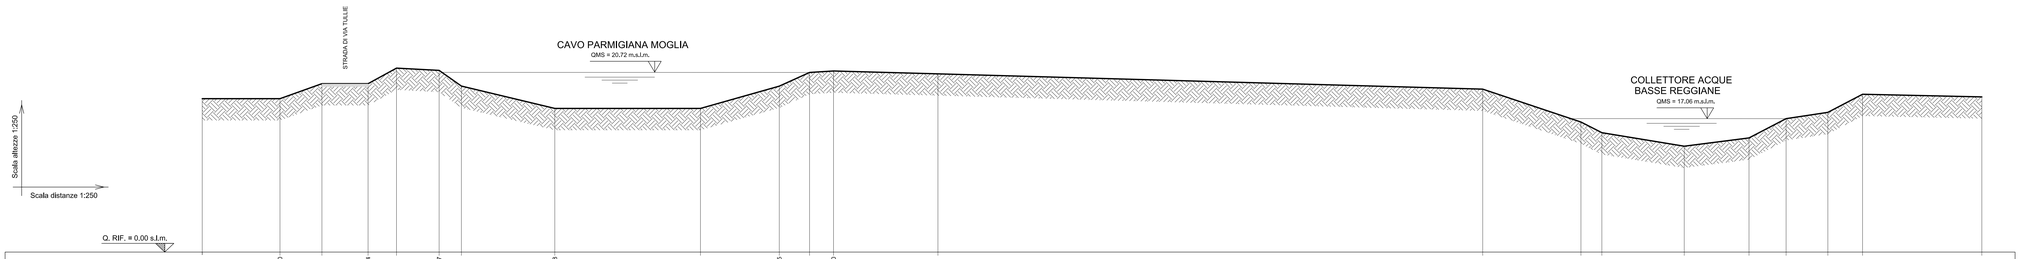

| | | |