SEZIONE TRASVERSALE A-A'
ORTOGONALE AL CANALE
COD. SEZ. TOPOGRAFIA n.9

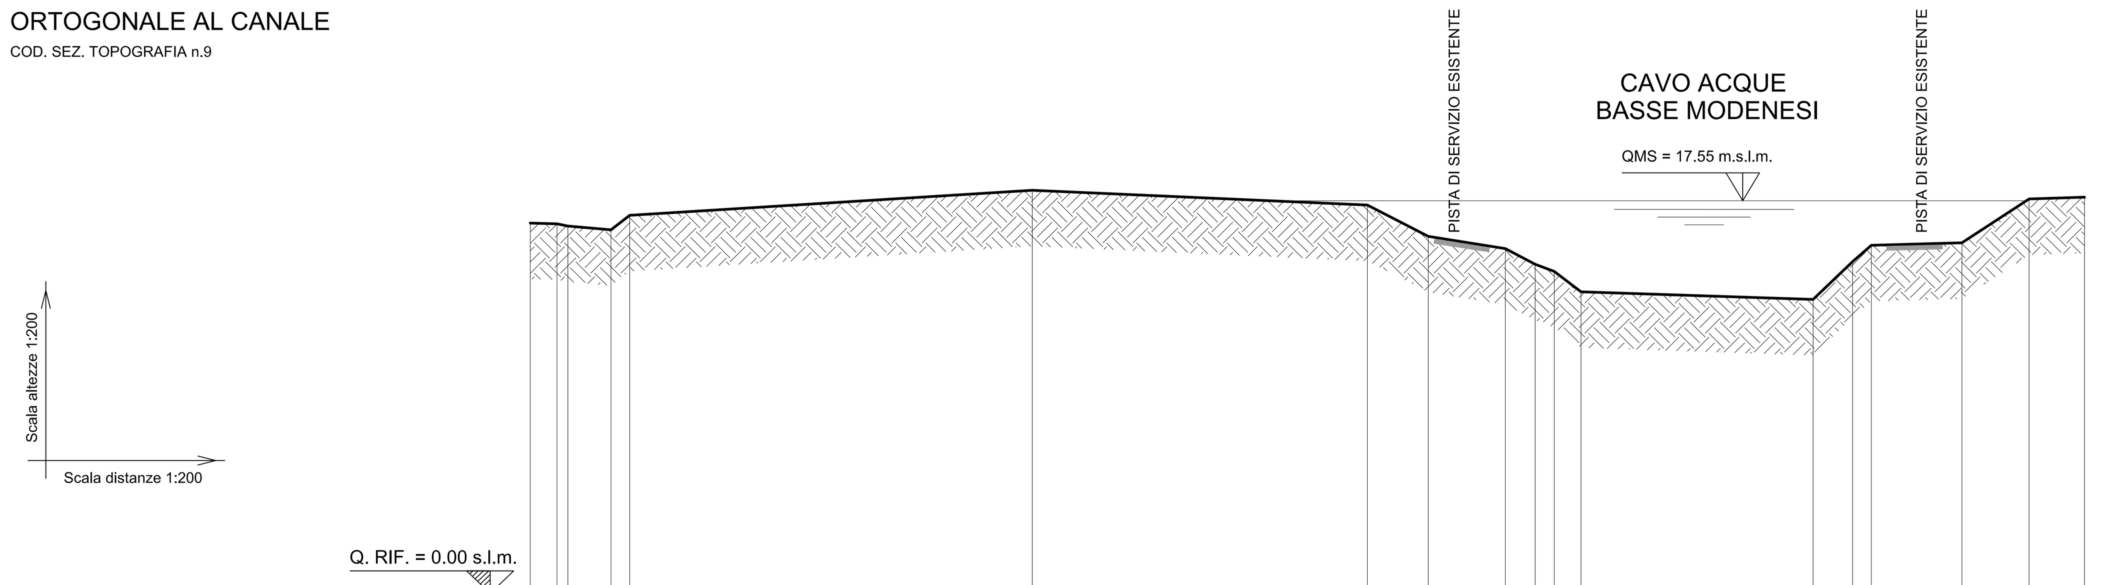

DISTANZA PROGRESSIVA TERRENO	-35.40	-34.20	-33.71	-31.78	-30.95	-12.95	2.04	4.77	8.21	9.55	10.40	11.60	21.98	23.74	24.58	28.63	28.63	28.63
DISTANZA PARZIALE TERRENO	1.20	0.49	1.93	0.83	18.00	14.99	2.73	3.44	1.34	0.85	1.20	10.38	1.76	0.84	4.05	3.00	2.49	
QUOTA TERRENO ESISTENTE	16.55	16.52	16.42	16.25	16.90	18.02	17.36	15.96	15.41	14.71	14.39	13.48	13.14	14.83	15.56	15.67	17.63	17.71

SEZIONE TRASVERSALE A-A'
ORTOGONALE AL CANALE
COD. SEZ. TOPOGRAFIA n.10

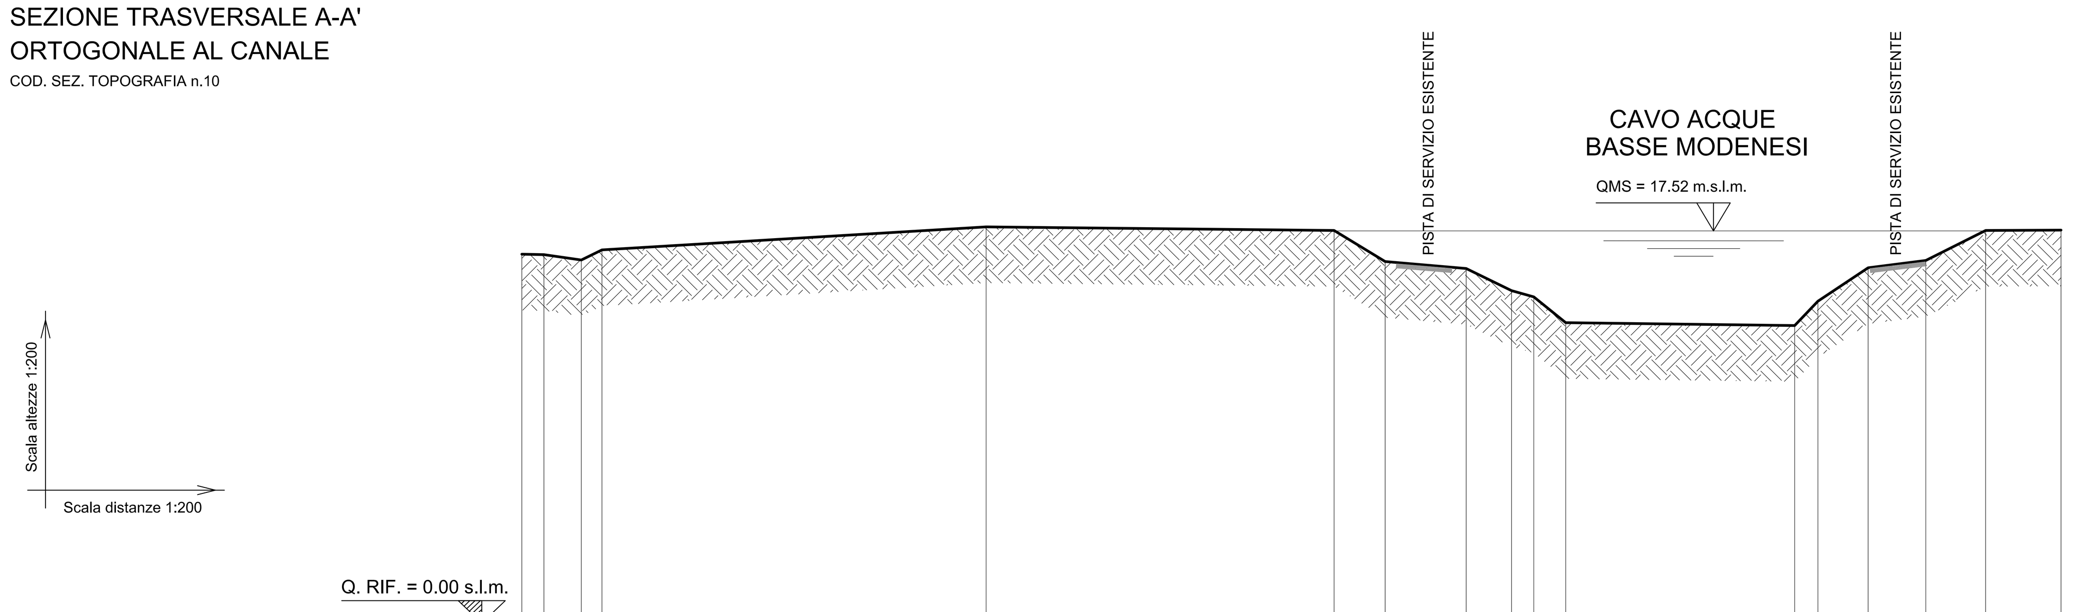

DISTANZA PROGRESSIVA TERRENO	-35.61	-34.62	-32.95	-32.03	-14.85	0.72	3.00	6.62	8.65	9.64	11.07	21.32	22.36	24.60	27.18	29.86	33.23
DISTANZA PARZIALE TERRENO	0.99	1.67	0.92	17.18	15.57	2.28	3.62	2.03	0.99	1.43	10.25	1.04	2.24	2.58	2.68	3.37	
QUOTA TERRENO ESISTENTE	16.48	16.46	16.22	16.67	17.70	17.54	16.51	15.84	14.85	14.57	13.42	13.29	14.38	15.87	16.20	17.54	17.56

KEY-PLAN

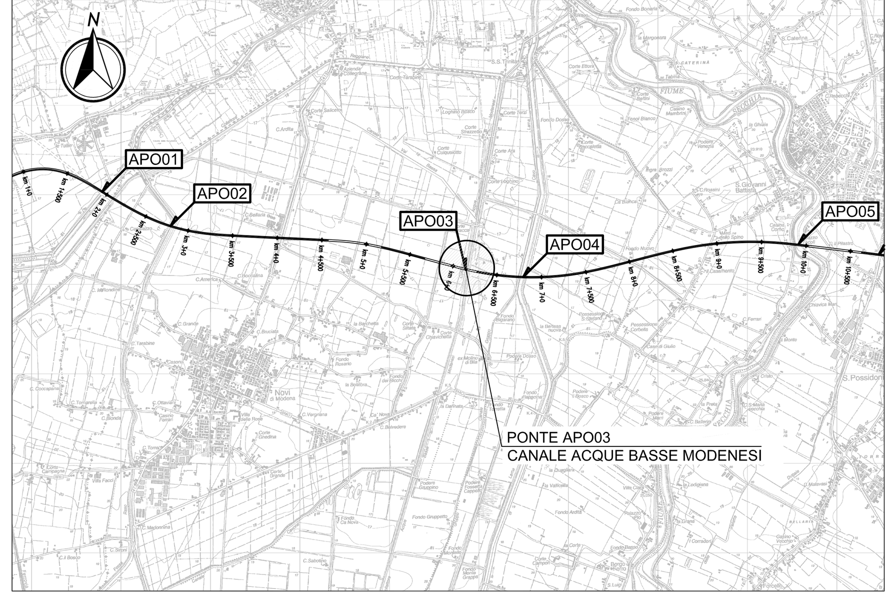

LEGENDA

ASSE AUTOSTRADALE DI PROGETTO

ARGINATURE E/O PISTE DI SERVIZIO ESISTENTI

ELABORATI DI RIFERIMENTO

IL POSIZIONAMENTO PLANIMETRICO DELLE SEZIONI RIPORTATE NEL PROFILO IDRAULICO E' INDICATO NELL'ELABORATO PD_0_000_0WS00_0_WW_CI_01_A - Scala 1:10.000

CARATTERISTICHE DEI MATERIALI

NOTE

1. QMS E' LA QUOTA DELLA PORTATA MASSIMA SOSTENIBILE

PLANIMETRIA STATO DI FATTO
SCALA 1:500

PROFILO IDRAULICO STATO DI FATTO

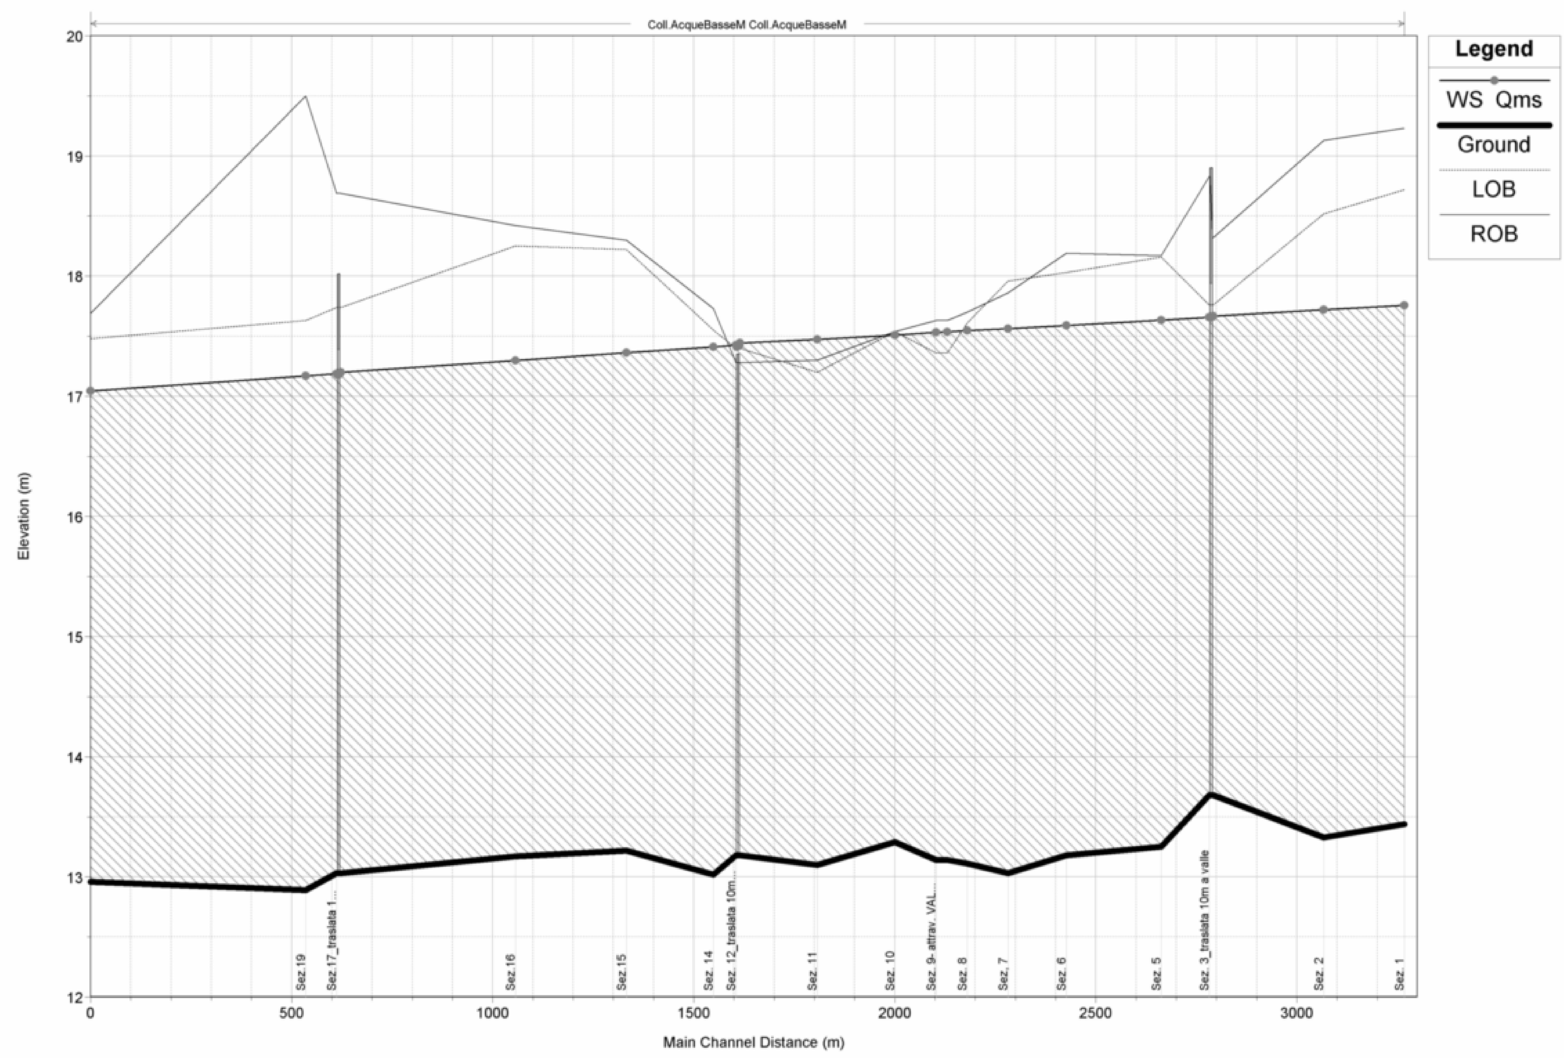

IL CONCEDENTE

Regione Emilia-Romagna

IL CONCESSIONARIO

ARC AUTOSTRADA REGIONALE CISPADANA

AUTOSTRADA REGIONALE CISPADANA
DAL CASELLO DI REGGIOLO-ROLO SULLA A22 AL CASELLO DI FERRARA SUD SULLA A13

CODICE C.U.P. E81B08000060009

PROGETTO DEFINITIVO

ASSE AUTOSTRADALE (COMPRENSIVO DEGLI INTERENTI LOCALI DI COLLEGAMENTO VIARIO AL SISTEMA AUTOSTRADALE)

IDROLOGIA E IDRAULICA

IDRAULICA CORSI D'ACQUA PRINCIPALI

CAVO ACQUE BASSE MODENESI

STATO DI FATTO: PLANIMETRIA, SEZIONI TRASVERSALI, PROFILO IDRAULICO

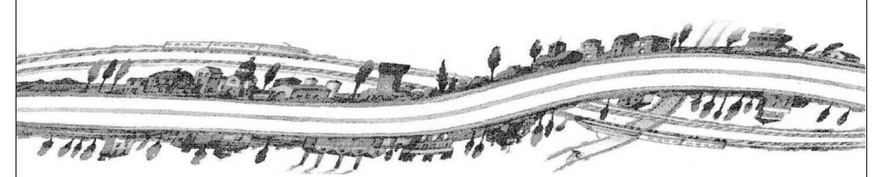

IL PROGETTISTA	RESPONSABILE INTEGRAZIONE PRESTAZIONI SPECIALISTICHE	IL CONCESSIONARIO
Ing. Riccardo Telò Albo Ing. Parma n°1099	Ing. Emilio Salsi Albo Ing. Reggio Emilia n° 945	Autostrada Regionale Cispadana S.p.A. IL PRESIDENTE Graziano Pattuzzi

REV.	DATA	DESCRIZIONE	REDAZIONE	CONTROLLO	APPROVAZIONE
G					
F					
E					
D					
C					
B					
A	17.04.2012	EMISSIONE	Ing.Mammi	Ing.Telò	Ing.Salsi

IDENTIFICAZIONE ELABORATO

NUM. PROGR.	FASE	LOTTO	GRUPPO	CODICE OPERA WBS	TRATTO OPERA	AMBITO	TIPO ELABORATO	PROGRESSIVO	REV.
0670	PD	0	A08	AWS03	0	WW	PZ	01	A

DATA: MAGGIO 2012

SCALA: varie

IL PRESENTE DOCUMENTO NON POTRA' ESSERE COPIATO, RIPRODOTTO O ALTRIMENTI PUBBLICATO, IN TUTTO O IN PARTE, SENZA IL CONSENSO SCRITTO DEL CONCEDENTE. OGNI UTILIZZO NON AUTORIZZATO SARA' PERSEGUITO A NORMA DI LEGGE
THIS DOCUMENT MAY NOT BE COPIED, REPRODUCED OR PUBLISHED, EITHER IN PART OR IN ITS ENTIRETY, WITHOUT THE WRITTEN PERMISSION OF ARCCOS CONSORTIUM. UNAUTHORIZED USE WILL BE PROSECUTE BY LAW.