SEZIONE TRASVERSALE A-A'
IN ASSE ATST
SOTTO L'OMBRA DEL PONTE

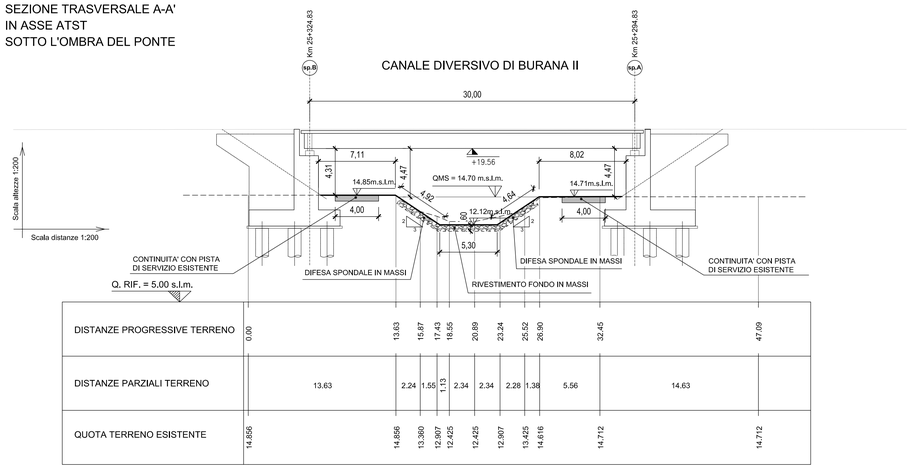

DISTANZE PROGRESSIVE TERRENO	0,00			13,63	15,87	17,43	18,55	20,89	23,24	25,52	26,90		32,45					47,09
DISTANZE PARZIALI TERRENO		13,63		2,24	1,55	1,13	2,34	2,34	2,28	1,38		5,56		14,63				
QUOTA TERRENO ESISTENTE	14,856			14,856	13,360	12,907	12,425	12,425	12,907	13,425	14,616		14,712					14,712

SEZIONE TRASVERSALE B-B'
IN ASSE ATST
FUORI L'OMBRA DEL PONTE

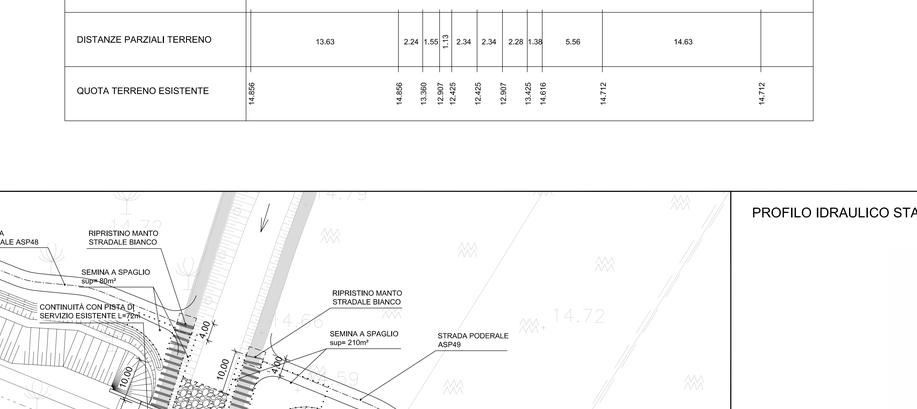

DISTANZE PROGRESSIVE TERRENO	0,00			13,63	15,87	17,43	18,55	20,89	23,24	25,52	26,90		32,45					47,09
DISTANZE PARZIALI TERRENO		13,63		2,24	1,55	1,13	2,34	2,34	2,28	1,38		5,56		14,63				
QUOTA TERRENO ESISTENTE	14,856			14,856	13,360	12,907	12,425	12,425	12,907	13,425	14,616		14,712					14,712

PARTICOLARI COSTRUTTIVI

PISTE DI SERVIZIO
SEZIONE COSTRUTTIVA TIPO
SCALA 1:50

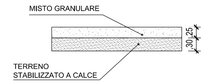

DIFESA SPONDALE E RIVESTIMENTO FONDO IN MASSI
SEZIONE COSTRUTTIVA TIPO
SCALA 1:50

DIFESA SPONDALE

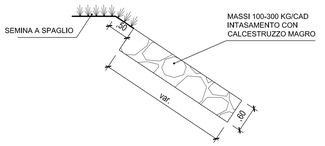

RIVESTIMENTO FONDO

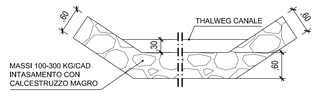

KEY-PLAN

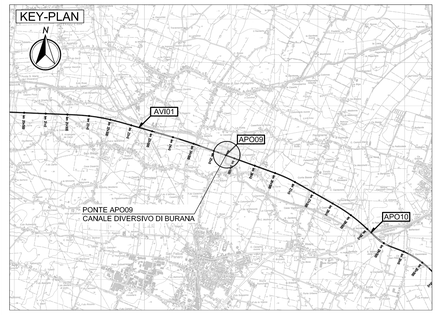

LEGENDA

- TRACCIATO AUTOSTRADALE DI PROGETTO
- ARGINATURE E/O PISTE DI SERVIZIO ESISTENTI
- DIFESA SPONDALE IN MASSI INTASATI CON CALCESTRUZZO MAGRO
- PISTE DI SERVIZIO PER RICUCITURA VIABILITA' DI MANUTENZIONE
- RIPRISTINO SUPERFICI DI INTERVENTO CON RIPROFILATURE E SEMINA A SPAGLIO

ELABORATI DI RIFERIMENTO

IL POSIZIONAMENTO PLANIMETRICO DELLE SEZIONI RIPORTATE NEL PROFILO IDRAULICO E' INDICATO NELL'ELABORATO PD_0_000_IWS00_0_WW_CI_03_A

CARATTERISTICHE DEI MATERIALI

DIFESE SPONDALI:
MASSI DI CAVA NON GELIVI DEL PESO DI 100-300 KG/CAD.PESO SPECIFICO MEDIO 2,4 t/m³.
IL RIVESTIMENTO ESTERNO DOVRA' ESSERE INTASATO DI CALCESTRUZZO MAGRO A RESISTENZA C12/15 (INCIDENZA 0,3 m³/m).

RIVESTIMENTO DEL FONDO:
MASSI DI CAVA NON GELIVI DEL PESO DI 100-300 KG/CAD.PESO SPECIFICO MEDIO 2,4 t/m³.
IL RIVESTIMENTO ESTERNO DOVRA' ESSERE INTASATO DI CALCESTRUZZO MAGRO A RESISTENZA C12/15 (INCIDENZA 0,3 m³/m).

PISTE DI SERVIZIO:
RICOPRIMENTO CON 25 CM DI MISTO GRANULARE NON LEGATO (MGNL) POSATO SU UNO STRATO DI 30 CM DI TERRENO STABILIZZATO A CALCE.

SEMINA A SPAGLIO:
SEMINA SU SCARPATE E BANCHE COMPRESA FORNITURA, SISTEMAZIONE E ADATTAMENTO DEL TERRENO DI SEMINA CON RASTRELLATURA E INNAFFIAMENTO DELLE SUPERFICI SEMINATE CON MISCUGLIO DI SEMENTI PRATIVE.

NOTE

1. LE MISURE RIPORTATE, PER LE BERME E LE DIFESE IDRAULICHE, ESPONGONO VALORI MINIMI.
2. LE DIMENSIONI DEGLI SCATOLARI E DELLE TUBAZIONI SONO INTERNE.
3. I SETTI DOVRANNO ESSERE REALIZZATI A PERFETTA TENUTA D'ACQUA: A TALE SCOPO NELLA CONFEZIONE E NEL GETTO DEI CALCESTRUZZI DOVRANNO ESSERE PRESI TUTTI GLI ACCORGIMENTI ATTI A CONFERIRE ALLE STRUTTURE IN OGGETTO CARATTERISTICHE DI IMPERMEABILITA'.
4. QMS E' LA QUOTA DELLA PORTATA MASSIMA SOSTENIBILE INCREMENTATA DEL 30%.

PLANIMETRIA STATO DI PROGETTO
SCALA 1:500

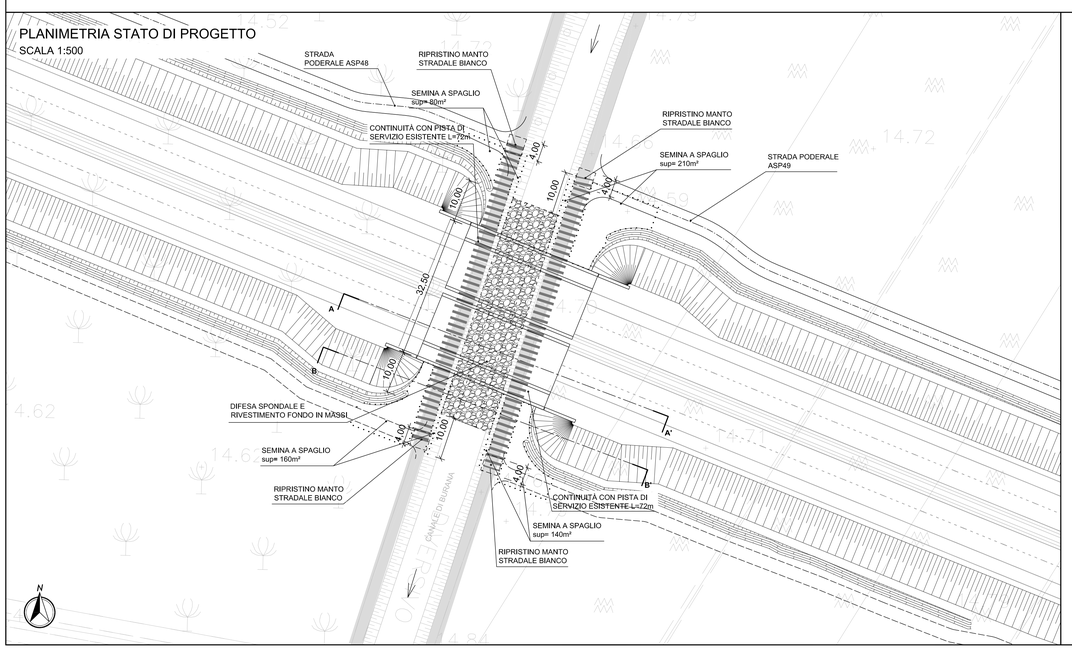

PROFILO IDRAULICO STATO DI PROGETTO

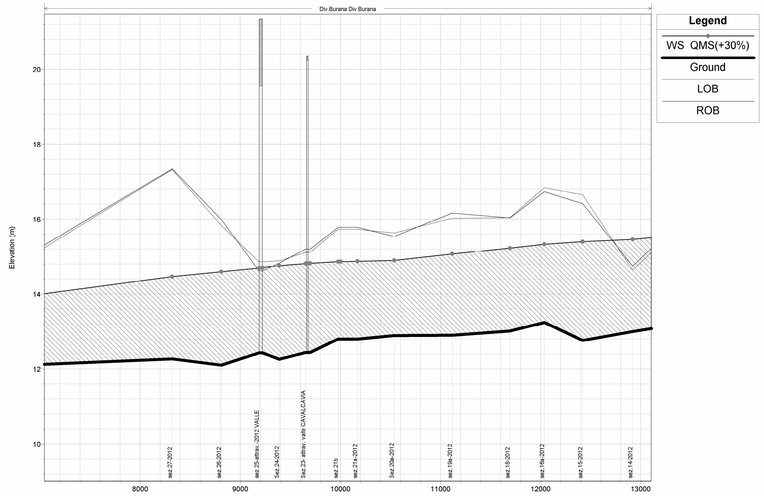

IL CONCEDENTE
Regione Emilia-Romagna

IL CONCESSIONARIO
AREA AUTOSTRADA REGIONALE CISPADANA

AUTOSTRADA REGIONALE CISPADANA
DAL CASELLO DI REGGIOLO-ROLO SULLA A22 AL CASELLO DI FERRARA SUD SULLA A13

CODICE C.U.P. E81B08000060009

PROGETTO DEFINITIVO

ASSE AUTOSTRADALE (COMPRENSIVO DEGLI INTERVENTI LOCALI DI COLLEGAMENTO VIARIO AL SISTEMA AUTOSTRADALE)
IDROLOGIA E IDRAULICA

IDRAULICA CORSI D'ACQUA PRINCIPALI

CAVO DIVERSIVO DI BURANA

CANALE BURANA II - STATO DI PROGETTO: PLANIMETRIA, SEZIONI TRASVERSALI, PROFILO, PARTICOLARI COSTRUTTIVI

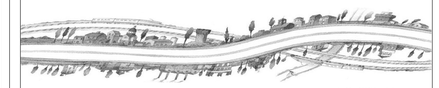

IL PROGETTISTA
Ing. Riccardo Telò
Albo Ing. Parma n°1099

RESPONSABILE INTEGRAZIONE PRESTAZIONI SPECIALISTICHE
Ing. Emilio Salsi
Albo Ing. Reggio Emilia n° 945

IL CONCESSIONARIO
Autostrade Regionali Cispadane S.p.A.
IL PRESIDENTE
Graziano Pattuzzi

REV.	DATA	DESCRIZIONE	REDAZIONE	CONTROLLO	APPROVAZIONE
G					
F					
E					
D					
C					
B					
A	17.04.2012	EMISSIONE	Ing.Mammi	Ing. Telò	Ing.Salsi

IDENTIFICAZIONE ELABORATO

NUM. PROG.	FAS	LOTTO	GRUPPO	CODICE OPERA WBS	TRATTO OPERA	AMBITO	TIPO ELABORATO	PROGRESSIVO	REV.	DATA: MAGGIO 2012
0664	PD	0	A22	AWS09	0	WW	PZ	02	A	SCALA: varie

IL PRESENTE DOCUMENTO NON POTRA' ESSERE COPIATO, RIPRODOTTO O ALTRIMENTI PUBBLICATO, IN TUTTO O IN PARTE, SENZA IL CONSENSO SCRITTO DEL CONCEDENTE. OGNI UTILIZZO NON AUTORIZZATO SARA' PERSEGUITO A NORMA DI LEGGE.
THIS DOCUMENT MAY NOT BE COPIED, REPRODUCED OR PUBLISHED, EITHER IN PART OR IN ITS ENTIRETY, WITHOUT THE WRITTEN PERMISSION OF ARCCESS CONCERTINA. UNAUTHORIZED USE WILL BE PURSUED BY LAW.