




SEZIONE TRASVERSALE A-A'
ORTOGONALE AL CANALE
COD. SEZ. TOPOGRAFIA n.4A

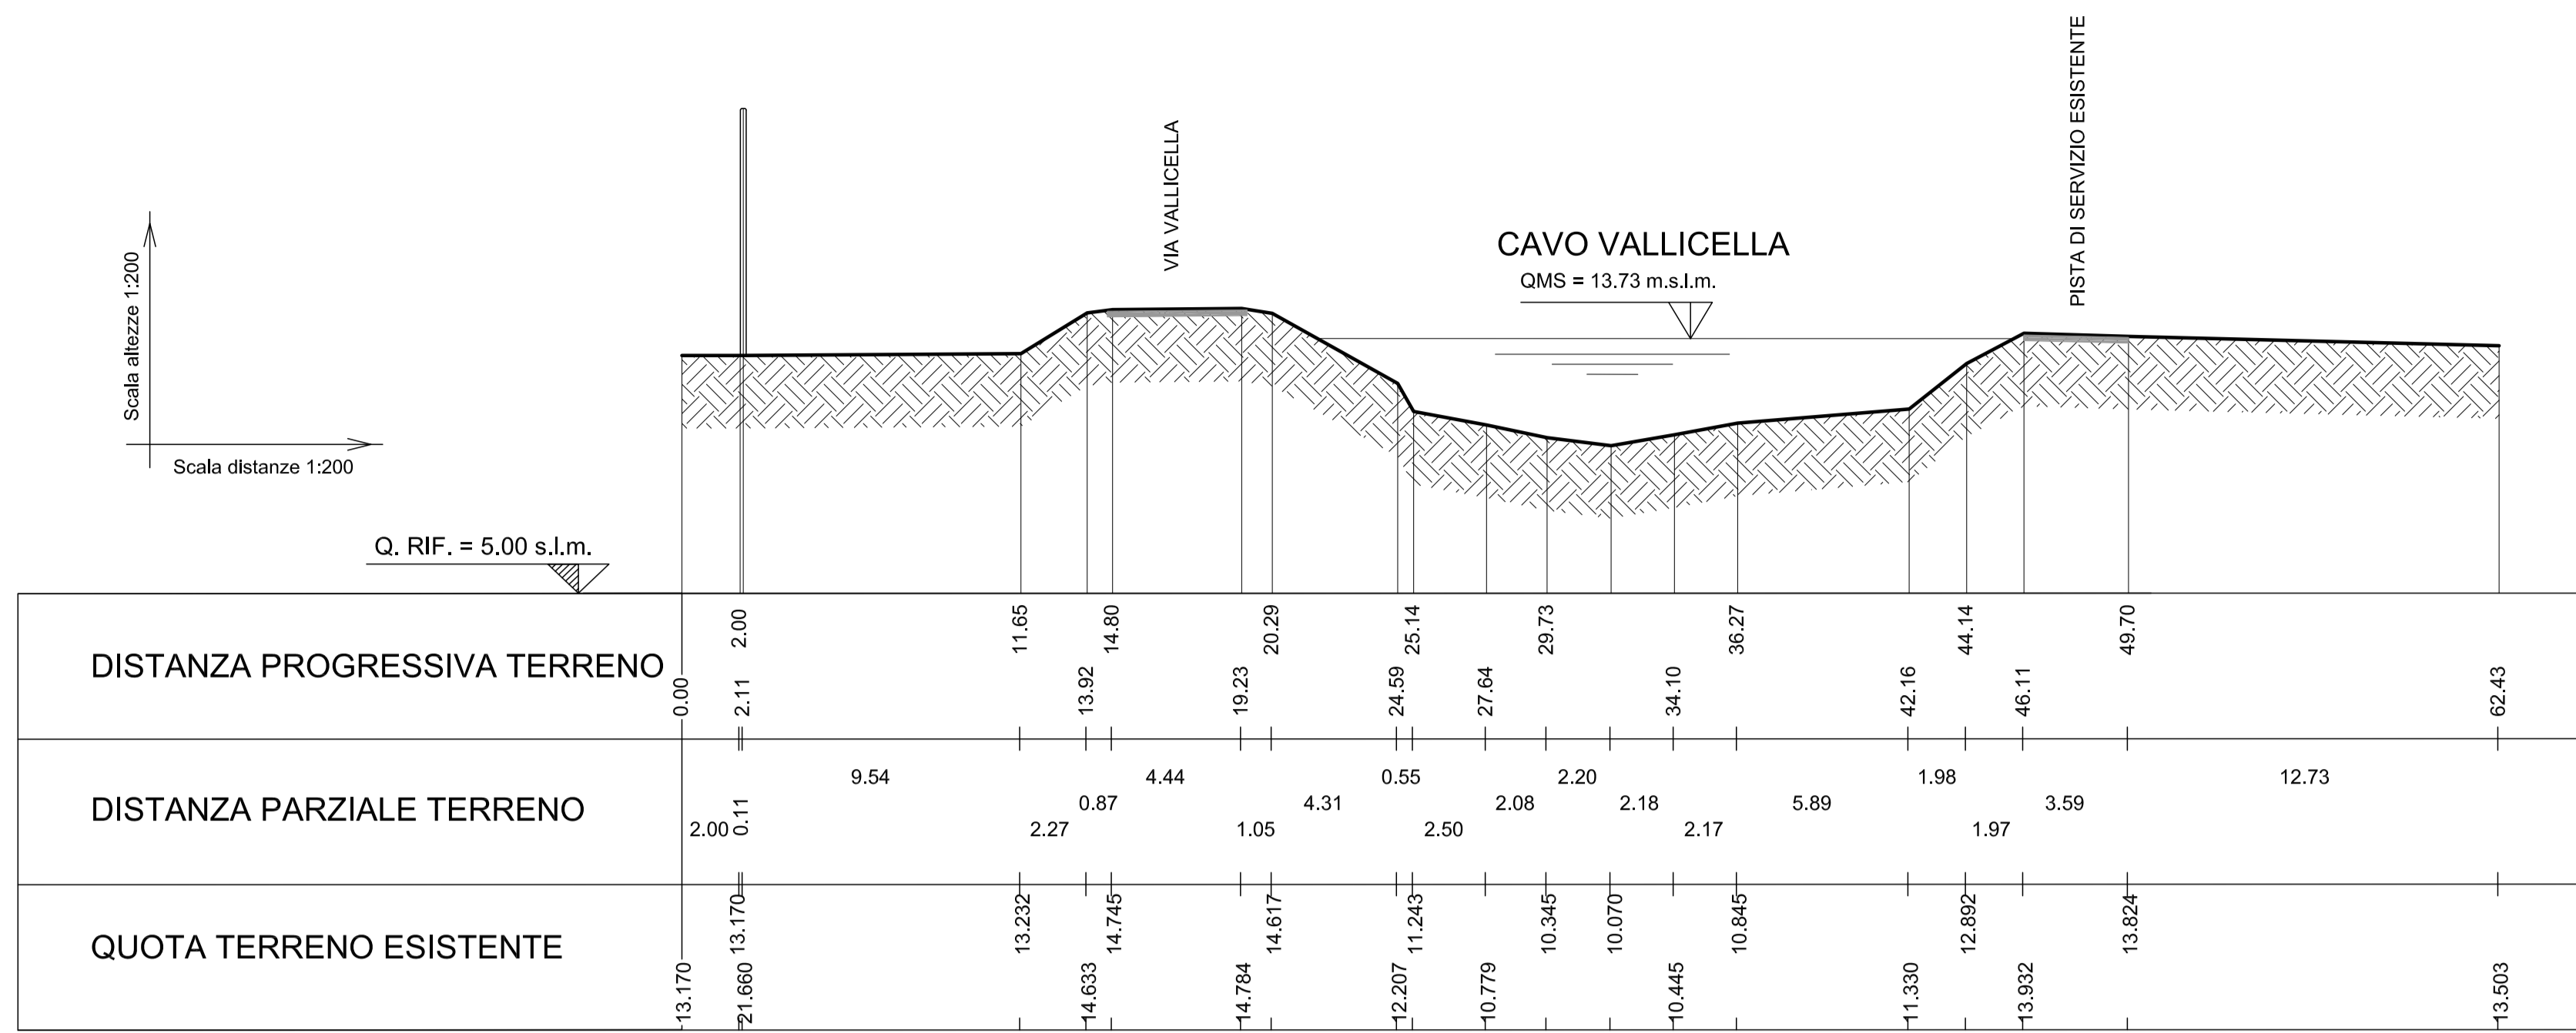



SEZIONE TRASVERSALE B-B'
IN ASSE AUTOSTRADA
COD. SEZ. TOPOGRAFIA n.4BIS

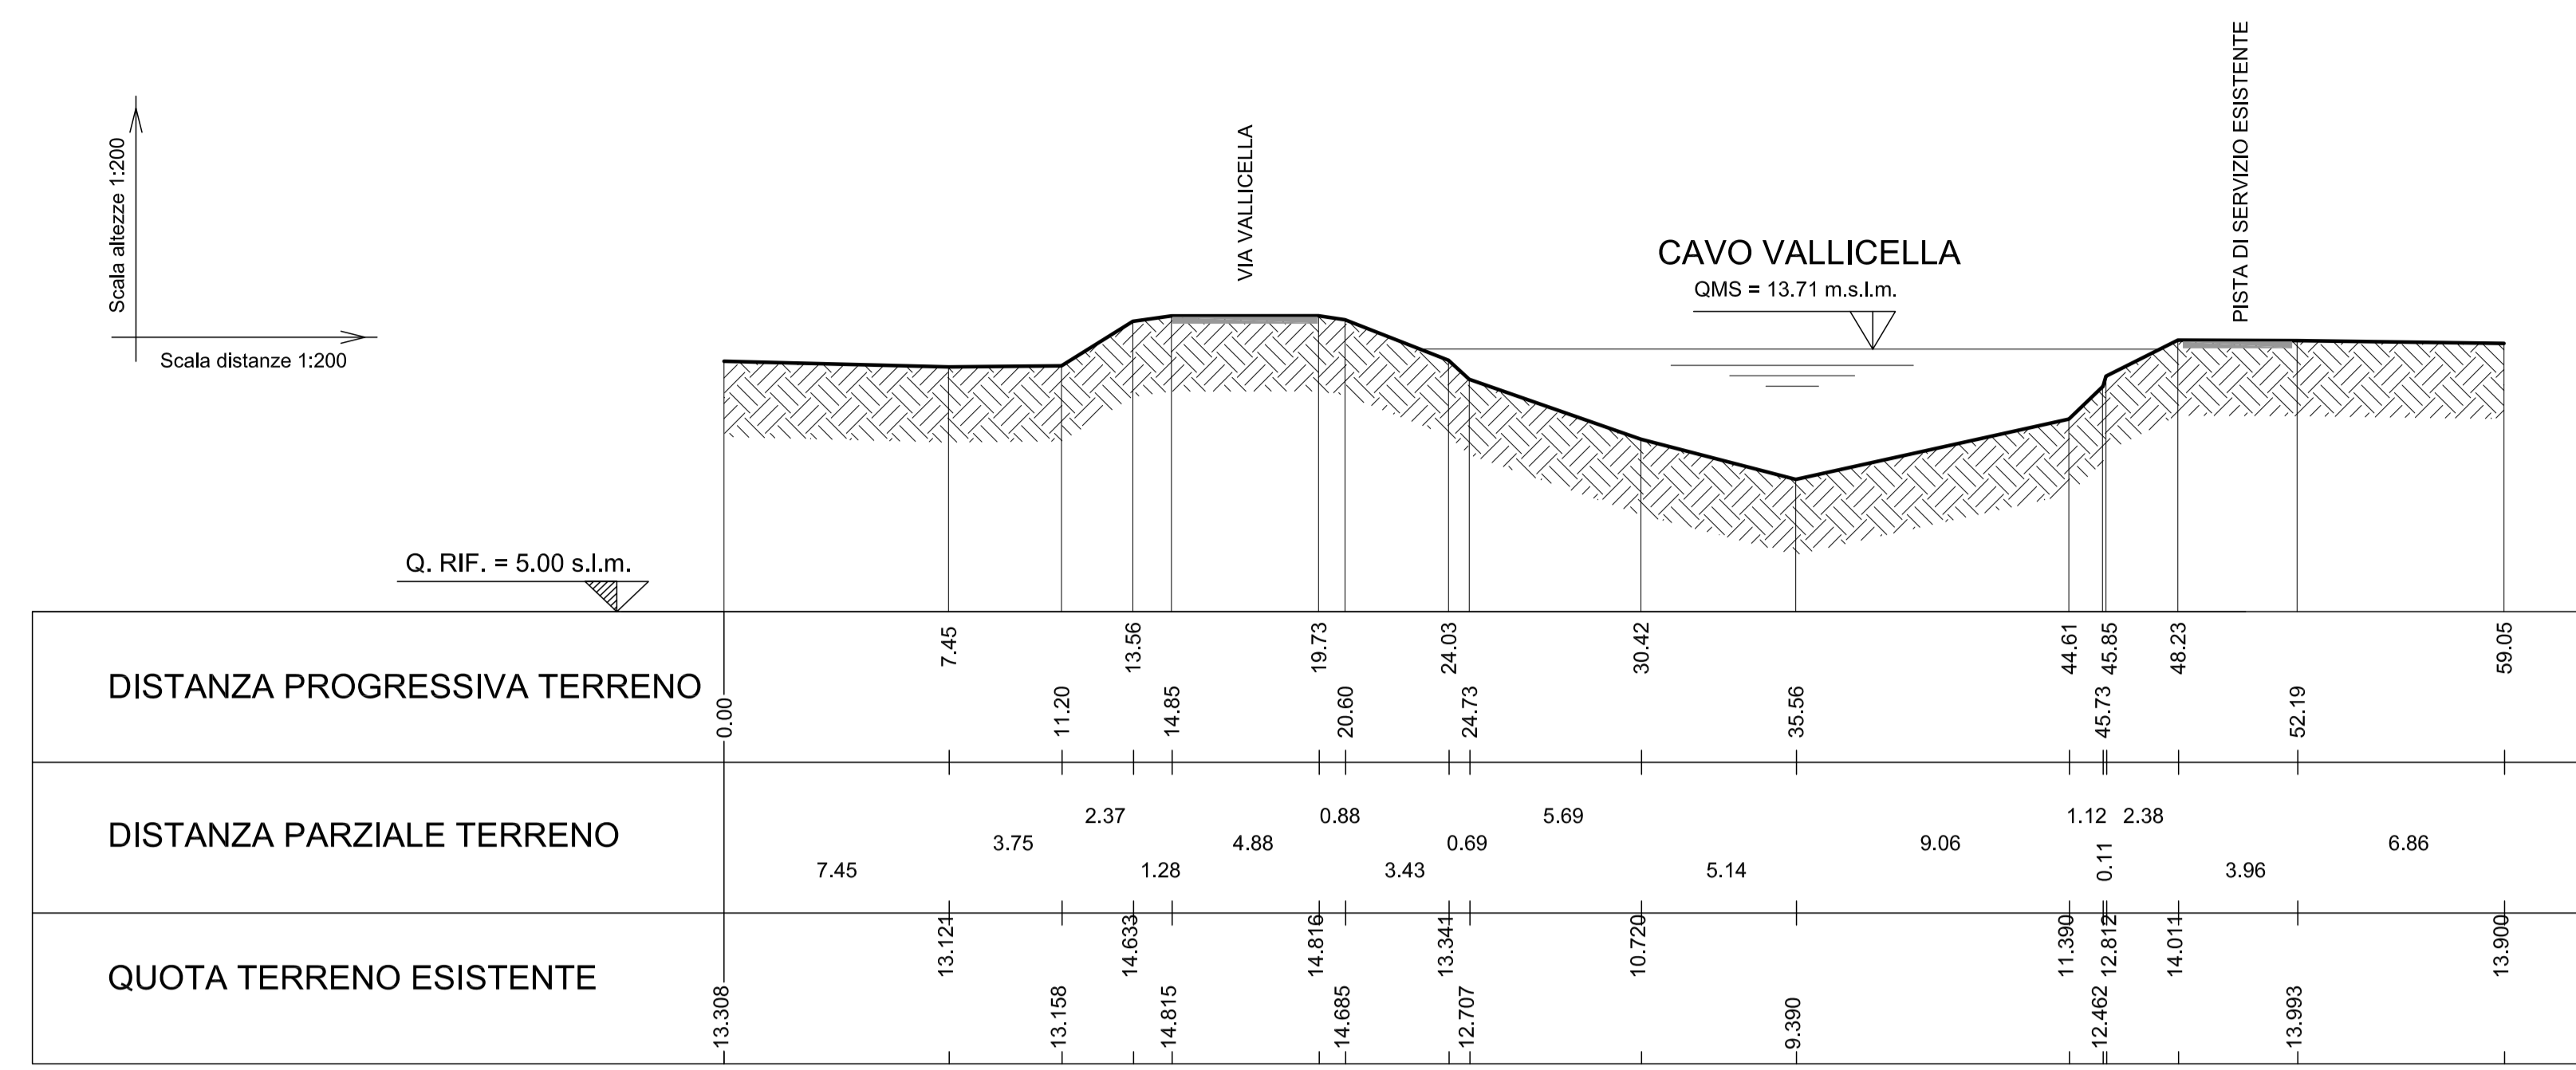

SEZIONE TRASVERSALE C-C'
SEZIONE ASSE VIABILITA' DI COLLEGAMENTO C08
COD. SEZ. TOPOGRAFIA n.4TER

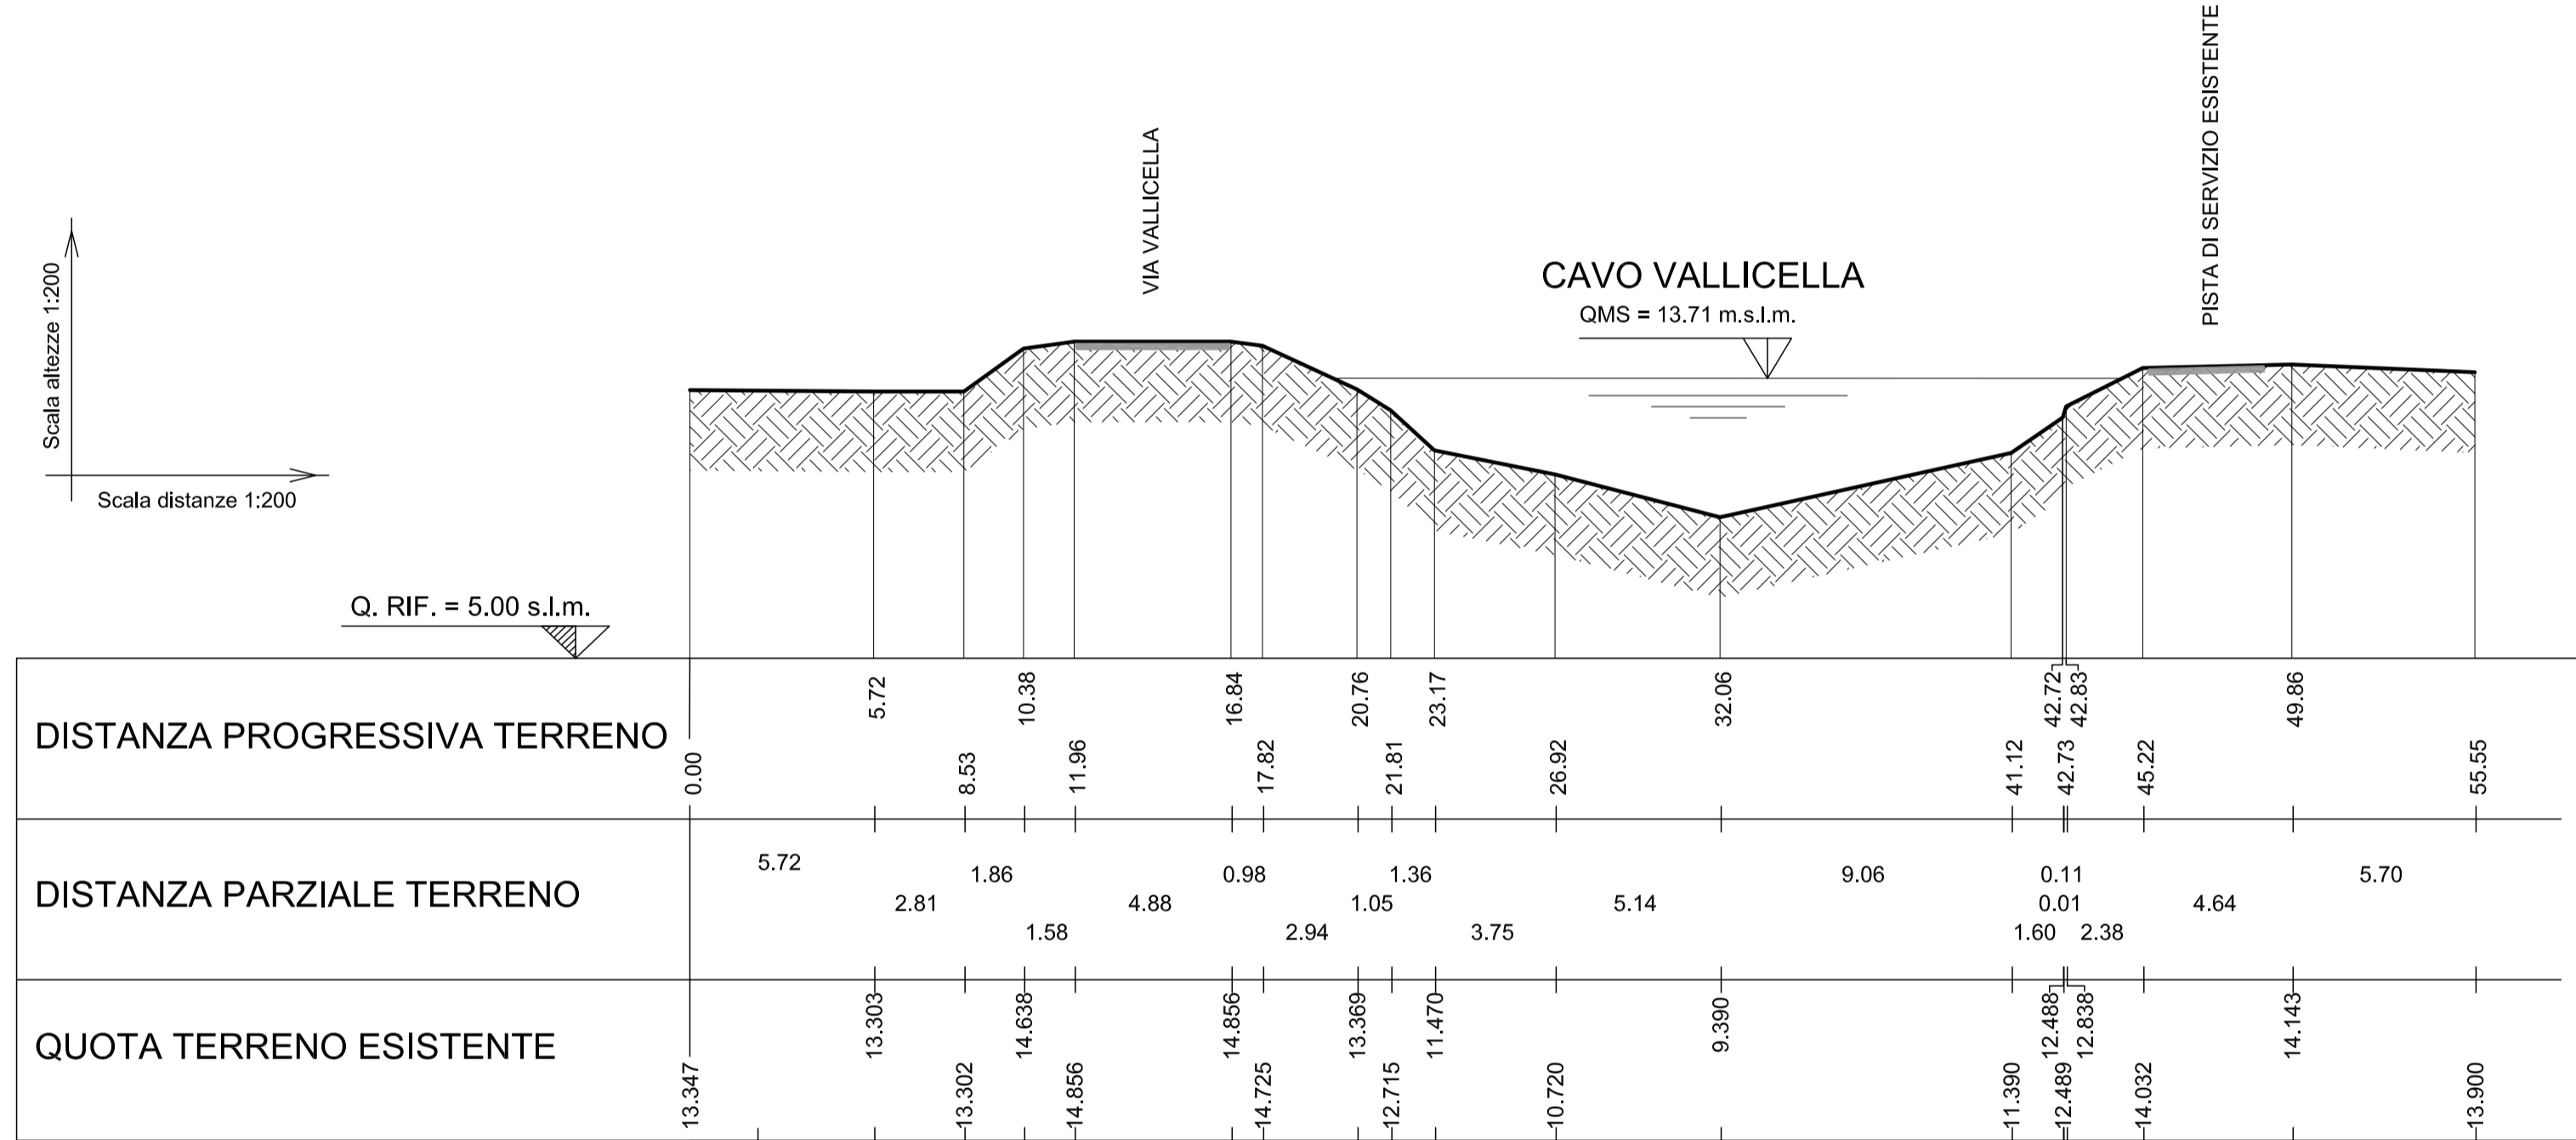

SEZIONE TRASVERSALE D-D'
ORTOGONALE AL CANALE
COD. SEZ. TOPOGRAFIA n.5

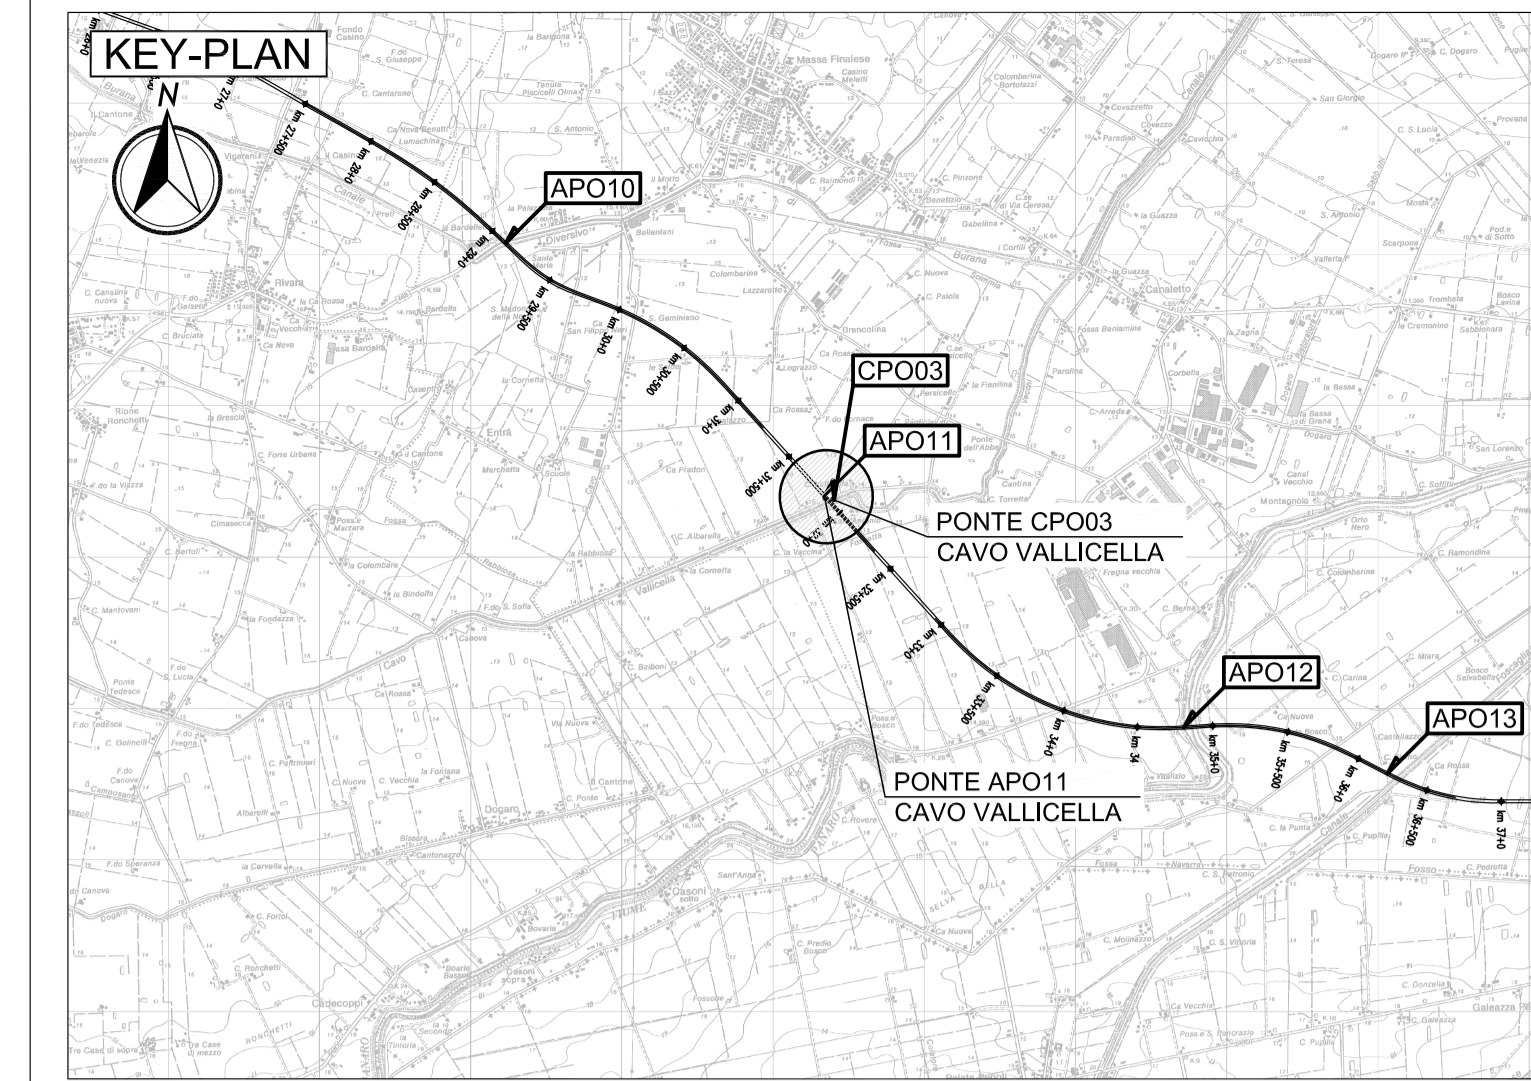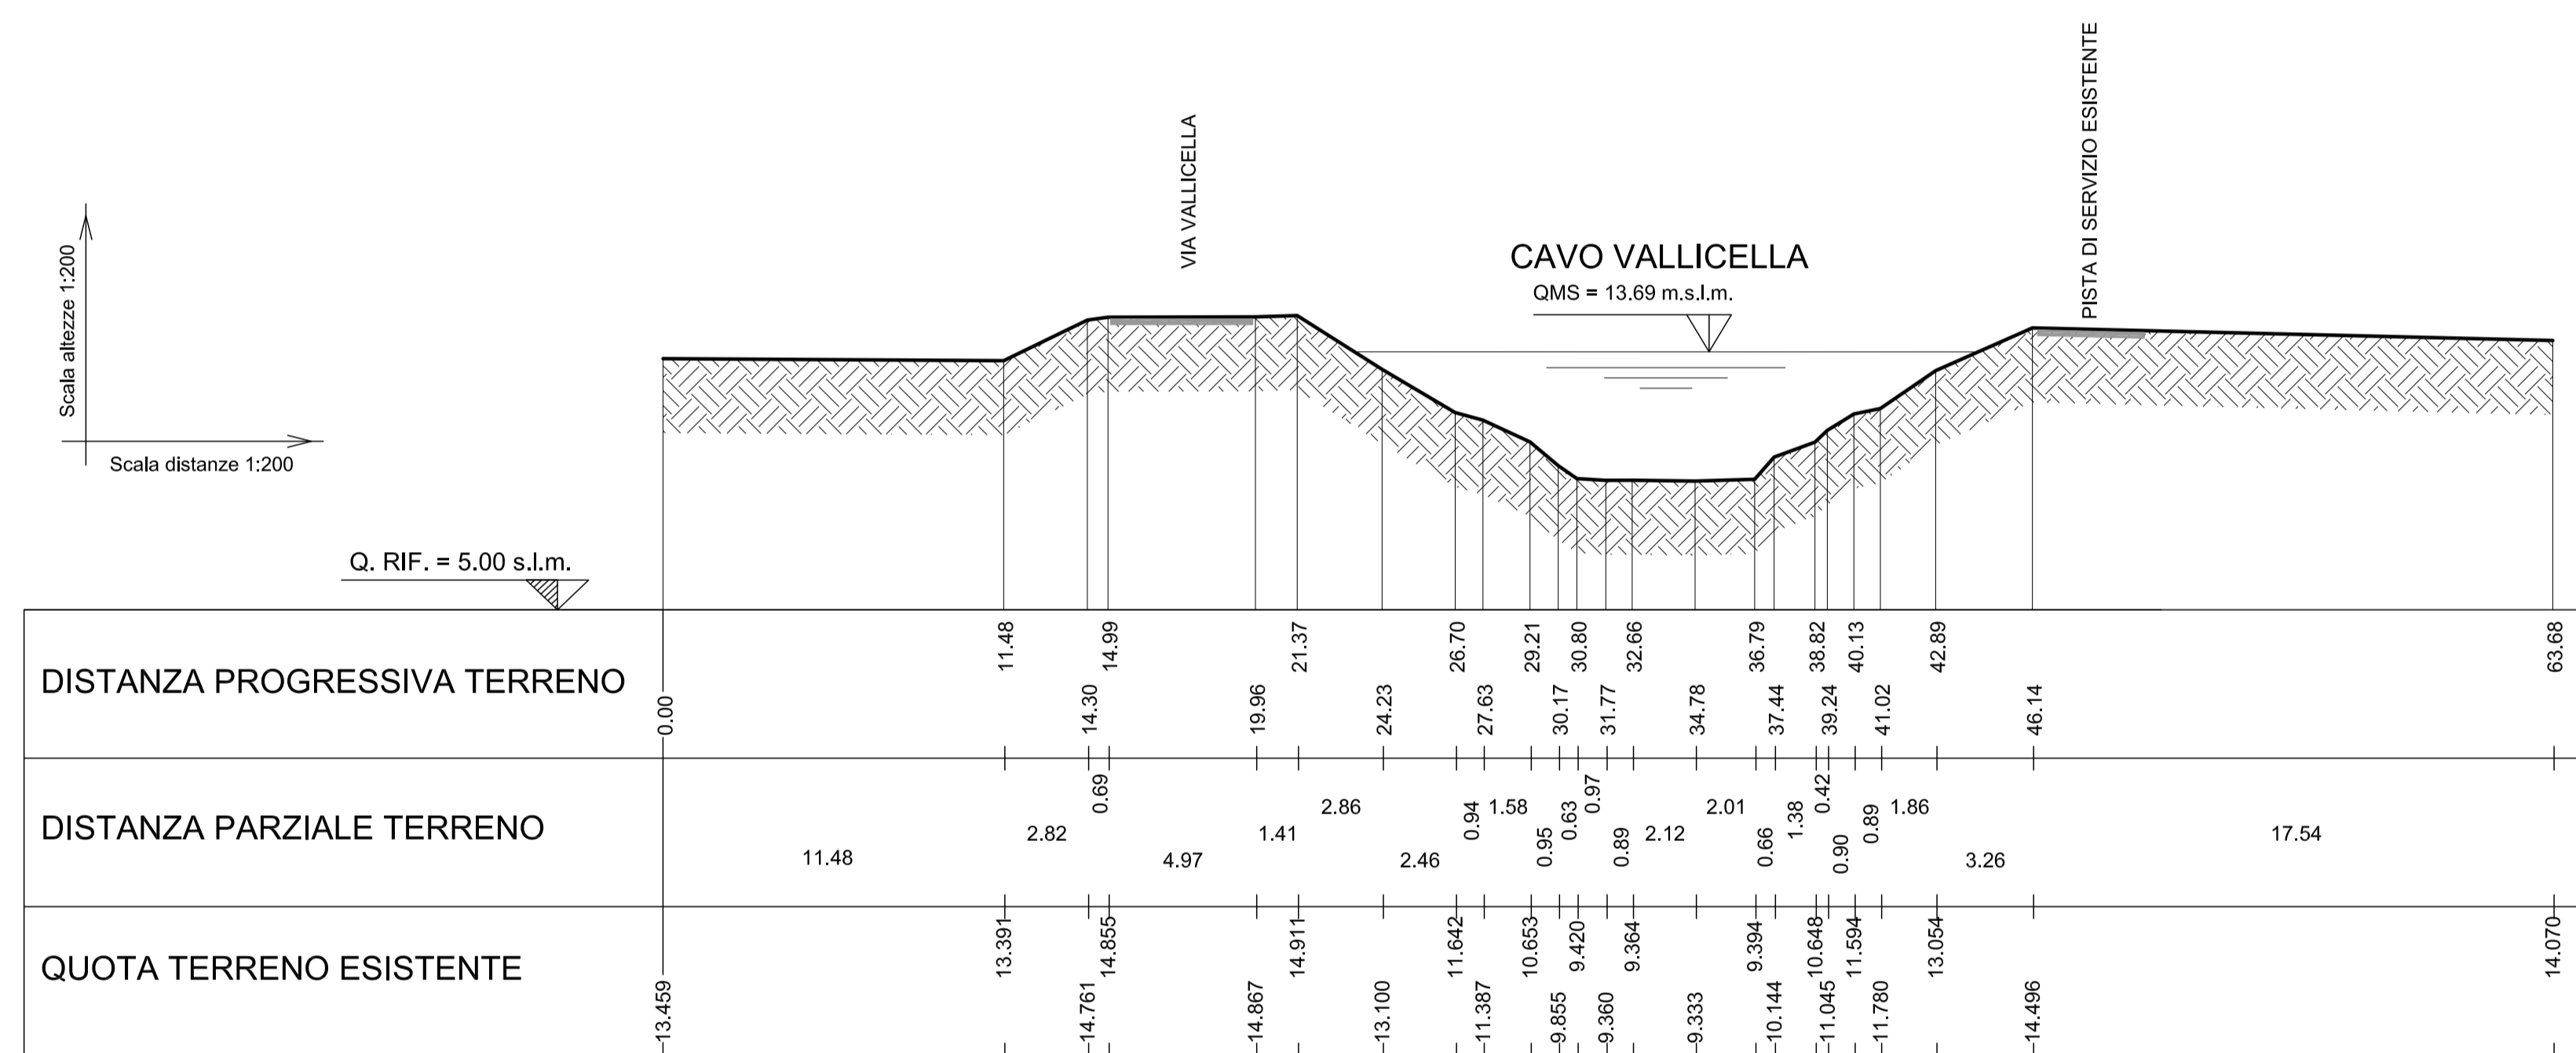

LEGENDA

- ASSE AUTOSTRADALE DI PROGETTO
- ARGINATURE E/O PISTE DI SERVIZIO ESISTENTI


ELABORATI DI RIFERIMENTO

IL POSIZIONAMENTO PLANIMETRICO DELLE SEZIONI RIPORTATE NEL PROFILO IDRAULICO E' INDICATO NELL'ELABORATO PD_0_000_DWS00_0_WW_CI_04_A - Scala 1:10.000


CARATTERISTICHE DEI MATERIALI

NOTE

1. QMS E' LA QUOTA DELLA PORTATA MASSIMA SOSTENIBILE INCREMENTATA DEL 30%

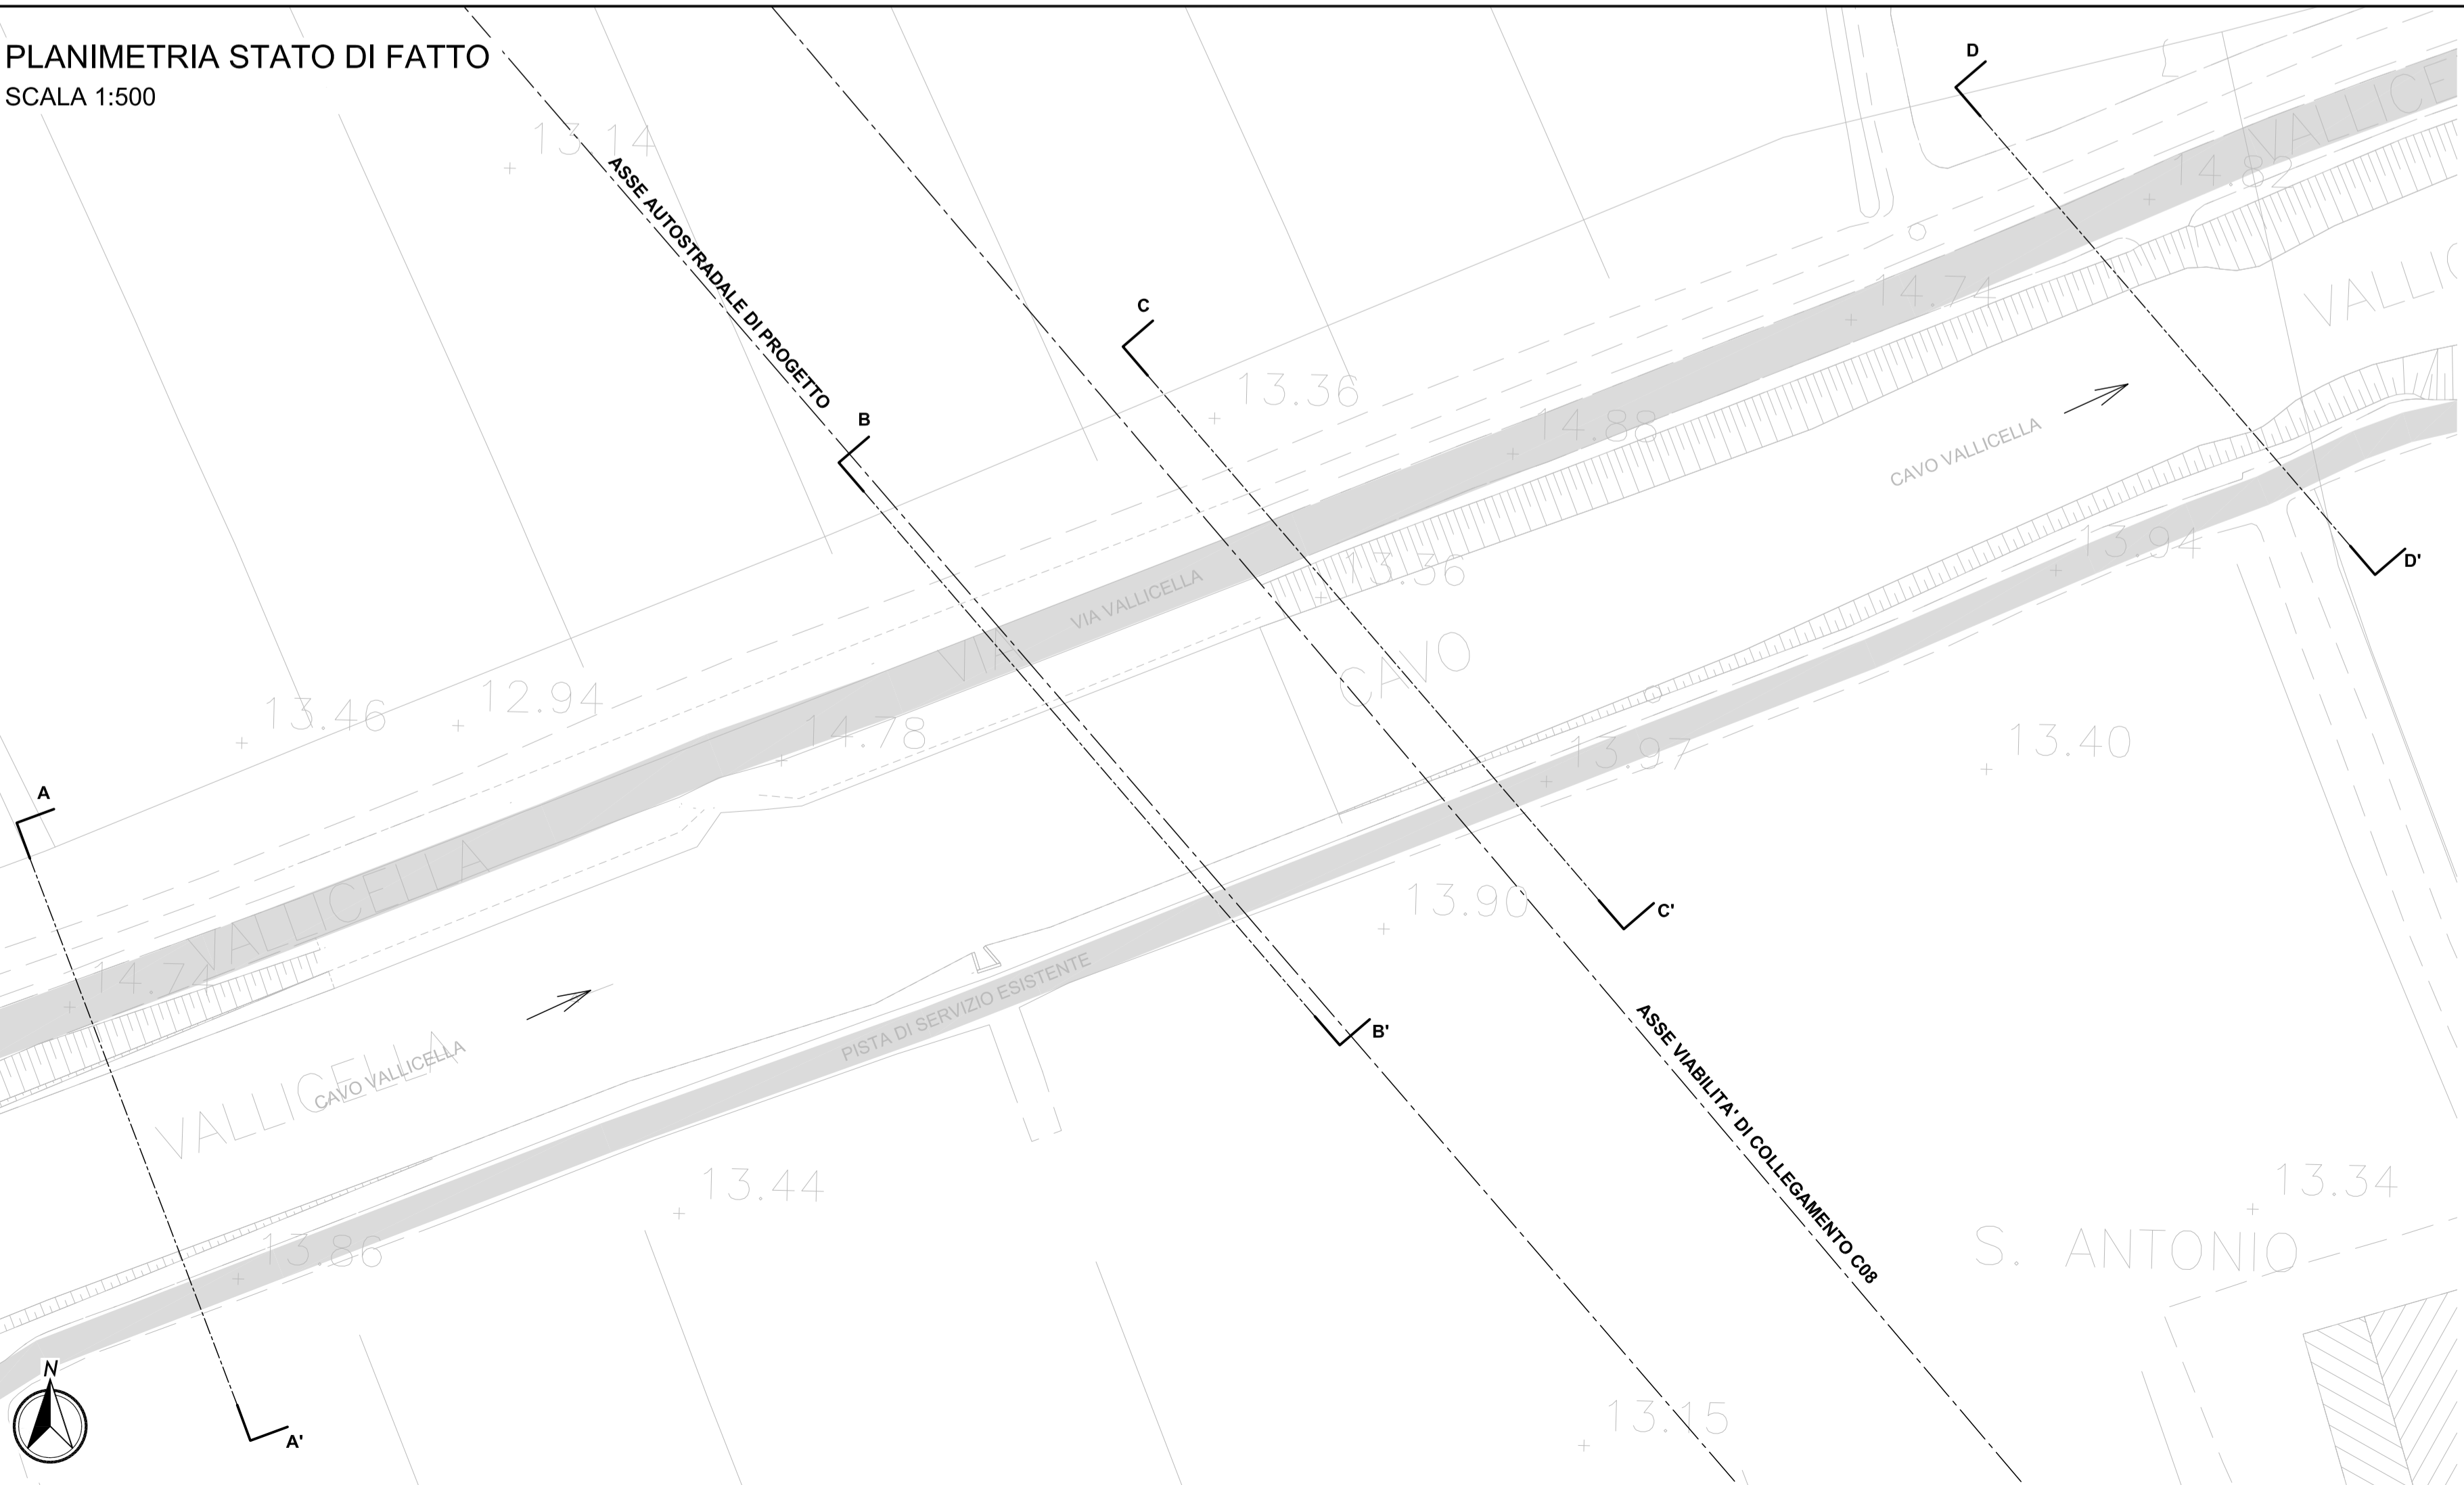

PROFILO IDRAULICO STATO DI FATTO

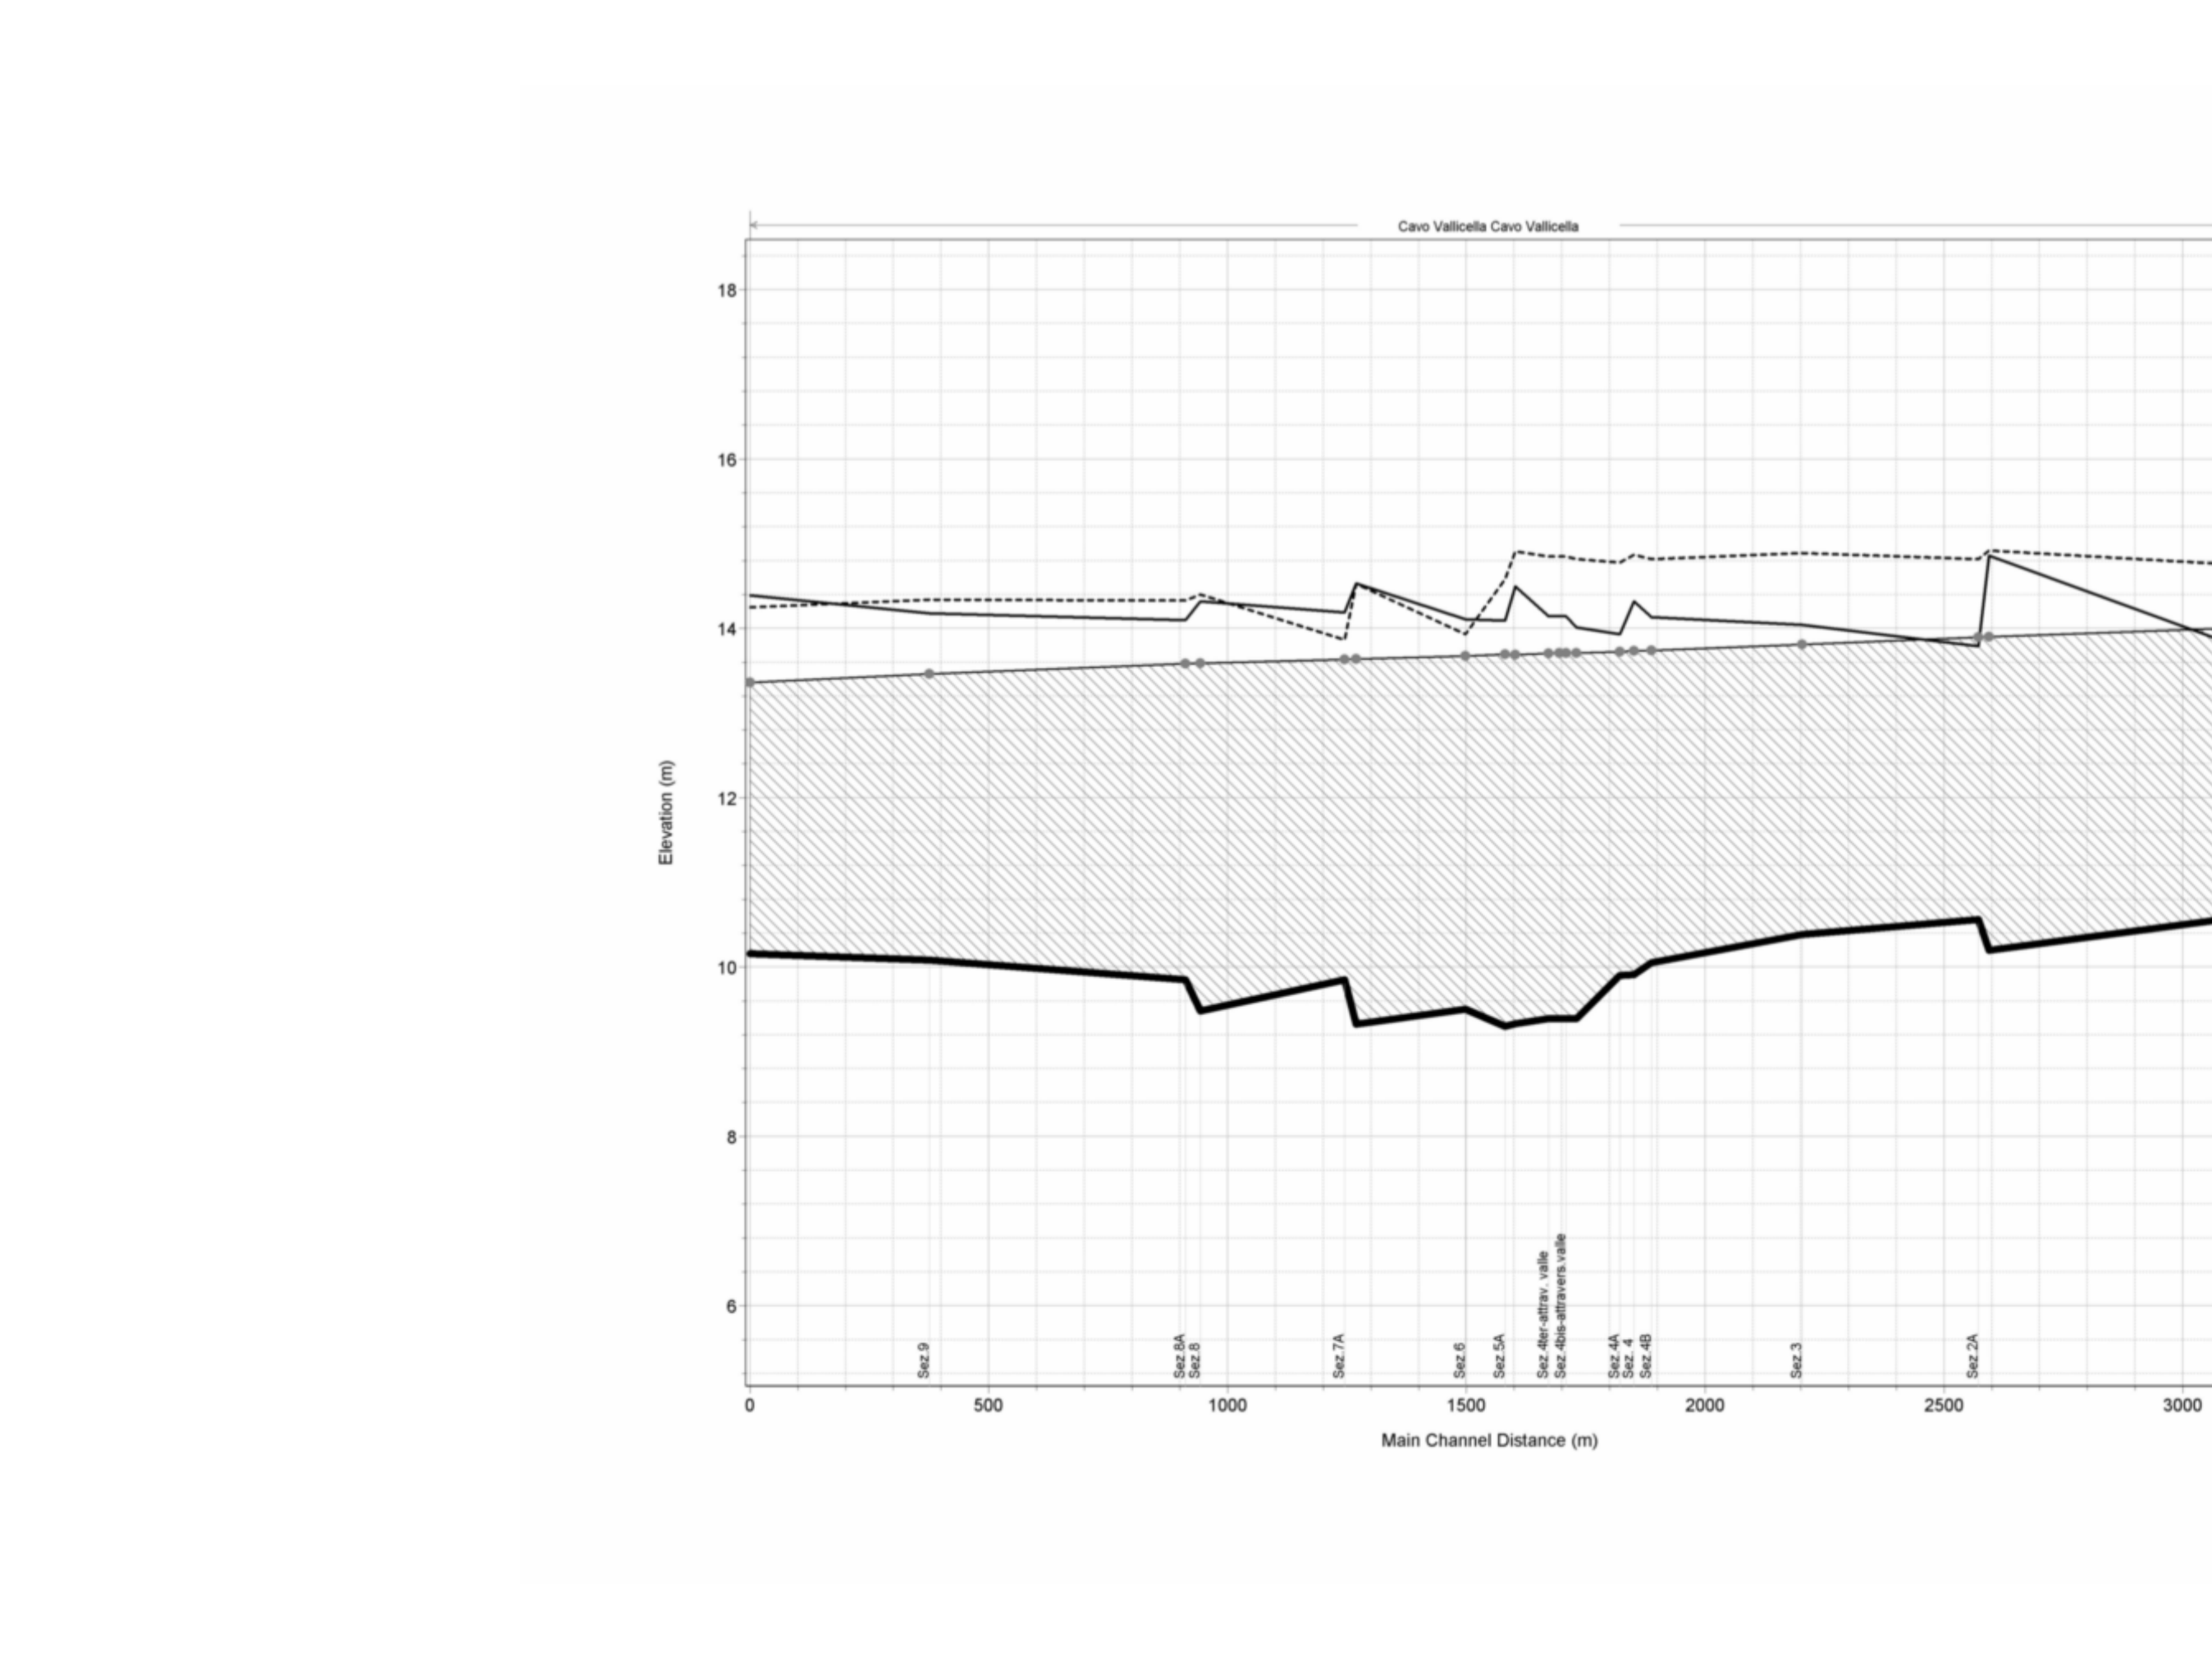

IL CONCESSIONARIO
ARC AUTOSTRADA REGIONALE CISPADANA

IL CONCESSIONARIO
Autosole Regionale Caspadea S.p.A. e IRESIDITIS Gruppo Pirelli

AUTOSTRADA REGIONALE CISPADANA DAL CASELLO DI REGGIOLO-ROLO SULLA A22 AL CASELLO DI FERRARA SUD SULLA A13
CODICE C.U.P. E8180800060009

PROGETTO DEFINITIVO

ASSE AUTOSTRADALE (COMPRESIVO DEGLI INTERVENTI LOCALI DI COLLEGAMENTO VIARIO AL SISTEMA AUTOSTRADALE)
IDROLOGIA E IDRAULICA
IDRAULICA CORSI D'ACQUA PRINCIPALI
CAVO VALLICELLA
STATO DI FATTO AUTOSTRADA E VIABILITA' DI COLLEGAMENTO C08:
PLANIMETRIA, SEZIONI TRASVERSALI, PROFILO IDRAULICO

IL PROGETTISTA
Ing. Riccardo Telo
Albo Ing. Parma n°1190

RESPONSABILE INTEGRAZIONE PRESTAZIONI SPECIALISTICHE
Ing. Emilio Salsi
Albo Ing. Reggio Emilia n° 545

IL CONCESSIONARIO
Autosole Regionale Caspadea S.p.A. e IRESIDITIS Gruppo Pirelli

17.04.2012 EMISSIONE
Ing. Mammì Ing. Telo Ing. Salsi

IDENTIFICAZIONE ELABORATO
VIA PROSP. 01 02 

MAGGIO 2012