

LEGENDA


- 17° 02' 08" N Reticolato geografico
- 4309200 m Reticolato UTM
- ORTOFOTO
- PERIMETRO COSTA (AREA NON RILEVATA)

- TOPO-BATIMETRIE**
- 1.00 Isopisa in metri riferita al l.m.m. (equidistanza 1.00 m)
 - 0.50 Isobata in metri riferita al l.m.m. (equidistanza 0.50 m)
 - 1.00 Isobata in metri riferita al l.m.m. (equidistanza 1.0 m)
 - 2.00 Isobata in metri riferita al l.m.m. (equidistanza 5.0 m)


NOTA : I FONDALI IN METRI, SONO RIFERTI AL LIVELLO MEDIO MARE (L.M.M.) MISURATE IN TEMPO REALE IN R.T.K. FACENDO RIFERIMENTO ALLA QUOTA DEL CAPOSALDO IGM DI ISOLA DI CAPO RIZZUTO N.24562.

TUTTI I RILEVI SONO STATI ESEGUITI CON UN SISTEMA SINGLE BEAM ECHO SOUNDER NEL RISPETTO DEL DISCIPLINARE TECNICO DELL'ISTITUTO IDROGRAFICO DELLA MARINA MILITARE ITALIANA E CONFORME ALLE NORME INTERNAZIONALI EMESSE DALL'IMO (INTERNATIONAL HYDROGRAPHIC ORGANIZATION). NORMATIVA DI RIFERIMENTO E' IL DOCUMENTO S-44 5 IN EDIZIONE FEBRUARY 2008 DELL'INTERNATIONAL HYDROGRAPHIC ORGANIZATION.

ALL MEASUREMENTS WERE PERFORMED WITH A SINGLE BEAM ECHO SOUNDER IN COMPLIANCE WITH THE TECHNICAL REGULATIONS HYDROGRAPHIC INSTITUTE OF THE ITALIAN NAVY, AND COMPLIES WITH THE INTERNATIONAL STANDARDS ISSUED BY IHO (INTERNATIONAL HYDROGRAPHIC ORGANIZATION). REFERENCE STANDARD IS THE DOCUMENT S-44 5 IN EDITION FEBRUARY 2008 BY THE INTERNATIONAL HYDROGRAPHIC ORGANIZATION.

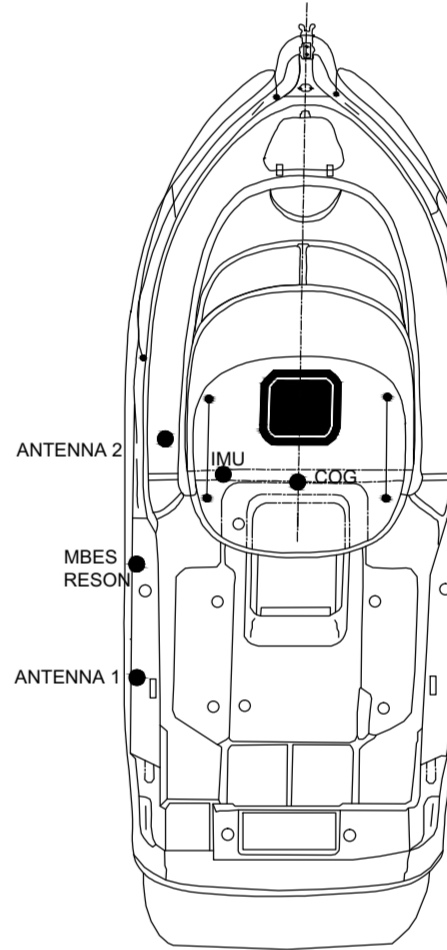

OFFSET STRUMENTAZIONE NEPTUNE1 PE1275			
STRUMENTAZIONE	X	Y	Z
COG	0	0	0
APPLANIX ANTENNA 1	-1.34	-1.56	+1.306
APPLANIX ANTENNA 2	-1.34	+0.56	+1.306
IMU	-1.08	-0.53	-0.64
MBESIN RESON 9125	-1.255	-0.745	-0.885

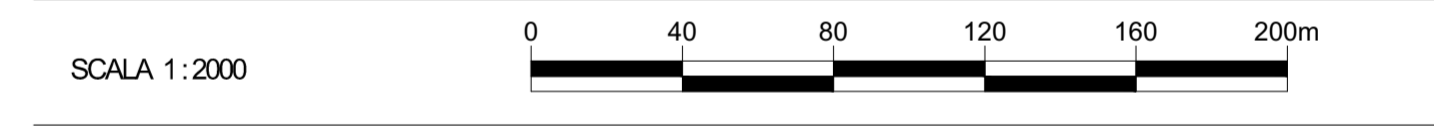

DATUM : WGS84 ZONA : 33 N
 PROIEZIONE : U.T.M. FALSO EST : 500000
 FALSO NORD : 0
 MERIDIANO CENTRALE : 15° E
 FATTORE DI SCALA : 0.9996



POTENZIAMENTO INFRASTRUTTURALE DEL PORTO REGIONALE DI LE CASTELLA

Progetto Definitivo

B. RILIEVI E INDAGINI

B.06 CARTA TOPO-BATIMETRICA

PROGETTAZIONE: **TSAMKA** (Ing. DOMENICO CONDELLI)
 ARCHITETTO: PASQUALE BILLARI (Ing. GIUSEPPE V. RACCO)
 INGEGNERE: ACHILLE TROTTI (Geologo FRANCESCO SCORRA)

PROJECT MANAGER: Ing. ANTONIO SUTERA
 PROGETTISTI: Ing. DAVIDE FERLIZZO, Ing. DOMENICO CONDELLI, Ing. GIUSEPPE V. RACCO, Ing. ACHILLE TROTTI, Ing. ROBERTA C. DE CLARIO, Ing. FRANCESCO SCORRA

GRUPPO DI LAVORO: Ing. SIMONE FUSARÀ, arch. ROBERTA FANFANI, arch. ENRICA PIPARO, arch. ROBERTO LEMBO

REVISIONI	Rev. n°	Descrizione	Modificazione

R.U.P.: **Ing. A. Oratio**