



Stralcio cartografico Piano Strutturale Comunale - Condizioni di rischio

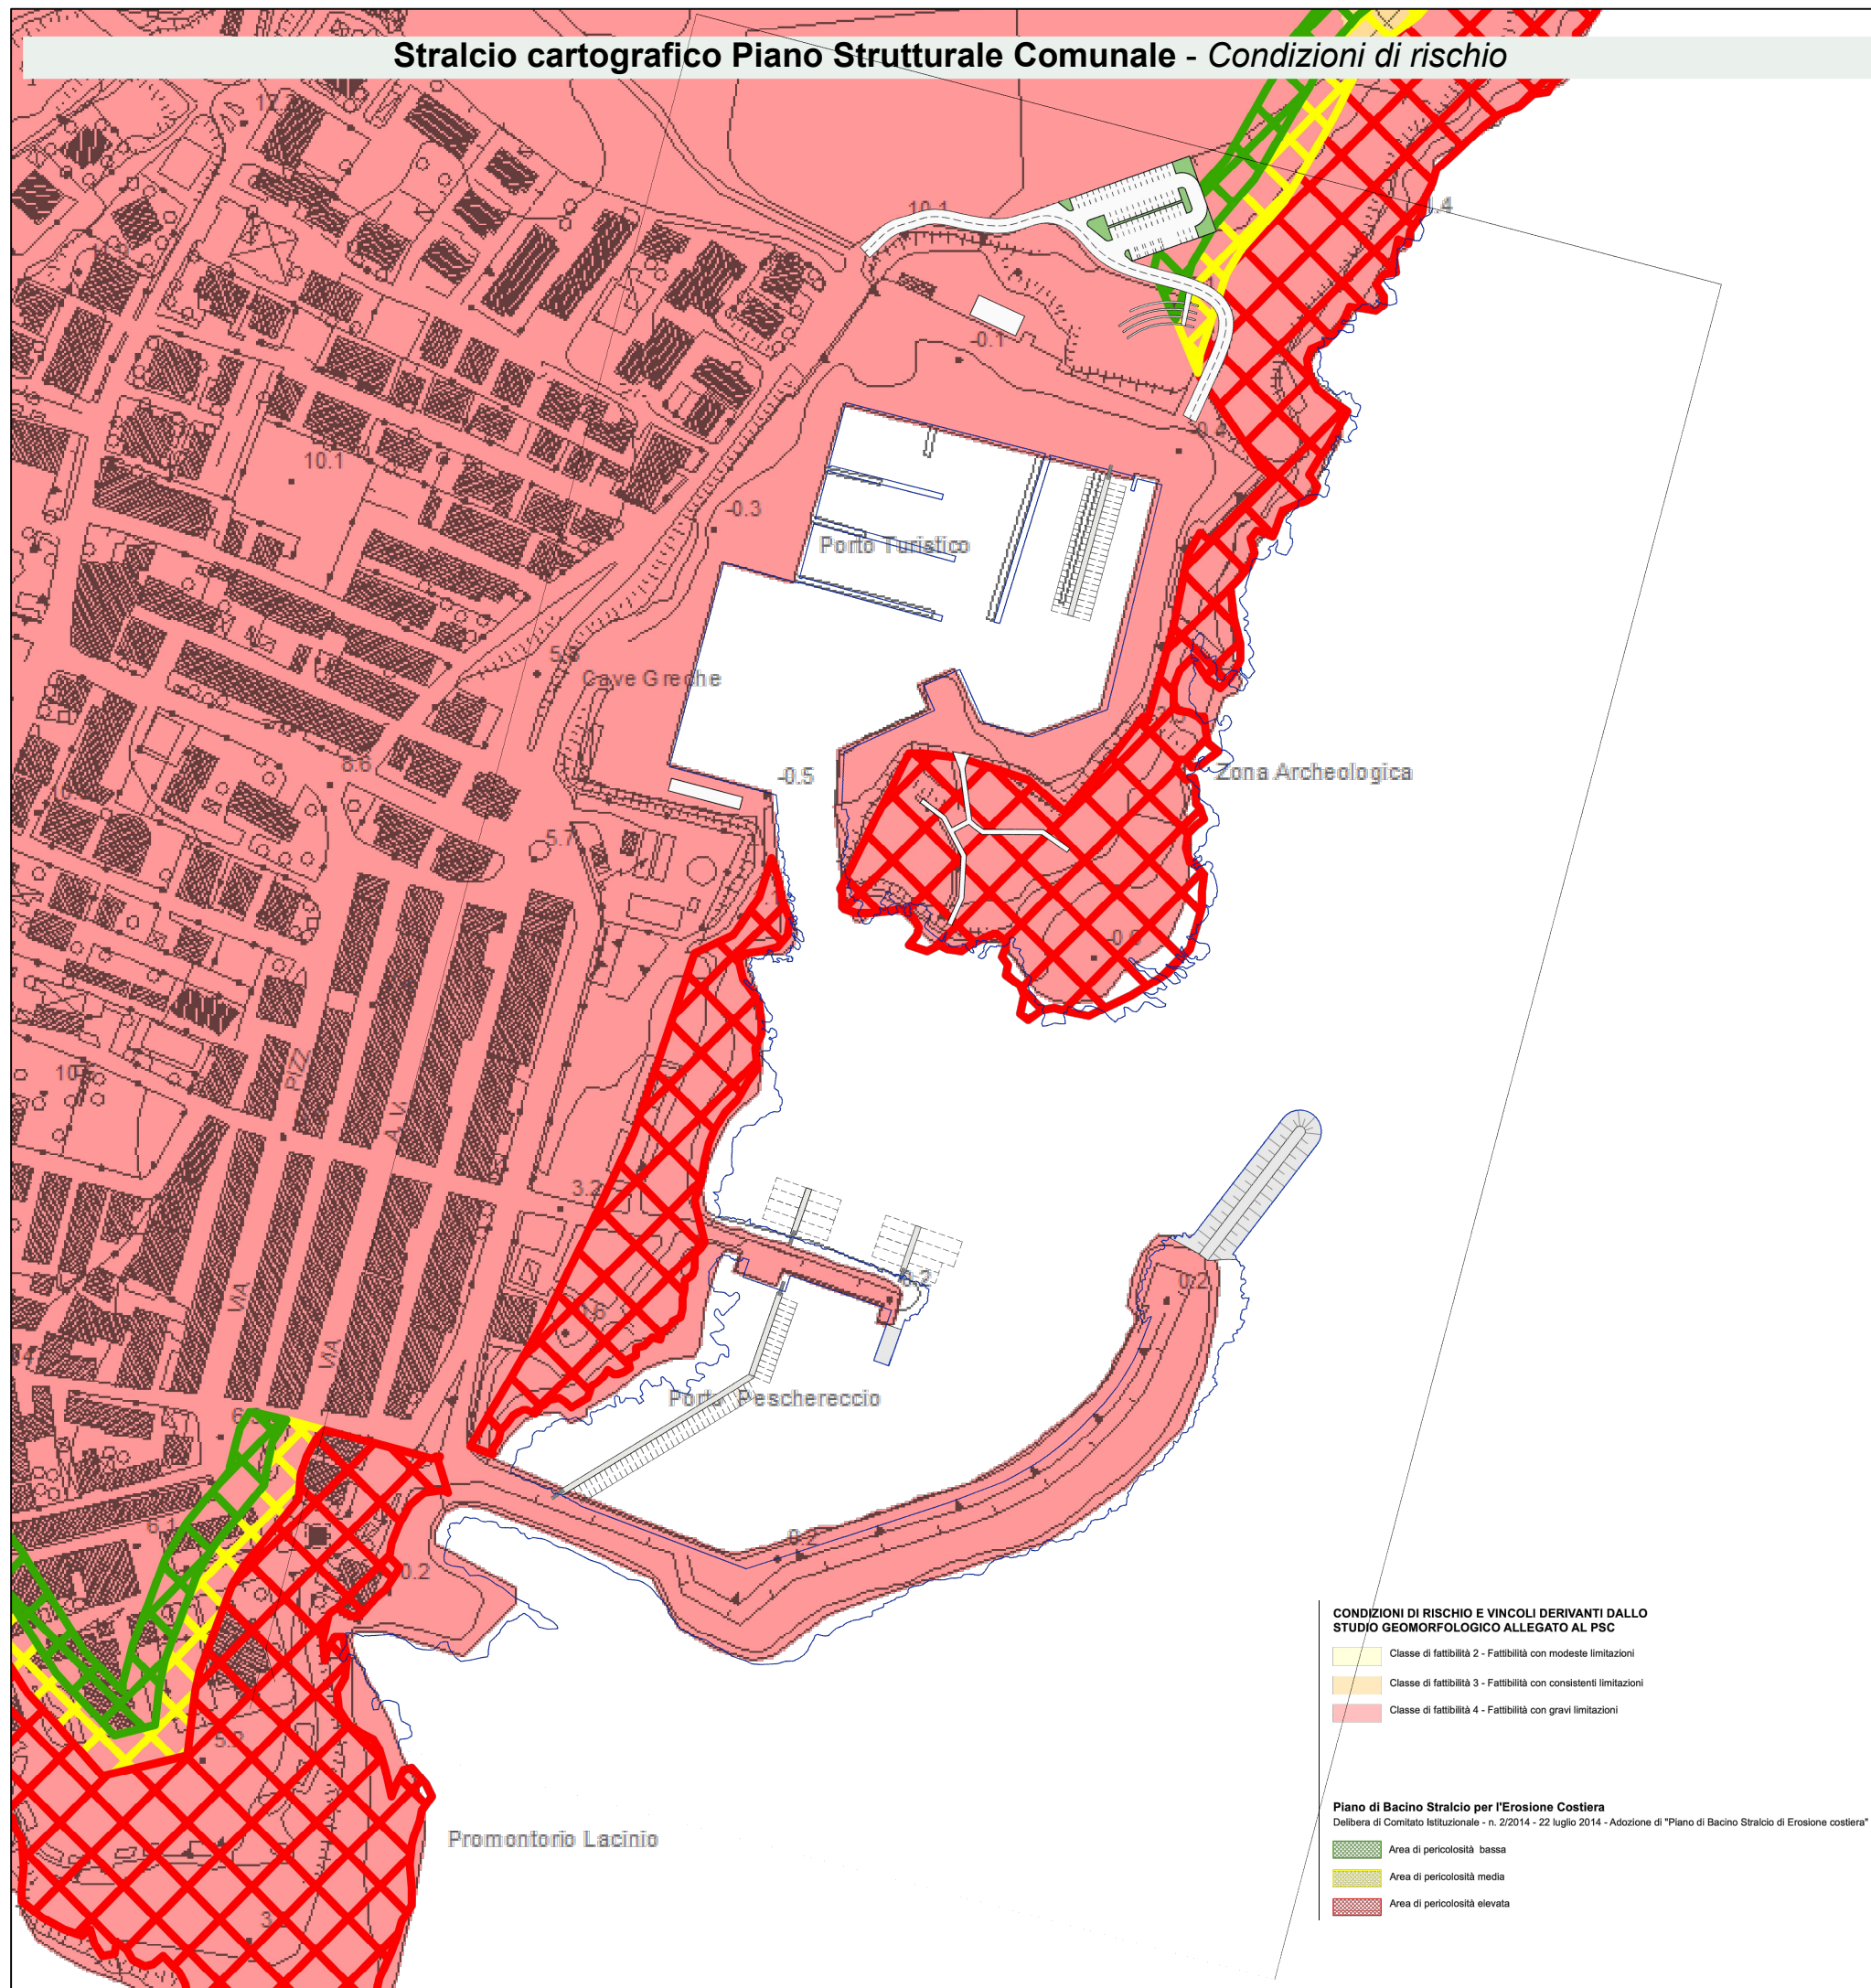

Stralcio Piano Comunale di Spiaggia

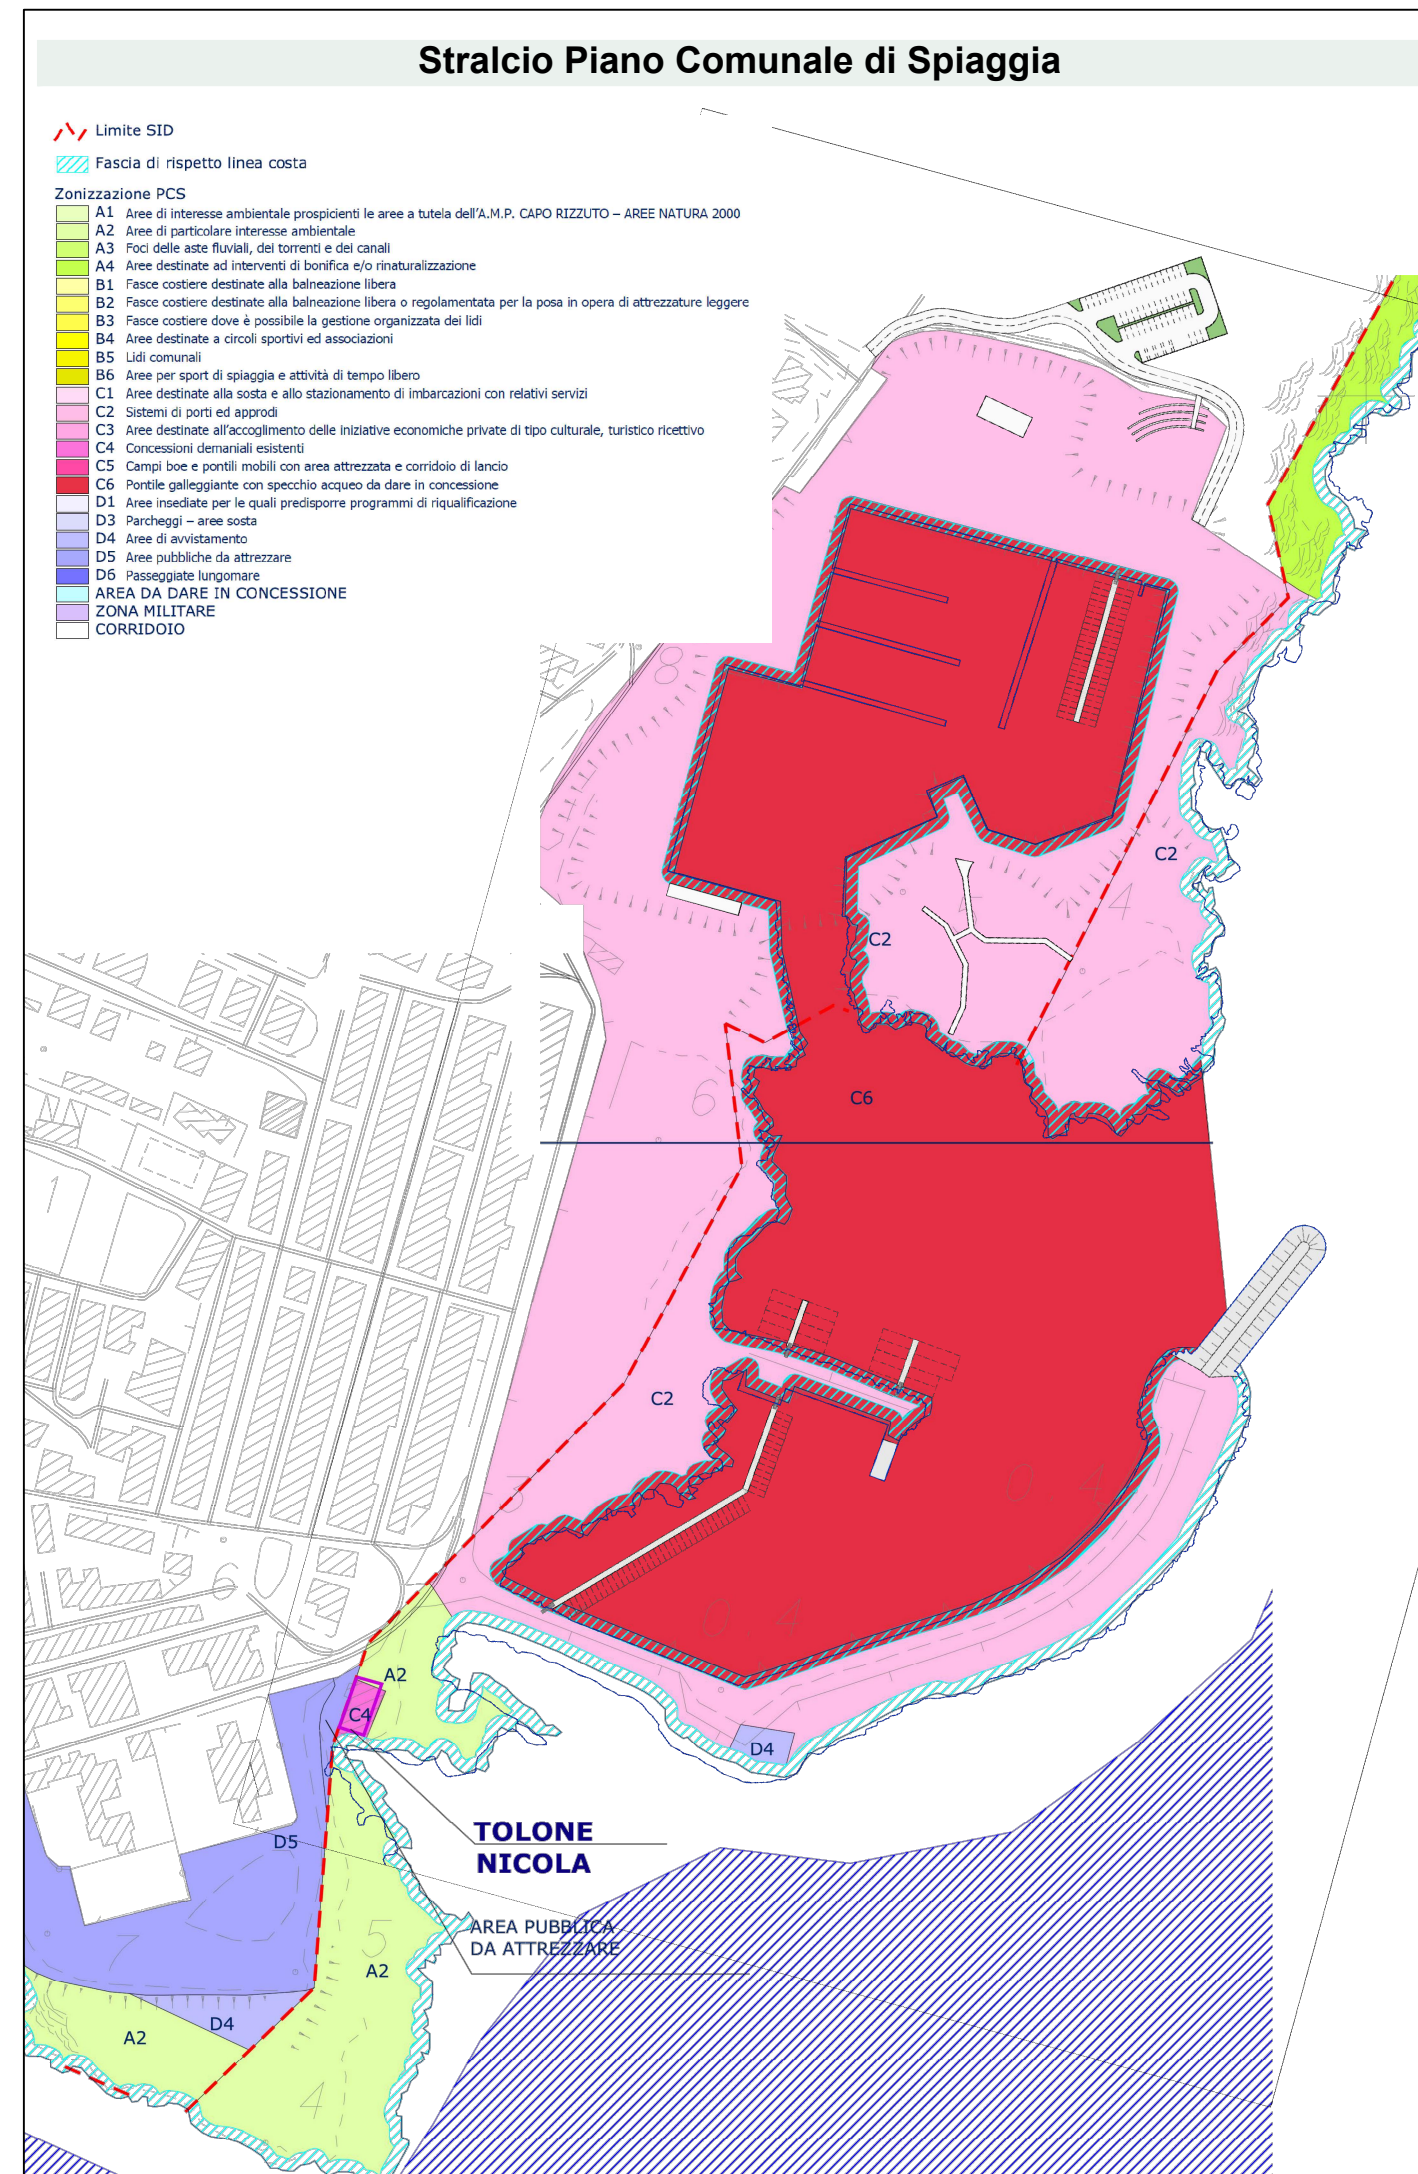

COMUNE DI ISOLA DI CAPO RIZZUTO
 Provincia di Crotona



**POTENZIAMENTO INFRASTRUTTURALE
 DEL PORTO REGIONALE DI LE CASTELLA**

Progetto Definitivo

A. ELABORATI GENERALI E STUDI AMBIENTALI

A.08.b

**CARTA DEI VINCOLI
 (Altri beni)**

Data:
21-06-2022
 Scala:
varie

PROGETTAZIONE:

DINAMICA
 Architetto
PASQUALE BILLARI
 Ingegnere
ACHILLE TRICOLI

Ingegnere
DOMENICO CONDELLI
 Ingegnere
GIUSEPPE V. RACCO
 Geologo
FRANCESCO SCERRA

PROJECT MANAGER

Ing. Antonino SUTERA

PROGETTISTI

ing. Davide Ferlazzo
 ing. Domenico Condelli
 arch. Pasquale Billari
 ing. Giuseppe V. Racco
 ing. Achille Tricoli
 ing. Roberta C. De Clario
GEOLOGO
 geol. Francesco Scerra

GRUPPO DI LAVORO

ing. Simone Fiumara
 arch. Rossella Faralla
 arch. Roberto Lembo

REVISIONI	Rev. n°	Data	Motivazione

R.U.P. Visti/Approvazioni

ing. A. Otranto