

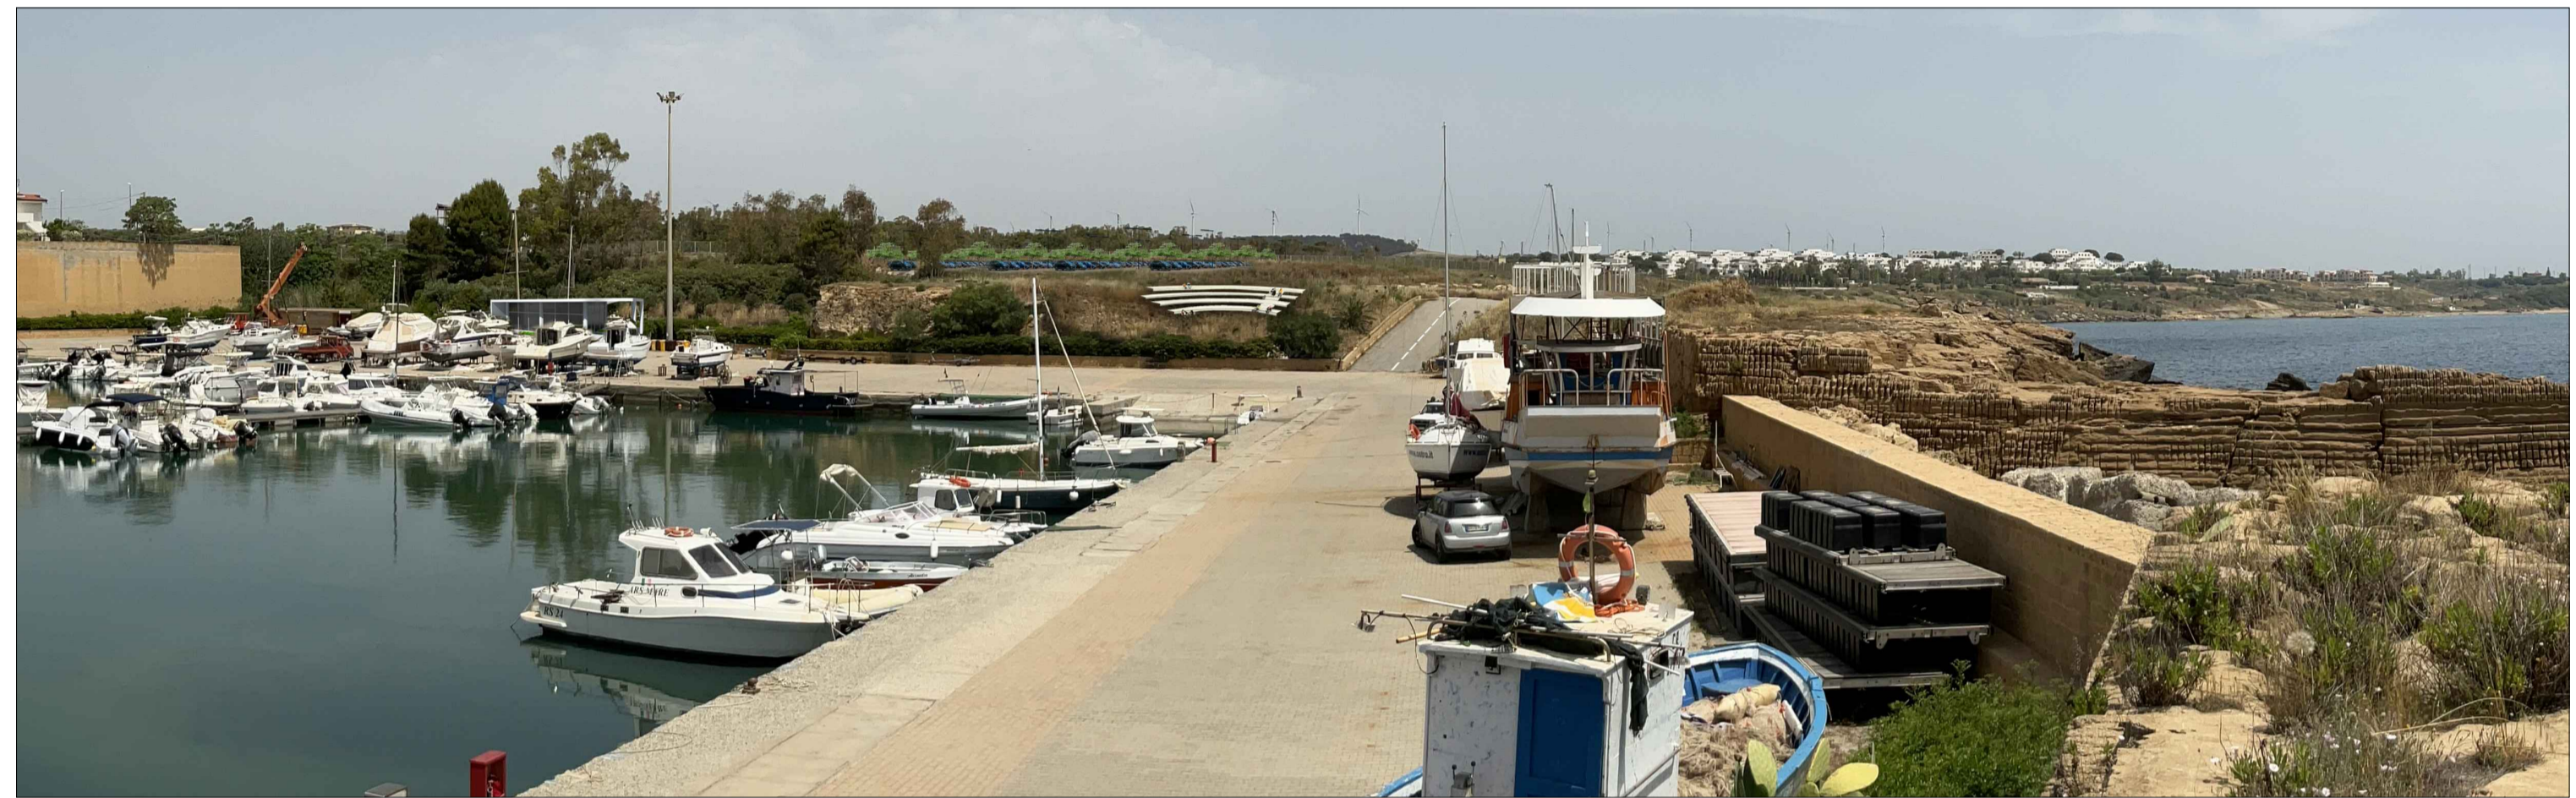


VISTA 1

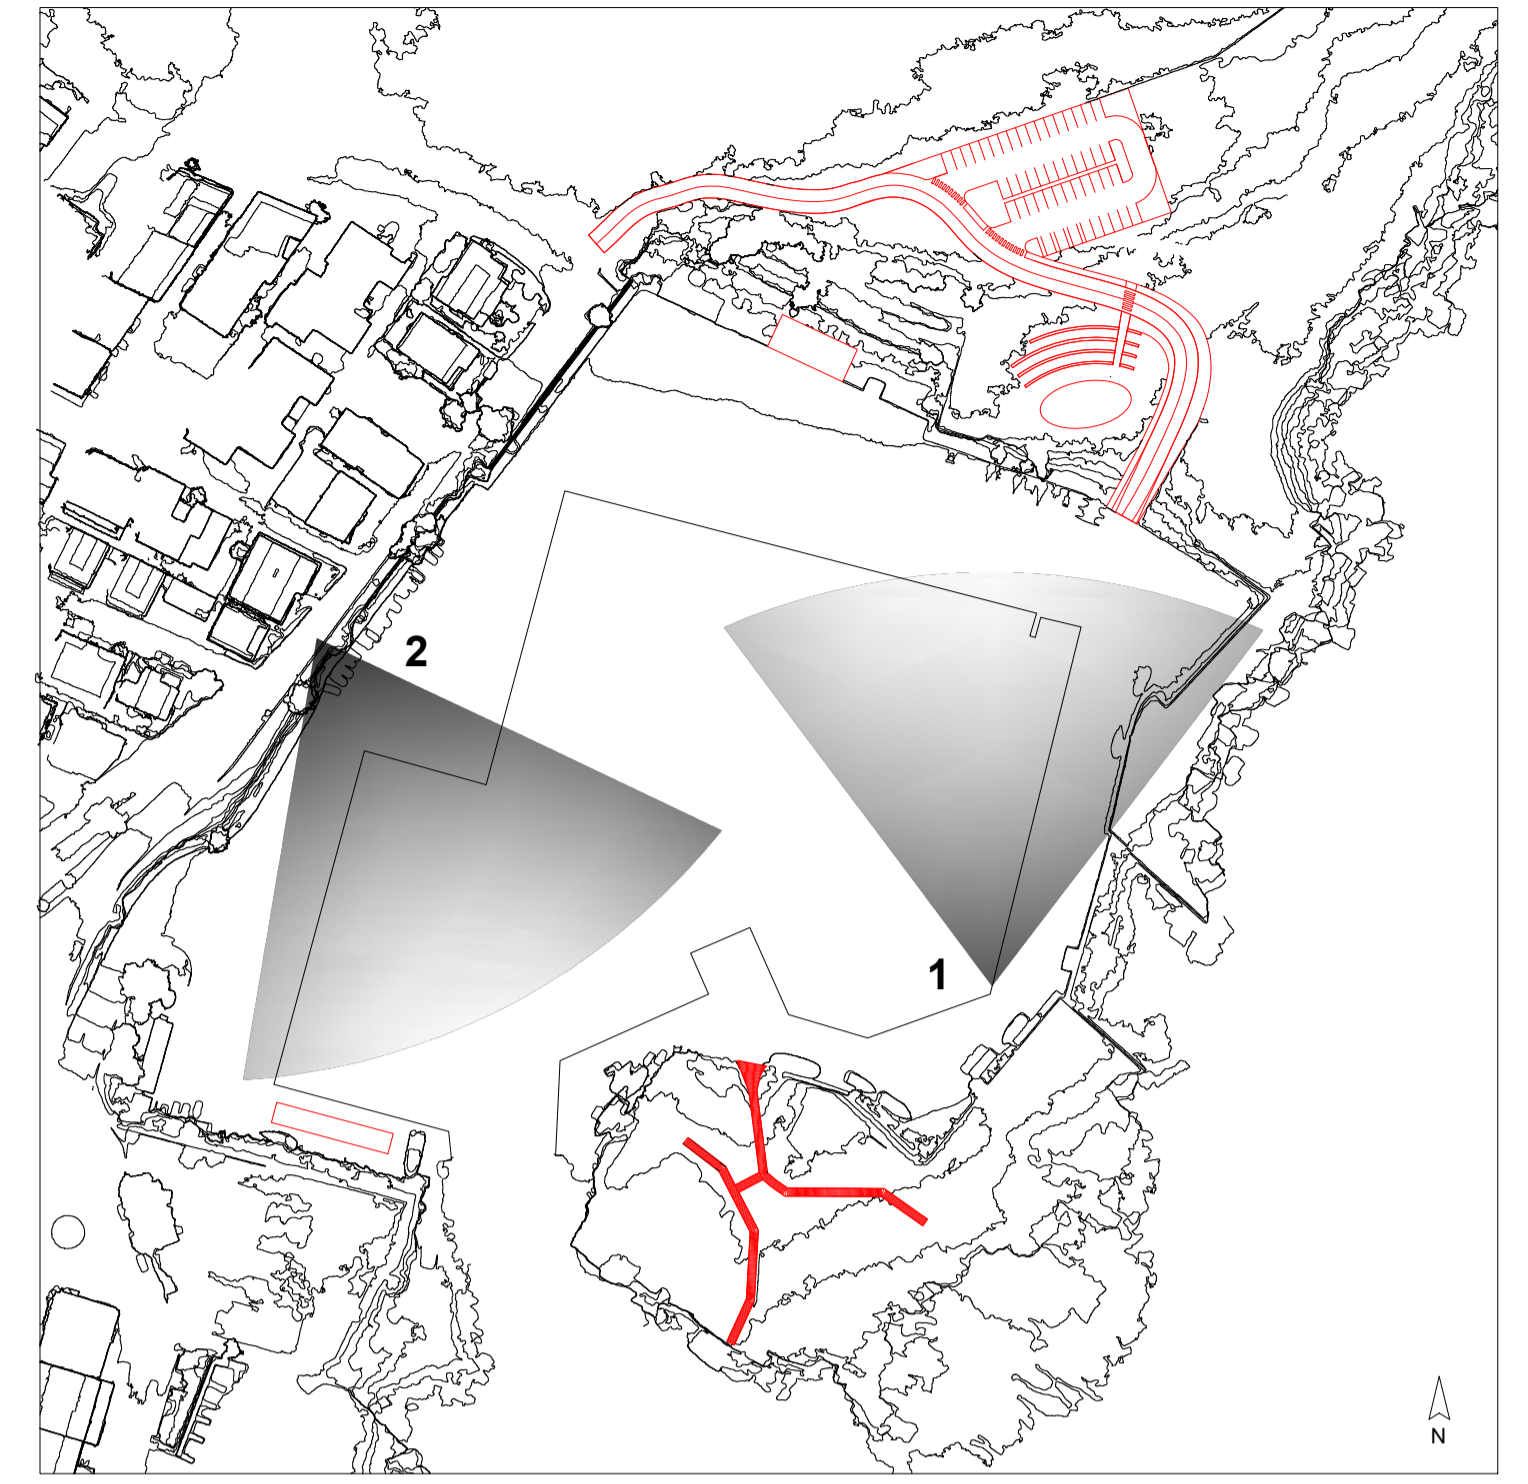

VISTA 2

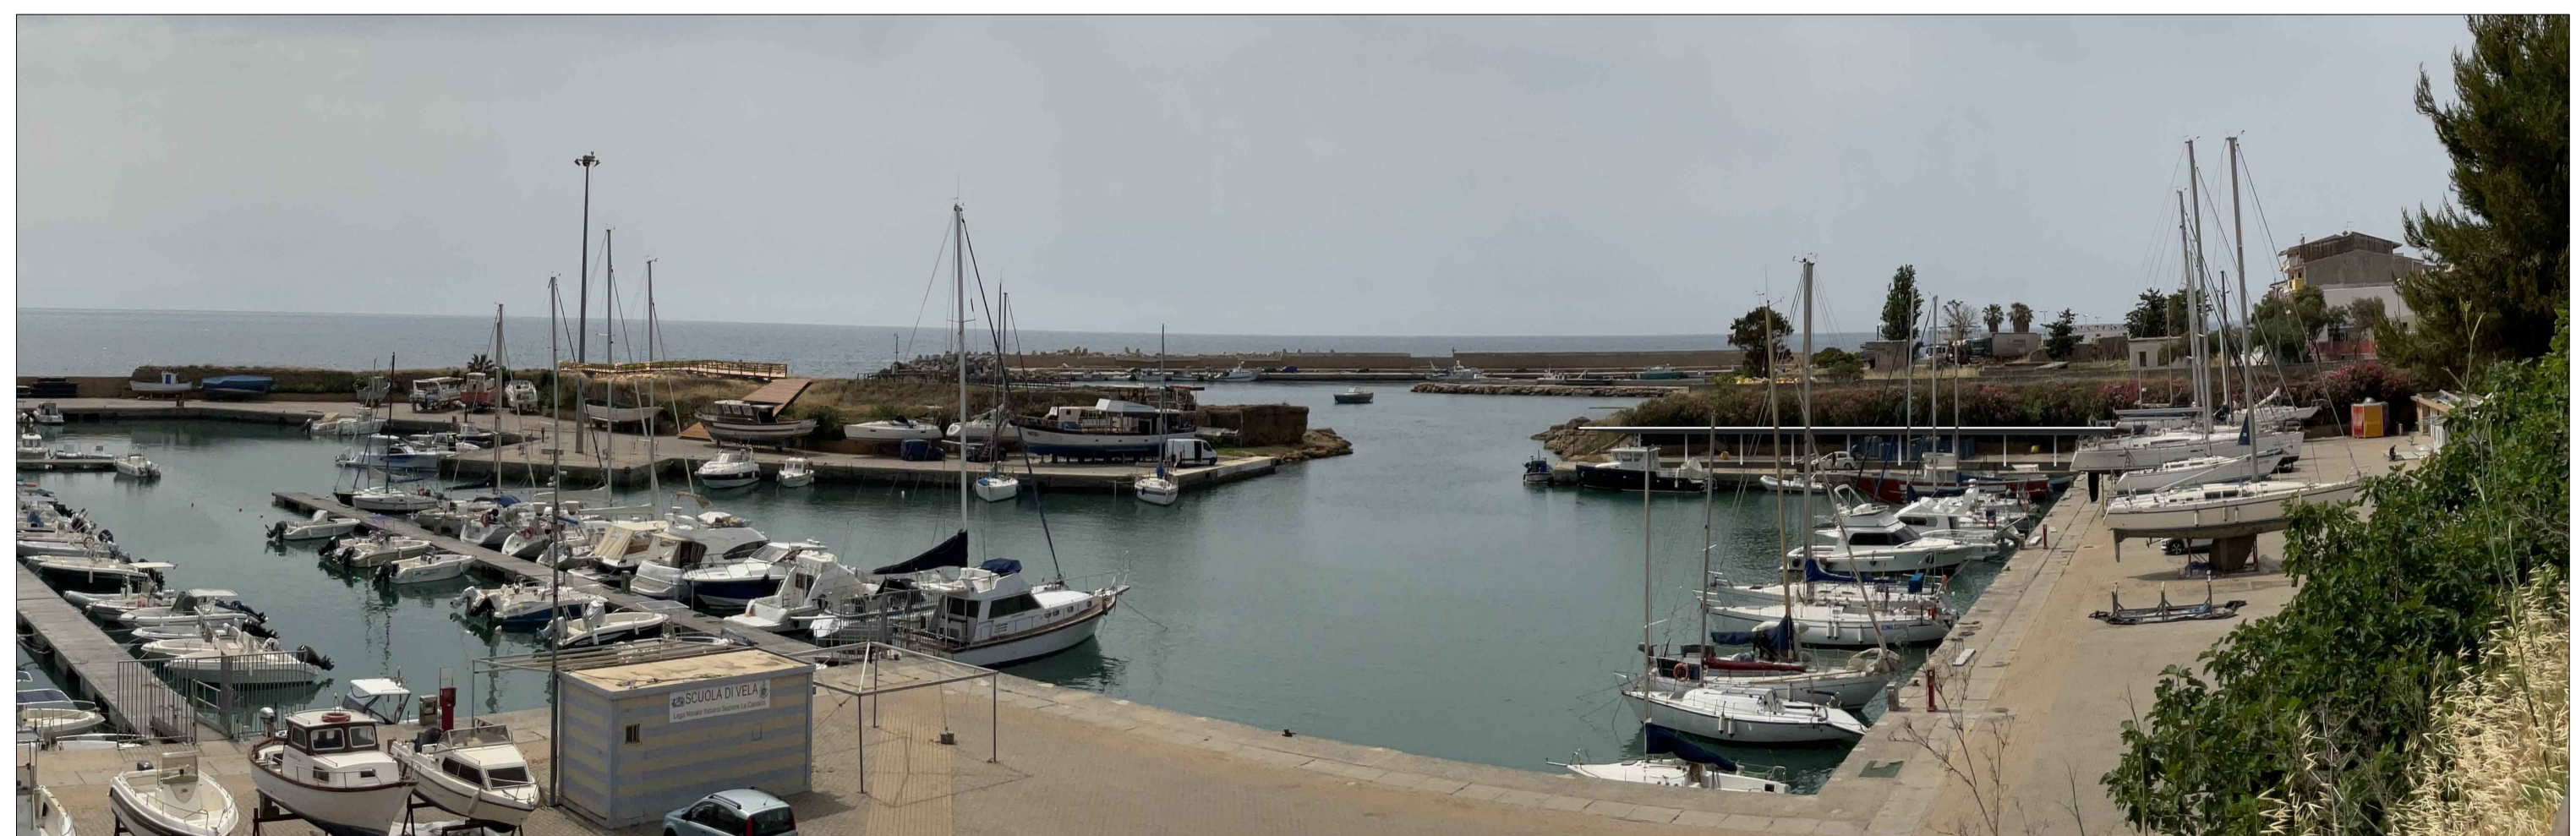

COMUNE DI ISOLA DI CAPO RIZZUTO
 Provincia di Crotone



**POTENZIAMENTO INFRASTRUTTURALE
 DEL PORTO REGIONALE DI LE CASTELLA**

Progetto Definitivo

D. OPERE EDILI E LOGISTICA

D.14a

FOTOINSERIMENTO INTERVENTI

Data:
21-06-2022
 Scale:
 -

PROGETTAZIONE:
DINAMICA Ingegnere **DOMENICO CONDELLI**
 Architetto **PASQUALE BILLARI**
 Ingegnere **GIUSEPPE V. RACCO**
 Ingegnere **ACHILLE TRICOLI**
 Geologo **FRANCESCO SCERRA**

PROJECT MANAGER
 Ing. Antonino SUTERA

PROGETTISTI
 Ing. Davide Ferlazzo
 Ing. Domenico Condelli
 arch. Pasquale Billari
 Ing. Giuseppe V. Racco
 Ing. Achille Tricoli

GRUPPO DI LAVORO
 Ing. Simone Fiumara
 arch. Rossella Faralla
 arch. Roberto Lembo

GEOLOGO
 geol. Francesco Scerra

REVISIONI	Rev. n°	Data	Motivazione
	Rev. 01	21-06-2022	Richiesta integrazioni MITE
	Rev. n°		

R.U.P. Visti/Approvato:
 ing. Antonio Otranto
 Codice elaborato: DNC122_PD_D.14a_2022-06-21_R1_Fotoinserimento interventi_BLL.dwg