

1

PARCHEGGIO



Dettaglio



Dettaglio



Stato di Progetto

2

ANFITEATRO



Stato di Progetto



Dettaglio

3

PENSILINA



Stato di Fatto



Stato di Progetto

4


PERCORSO CULTURALE



Stato di Fatto



Stato di Progetto

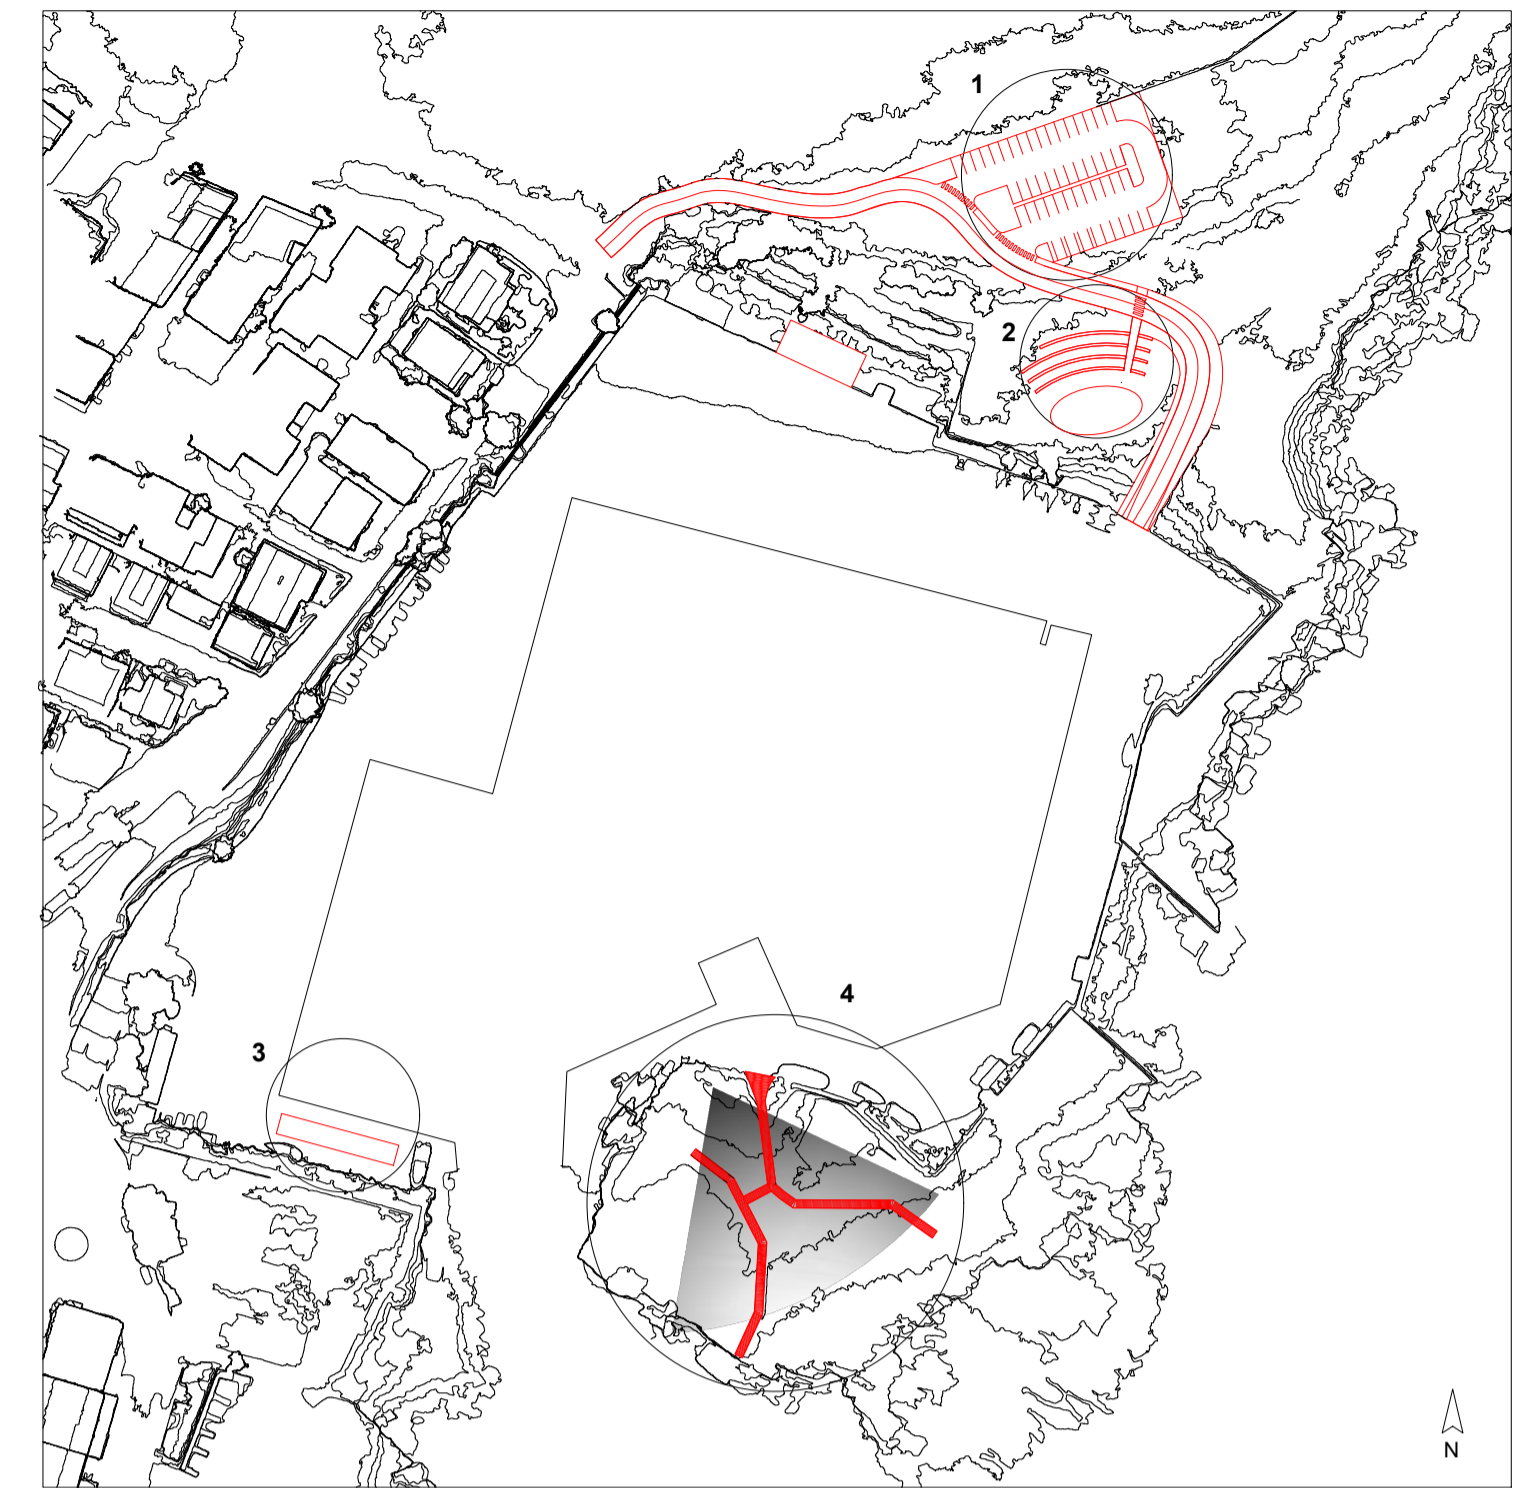

COMUNE DI ISOLA DI CAPO RIZZUTO
Provincia di Crotona



POTENZIAMENTO INFRASTRUTTURALE
DEL PORTO REGIONALE DI LE CASTELLA

Progetto Definitivo

D. OPERE EDILI E LOGISTICA

D.14b

FOTOINSERIMENTO INTERVENTI

Data:
21-06-2022
Scale:
-

PROGETTAZIONE:



Architetto
PASQUALE BILLARI
Ingegnere
ACHILLE TRICOLI

Ingegnere
DOMENICO CONDELLI
Ingegnere
GIUSEPPE V. RACCO
Geologo
FRANCESCO SCERRA

PROJECT MANAGER

Ing. Antonio SUTERA

PROGETTISTI

Ing. Davide Ferlazzo

Ing. Domenico CondeLLi

arch. Pasquale Billari

Ing. Giuseppe V. Racco

Ing. Achille Tricoli

GEOLOGO

geol. Francesco Scerra

GRUPPO DI LAVORO

Ing. Simone Fiumara

arch. Rossella Faralla

arch. Roberto Lembo

REVISIONI	Rev. 01	Rev. n°	Data	Motivazione
			21-06-2022	Richiesta integrazioni MITE

R.U.P. Visti/Approvati

Ing. Antonio Otranto

Codice elaborato: DNC122_PD_D.14b_2022-06-21_R1_Fotoinserimento interventi_BLL.dwg