

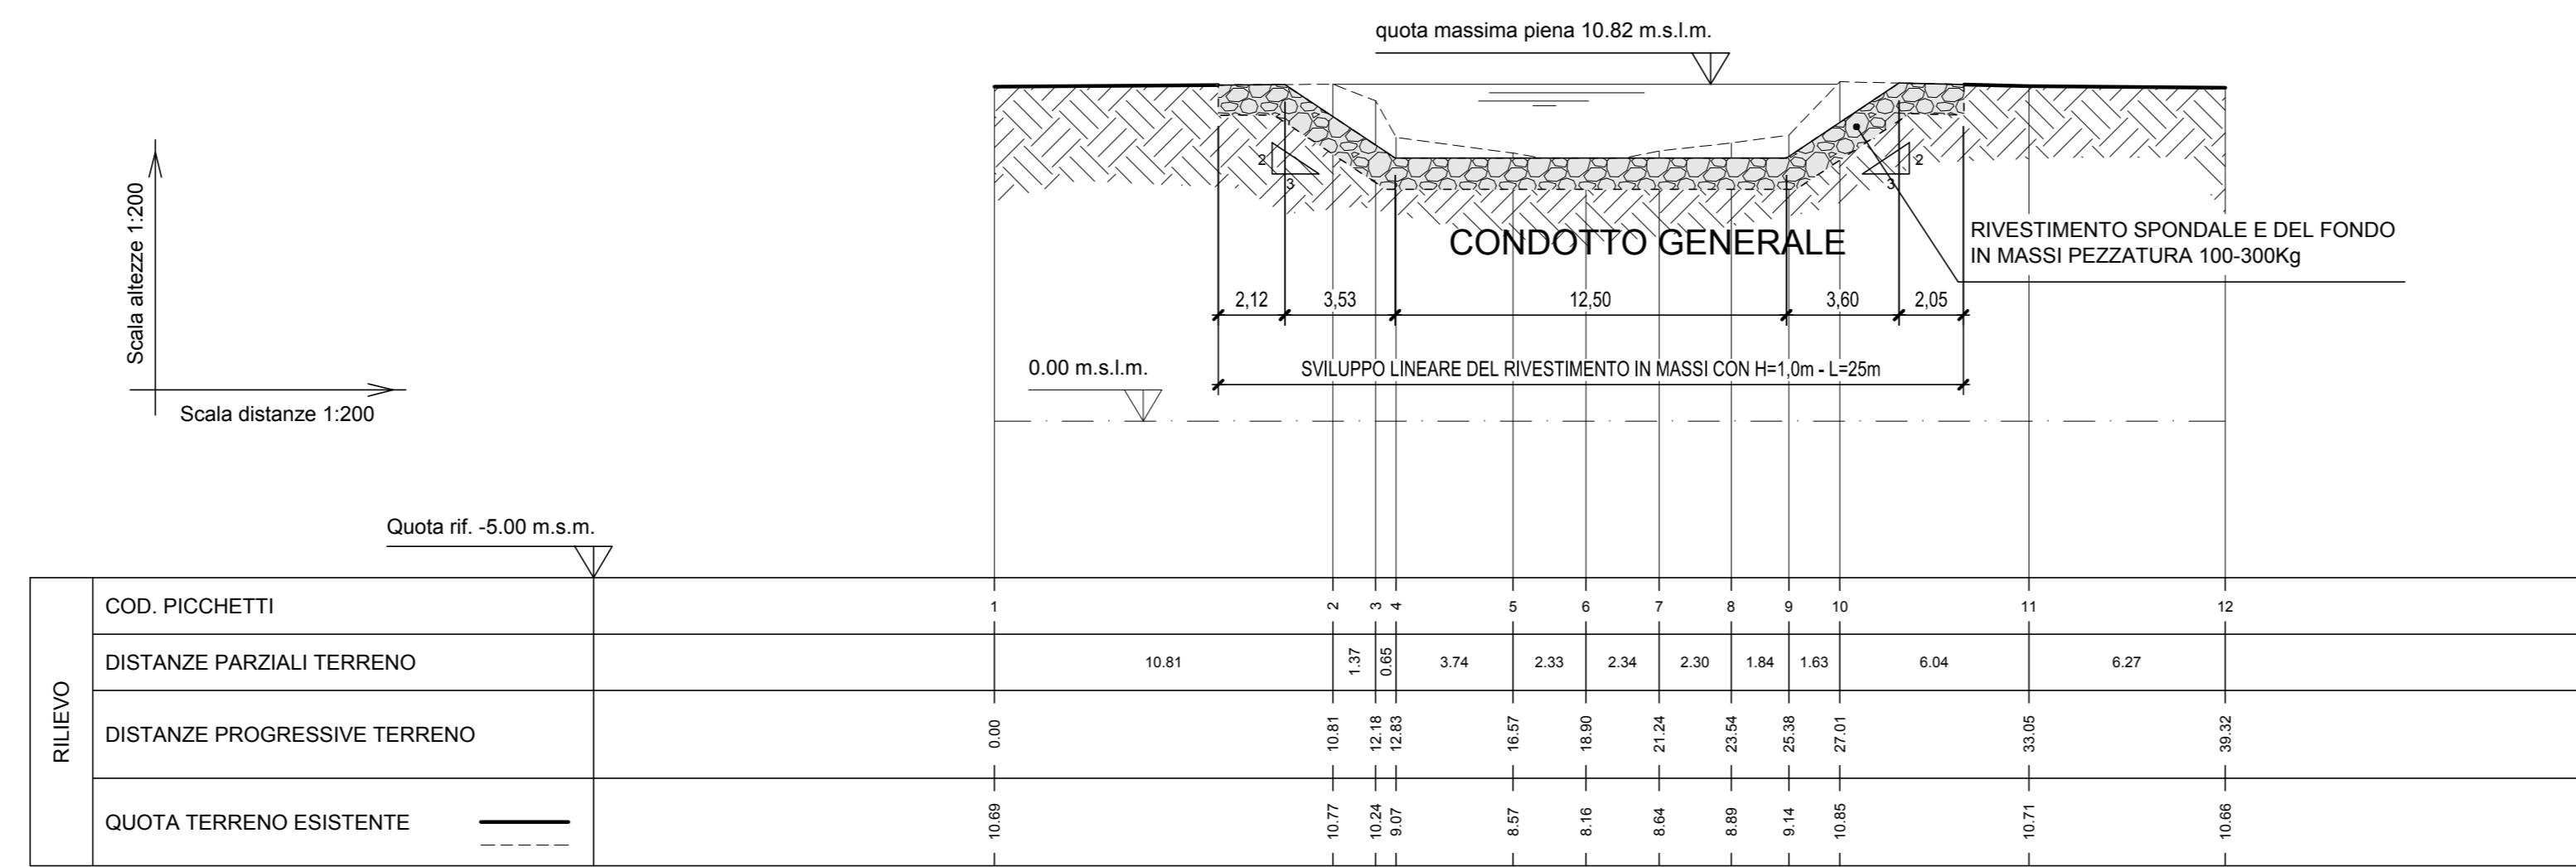


SEZIONE TRASVERSALE A-A'
ORTOGONALE AL CANALE
COD. SEZ. TOPOGRAFIA n.A02A233

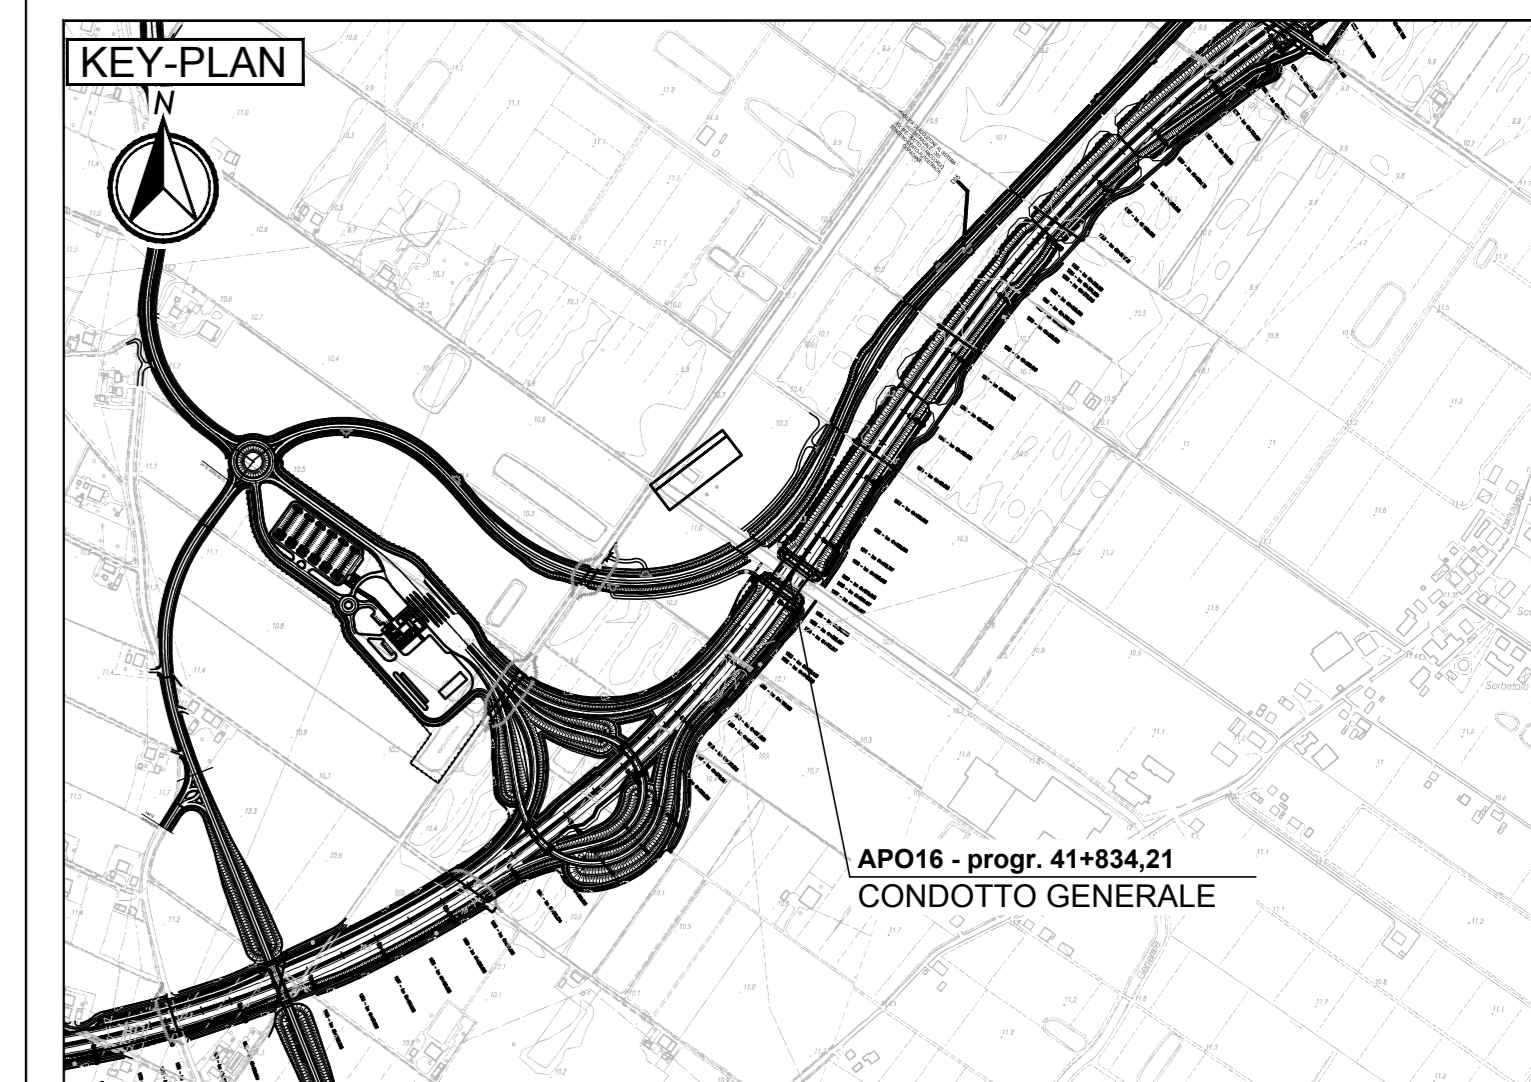

SEZIONE TRASVERSALE B-B'
IN ASSE AUTOSTRADA
COD. SEZ. TOPOGRAFIA n.A02A233

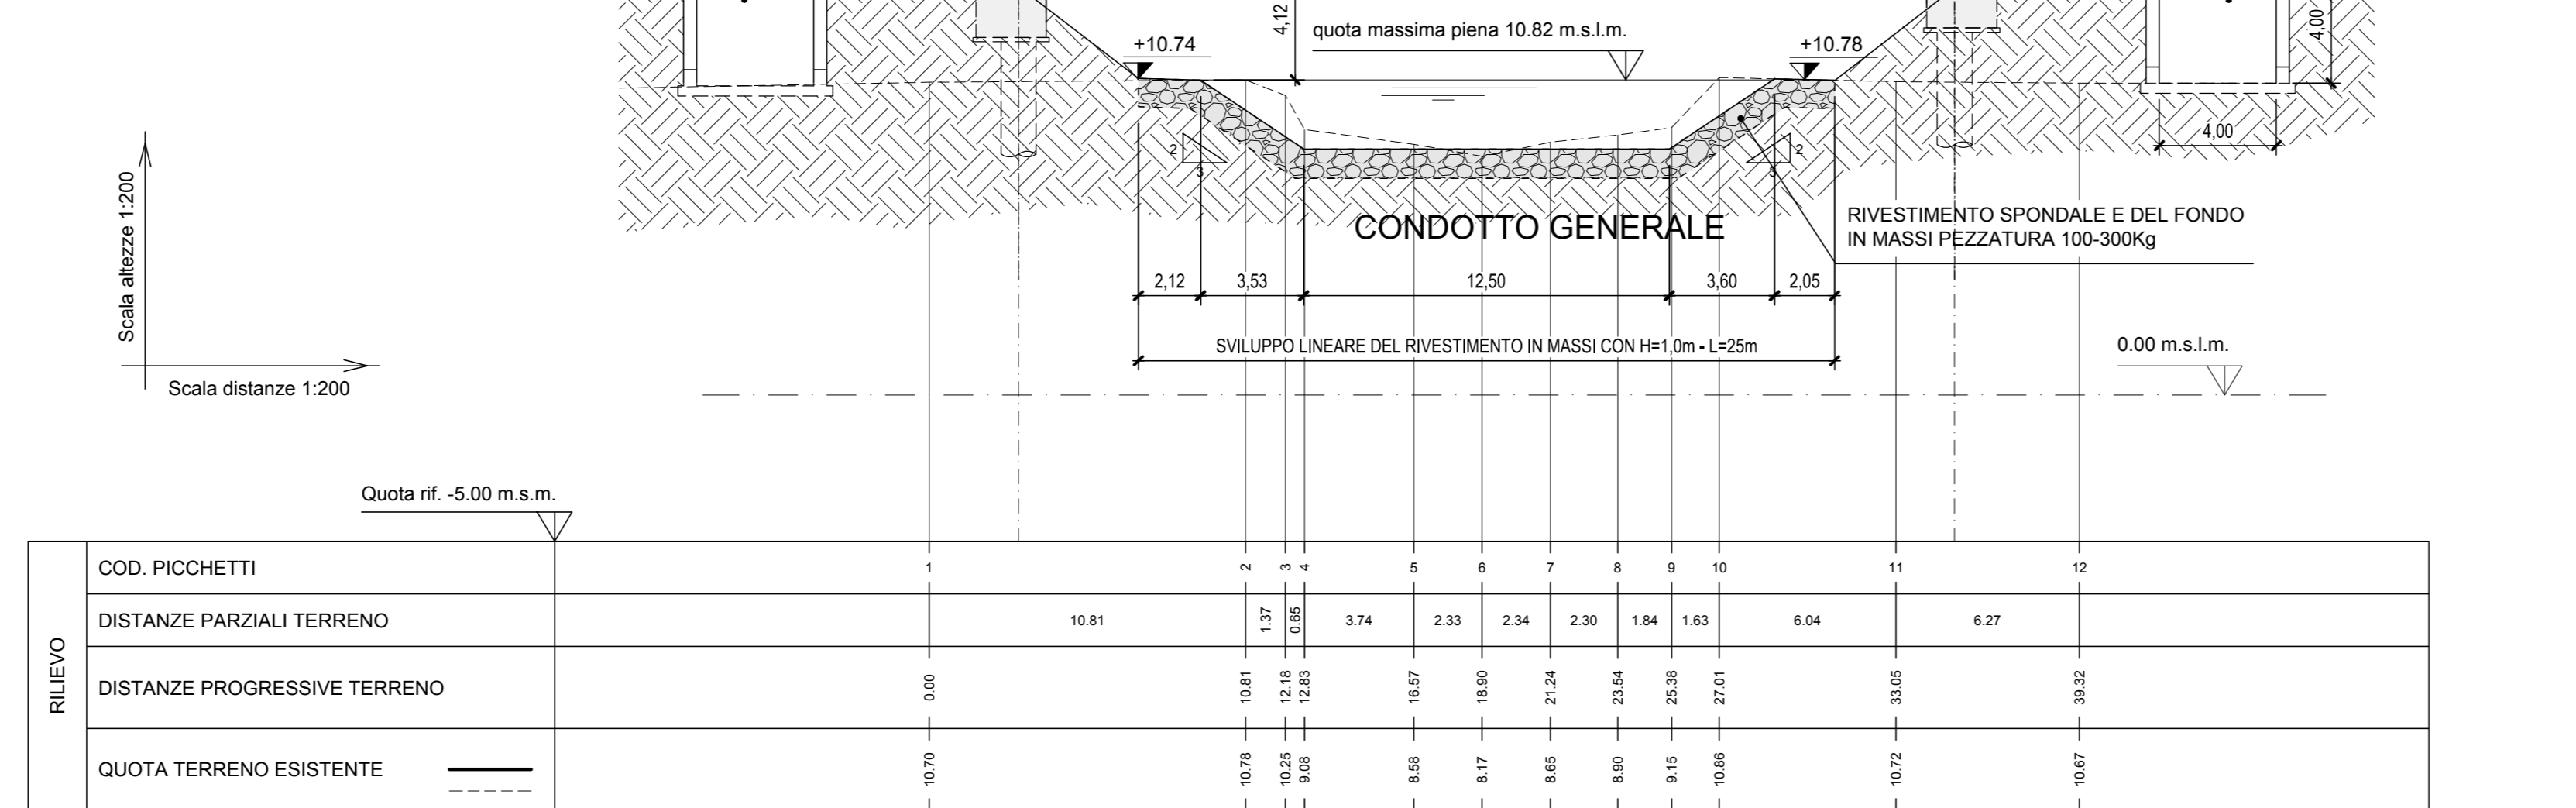

- LEGENDA
- TRACCIATO AUTOSTRADALE DI PROGETTO
 - ARGINATURE ESISTENTI
 - DIFESA SPONDALE IN MASSI A SECCO
 - DIFESA SPONDALE IN MASSI INTASATI CLS
 - DIFESA SPONDALE IN MATERASSI TIPO RENO
 - PISTE DI SERVIZIO PER RICUCITURA VIABILITA' DI MANUTENZIONE
 - DEVIAZIONI STRADE ESISTENTI
 - DEVIAZIONI IDRAULICHE SU FOSSI E CORSI D'ACQUA MINORI
 - RIPRISTINO SUPERFICI DI INTERVENTO CON RIPROFILATURE E SEMINA A SPAGLIO

ELABORATI DI RIFERIMENTO

IL POSIZIONAMENTO PLANIMETRICO DELLE SEZIONI RIPORTATE NEL PROFILO IDRAULICO E' INDICATO NELL'ELABORATO PD_0_000_0WS00_0_WW_CL_05_A - Scala 1:10.000

LA RISOLUZIONE DELLE INTERFERENZE DEI CORSI D'ACQUA SECONDARI E MINORI SONO RIPORTATE NELL'ELABORATO PD_0_000_0WS00_0_WW_P2_16_A - Scala 1:2.000




CARATTERISTICHE DEI MATERIALI

DIFESE SPONDALE:
MASSI DI CAVA NON GELIVI DEL PESO DI 100-300KG/CAD. PESO SPECIFICO MEDIO 2.4 t/m³. CALCESTRUZZO A RESISTENZA CLASSE C12/15 PER INTASAMENTO MASSI (INCIDENZA 30% AL m²) IL PARAMENTO ESTERNO DEI MASSI DOVRA' ESSERE A FACCE PIANE.

PISTE DI SERVIZIO:
REALIZZAZIONE IN SCAVO A SEZIONE OBBLIGATA E SUCCESSIVO RINTERRO CON MISTO STABILIZZATO sp.25cm

SEMINA A SPAGLIO:
SEMINA A SPAGLIO ESEGUITA UTILIZZANDO ESSENZE AUTOCTONE

NOTE

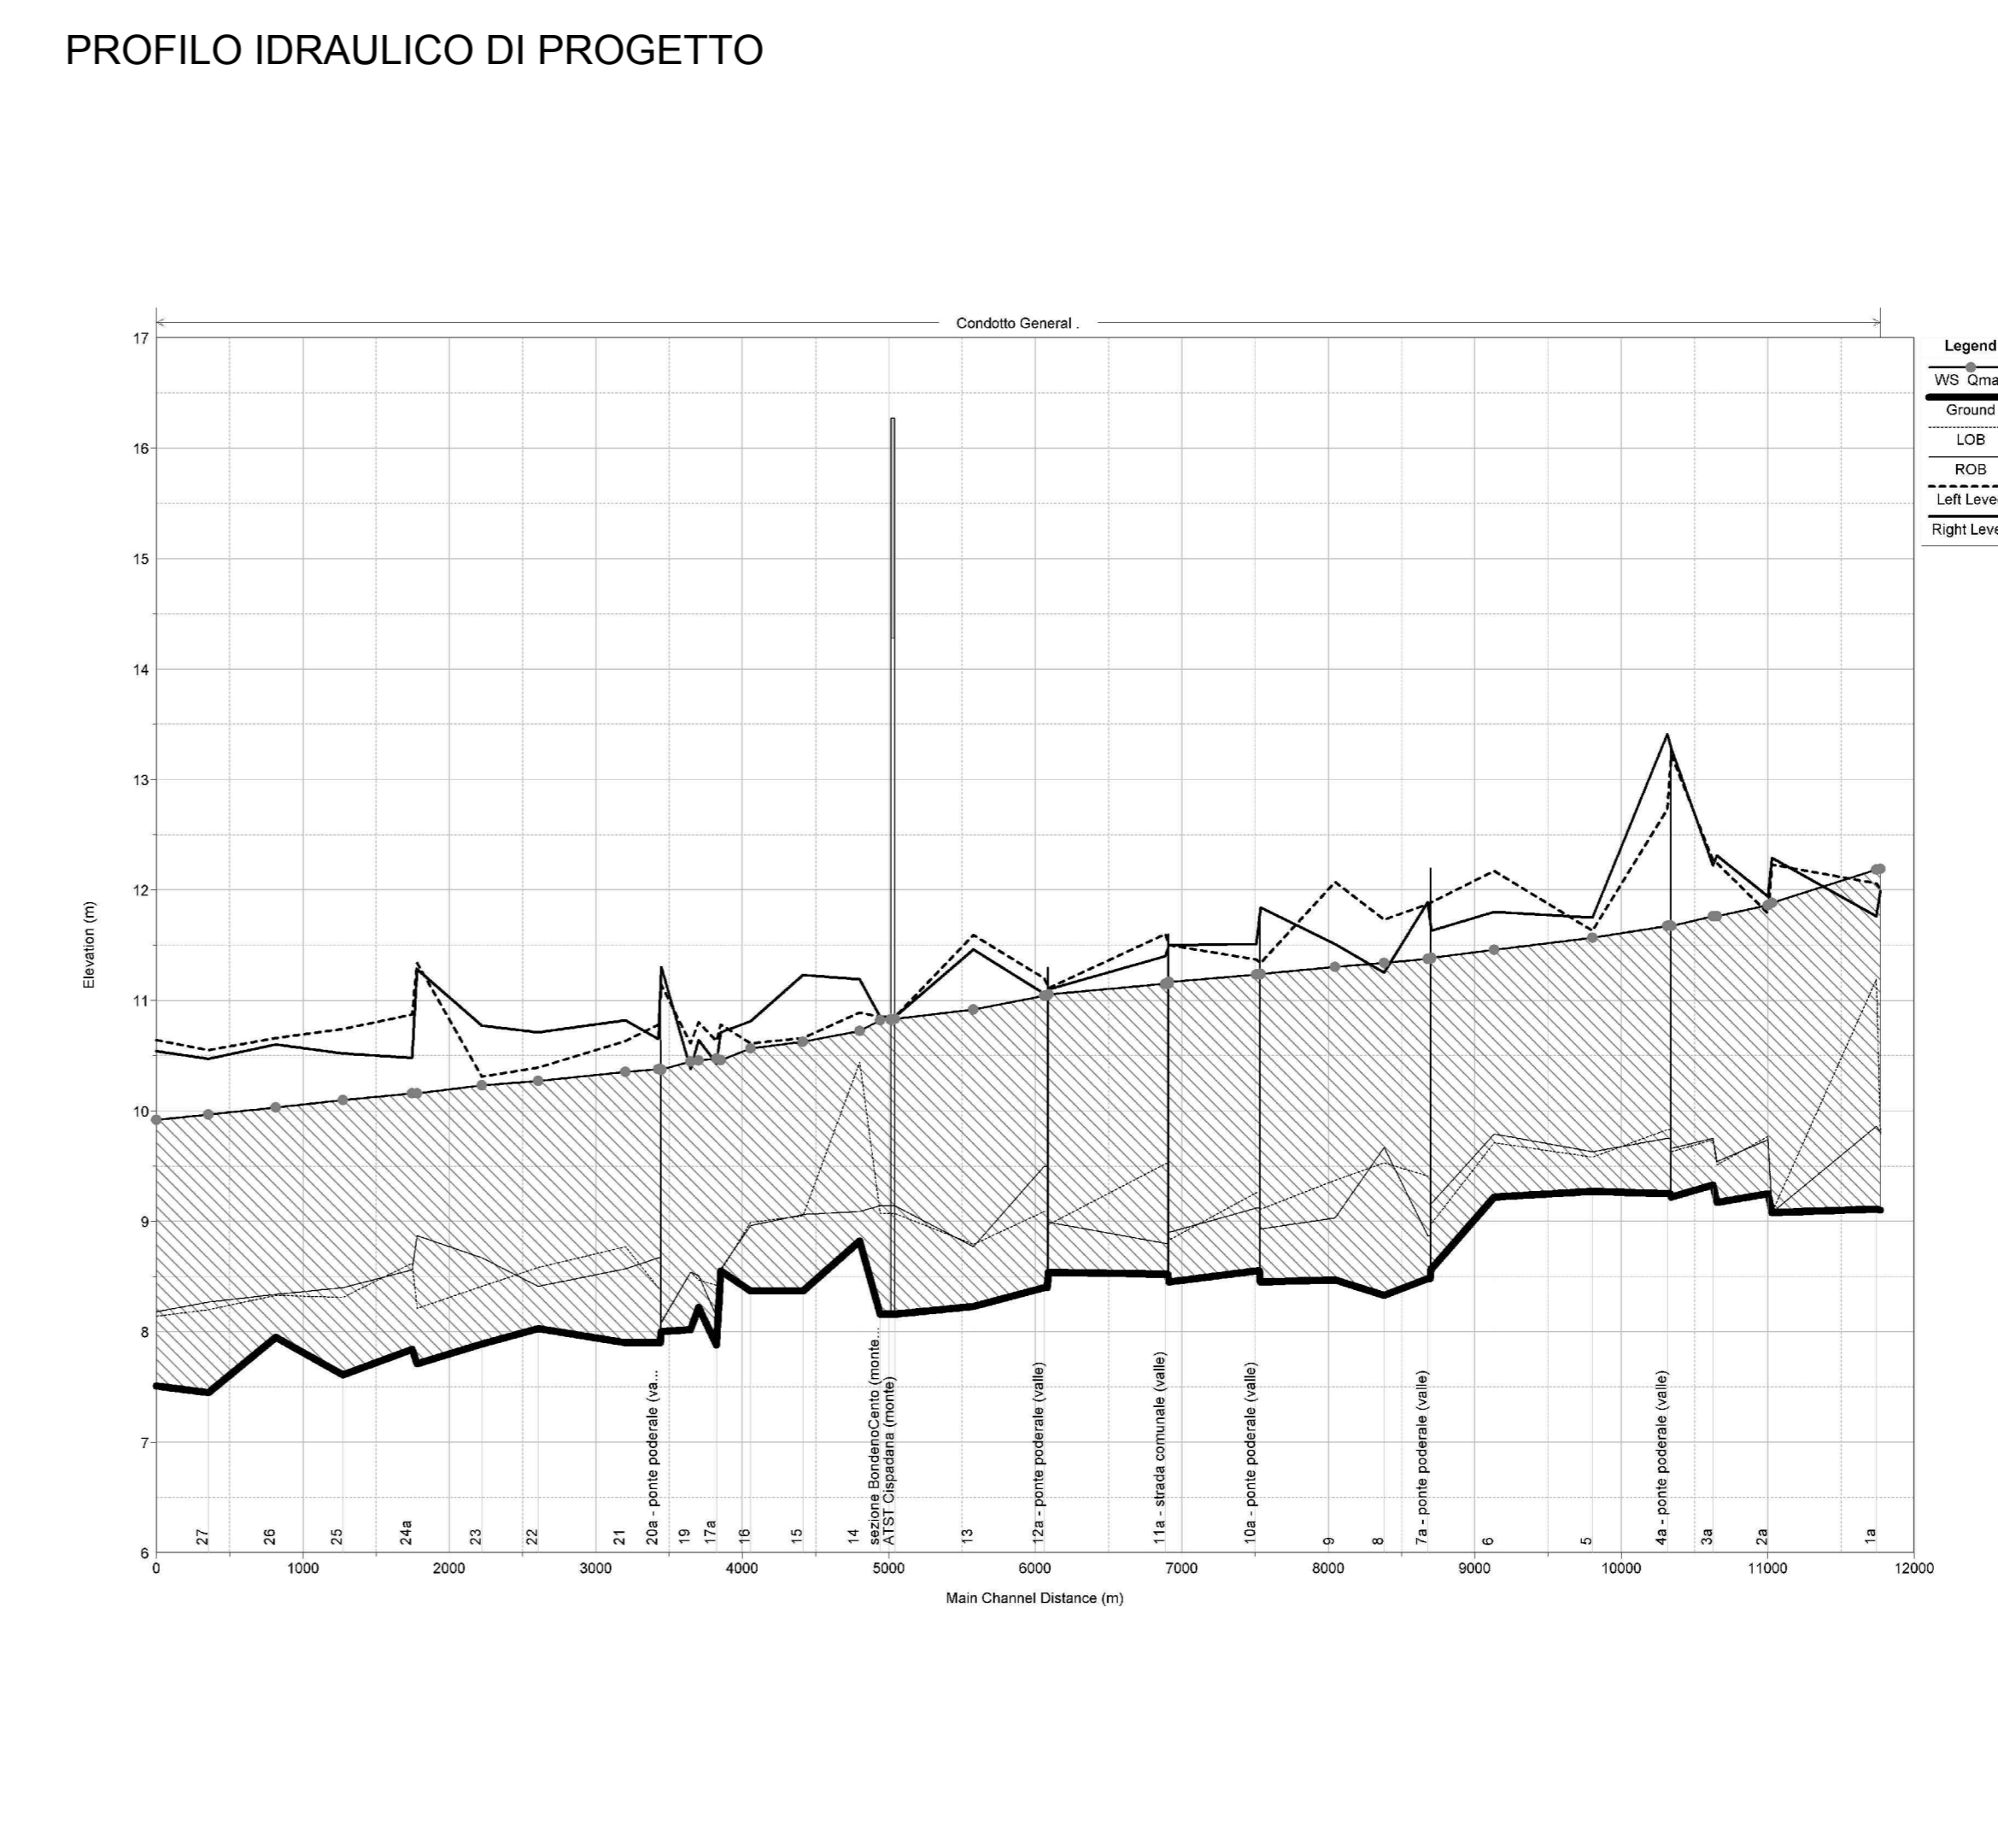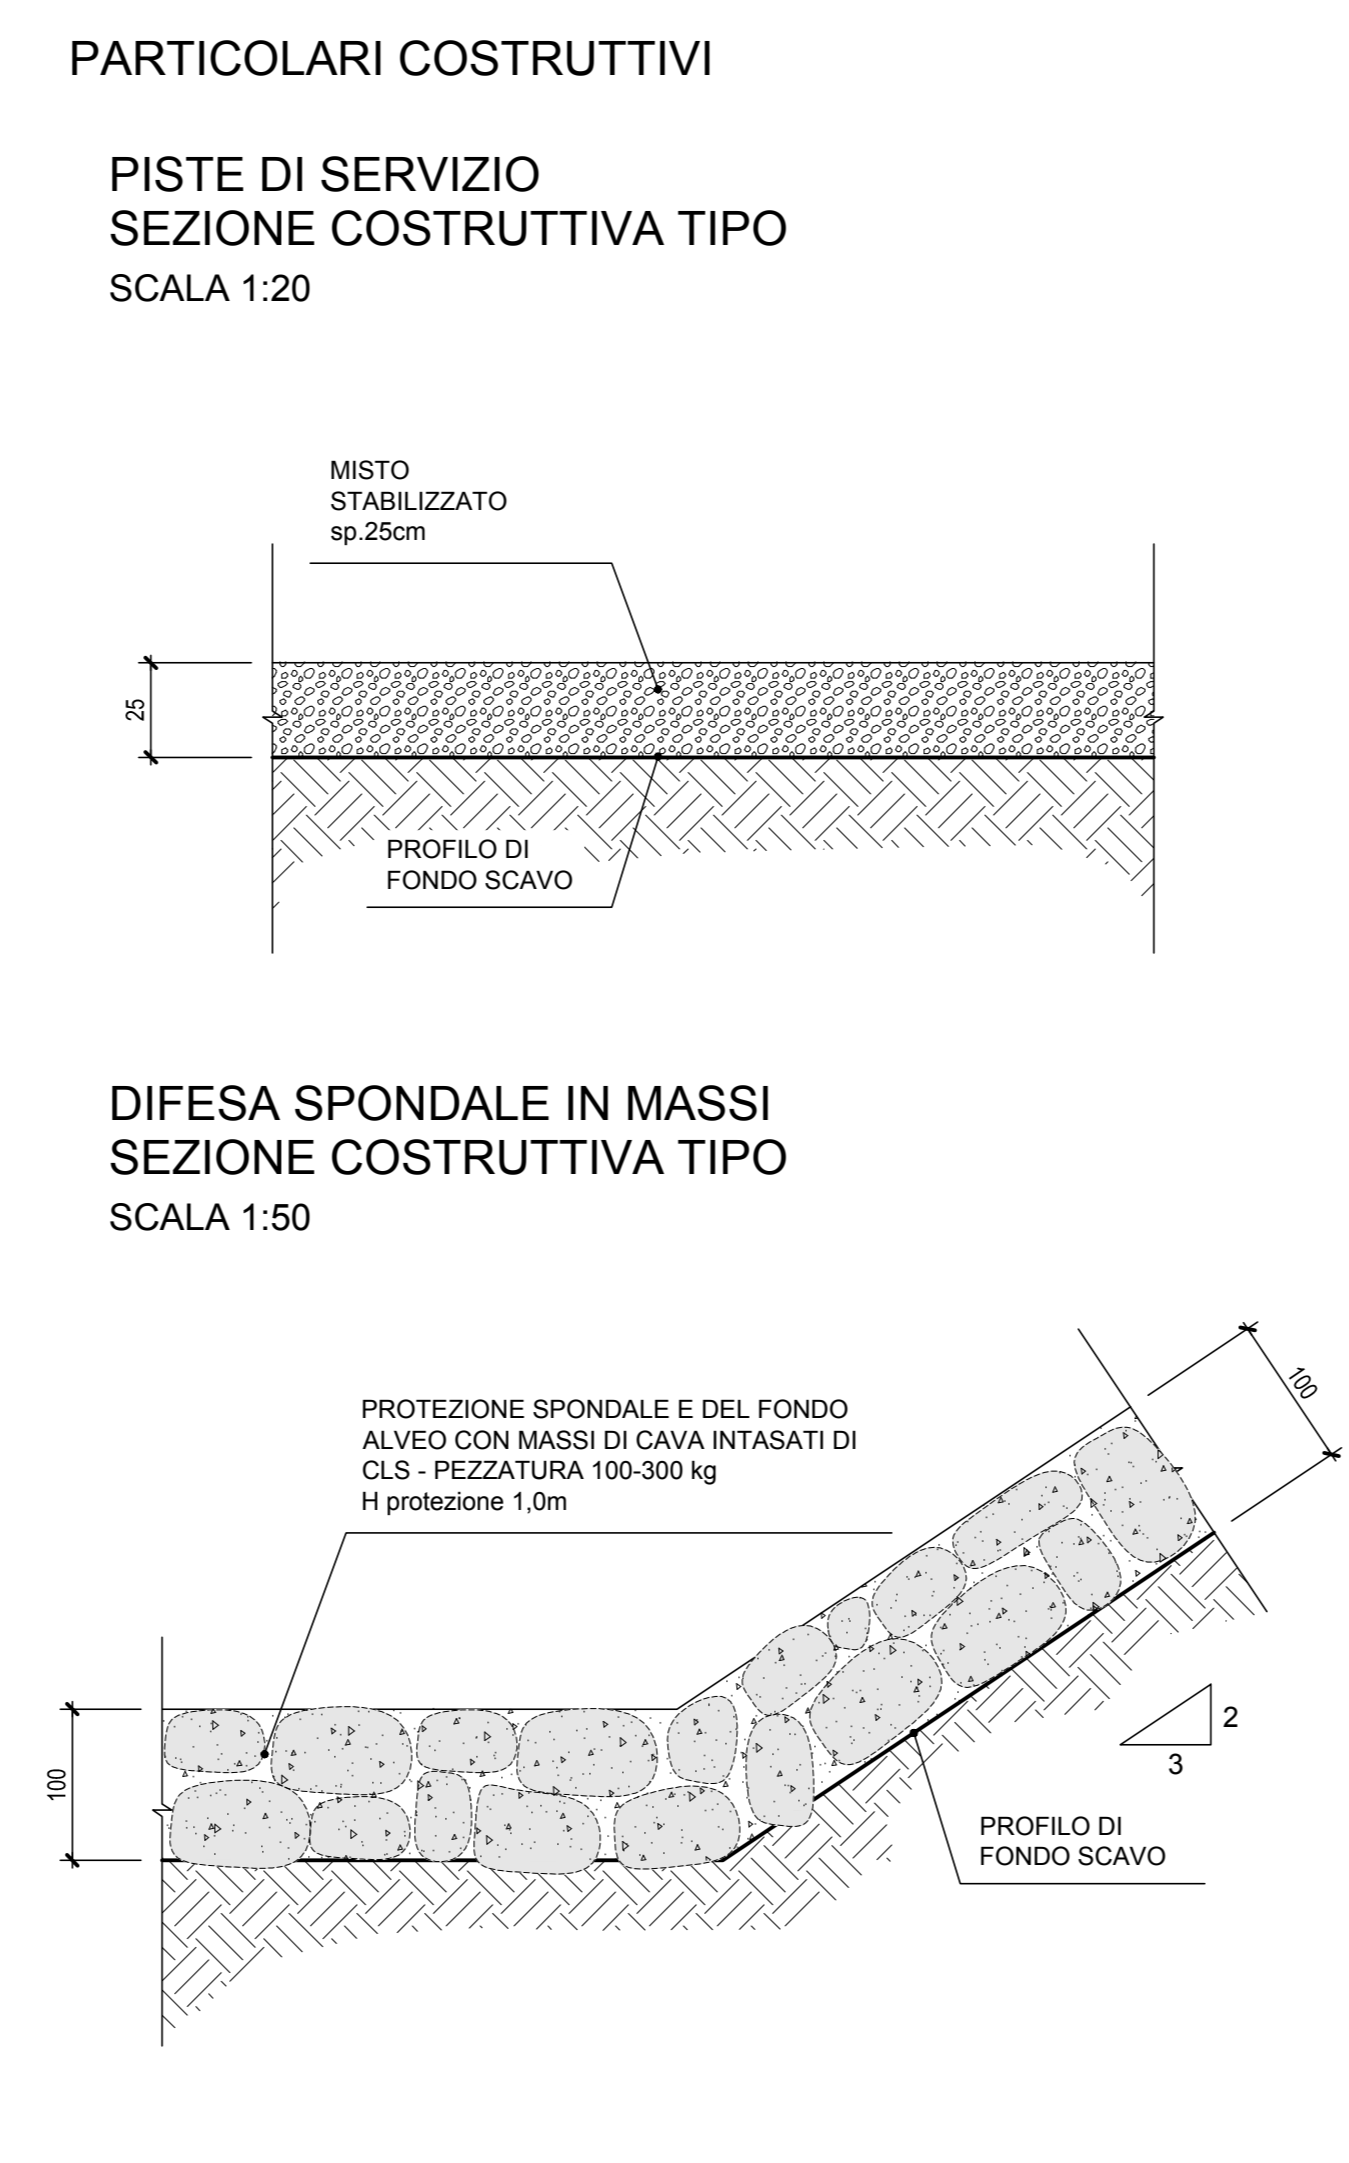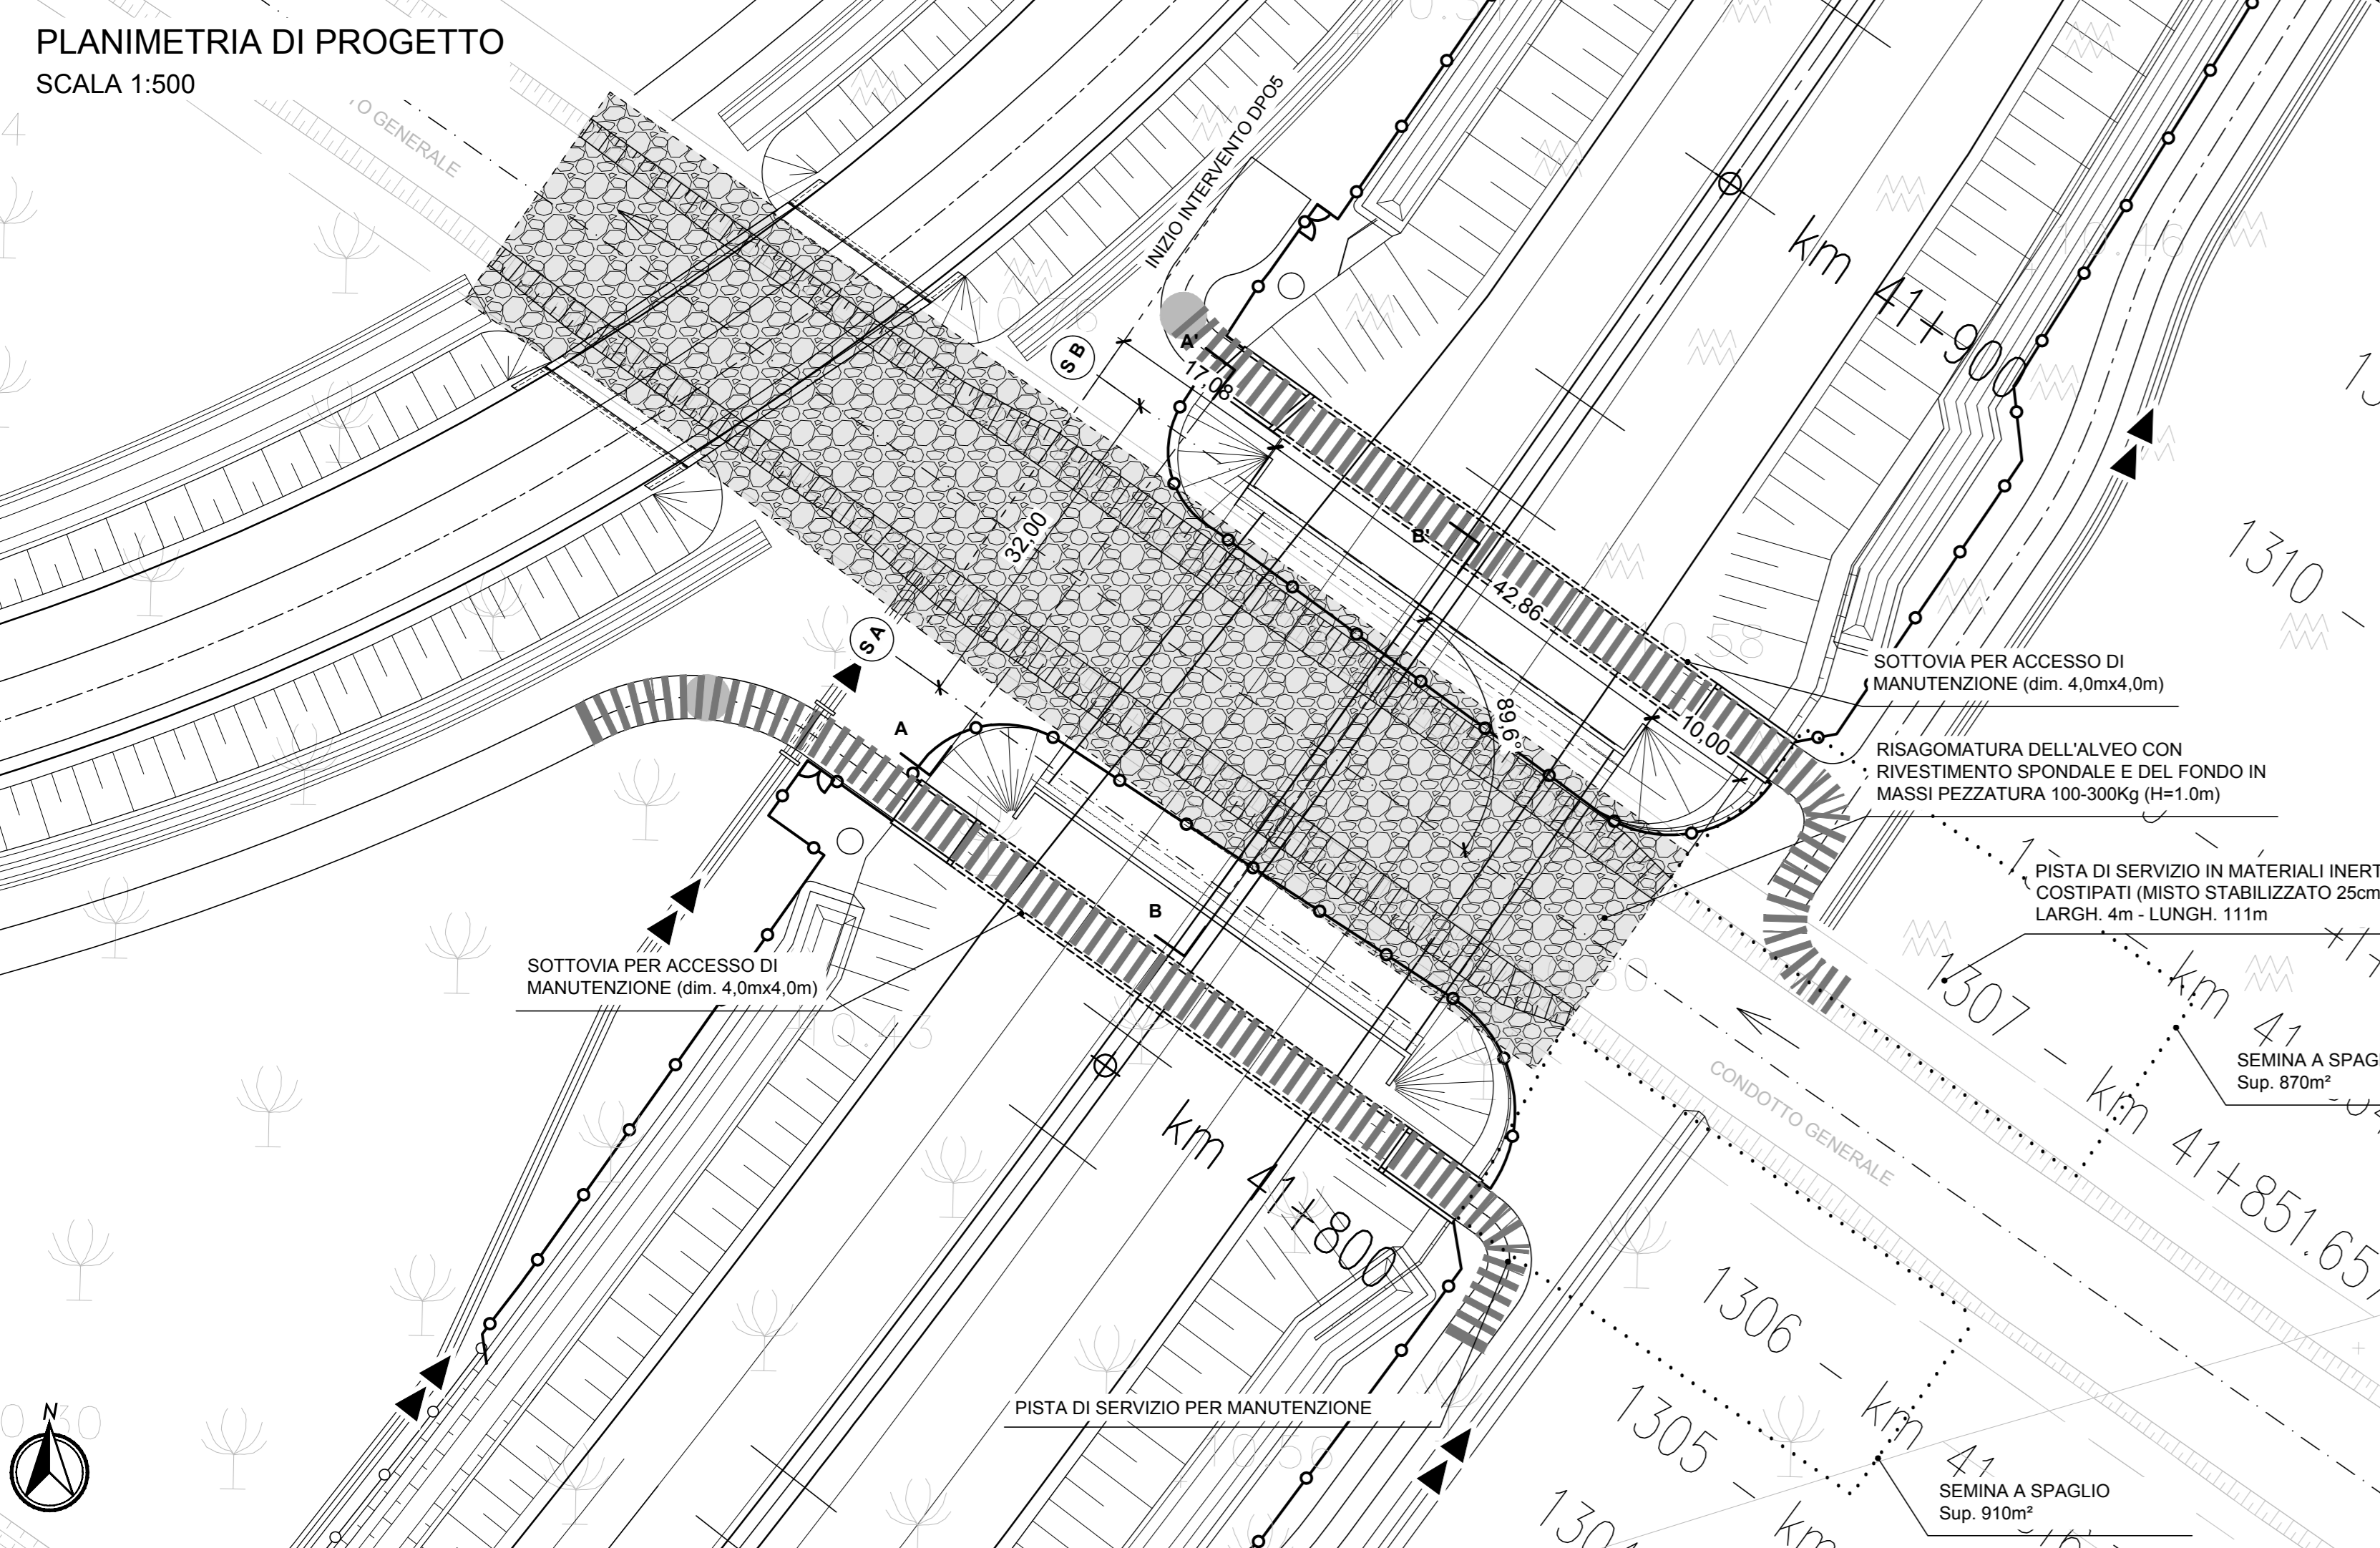

IL CONCESSIONARIO
Autosole S.p.A. - REGIONE EMILIA-ROMBIGNA

IL CONCESSIONARIO
ARC - AUTOSTRADA REGIONALE CISPADANA

AUTOSTRADA REGIONALE CISPADANA DAL CASELLO DI REGGIOLO-ROLO SULLA A22 AL CASELLO DI FERRARA SUD SULLA A13
CODICE C.U.P. E8180800060009

PROGETTO DEFINITIVO

ASSE AUTOSTRADALE (COMPRESIVO DEGLI INTERVENTI LOCALI DI COLLEGAMENTO VIARIO AL SISTEMA AUTOSTRADALE)
IDROLOGIA ED IDRAULICA

IDRAULICA CORSI D'ACQUA SECONDARI E MINORI
CONDOTTO GENERALE

STATO DI PROGETTO: PLANIMETRIA, SEZIONI TRASVERSALI, PROFILO IDRAULICO, PARTICOLARI COSTRUTTIVI

IL PROGETTISTA
Ing. Riccardo Tadi
Albo Ing. Regione Emilia-Romagna n. 1199

RESPONSABILE INTEGRAZIONE PRESTAZIONI SPECIALISTICHE
Ing. Emilio Salti
Albo Ing. Regione Emilia-Romagna n. 945

IL CONCESSIONARIO
Autosole S.p.A. - REGIONE EMILIA-ROMBIGNA
Autosole S.p.A. - REGIONE EMILIA-ROMBIGNA
Autosole S.p.A. - REGIONE EMILIA-ROMBIGNA

REV.	DATA	EMISSIONE	DESCRIZIONE	ZANZUCCHI	TELO'	SALSI
A	17.04.2012	EMISSIONE				

IDENTIFICAZIONE ELABORATO

REV.	PROF.	DATA	EMISSIONE	DESCRIZIONE	PROF.	DATA	EMISSIONE	DESCRIZIONE
01	01	01	01	01	01	01	01	01

17 MAGGIO 2012

SCALE VARIE