Firmato digitalmente da
**Luigi Severini**
CN = Severini Luigi
C = IT

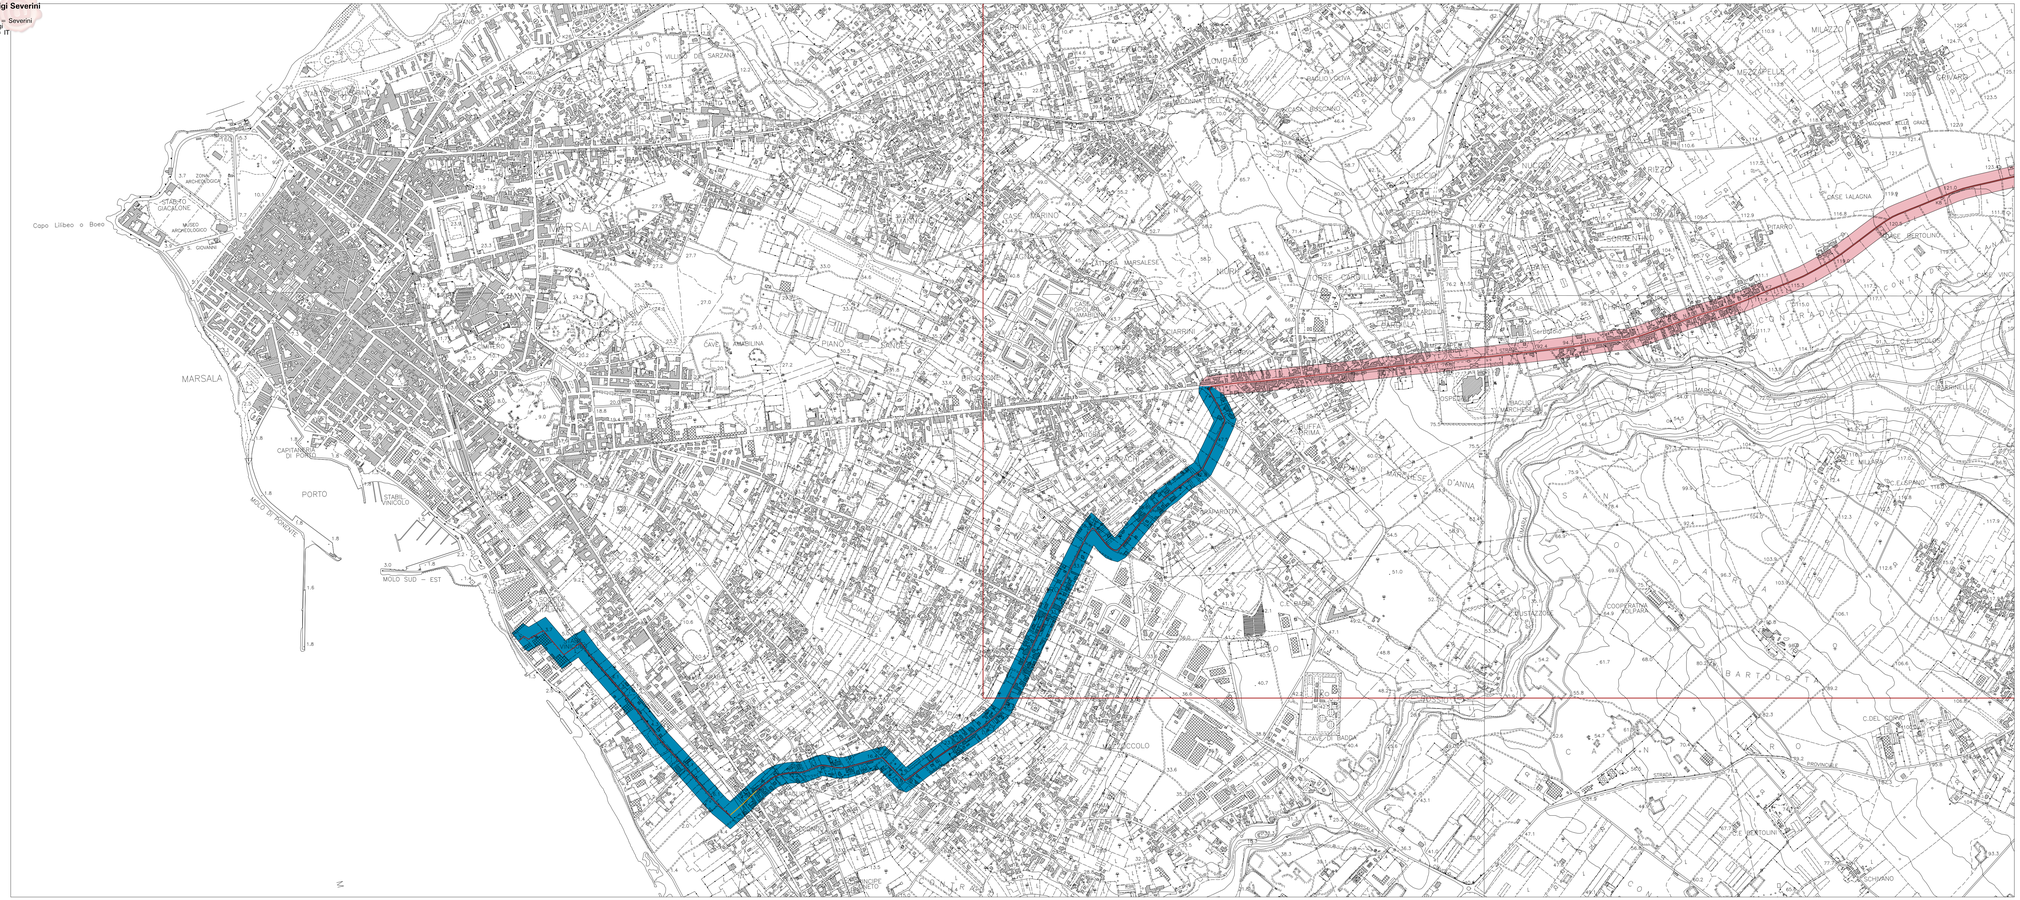


- Valore 0-nessun rischio
- Valore 1-rischio inconsistente
- Valore 2-rischio molto basso
- Valore 3-rischio basso
- Valore 4-rischio medio
- Valore 5-rischio medio
- Valore 6-rischio medio
- Valore 7-rischio medio alto
- Valore 8-rischio alto
- Valore 9-rischio esplicito
- Valore 10-rischio esplicito
- Zona di sovrapposizione delle tavole

SEAS srl

**Ministero delle Infrastrutture e della Mobilità Sostenibili**
*Domanda di Autorizzazione Unica ex art. 12 D.lgs. 387/ 2003*

**Ministero della Transizione Ecologica**
*Procedura di Valutazione di Impatto Ambientale ex D.lgs 152/2006*

**PROGETTO PER LA REALIZZAZIONE DI UN PARCO EOLICO OFFSHORE DI TIPO FLOATING NEL CANALE DI SICILIA**


CONSULENZA ARCHEOLOGICA:
*Soc. Coop. NOVELUNE srl*
*Ricerca, documentazione, didattica e valorizzazione dei Beni Culturali e del Paesaggio*

REDATTORE DEL DOCUMENTO DI VALUTAZIONE:
*Dott. Cosimo Pace*

RICERCA BIBLIOGRAFICA, DI ARCHIVIO, BANCA DATI, RICOGNIZIONE DI SUPERFICIE:
*Dott. Antonino Filippi, Dott.ssa Sara Pantiello, Dott. Domenico Laudicina, Dott. Cosimo Pace, Dott.ssa Valentina Turco*

ELABORATI GRAFICI E SVILUPPO IN AMBIENTE GIS:
*Dott. Cosimo Pace, Dott.ssa Daisy A. Portelli*

COORDINAMENTO OPERATIVO:
*Dott. Francesco Ziersuto*


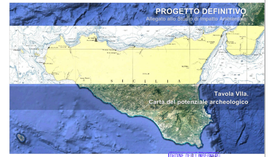


| REV | Aprile 2021 | Prevalica VIA | Dott. C. Pace | Ing. L. Severini |
|---|---|---|---|---|
| DATA | DATA | DESCRIZIONE | DISEGNATO | CONTROLLATO |
| SCALA: | 1:5.000 | | FORMATO: | A4xlg |

Codice: C G 4 Z 0 A T 0 7 A V I A A R C G 0 8 N

| FUNZIONE | AREA | SOTTOAREA | NUMERO | DESCRIZIONE DI AMBITO | REV. | Pg. |
|---|---|---|---|---|---|---|

# AT07a

CRAGE,ATF0,e,VIAARC,08,a

ORDINE DI SERVIZIO N. 1/2021
Data: Prot. n. 0 del 00/00/0000
Data: Prot. n. 0 del 00/00/0000
REVEVOLE Ing. Luigi Severini

Consulenza archeologica: novelune soc. coop.

IL Studio:
Engineering & Consulting Studio
Via Lungo Le Mura 8 - Ragusa
NiceTechnology®