




INDIVIDUAZIONE TRACCIATO "TOC.06" SU AEROFOTOGRAMMETRIA
(Scala 1:2.000)

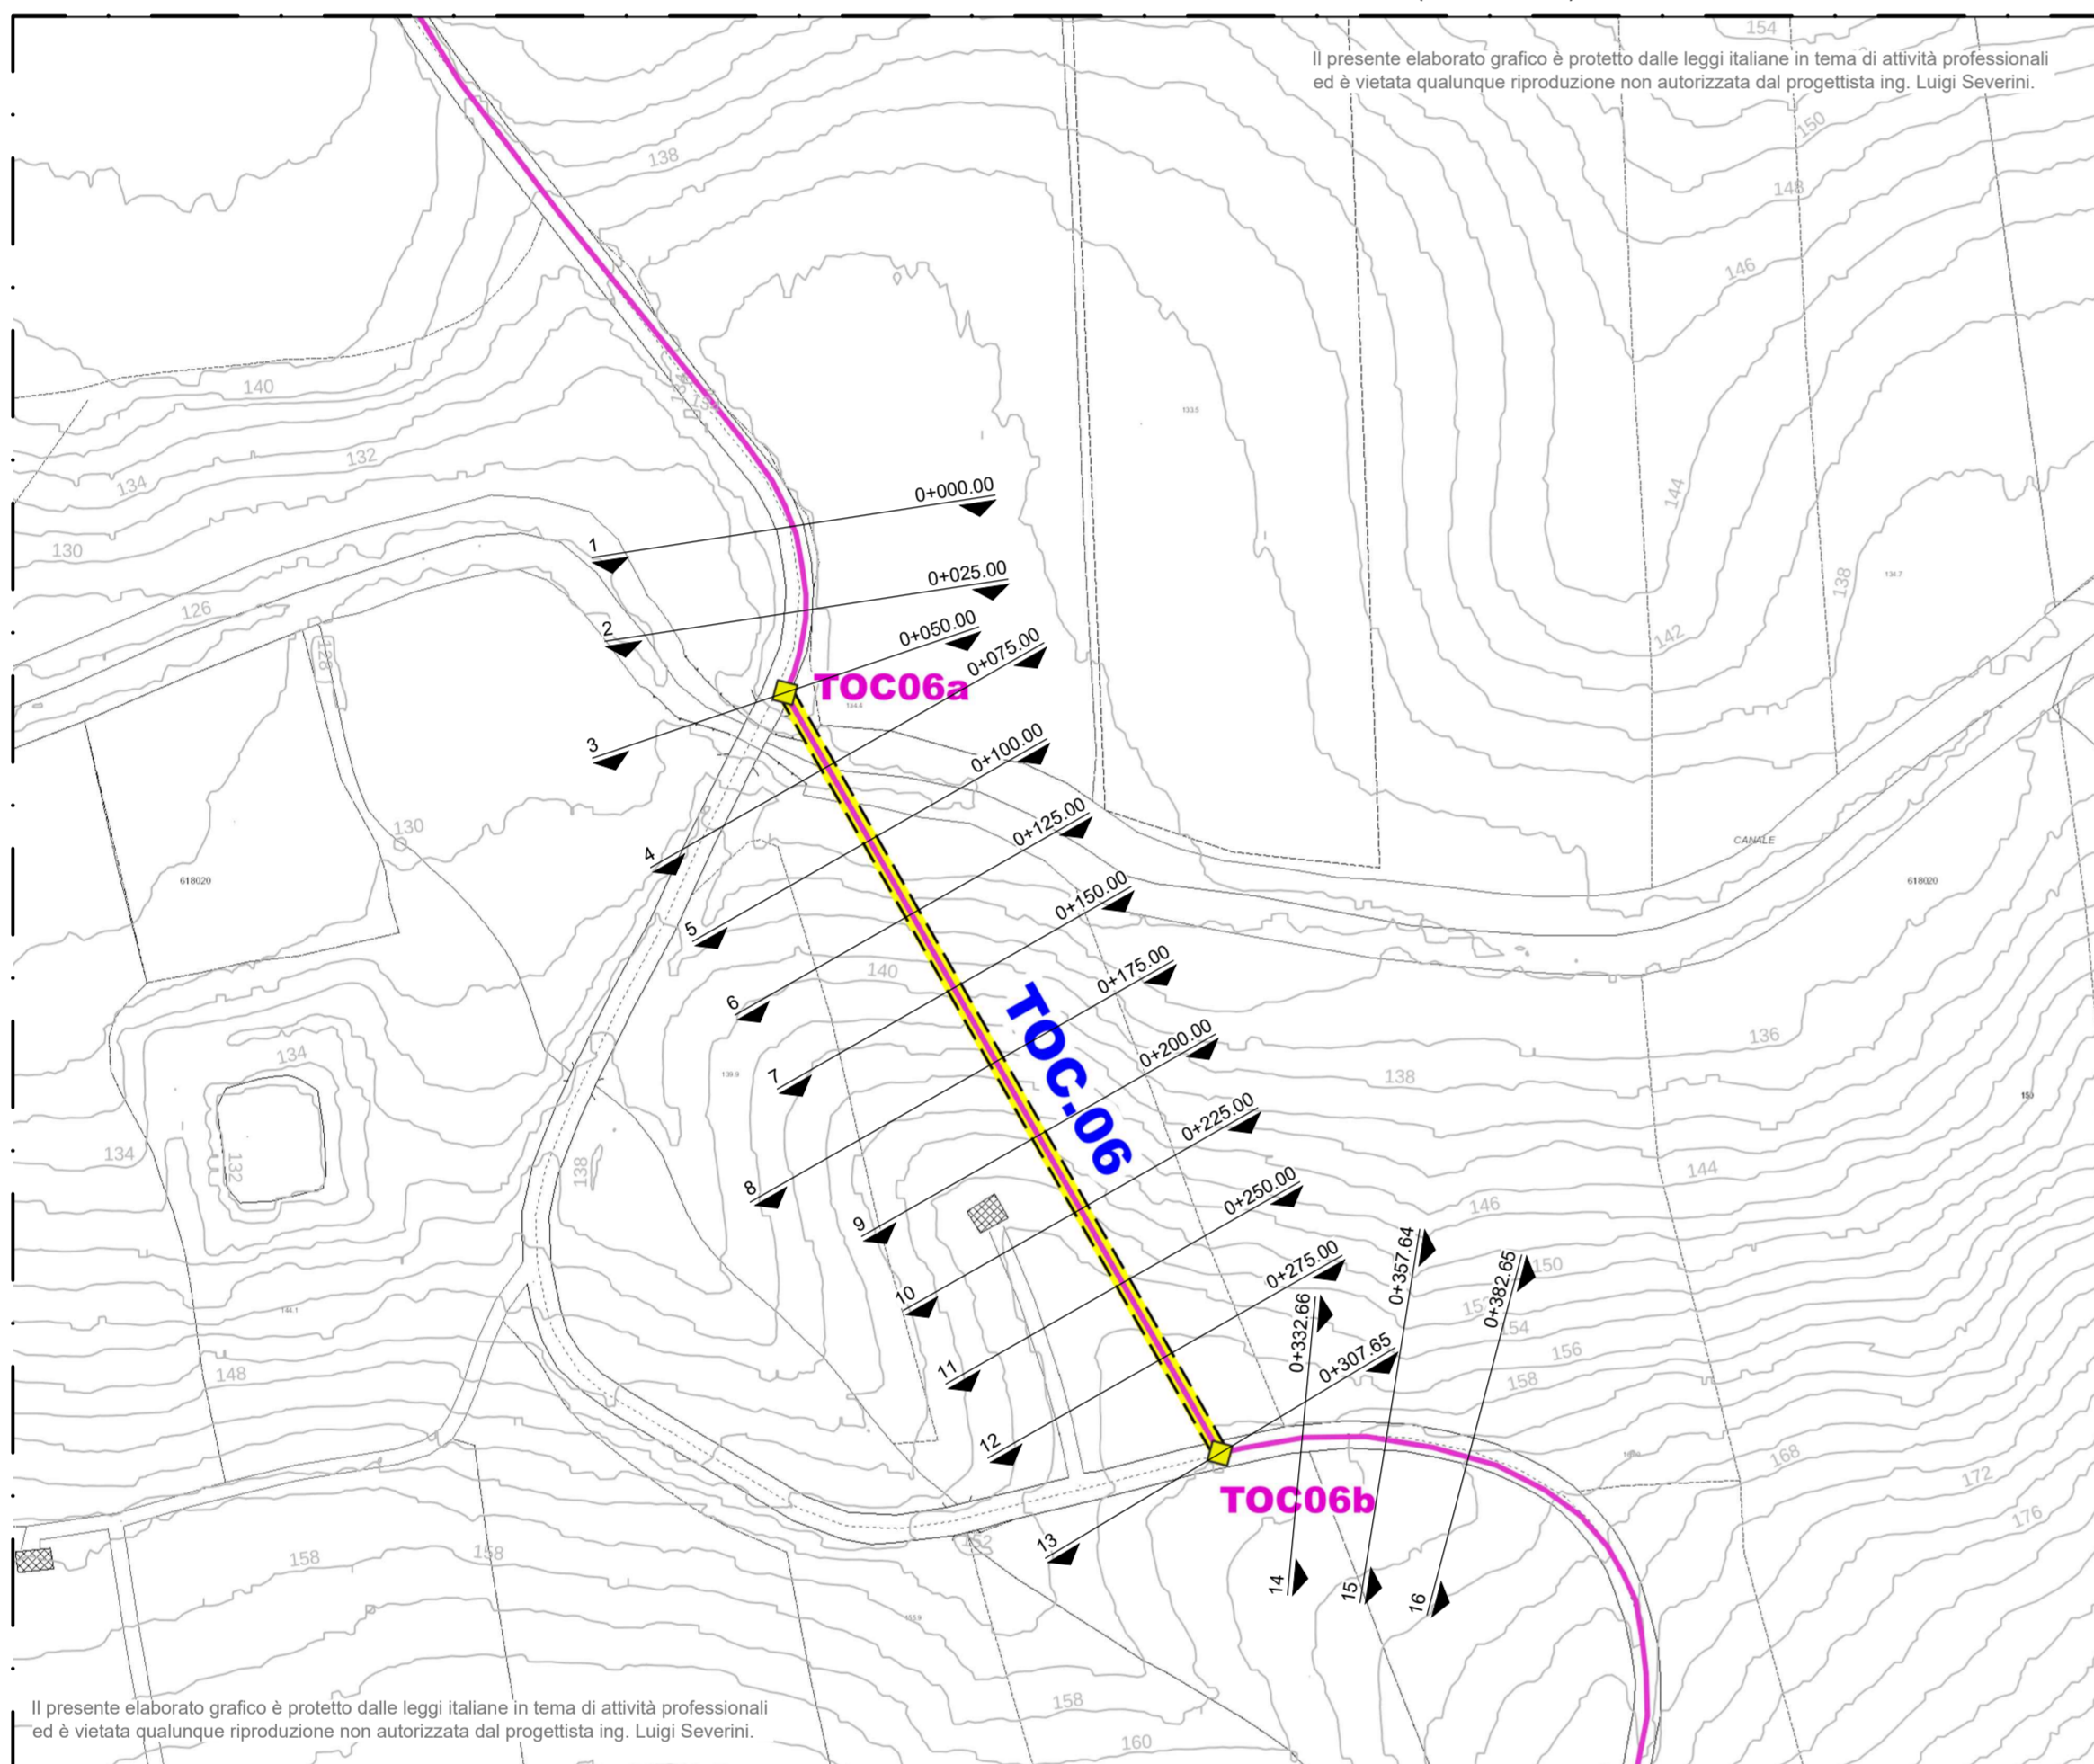

INDIVIDUAZIONE TRACCIATO "TOC.06" SU FOTO SATELLITARE
(Scala 1:2.000)

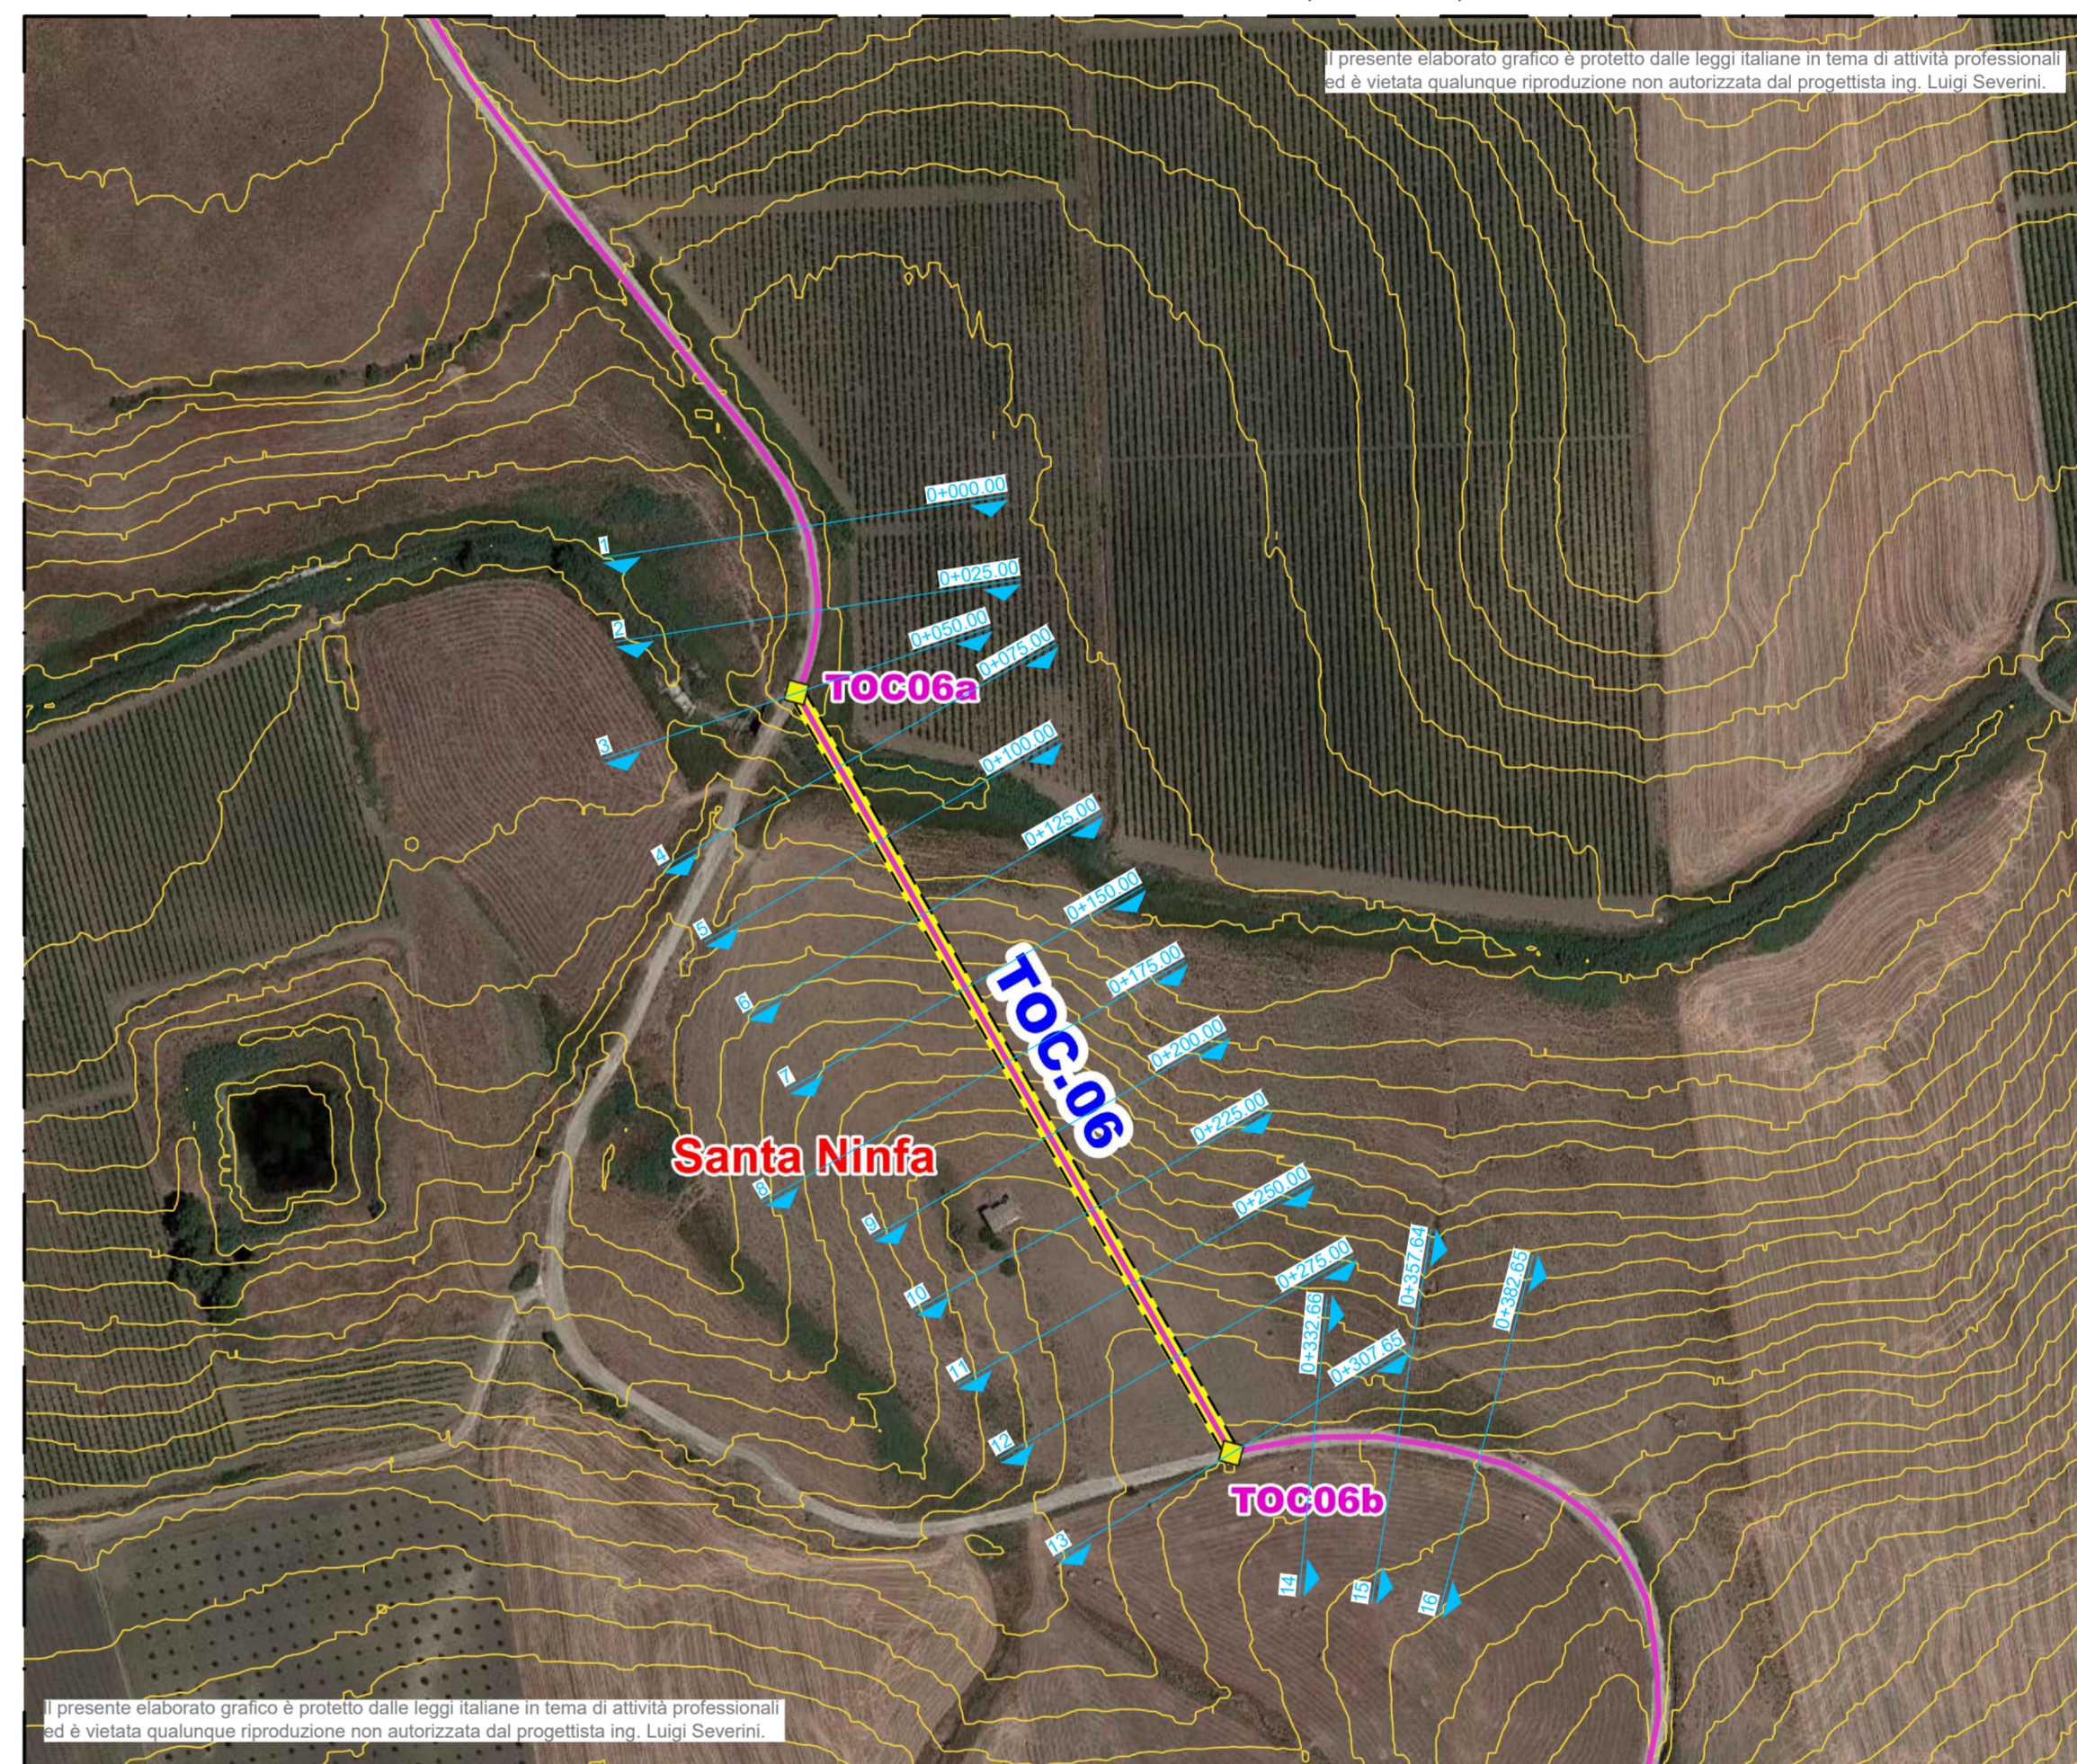

INDIVIDUAZIONE TRACCIATO "TOC.06" SU STRALCIO CATASTALE
(Scala 1:2.000)

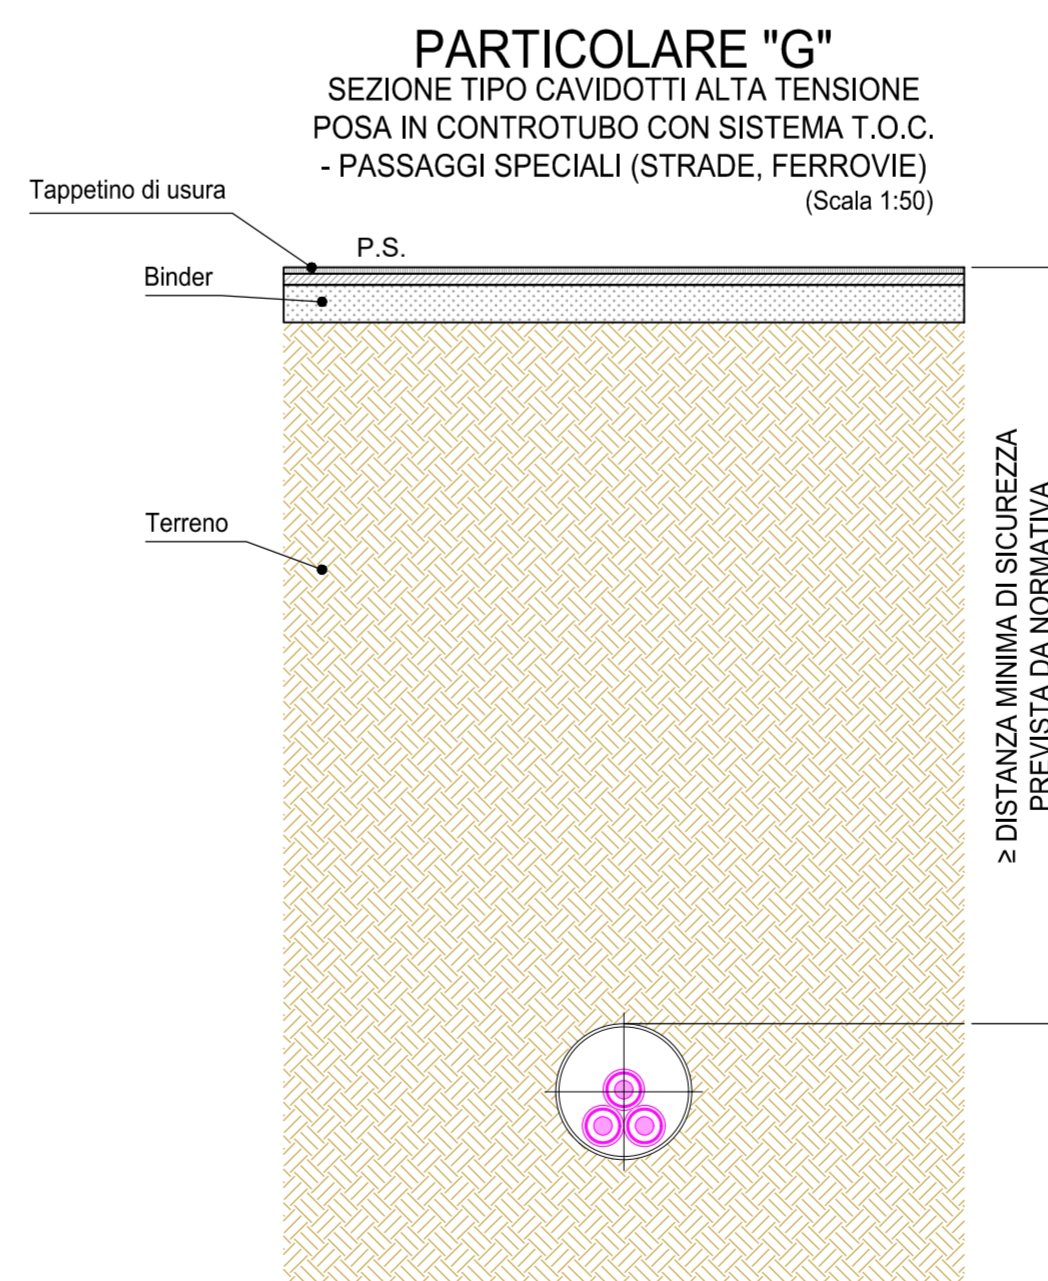

SEAS med
Ministero delle Infrastrutture e della Mobilità sostenibile
Domanda di Autorizzazione Unica ex art. 12 DLgs 387/ 2003

Ministero della Transizione Ecologica
Procedura di Valutazione di Impatto Ambientale ex D.lgs.152/2006

PROGETTO PER LA REALIZZAZIONE DI UN
PARCO EOLICO OFFSHORE DI TIPO FLOATING
NEL CANALE DI SICILIA



REV	DATA	DESCRIZIONE	DISEGNATORE	PLANNING
00	25/10/2021	EMESSO PER APPROVAZIONE	DONADEI	SEVERINI
01				
02				
03				
04				
05				
06				
07				
08				
09				
10				
11				
12				
13				
14				
15				
16				

Codice: C 0 4 2 0 T Y 1 2 . 6 P T O C 0 6 0 0 a

TT12.6
C0420.TT12.6.PTOC06.00.a

ORDINE DEGLI INGEGNERI
della Provincia di TRAPANI
Dott. Ing. Luigi Severini
N. 776

Progetto
Dott. Ing. Luigi Severini
Elaborazioni
ILStudio.
Engineering & Consulting Studio
Concept & Innovations:
NiceTechnology®