



- LEGENDA**
- Plinto di fondazione
 - Piazzola definitiva
 - Piazzola temporanea
 - Ingombro rotore
 - Viabilità di nuova realizzazione permanente
 - Viabilità di nuova realizzazione temporanea
 - Cavidotto MT interno
 - Cavidotto MT esterno
 - Sottostazione Utente
 - Sottostazione Terna

- AREE NON IDONEE**
- Aree Protette Nazionali-Regionali
- Riserva Statale
 - Parco Nazionale
 - Parco Nazionale Regionale
 - Riserva Naturale Regionale Orientata
 - Riserva Naturale Marina Protetta
 - Riserva Naturale Marina
- Beni Culturali con 100 m. (parte II D.Lgs.42/94)
- Grotte con buffer di 100 m.
- Versanti
- Immobili e aree dichiarate di notevole interesse pubblico (art. 136 D.Lgs.42/94)
- Interazioni con F/P - I Paduli
- Lame e gravine
- Segregazioni Carta dei Beni con buffer di 100 m.
- Siti UNESCO
 - ALBEROBELLO
 - MANDRÀ
 - MONTE
- Zona Natura
- Aree di interesse per legge (art. 142 D.Lgs. 42/94)
 - Buffer con buffer di 100 m.
 - Punti Torrette e cavi di ogni filo a 150 m.
 - Torroni contenitori ai capi filo a 300 m.
 - Torroni caviati fino a 300 m.
 - Torroni con buffer di 300 m.
 - Zone archeologiche con buffer di 100 m.



COMUNE DI ASCOLI SATRIANO
PROVINCIA DI FOGGIA

Progetto per la costruzione di un impianto di produzione di energia elettrica da fonte eolica costituita da 10 aerogeneratori con potenza complessiva di 60MW e opere di connessione alla RTN, sito nel comune di Ascoli Satriano (FG), in località "Lagnano"

PROGETTO DEFINITIVO
Inquadramento su Aree non Idonee FER (1 di 4)


COD. ID.				
Livello prog.	Definitiva	N. elaborato	Data	Scala
PD	Definitiva	4.2.8.1	12/2021	1:20.000

Nome file

REVISIONI					
REV.	DATA	DESCRIZIONE	ESEGUITO	VERIFICATO	APPROVATO
00	DICEMBRE 2021	PRIMA EMISSIONE	RA	FS	FS

COMMITTENTE: **SINERGIA EWR3 SRL**
 Centro direzionale snc.16 G1
 80143 Napoli (NA), Italia
 P.IVA 09638211212


PROGETTAZIONE:
ING. FULVIO SCIA
 Centro direzionale snc.16 G1
 80143 Napoli (NA), Italia
 email: ing.scia@gmail.com
 tel: +393389055174

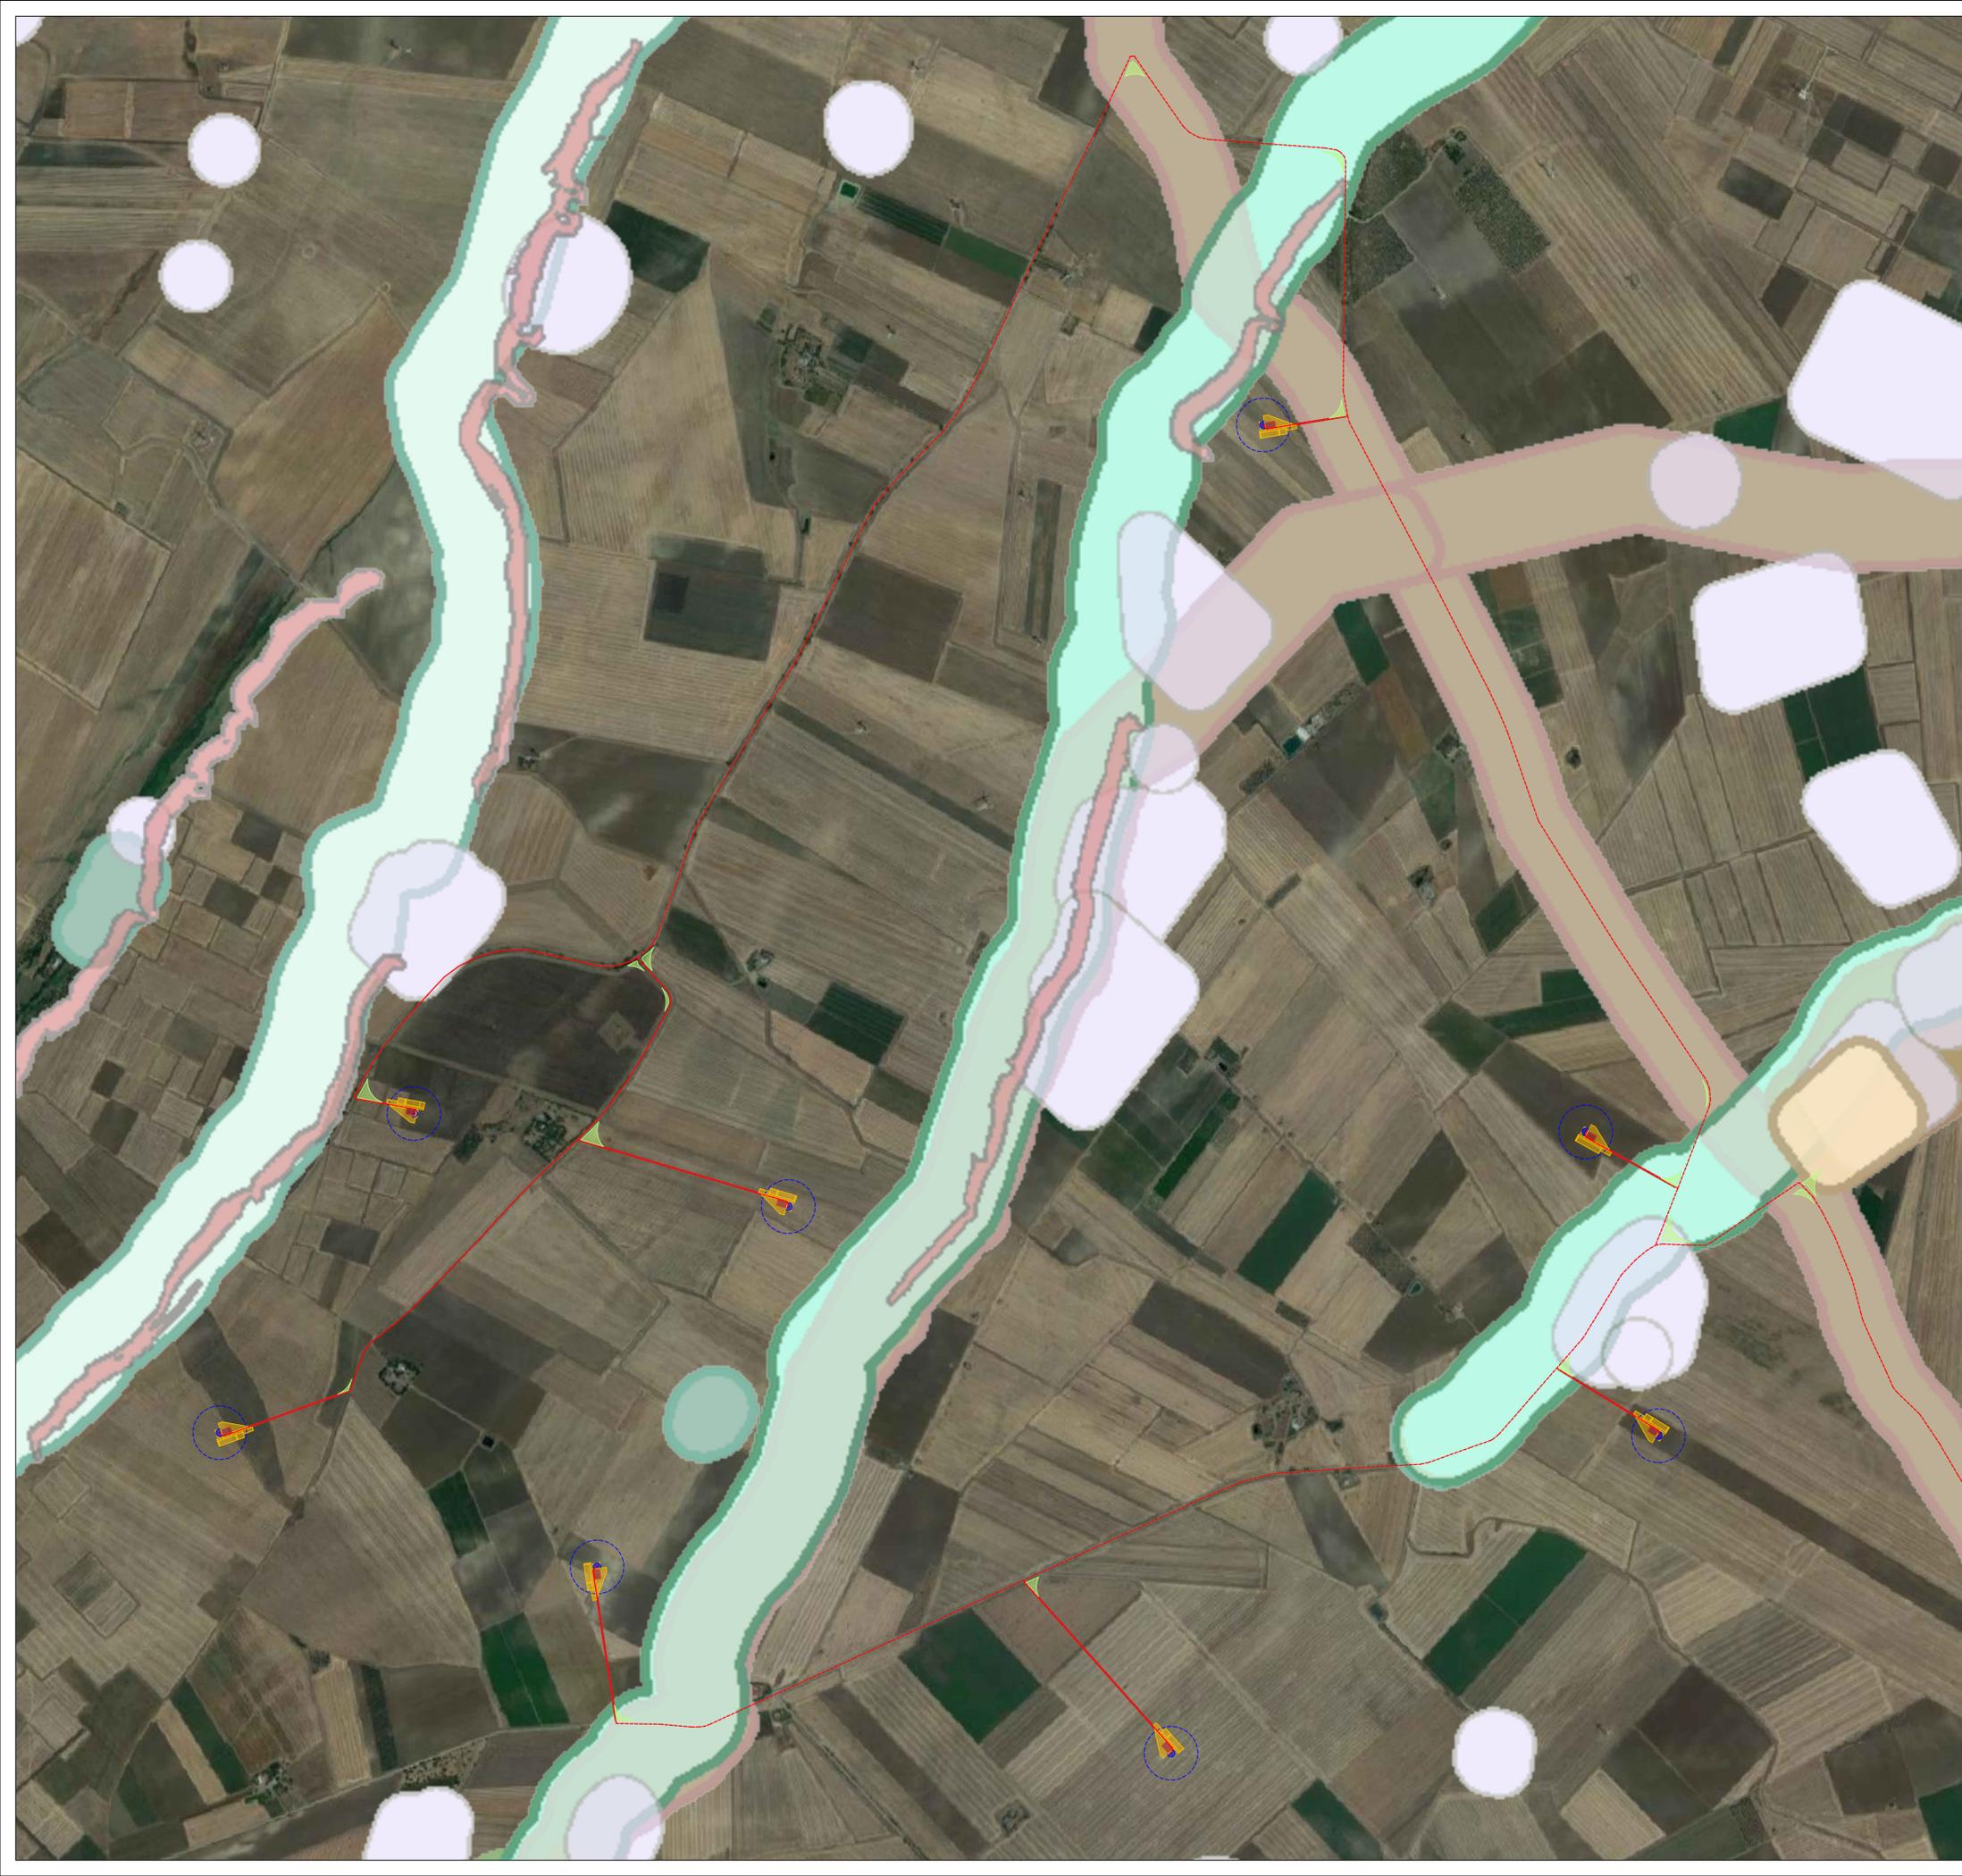

LEGENDA

- Plinto di fondazione
- Piazzola definitiva
- Piazzola temporanea
- Ingombro rotore
- Viabilità di nuova realizzazione permanente
- Viabilità di nuova realizzazione temporanea
- Cavidotto MT interno
- Cavidotto MT esterno
- Sottostazione Utente
- Sottostazione Terna

- AREE NON IDONEE**
- Area Protetta Nazionale/Regionale
 - Parco Nazionale
 - Parco Naturale Regionale
 - Parco Naturale Regionale Orientato
 - Area Naturale Marina Protetta
 - Area Naturale Marina
 - Beni Culturali con 100 m. (parte II D.Lgs.42/04)
 - Grotte con buffer di 100 m.
 - Versanti
 - Immobili e aree dichiarate di notevole interesse pubblico (art. 136 D.Lgs. 42/04)
 - Intersezioni con P.P. - I Paduli
 - Lame e gravine
 - Segnalazioni Carta dei Beni con buffer di 100 m.
- Siti UNESCO**
- TALIERIBELLO
 - ANDORA
 - MONTE
- Zona Terna**
- Area sottile per piani ONI (art. 43 D.Lgs. 43/04)
 - Area con buffer di 100 m.
 - Piani Terna e corsi d'acqua fino a 100 m.
 - Trasporti costieri fino a 200 m.
 - Trasporti costieri fino a 300 m.
 - Taluffi con buffer di 100 m.
 - Zona archeologica con buffer di 100 m.

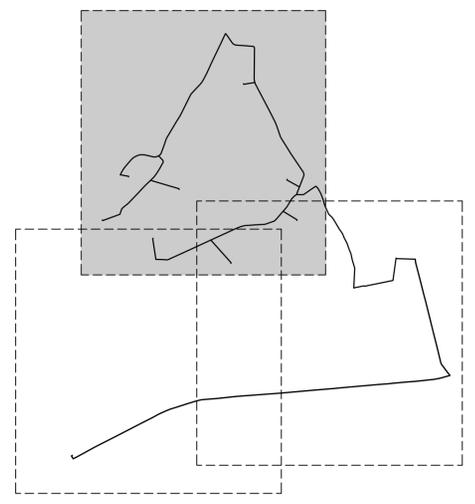

COMUNE DI ASCOLI SATRIANO
PROVINCIA DI FOGGIA

Progetto per la costruzione di un impianto di produzione di energia elettrica da fonte eolica costituita da 10 aerogeneratori con potenza complessiva di 60MW e opere di connessione alla RTN, sito nel comune di Ascoli Satriano (FG), in località "Lagnano"

PROGETTO DEFINITIVO
Inquadramento su Aree non Idonee FER (2 di 4)

COD. ID.				
Livello prog.		Tipo documentazione	N. elaborato	Data
PD		Definitiva	4.2.8.1	12/2021
Scala				1:10.000


Nome file

REVISIONI					
REV.	DATA	DESCRIZIONE	ESEGUITO	VERIFICATO	APPROVATO
00	DICEMBRE 2021	PRIMA EMISSIONE	RA	FS	FS


COMMITTENTE: **SINERGIA EWR3 SRL**
 Centro direzionale snc.16 G1
 80143 Napoli (NA), Italia
 P.IVA 09636211212

PROGETTAZIONE:

ING. FULVIO SCIA
 Centro direzionale snc.16 G1
 80143 Napoli (NA), Italia
 email: ing.scia@gmail.com
 tel: +393389055174

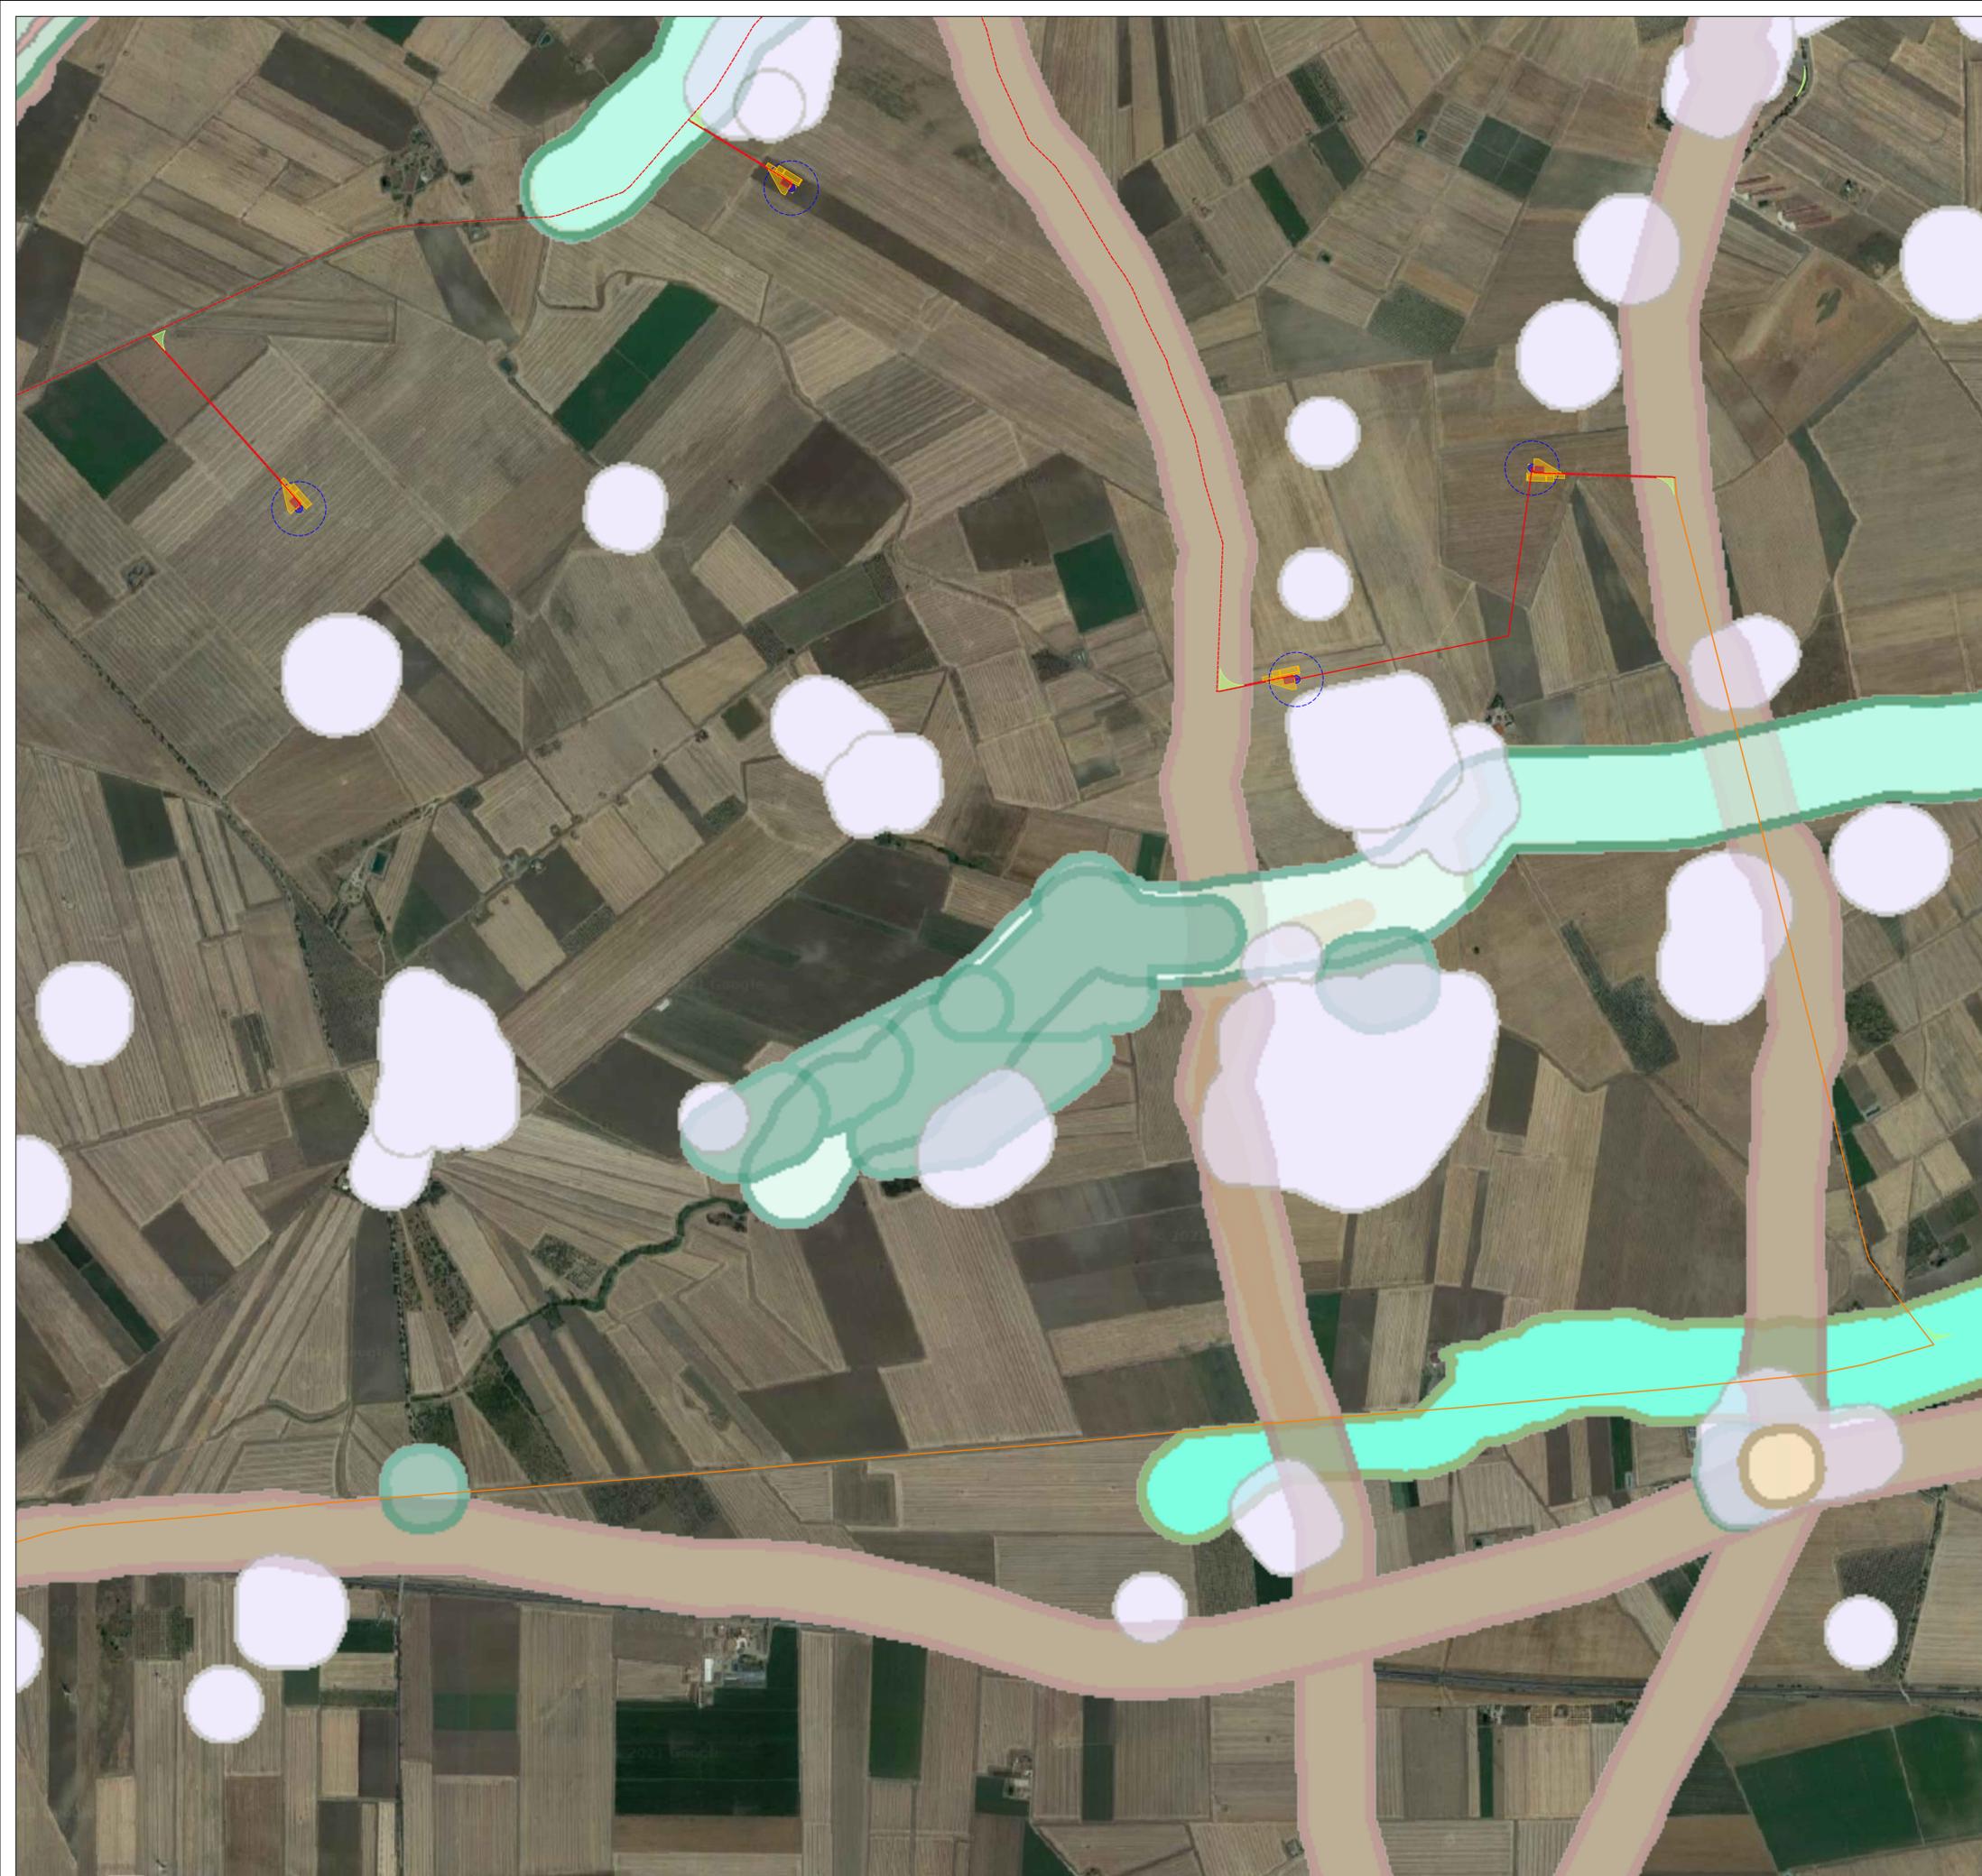

- LEGENDA**
- Plinto di fondazione
 - Piazzola definitiva
 - Piazzola temporanea
 - Ingombro rotore
 - Viabilità di nuova realizzazione permanente
 - Viabilità di nuova realizzazione temporanea
 - Cavidotto MT interno
 - Cavidotto MT esterno
 - Sottostazione Utente
 - Sottostazione Terna
- AREE NON IDONEE**
- Arete Protette Nazionali-Regionali
- Riserva Statale
 - Parco Nazionale
 - Parco Naturale Regionale
 - Riserva Naturale Regionale Orientata
 - Area Naturale Montia Protetta
 - Riserva Naturale Marina
- Beni Culturali con 100 m. (parte II D.Lgs.42/04)
- Grotte con buffer di 100 m.
 - Versanti
- Immobili e aree dichiarate di notevole interesse pubblico (art. 136 D.Lgs.42/04)
- Interazioni con PIP - I Paduli
 - Lame e gravine
- Segnalazioni Carta dei Beni con buffer di 100 m.
- SIU UNESCO
- ALBERGELLO
 - ANCIORA
 - MONTE
- Zona Ramar
- Interazione con legge 142/1999
 - Mole con buffer di 300 m.
 - Punt. Torrelli e care d'acqua fino a 100 m.
 - Torrelli con buffer di 300 m.

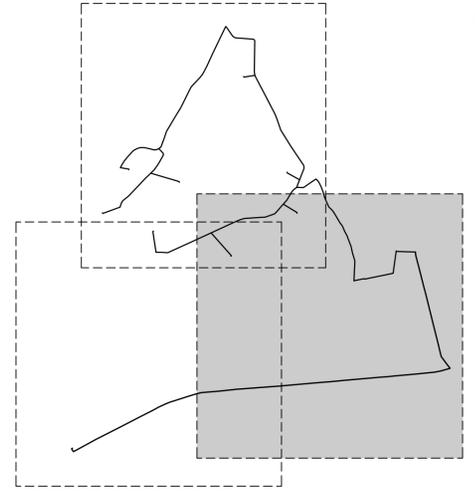

COMUNE DI ASCOLI SATRIANO
 PROVINCIA DI FOGGIA

Progetto per la costruzione di un impianto di produzione di energia elettrica da fonte eolica costituita da 10 aerogeneratori con potenza complessiva di 60MW e opere di connessione alla RTN, sito nel comune di Ascoli Satriano (FG), in località "Lagnano"

PROGETTO DEFINITIVO
Inquadramento su Aree non Idonee FER (3 di 4)

COD. ID.	Nome file	Rev.	Data	Descrizione	N. elaborato	Data	Scala
00		00	DICEMBRE 2021	PRIMA EMISSIONE	4.2.8.1	12/2021	1:15.000

REVISIONI						
REV.	DATA	DESCRIZIONE	ESEGUITO	VERIFICATO	APPROVATO	
00	DICEMBRE 2021	PRIMA EMISSIONE	RA	FS	FS	

COMMITTENTE: **SINERGIA EWR3 SRL**
 Centro direzionale snc.16 G1
 80143 Napoli (NA), Italia
 P.IVA 096362112

PROGETTAZIONE:
ING. FULVIO SCIA
 Centro direzionale snc.16 G1
 80143 Napoli (NA), Italia
 email: ing.scia@gmail.com
 tel: +39338605174



- LEGENDA**
- Plinto di fondazione
 - Piazzola definitiva
 - Piazzola temporanea
 - Ingombro rotore
 - Viabilità di nuova realizzazione permanente
 - Viabilità di nuova realizzazione temporanea
 - Cavidotto MT interno
 - Cavidotto MT esterno
 - Sottostazione Utente
 - Sottostazione Terna
- AREE NON IDONEE**
Aree Protette Nazionali-Regionali
- Riserva Statale
 - Parco Nazionale
 - Parco Naturale Regionale
 - Parco Naturale Regionale Orientato
 - Area Naturale Marina Protetta
 - Riserva Naturale Marina
 - Beni Culturali con 100 m. (parte II D.Lgs.42/04)
 - Grotte con buffer di 100 m.
 - Versanti
 - Immobili e aree dichiarate di notevole interesse pubblico (art. 136 D.Lgs.43/04)
 - Intersezioni con P.P. - I Paduli
 - Lame e gravine
 - Segnalatori Carta dei Beni con buffer di 100 m.
- SALINESCO**
- SALINESCO
 - SALINESCO</