

- LEGENDA**
- Pilto di fondazione
  - Piazzola definitiva
  - Piazzola temporanea
  - Ingombro rotore
  - Viabilità di nuova realizzazione permanente
  - Viabilità di nuova realizzazione temporanea
  - Cavidotto MT interno
  - Cavidotto MT esterno
  - Sottostazione Utente
  - Sottostazione Terna

- PTA TAV A**
- Zone di protezione speciale idrogeologica "A"
  - Zone di protezione speciale idrogeologica "B"
  - Zone di protezione speciale idrogeologica "C"
  - Zone di protezione speciale idrogeologica "D"
  - Limiti del Parco del Gargano
  - Limiti del Parco dell'Alta Murgia
  - Pozzi di approvvigionamento potabile (AQP)
  - Limiti amministrativi regionali



**COMUNE DI ASCOLI SATRIANO**  
 PROVINCIA DI FOGGIA

Progetto per la costruzione di un impianto di produzione di energia elettrica da fonte eolica costituita da 10 aerogeneratori con potenza complessiva di 60MW e opere di connessione alla RTN, sito nel comune di Ascoli Satriano (FG), in località "Lagnano"

**PROGETTO DEFINITIVO**

Inquadramento su PTA (1 di 3)

COD. ID.				
Livello prog.		Tipo documentazione	N. elaborato	Data
PD		Definitiva	4.3.7.2	12/2021
Scala				1:100.000


Nome file

REVISIONI					
REV.	DATA	DESCRIZIONE	ESEGUITO	VERIFICATO	APPROVATO
00	DICEMBRE 2021	PRIMA EMISSIONE	GS	FS	FS

COMMITTENTE: **SINERGIA EWR3 SRL**  
 Centro direzionale snc.16 G1  
 80143 Napoli (NA), Italia  
 P.IVA 096362112



PROGETTAZIONE:  
**ING. FULVIO SCIA**  
 Centro direzionale snc.16 G1  
 80143 Napoli (NA), Italia  
 email: ing.scia@gmail.com  
 tel: +393388055174

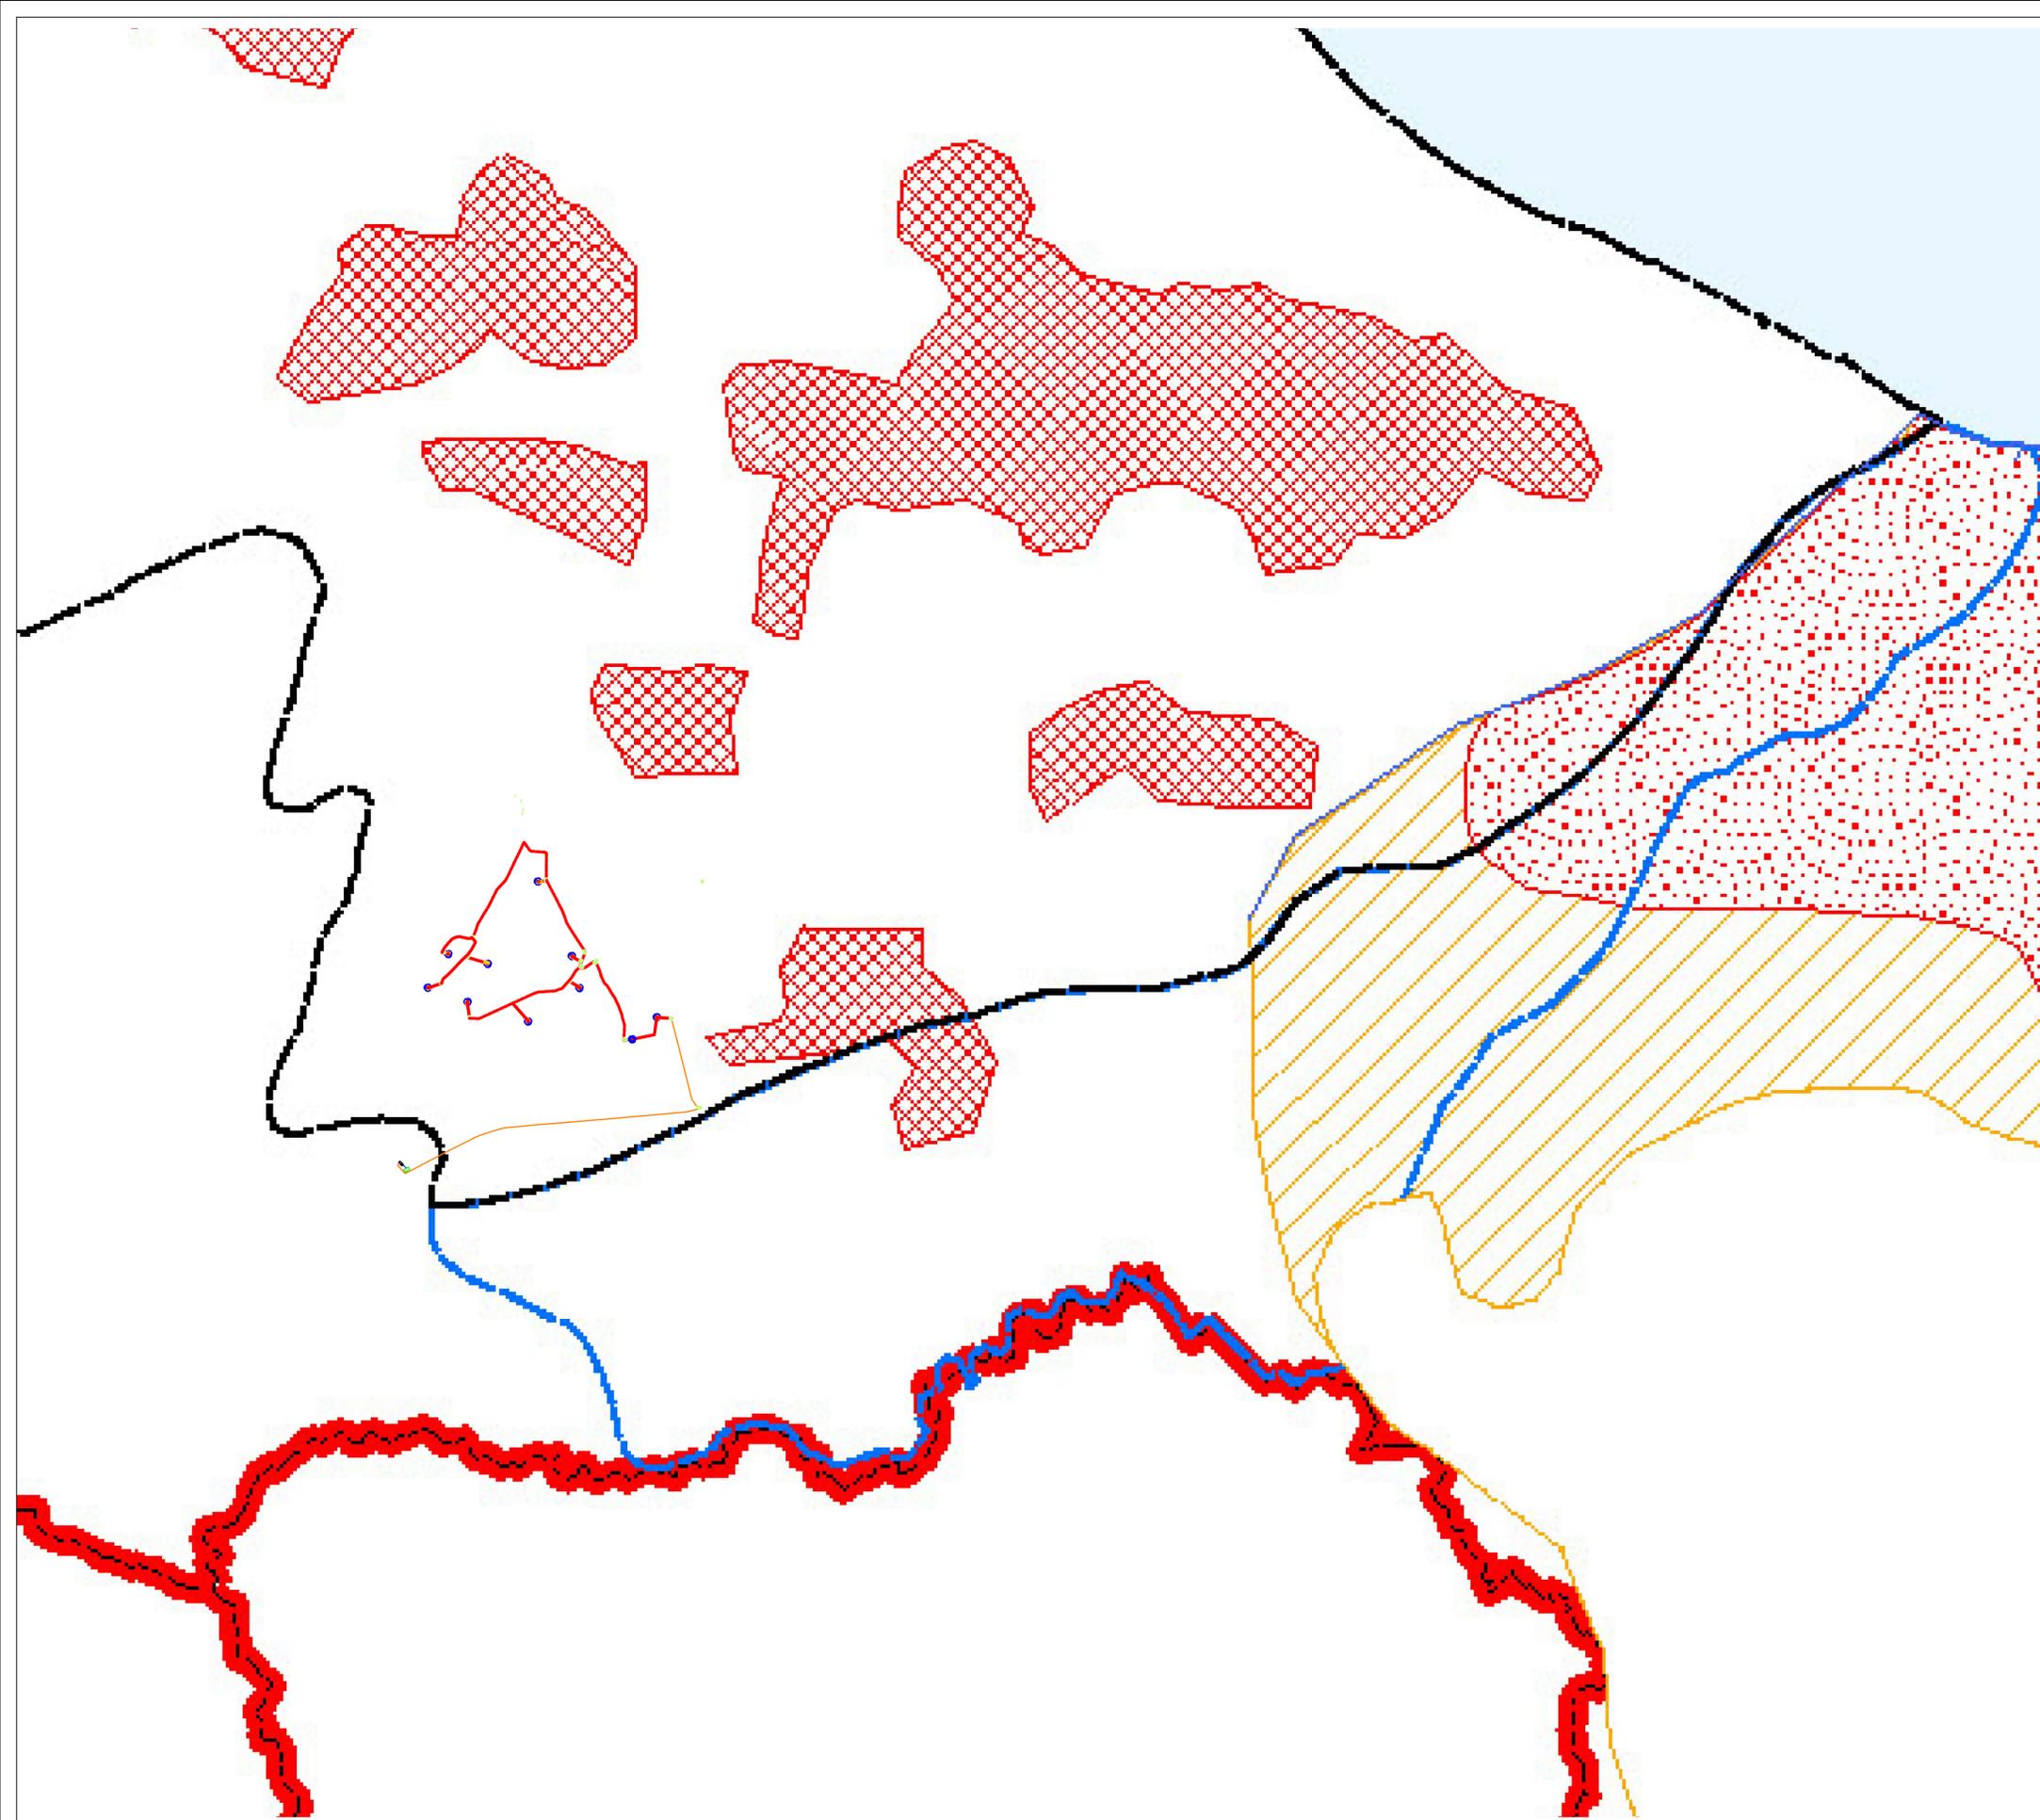

- LEGENDA**
- Pilto di fondazione
  - Piazzola definitiva
  - Piazzola temporanea
  - Ingombro rotore
  - Viabilità di nuova realizzazione permanente
  - Viabilità di nuova realizzazione temporanea
  - Cavidotto MT interno
  - Cavidotto MT esterno
  - Sottostazione Utente
  - Sottostazione Terna

- ACQUIFERI CARSIICI**
- ACQUIFERO DELLA MURCIA
  - ACQUIFERO DEL GARIBANO
  - ACQUIFERO DEL SALENTO
  - AREE VULNERABILI DA CONTAMINAZIONE SALINA
  - AREE DI TUTELA QUALITÀ QUANTITATIVA
- ACQUIFERI POROSI**
- ACQUIFERO ALLUVIONALE BASSA VALLE DELL'OFANTO
  - ACQUIFERO ALLUVIONALE BASSA VALLE FORTORE
  - ACQUIFERO SUPERFICIALE DEL TIVOLENE
  - AREE DI TUTELA QUANTITATIVA
- Limiti amministrativi regionali



**COMUNE DI ASCOLI SATRIANO**  
PROVINCIA DI FOGGIA

Progetto per la costruzione di un impianto di produzione di energia elettrica da fonte eolica costituita da 10 aerogeneratori con potenza complessiva di 60MW e opere di connessione alla RTN, sito nel comune di Ascoli Satriano (FG), in località "Lagnano"

**PROGETTO DEFINITIVO**

Inquadramento su PTA (2 di 3)

COD. ID.				
Livello prog.	Tipologia documentazione	N. elaborato	Data	Scala
PD	Definitiva	4.3.7.2	12/2021	1:100.000

Nome file

REVISIONI					
REV.	DATA	DESCRIZIONE	ESEGUITO	VERIFICATO	APPROVATO
00	DICEMBRE 2021	PRIMA EMISSIONE	GS	FS	FS

COMMITTENTE: **SINERGIA EWR3 SRL**  
 Centro direzionale snc. Is G1  
 80143 Napoli (NA), Italia  
 P.IVA 09628021212



PROGETTAZIONE:

**ING. FULVIO SCIA**  
 Centro direzionale snc. Is G1  
 80143 Napoli (NA), Italia  
 email: ing.scia@gmail.com  
 tel: +393388055174



- LEGENDA**
- Plinto di fondazione
  - Piazzola definitiva
  - Piazzola temporanea
  - Ingombro rotore
  - Viabilità di nuova realizzazione permanente
  - Viabilità di nuova realizzazione temporanea
  - Cavidotto MT interno
  - Cavidotto MT esterno
  - Sottostazione Utente
  - Sottostazione Terna

- PTA TAV A**
- Zone di protezione speciale idrogeologica "A"
  - Zone di protezione speciale idrogeologica "B"
  - Zone di protezione speciale idrogeologica "C"
  - Zone di protezione speciale idrogeologica "D"
  - Limiti del Parco del Gargano
  - Limiti del Parco dell'Alta Murgia
  - Pozzi di approvvigionamento potabile (AQP)
  - Limiti amministrativi regionali



**COMUNE DI ASCOLI SATRIANO**  
 PROVINCIA DI FOGGIA

**Progetto per la costruzione di un impianto di produzione di energia elettrica da fonte eolica costituita da 10 aerogeneratori con potenza complessiva di 60MW e opere di connessione alla RTN, sito nel comune di Ascoli Satriano (FG), in località "Lagnano"**

**PROGETTO DEFINITIVO**

Inquadramento su PTA (3 di 3)

COD. ID.				
Livello prog.	Tipologia documentazione	N. elaborato	Data	Scala
PD	Definitiva	4.3.7.2	12/2021	1:100.000

Nome file

REVISIONI					
REV.	DATA	DESCRIZIONE	ESEGUITO	VERIFICATO	APPROVATO
00	DICEMBRE 2021	PRIMA EMISSIONE	GS	FS	FS

COMMITTENTE: **SINERGIA EWR3 SRL**  
 Centro direzionale snc.16 G1  
 80143 Napoli (NA), Italia  
 P.V.A. 09638021212

PROGETTAZIONE:  
**ING. FULVIO SCIA**  
 Centro direzionale snc.16 G1  
 80143 Napoli (NA), Italia  
 email: ing.scia@gmail.com  
 tel: +393389055174