



Interferenze con altri progetti Scala 1:20.000
(fonte: google heart)

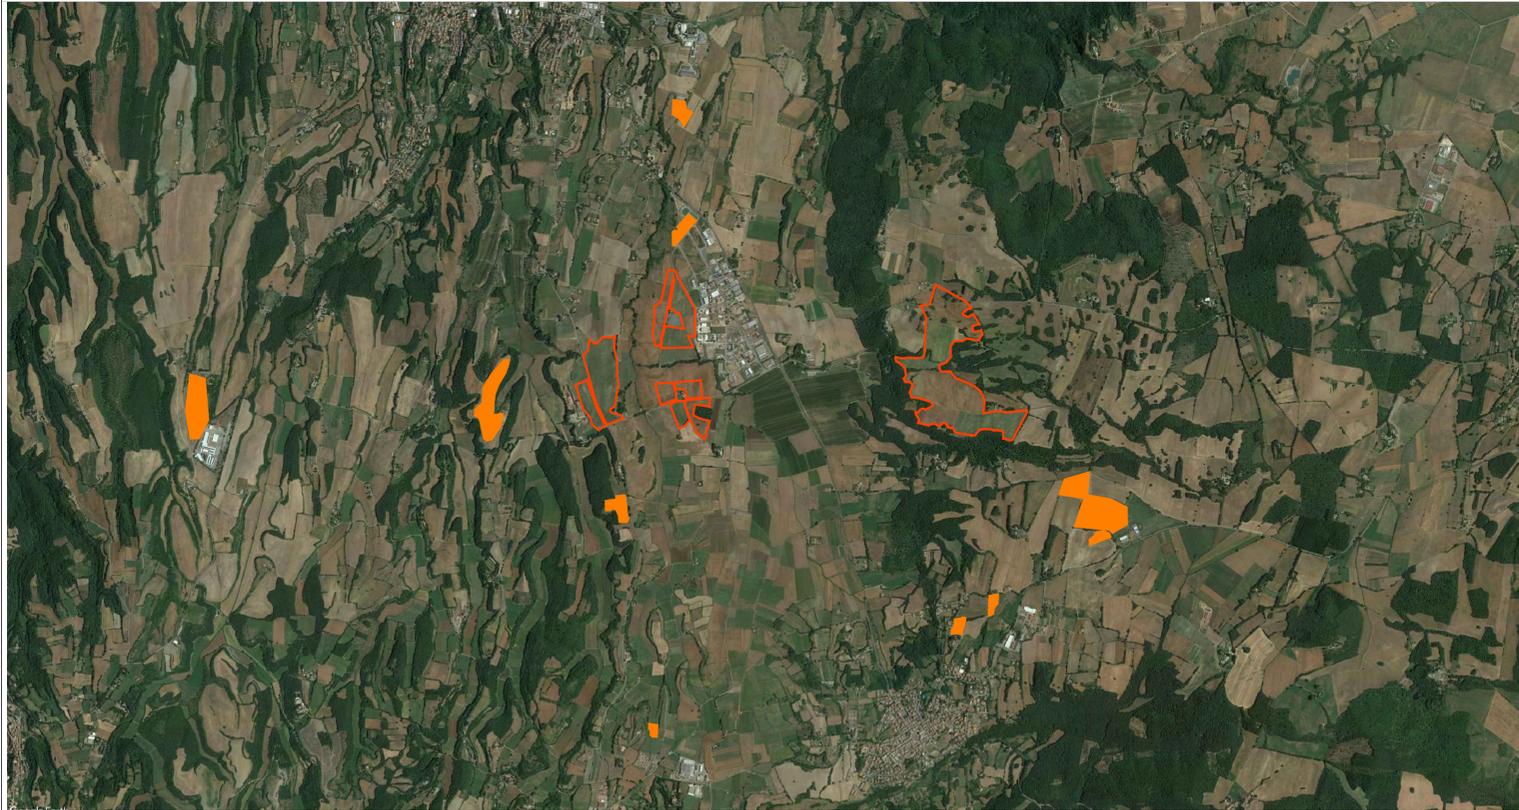

- Area di progetto
- Fotovoltaici esistenti nell'area

Interferenze con altri impianti Scala 1:10.000
(fonte: google heart)

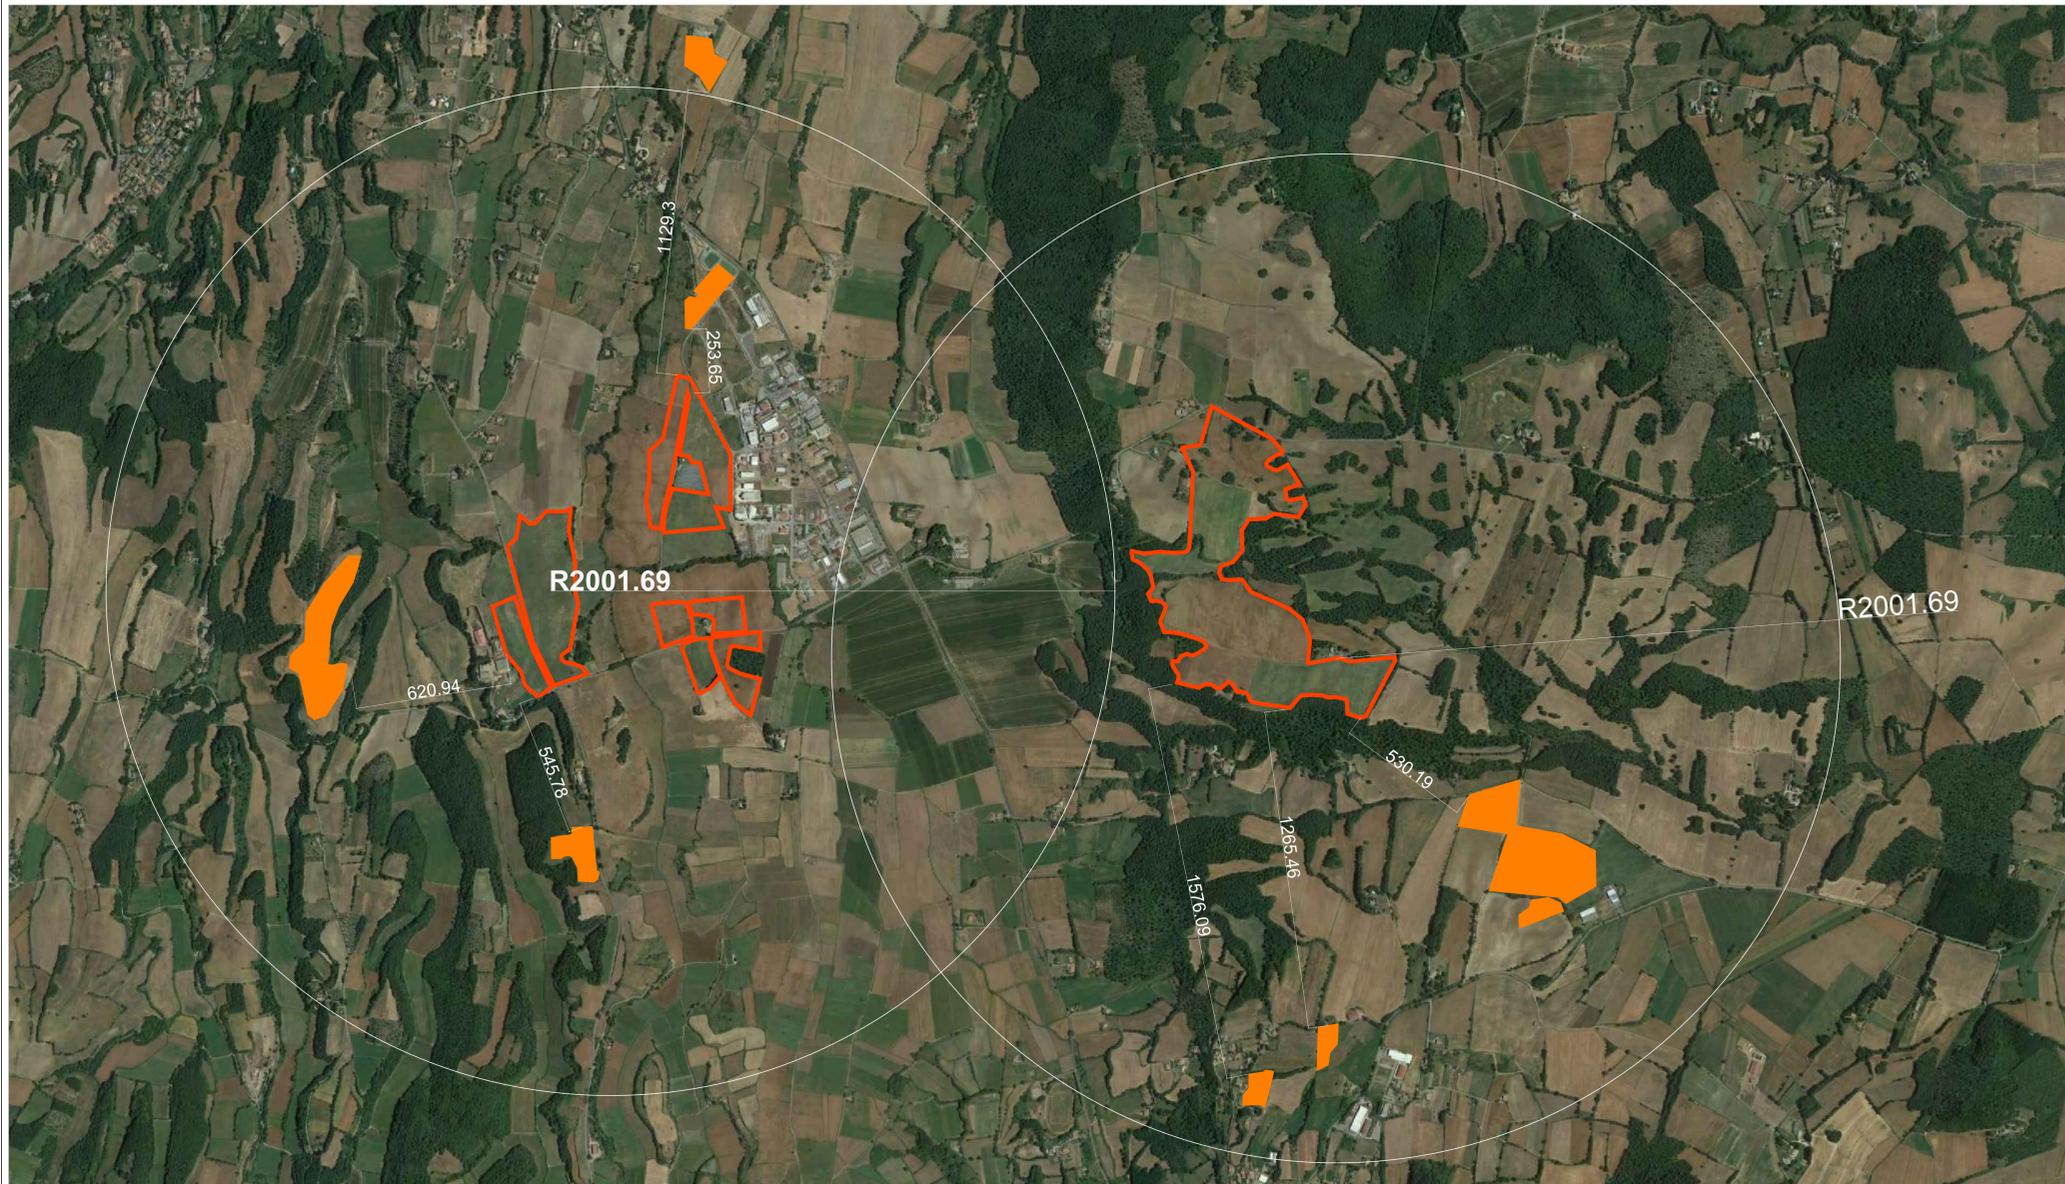

- Area di progetto
- Fotovoltaici esistenti nell'area



REGIONE LAZIO

COMUNE DI ACQUAPENDENTE (VT)



Proponente: **KINGDOM SOLAR 3** Kingdom Solar 3 s.r.l.
Via Olmetto n.8 - 20123 (MI)

Titolo: Interferenze con altri progetti

 <p>progetto verde studio di architettura del paesaggio</p>	<p>N° Elaborato: 16 Cod: Tav_VT_09 Scala: 1:20.000 1:10.000</p>	<p>Progetto dell'inserimento paesaggistico e mitigazione Progettista: Agr. Fabrizio Cembalo Sambiasi Arch. Alessandro Visalli Collaboratori: Agr. Rosa Verde Urb. Patrizia Ruggiero Arch. Anna Sirca Urb. Sara De Rogatis Pais. Rossana Annarozza</p> <p>Progettazione elettrica e civile Progettista: Ing. Rolando Roberto Ing. Marco Balzano Collaboratori: Ing. Simone Bonacini Ing. Giselle Roberto</p> <p>Consulenza geologia Geol. Gaetano Ciccarelli Consulenza archeologia Arch. Concetti Costa</p>
---	-----------------------------------------------------------------------------	---

Rev.	descrizione	data	formato	elaborato da	controllato da	approvato da
		Luglio 2021	A0	Patrizia Ruggiero	Alessandro Visalli	Fabrizio Cembalo Sambiasi