

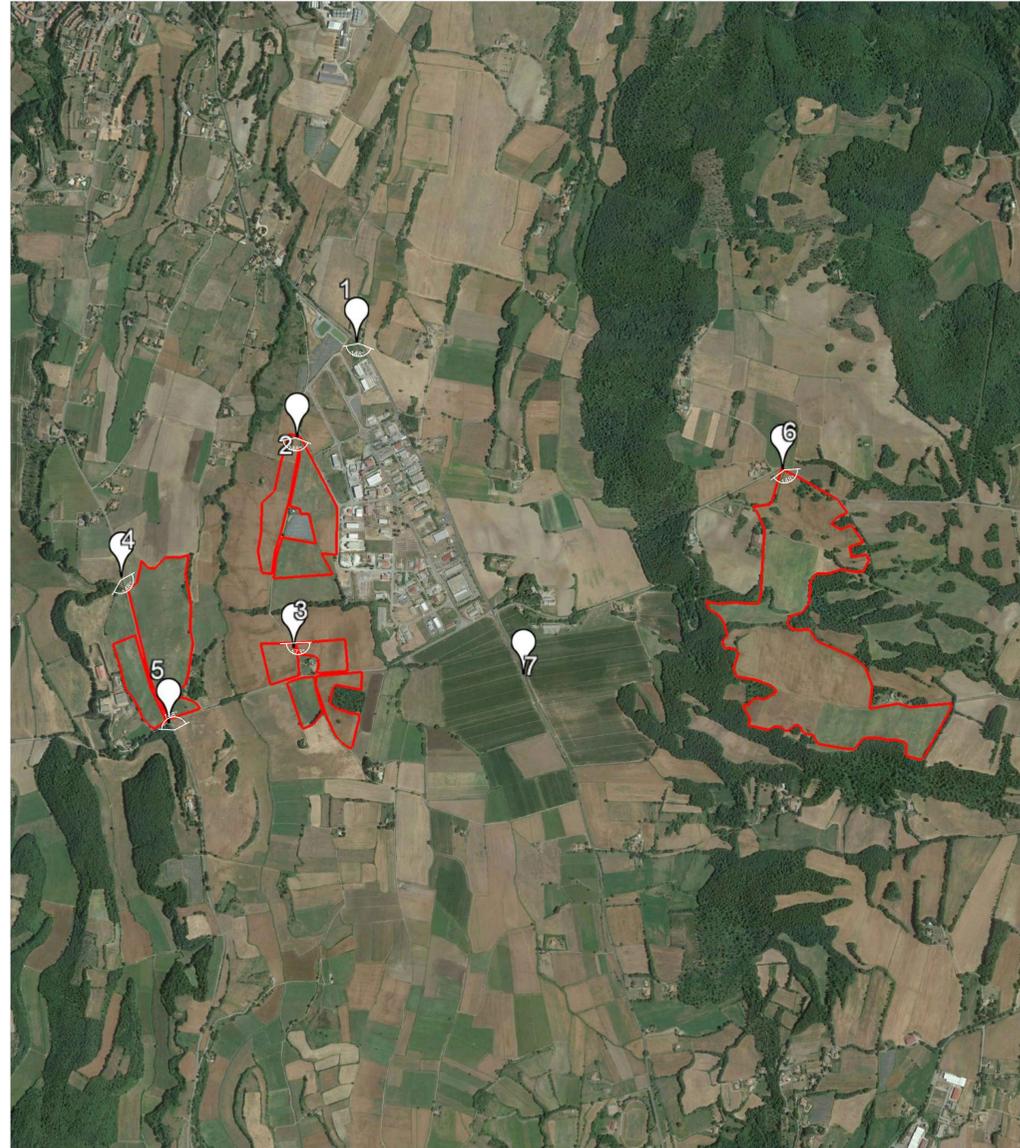


Tavola delle intervisibilità e fotoinserimenti Scala 1: 20.000

(fonte: Regione Lazio)

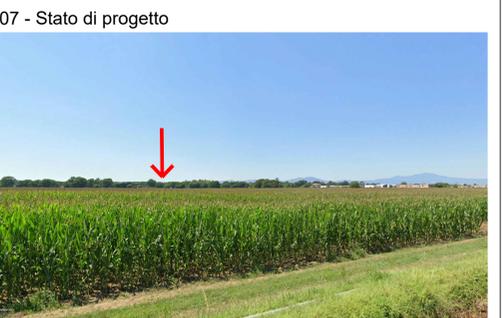

— Area di intervento    📍 Punto di vista    📐 Raggio dell'area di progetto

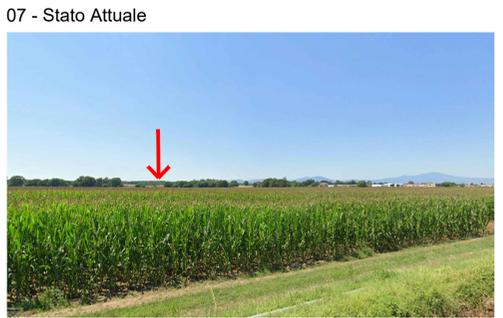



**REGIONE LAZIO**

**COMUNE DI ACQUAPENDENTE (VT)**



Proponente: **KINGDOM SOLAR 3** Kingdom Solar 3 s.r.l.  
Via Olmetto n.8 - 20123 (MI)

Titolo: Tavola delle intervisibilità e fotoinserimenti

	N° Elaborato: 19	<b>Progetto dell'inserimento paesaggistico e mitigazione</b> Progettista: Agr. Fabrizio Cembalo Sambiasi Arch. Alessandro Visalli Collaboratori: Agr. Rosa Verde Urb. Patrizia Ruggiero Arch. Anna Sirica Urb. Sara De Rogatis Paes. Rosanna Annunziata
	Cod: Tav_VT_12	
Scala: 1: 20.000	<b>Progettazione elettrica e civile</b> Progettista: Ing. Rolando Roberto Ing. Marco Balzano Collaboratori: Ing. Simone Bonacini Ing. Giselle Roberto	
tipo di progetto: <input type="radio"/> RILIEVO <input type="radio"/> PRELIMINARE <input checked="" type="radio"/> DEFINITIVO <input type="radio"/> ESECUTIVO	<b>Consulenza geologia</b> Geol. Gaetano Ciccirelli <b>Consulenza archeologia</b> Archeol. Concetta Costa	

Rev.	descrizione	data	formato	elaborato da	controllato da	approvato da
		Luglio 2021	A1 +	Anna Sirica	Alessandro Visalli	Fabrizio Cembalo Sambiasi