Progetto del Verde: Dettagli tipologici

Stralcio Planimetrico scala 1:5000

Lotto Campo Morino

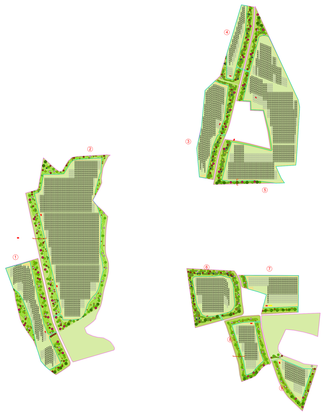

STUDIO SOLARE : Proiezione del cono d'ombra e posizionamento della vegetazione

Inclinazione solare critica 30°

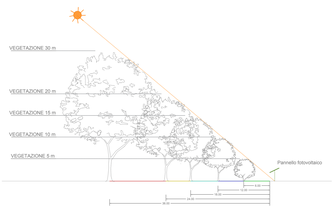

Ricovero animali da pascolo

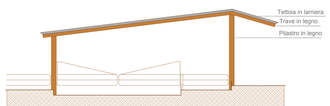

Area 1 scala 1:200

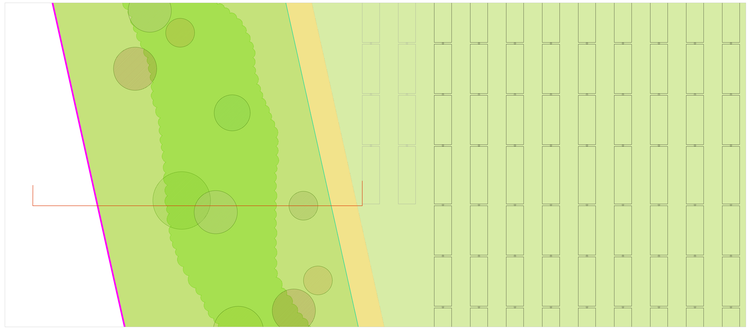

Area 2 scala 1:200

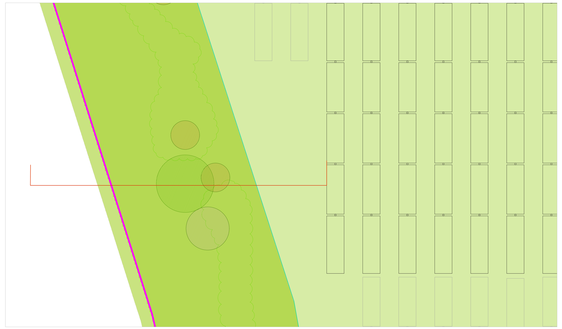

Area 3 scala 1:200

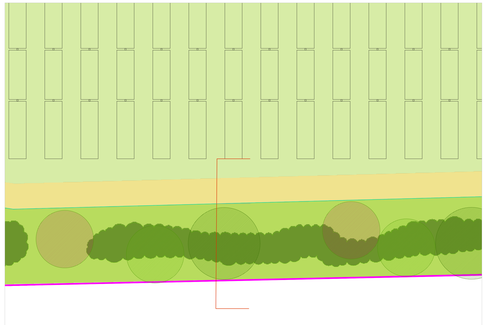

Dettaglio 1 scala 1:100

MITIGAZIONE ALL'IMPIANTO

Fascia di mitigazione: Sesto d'impianto random

MITIGAZIONE TRASCORSI 10 ANNI

Fascia di mitigazione: Sesto d'impianto random

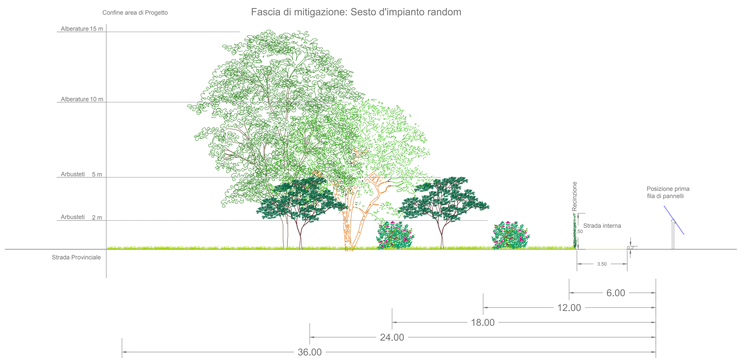

Dettaglio 2 scala 1:100

MITIGAZIONE ALL'IMPIANTO

Fascia di mitigazione: Sesto d'impianto random

MITIGAZIONE TRASCORSI 10 ANNI

Fascia di mitigazione: Sesto d'impianto random

Dettaglio 3 scala 1:100

MITIGAZIONE ALL'IMPIANTO PER CONFINE ESPOSTO A SUD

Fascia di mitigazione: Sesto d'impianto random

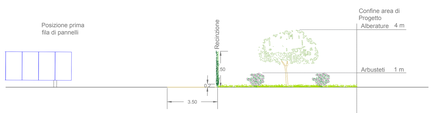

MITIGAZIONE TRASCORSI 10 ANNI PER CONFINE ESPOSTO A SUD

Fascia di mitigazione: Sesto d'impianto random

REGIONE LAZIO

COMUNE DI ACQUAPENDENTE (VT)

Proponente: KINGDOM SOLAR 3

Kingdom Solar 3 s.r.l.
Via Olmetto n.8 - 20123 (MI)

Titolo: Progetto del Verde:Dettagli tipologici

progetto verde
studio di architettura del paesaggio

N° Elaborato: 23

Cod: Tav_VT_16

Scala: Varie

AEDES GROUP ENGINEERING

MARE RINNOVABILI

Tipo di progetto:
○ RILIEVO
○ PRELIMINARE
● DEFINITIVO
○ ESECUTIVO

Progetto dell'inserimento paesaggistico e mitigazione

Progettista:
Agr. Fabrizio Cembalo Sambiase
Arch. Alessandro Visali

Collaboratori:
Dott. Rosa Verde
Ud. Fosca Maggiero
Arch. Anna Sirica
Urb. Sara De Rogatis
Paes. Rosanna Annunziata

Progettazione elettr.:

Progettista:
Ing. Rolando Roberto
Ing. Marco Ranieri

Collaboratori:
Ing. Giuseppe Calabrese
Ing. Gisella Roberto

Consulenza geologia
Geol. Gaetano Cocuzzella

Consulenza archeologia
Archeo. Concetta Cosco

Rev.	descrizione	data	formato	elaborato da	controllato da	approvato da
		Luglio 2021	A0 +	Rosanna Annunziata	Rosa Verde	Fabrizio Cembalo Sambiase