

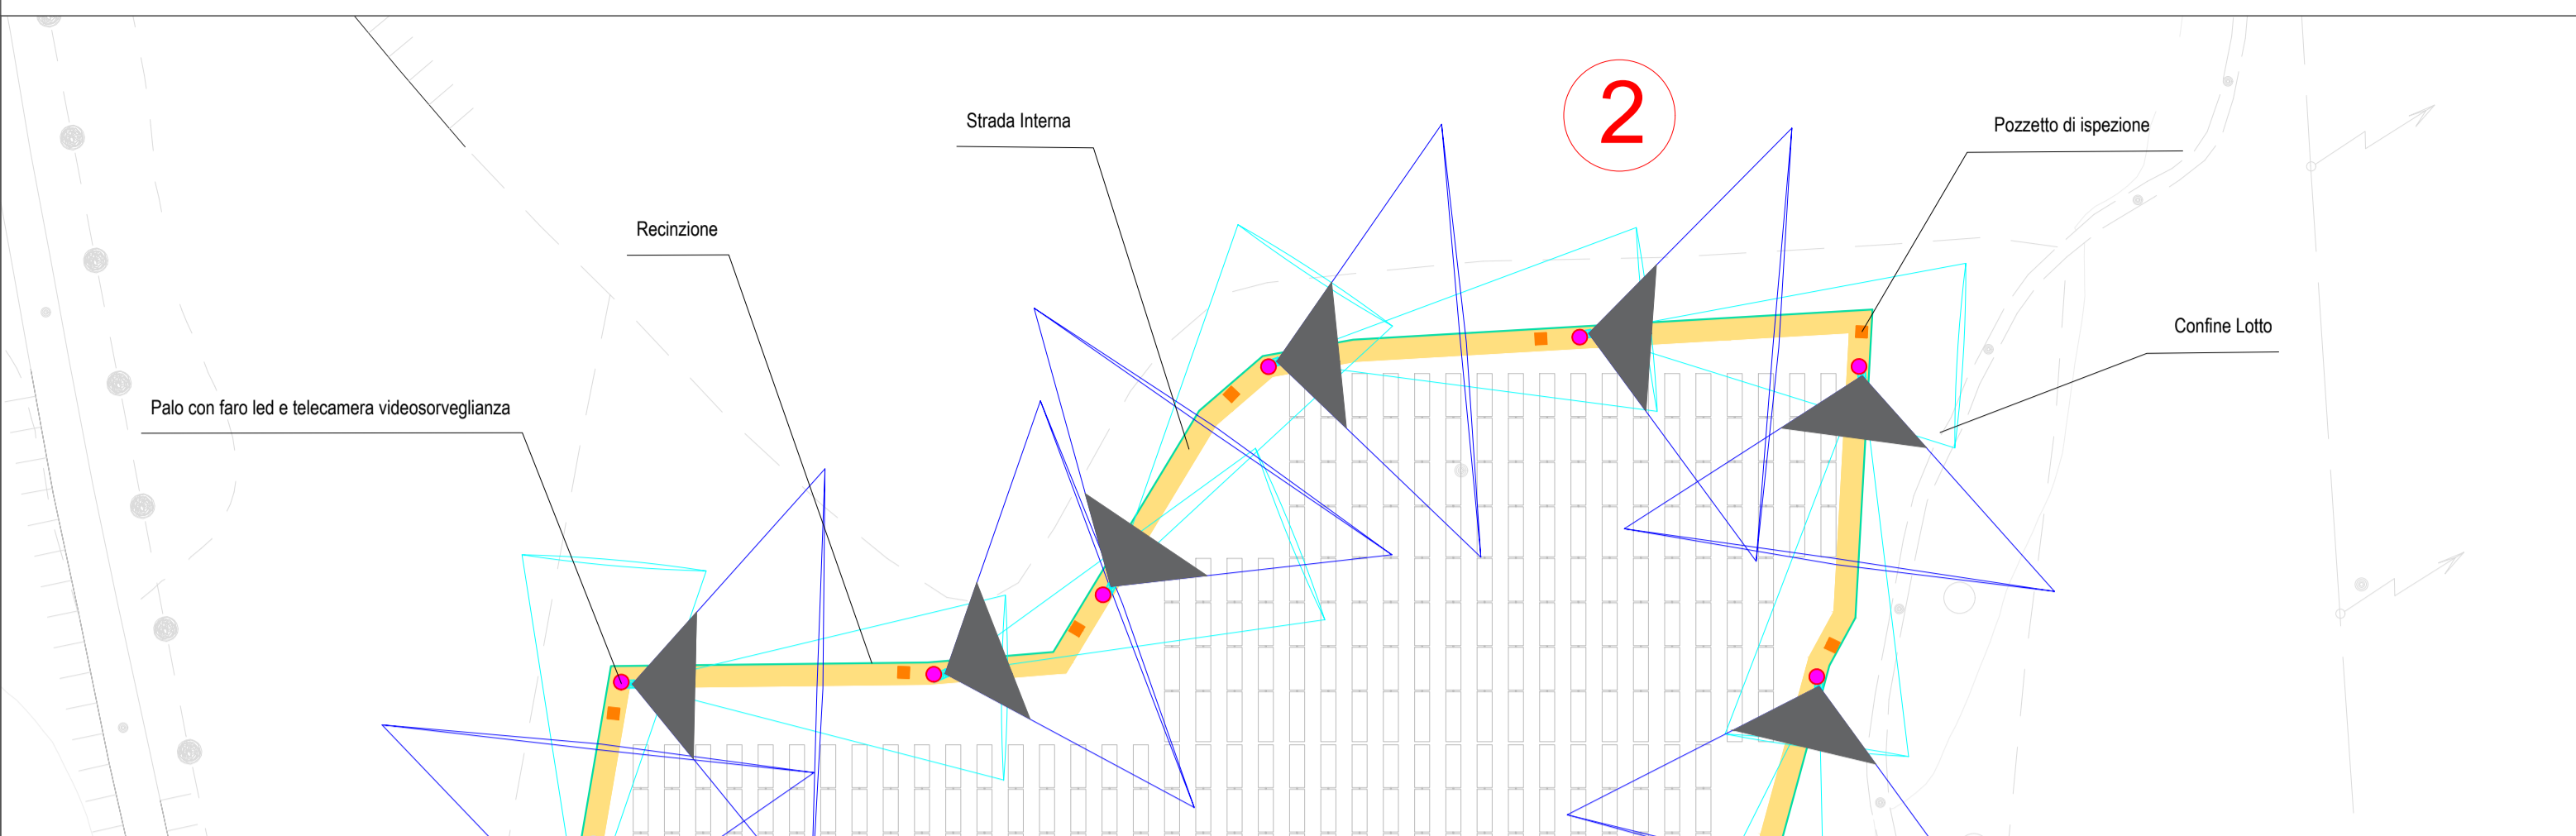



- LEGENDA**
- Confine lotto
 - Recinzione
 - Strada interna
 - Palo con fano led e telecamera per videosorveglianza
 - Pozzetto d' ispezione
 - Telecamera
 - Zona d' ombra

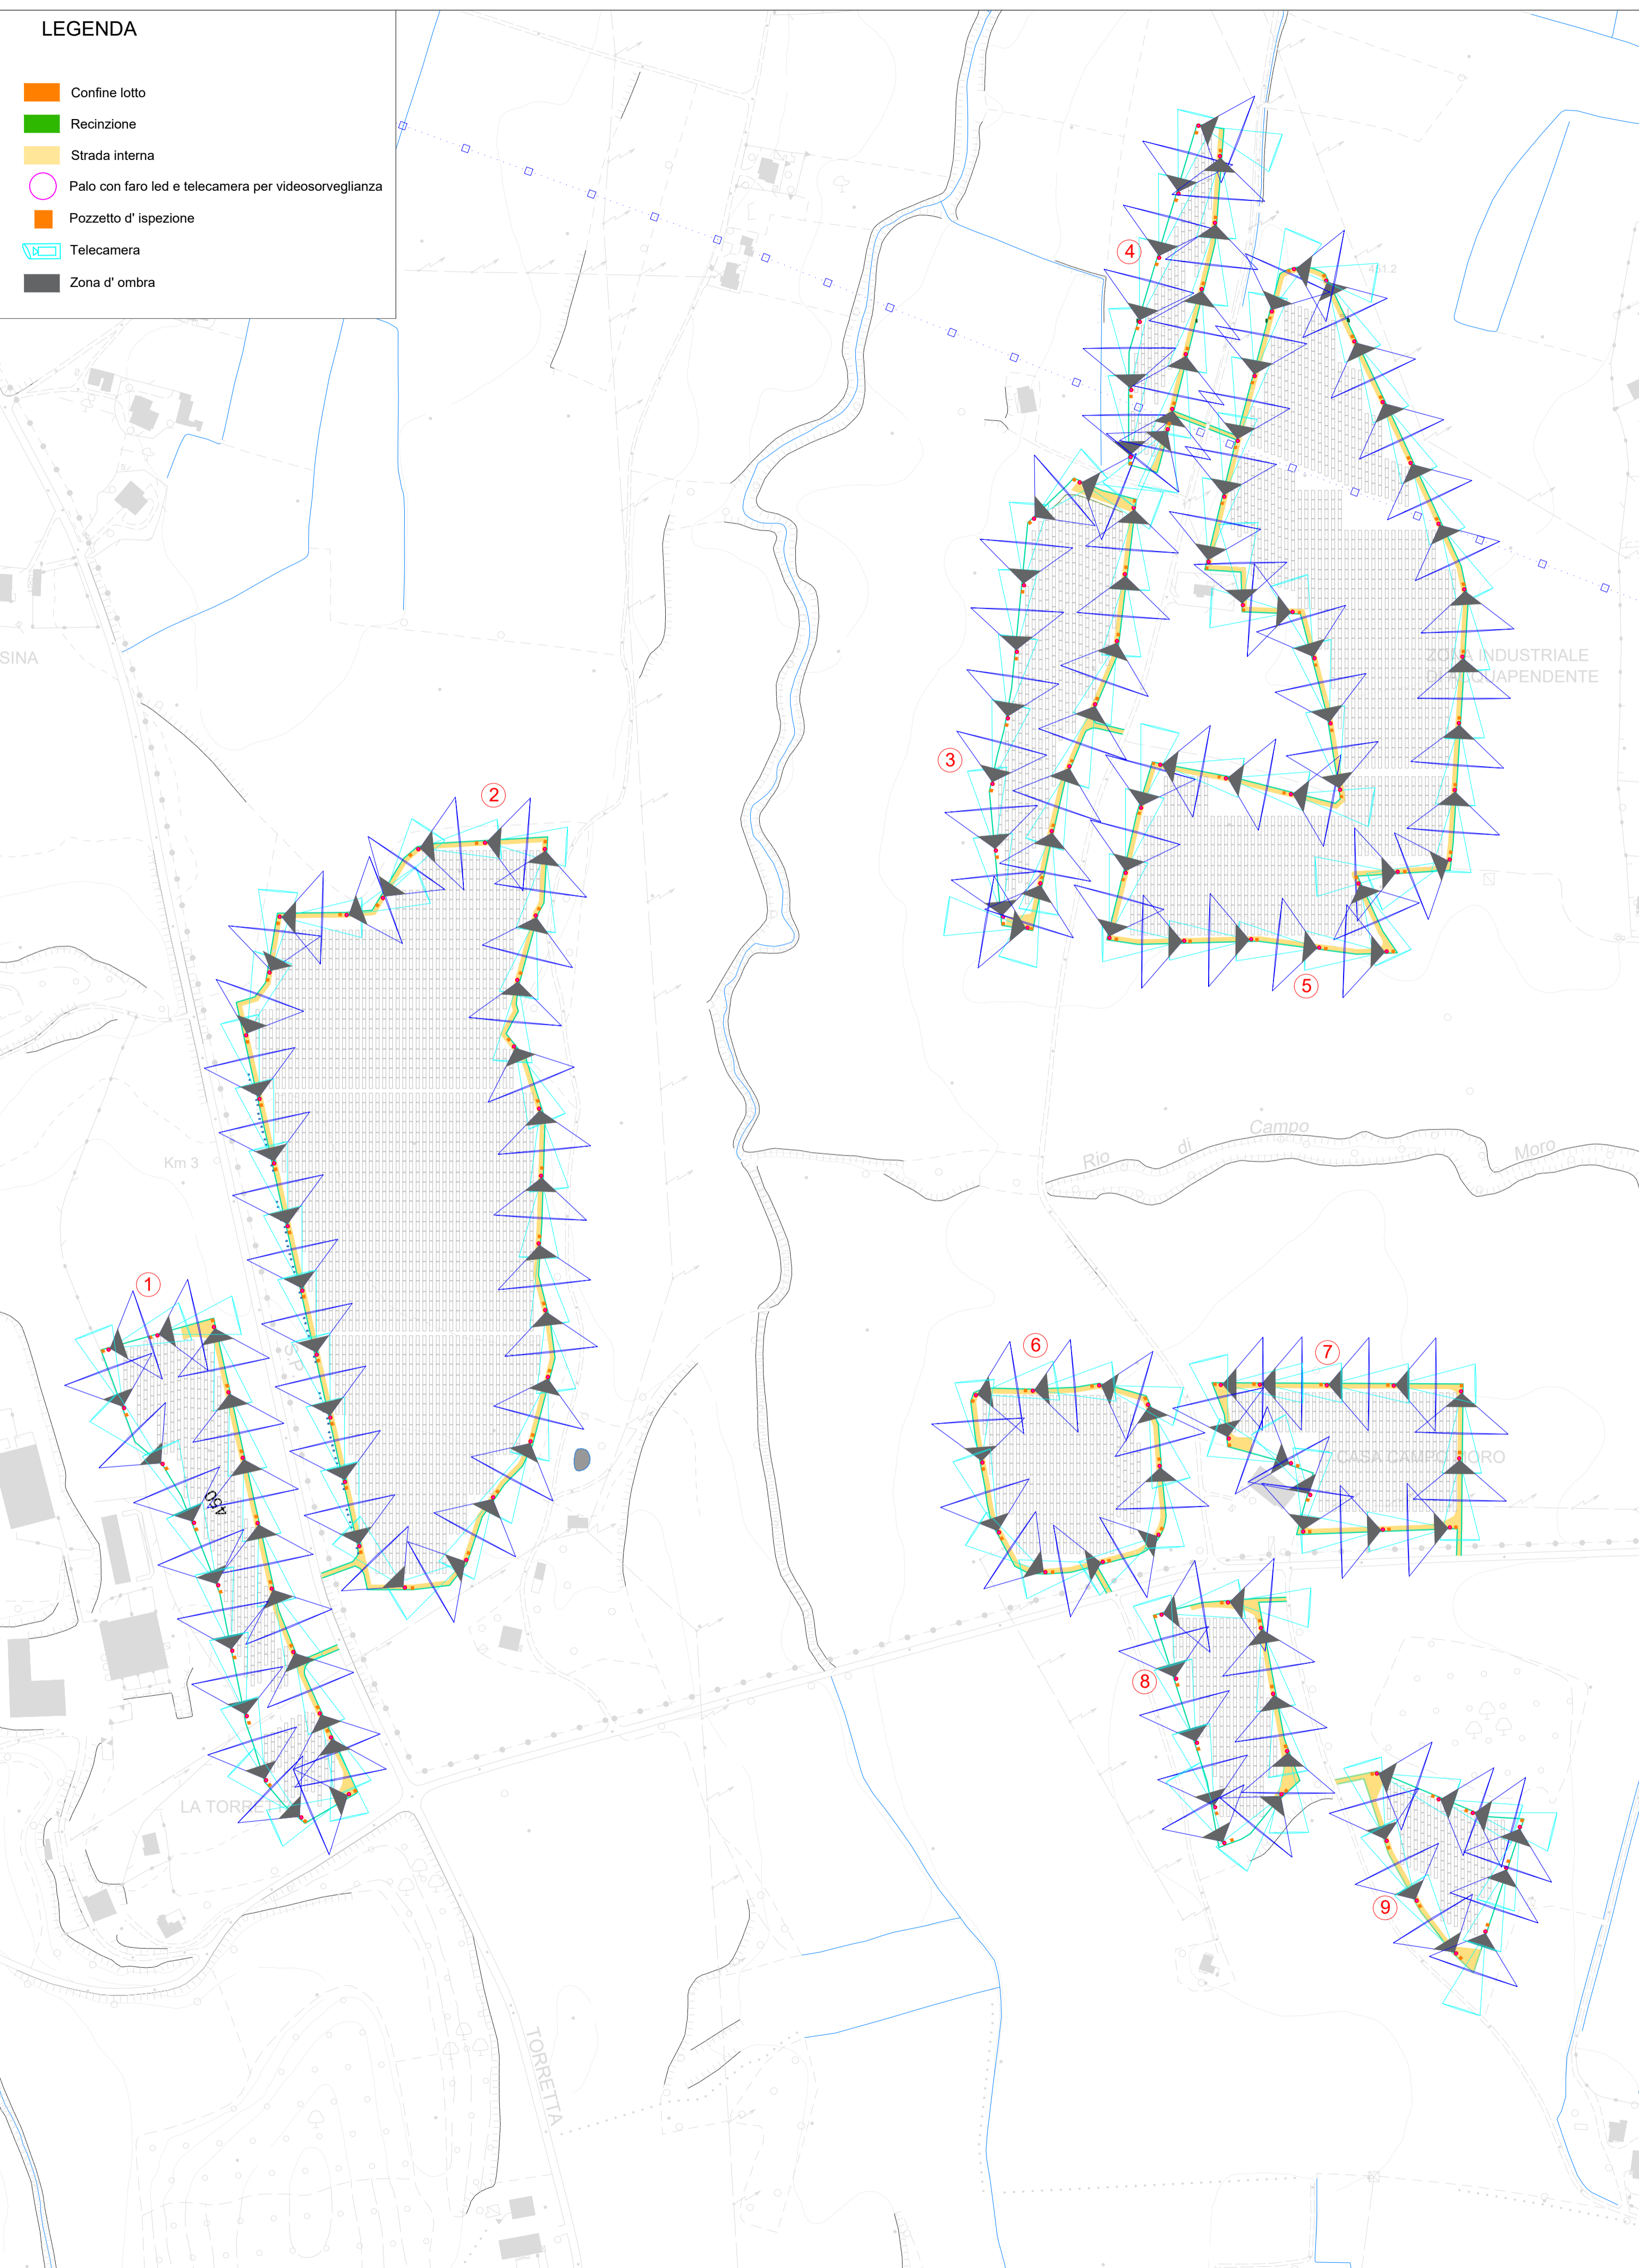


DETTAGLIO VIABILITA' INTERNA SCALA 1 : 25

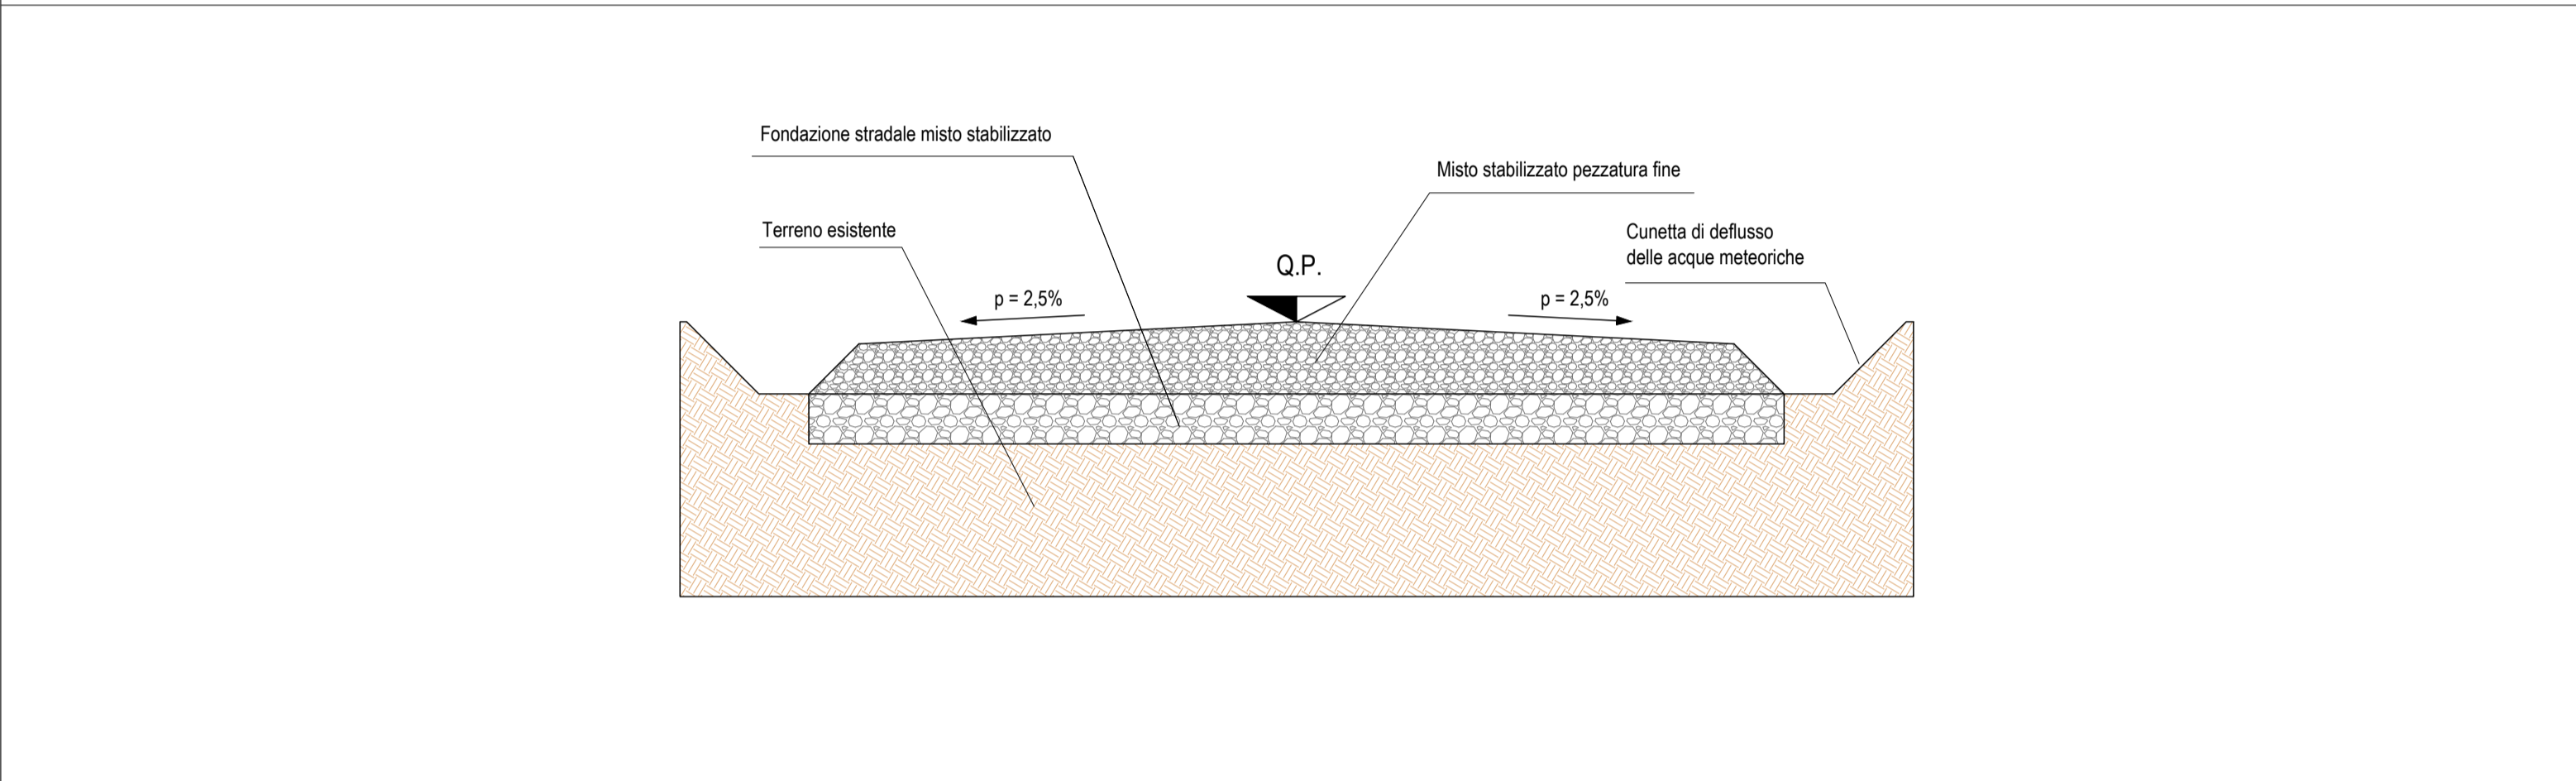


PALO ILLUMINAZIONE E VIDEOSORVEGLIANZA SCALA 1 : 25

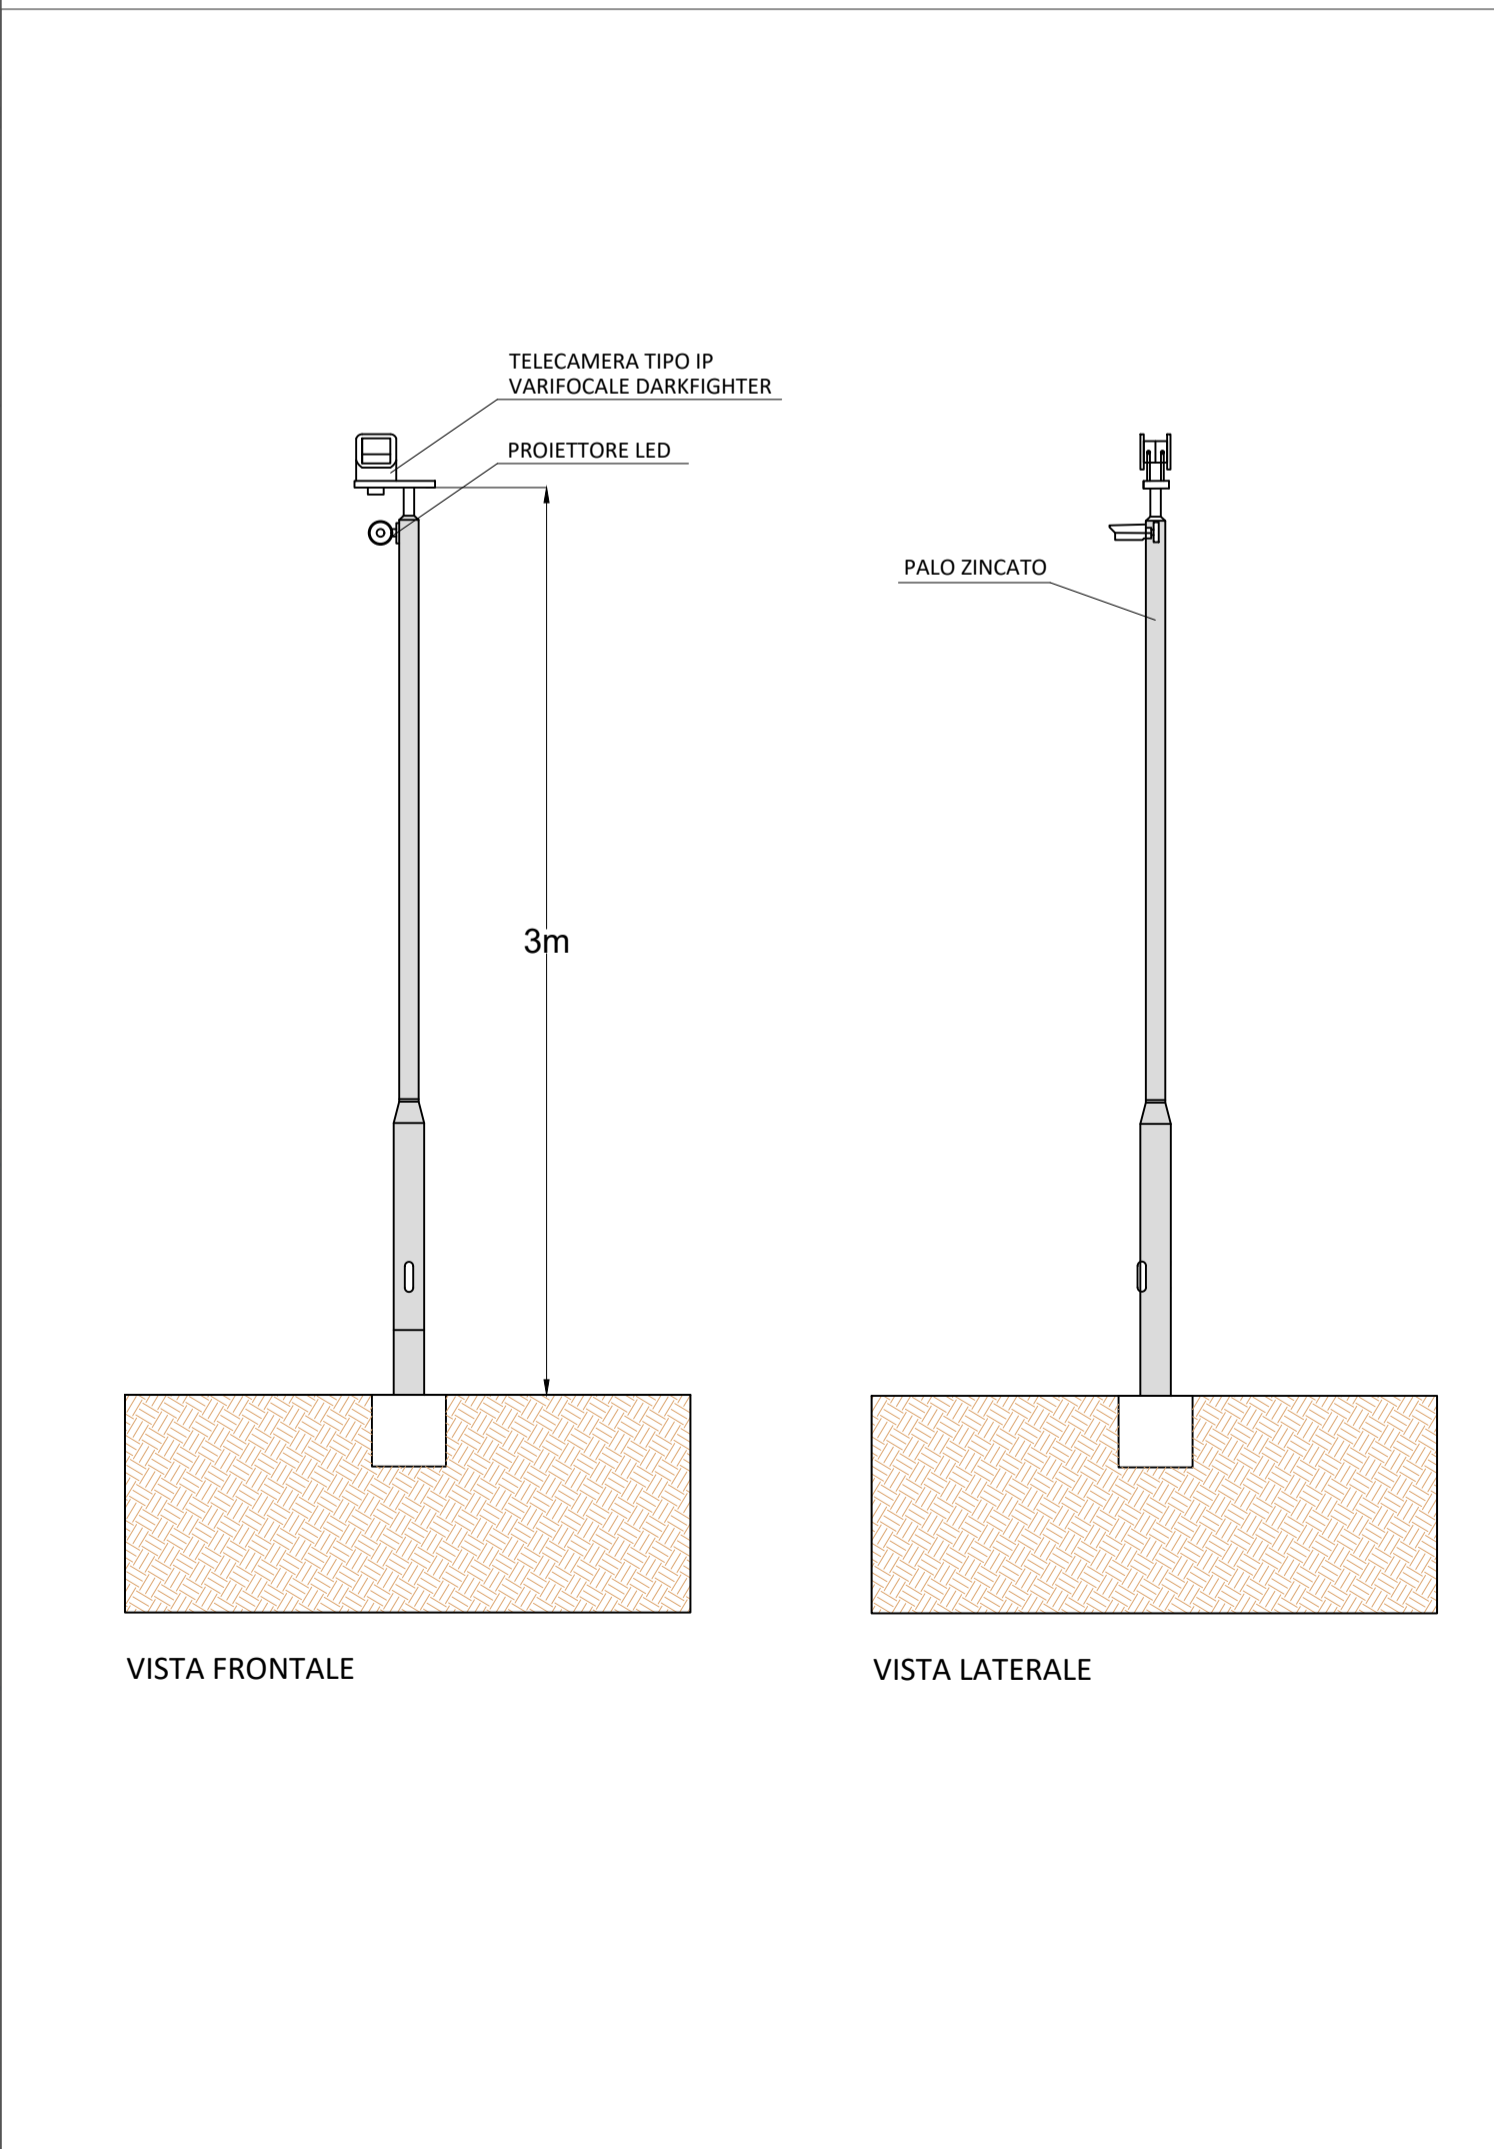



REGIONE LAZIO

COMUNE DI ACQUAPENDENTE (VT)

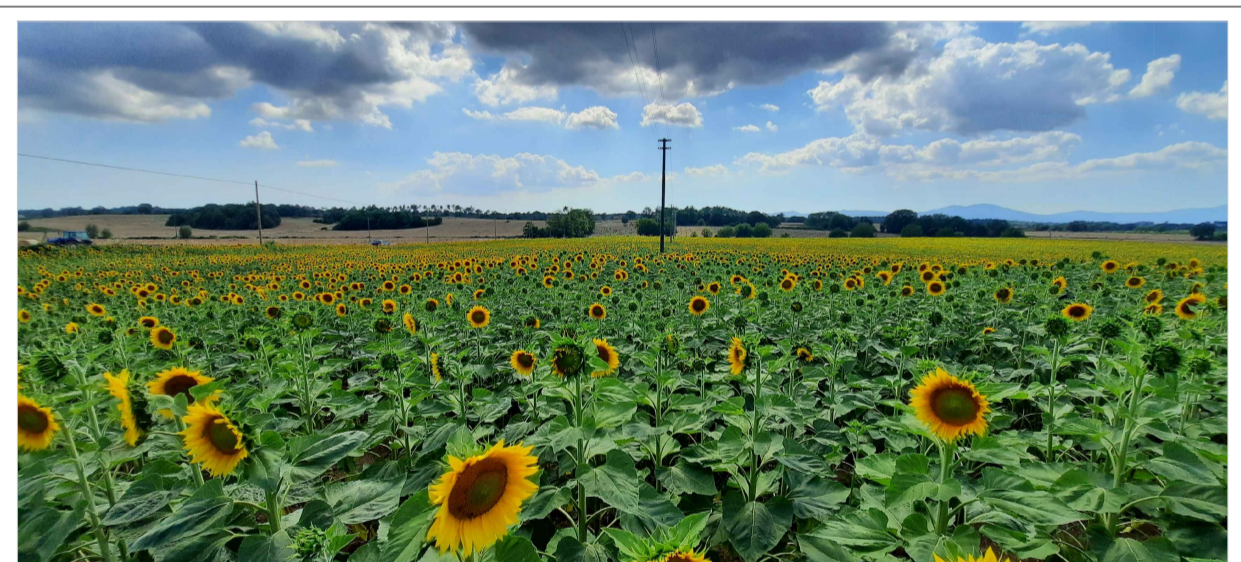

Proponente: **KINGDOM SOLAR 3**

Kingdom Solar 3 s.r.l.
Via Olmetto n.8 - 20123 (MI)

Titolo: Layout recinzione,viabilità,TVCC perimetrale area 1

progetto verde
studio di architettura del paesaggio

N° Elaborato: 51
Cod: Tav_DR_28

Progetto dell'inserimento paesaggistico e mitigazione
Progettista:
Agr. Fabrizio Cembalo Sambiasi
Arch. Alessandro Visalli
Collaboratori:
Agr. Rosa Verde
Urb. Patrizia Ruggiero
Arch. Anna Sirica
Urb. Sara De Rogatis
Paes. Rosanna Annunziata

AEDES GROUP
ENGINEERING

Scala: 1: 3.000
1:1.000
1:25

Progettazione elettrica e civile
Progettista:
Ing. Rolando Roberto
Ing. Marco Balzano
Collaboratori:
Ing. Simone Bonacini
Ing. Giselle Roberto

MARE RINNOVABILI

tipo di progetto:
○ RILIEVO
○ PRELIMINARE
● DEFINITIVO
○ ESECUTIVO

Consulenza geologia
Geol. Gaetano Ciccarelli
Consulenza archeologia
Archeol. Concetta Costa

Rev.	descrizione	data	formato	elaborato da	controllato da	approvato da
		Luglio 2021	A1	Giselle Roberto	Rolando Roberto	Rolando Roberto