



TRACKER PIANTA E PROSPETTO FRONTALE - SC.:1:100

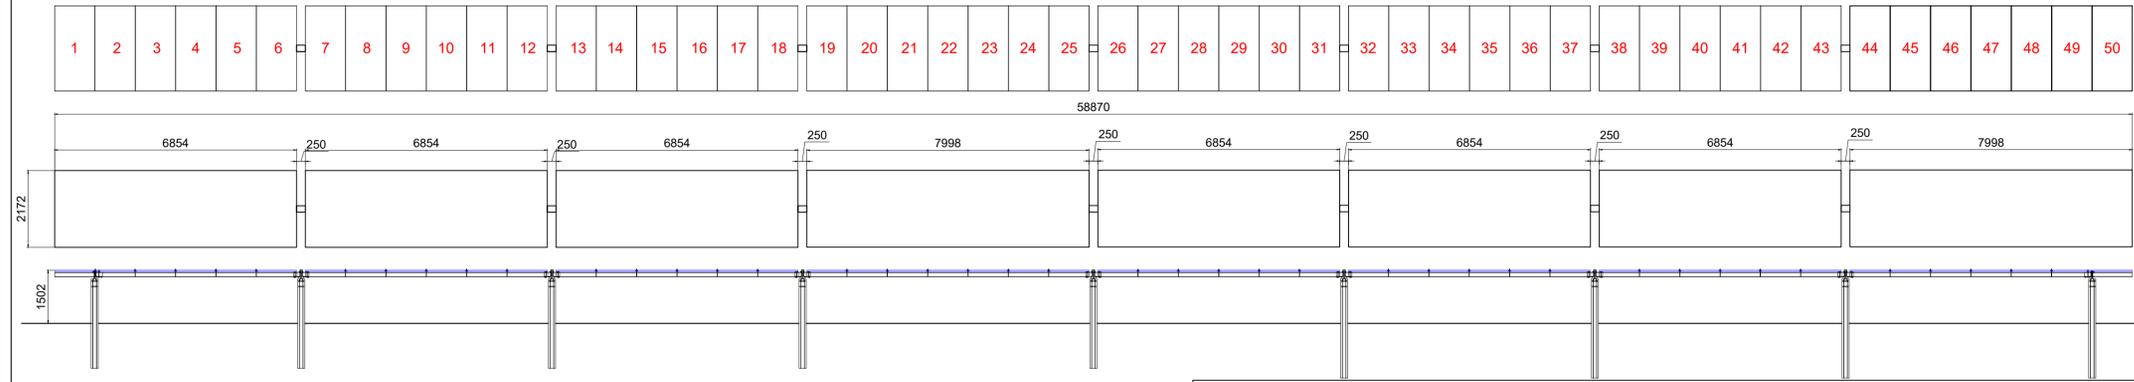


Struttura Tracker monoassiale 50 moduli

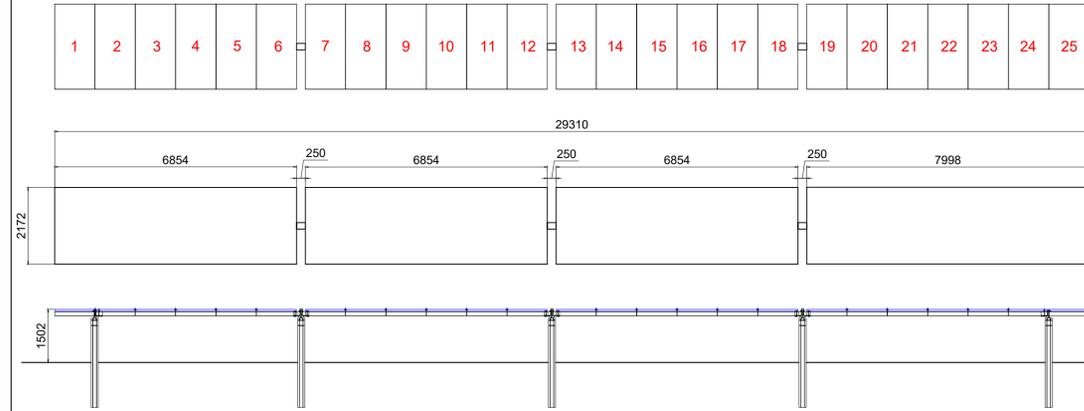


Struttura Tracker monoassiale 25 moduli


MODULO FV VISTA FRONTALE E POSTERIORE - SC.:1:25

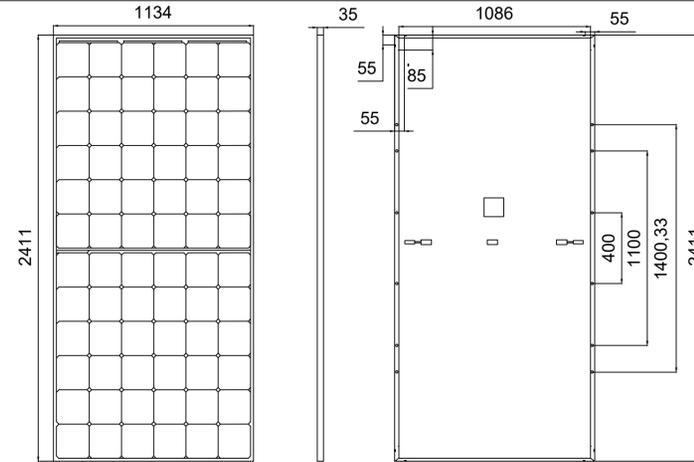


RECINZIONE TIPO - SC.:1:50

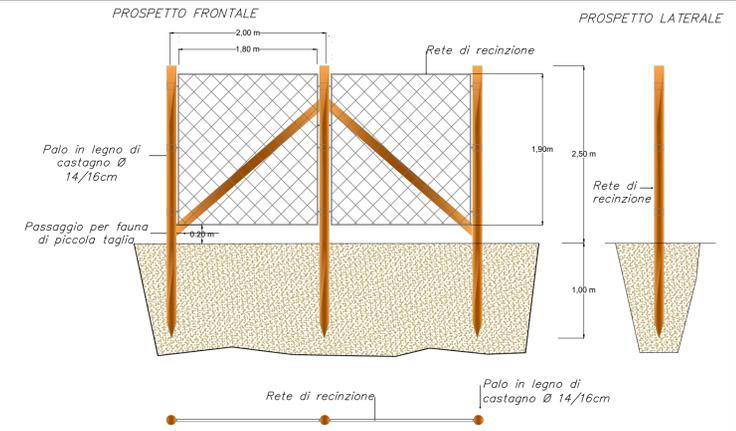


CANCELLO PER ACCESSO LOTTI (SCALA 1:50)

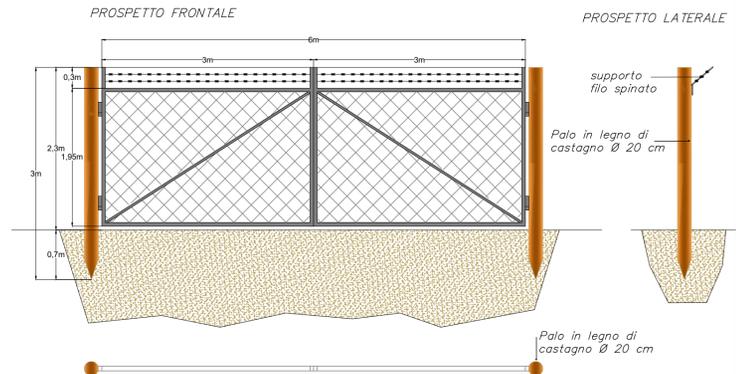

SISTEMA INSEGUIMENTO MONOASSIALE, VISTA IN PIANTA, PITCH 5,0 m - SC.:1:100

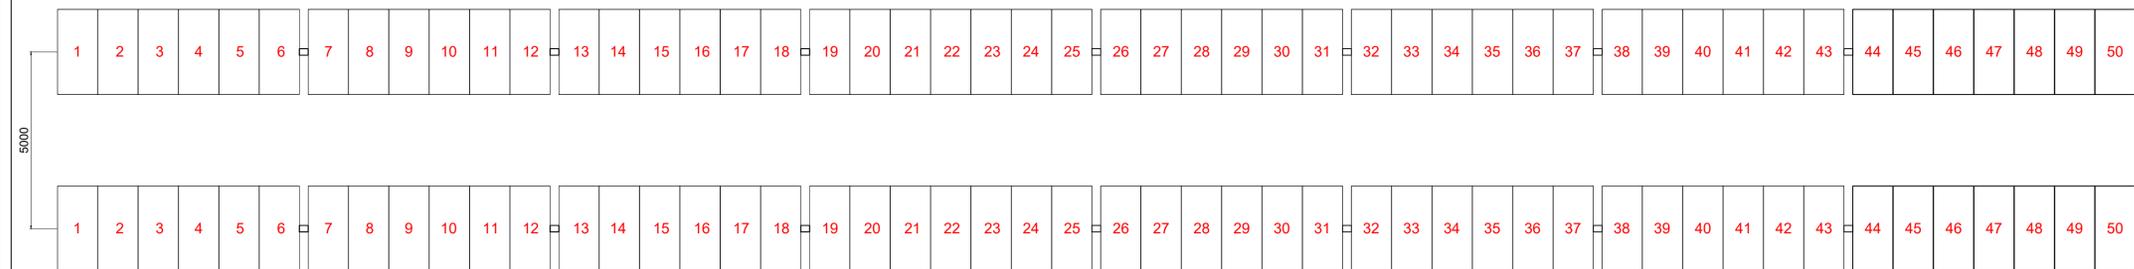

SISTEMA INSEGUIMENTO MONOASSIALE PROSPETTO LATERALE E SEZIONE - SC.:1:25

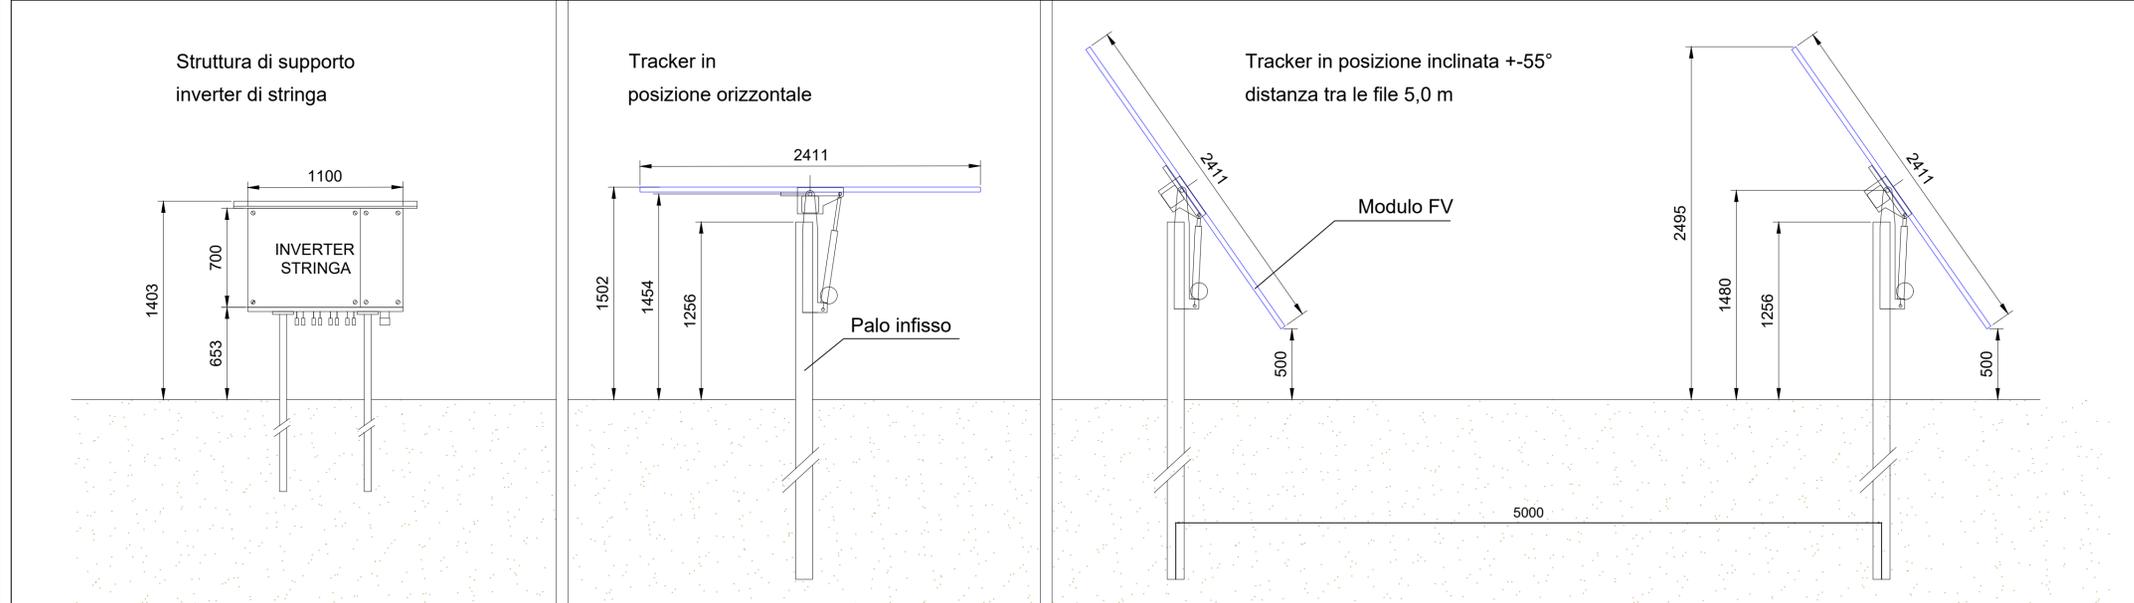

COMUNE DI ACQUAPENDENTE (VT)



Proponente: **KINGDOM SOLAR 3** Kingdom Solar 3 s.r.l.  
Via Olmetto n.8 - 20123 (MI)

Titolo: Particolari costruttivi area 1: Trackers - Recinzione - CANCELLO

**progetto verde**  
studio di architettura del paesaggio

N° Elaborato: 53  
Cod: Tav\_DR\_30  
Scala: 1: 100  
1:50  
1:25

Progetto dell'inserimento paesaggistico e mitigazione  
**Progettista:**  
Agr. Fabrizio Cembalo Sambiasi  
Arch. Alessandro Visalli  
**Collaboratori:**  
Agr. Rosa Verde  
Urb. Patrizia Ruggiero  
Urb. Anna Sirica  
Urb. Sara De Rogatis  
Paes. Rosanna Annunziata

**Progettazione elettrica e civile**  
**Progettista:**  
Ing. Rolando Roberto  
Ing. Marco Balzano  
**Collaboratori:**  
Ing. Simone Bonacini  
Ing. Giselle Roberto

**Consulenza geologia**  
Geol. Gaetano Ciccarelli  
**Consulenza archeologia**  
Archeol. Concetta Costa

tipo di progetto:  
 RILIEVO  
 PRELIMINARE  
 DEFINITIVO  
 ESECUTIVO

**AEDES GROUP**  
ENGINEERING

**MARE RINNOVABILI**



Rev.	descrizione	data	formato	elaborato da	controllato da	approvato da
		Luglio 2021	A1	Giselle Roberto	Rolando Roberto	Rolando Roberto