



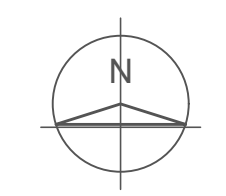

- LEGENDA**
- AREE FTV DI IMPIANTO
 - CABINA GENERALE DI IMPIANTO MT
 - SOTTOSTAZIONE DI CONNESSIONE SSEU
 - ELETTRODOTTO DI CONNESSIONE MT
 - ELETTRODOTTO INTERRATO MT
 - ELETTRODOTTO INTERRATO AT
 - E45
 - A18
 - SP26
 - SP100
 - SP49
 - SS 22
 - SS II
 - STRADE INTERPODERALI

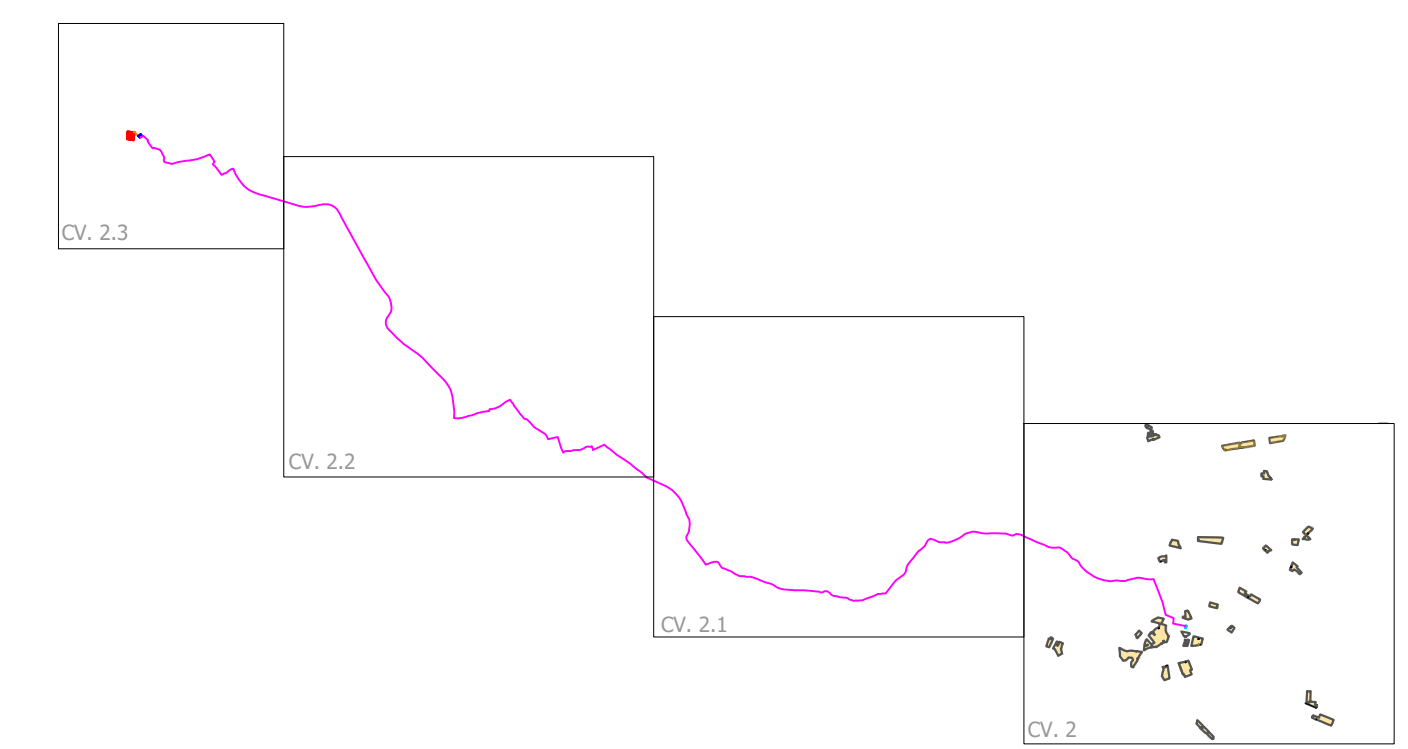

QUADRO DI UNIONE



Regione: Sicilia
 Provincia: Ragusa - Siracusa
 Comuni: Ispica - Noto
 Località:



PROGETTO "ISPICA" IMPIANTO FOTOVOLTAICO
 PROGETTAZIONE DEFINITIVA

Titolo: R506EPD0004A0
 PLANIMETRIA GENERALE IMPIANTO SU BASE CTR

Tavola:
CV. 2.2

Progettazione:

ARCADIA s.r.l.
 Via Nouf 25, 95138 - Palermo
 info@arcadiaprogetti.it
 arcadia@arcadiaprogetti.it

Visti / Firme / Timbri:
 Ing. Maurizio Moscoloni


Note:

Data	Rev.	Descrizione revisioni	Elaborato da:	Controllato da:	Approvato da:
21.07.2021	0	PRIMA EMISSIONE	Ing. Maurizio Moscoloni	Arca dia s.r.l.	IBVI 10 s.r.l.

IBVI 10 s.r.l.
 IBVI 10 s.r.l. Viale Amedeo Duca d'Aosta 76 39100 Bolzano (BZ) | bvi10@pec.it