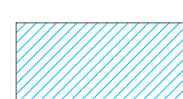
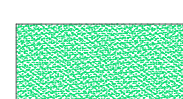

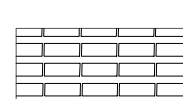
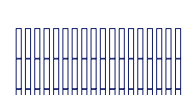













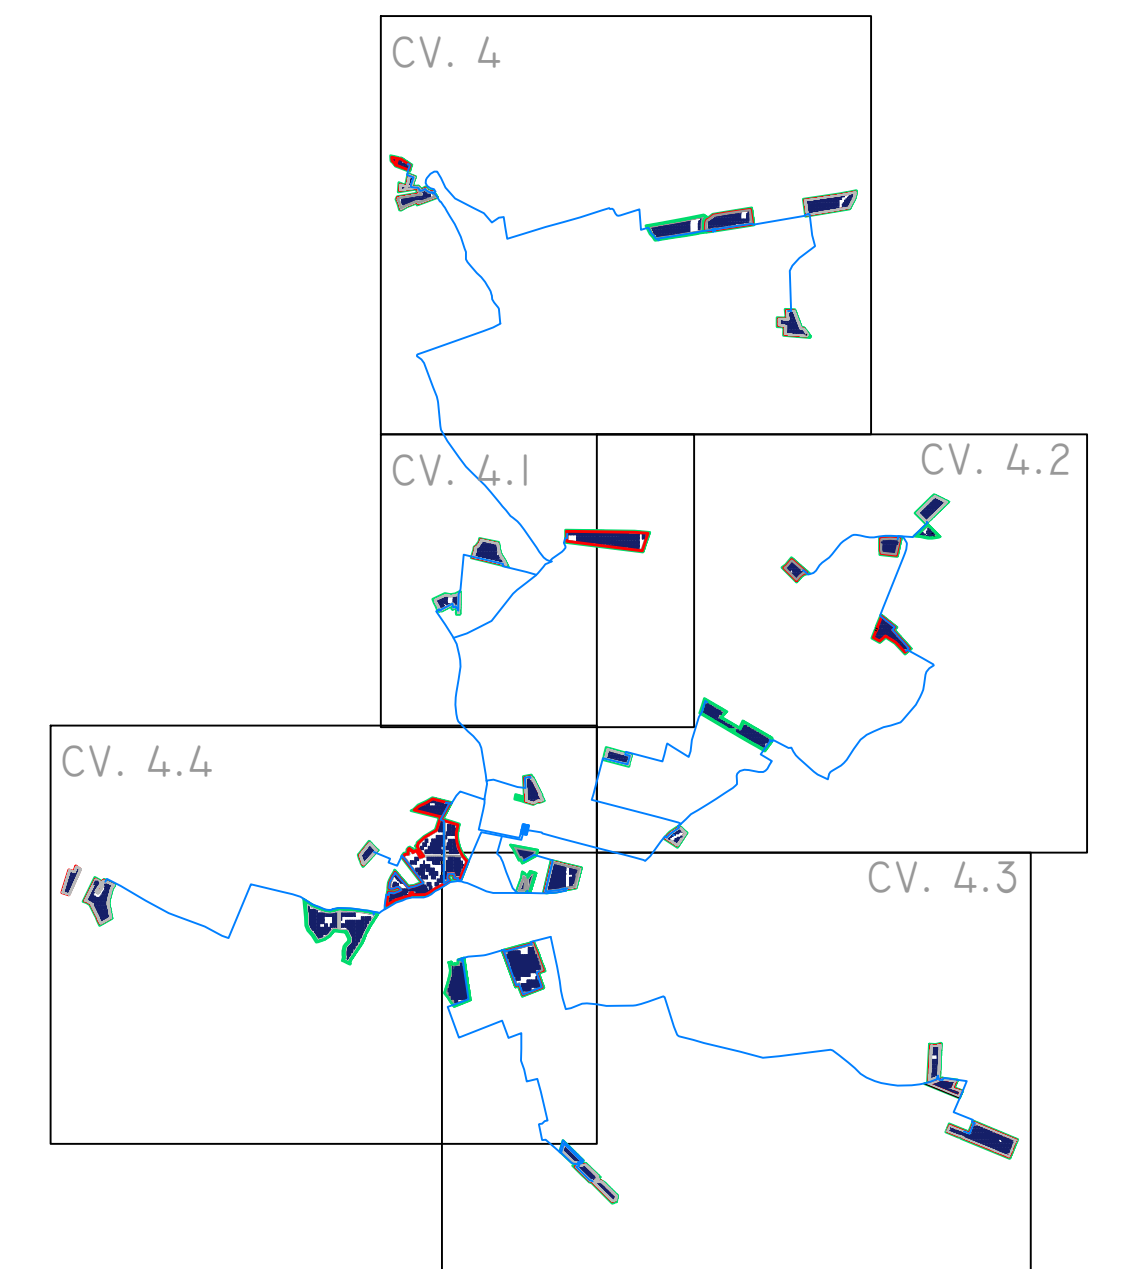


- LEGENDA**
-  CABINA GENERALE DI IMPIANTO MT
  -  FASCIA DI MITIGAZIONE
  -  STRADE DI PROGETTO
  -  STRUTTURE MODULI FTV 16x3
  -  STRUTTURE TRACKER FTV 24x2
  -  RECINZIONE
  -  STRADE DI PROGETTO
  -  ELETTRODOTTO INTERRATO MT DI CONNESSIONE
  -  ELETTRODOTTO INTERRATO MT
  -  E45
  -  A18
  -  SP26
  -  SP100
  -  SP49
  -  SS 22
  -  SS II
  -  STRADE INTERPODERALI
  -  CABINE DI TRASFORMAZIONE

QUADRO DI UNIONE




Regione: Sicilia  
 Provincia: Ragusa - Siracusa  
 Comuni: Ispica - Noto  
 Località:


**PROGETTO "ISPICA" IMPIANTO FOTOVOLTAICO**  
 PROGETTAZIONE DEFINITIVA

TITOLO: RS06EPD0013A0  
 PLANIMETRIA LAYOUT CAMPO FOTOVOLTAICO

Tavola: Progettazione:

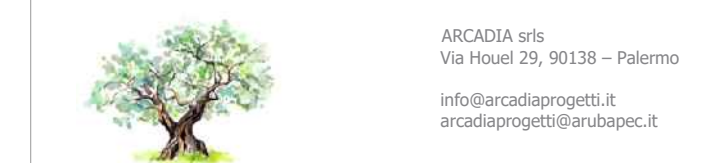**CV. 4**



Visti / Firme / Timbri:  Ing. Maurizio Moscoloni

Note: .....

Data	Rev.	Descrizione revisioni	Elaborato da:	Controllato da:	Approvato da:
21.07.2021	0	PRIMA EMISSIONE	Ing. Maurizio Moscoloni	Arcaido arte	IBVI 10 s.r.l.
REVISIONI					

**IBVI 10 s.r.l.**

IBVI 10 s.r.l. - Viale Amedeo Duca d'Aosta 76 39100 Bolzano (BZ) [ibvi10@pec.it](mailto:ibvi10@pec.it)

Scala: 1:4000 Formato UNI A0