


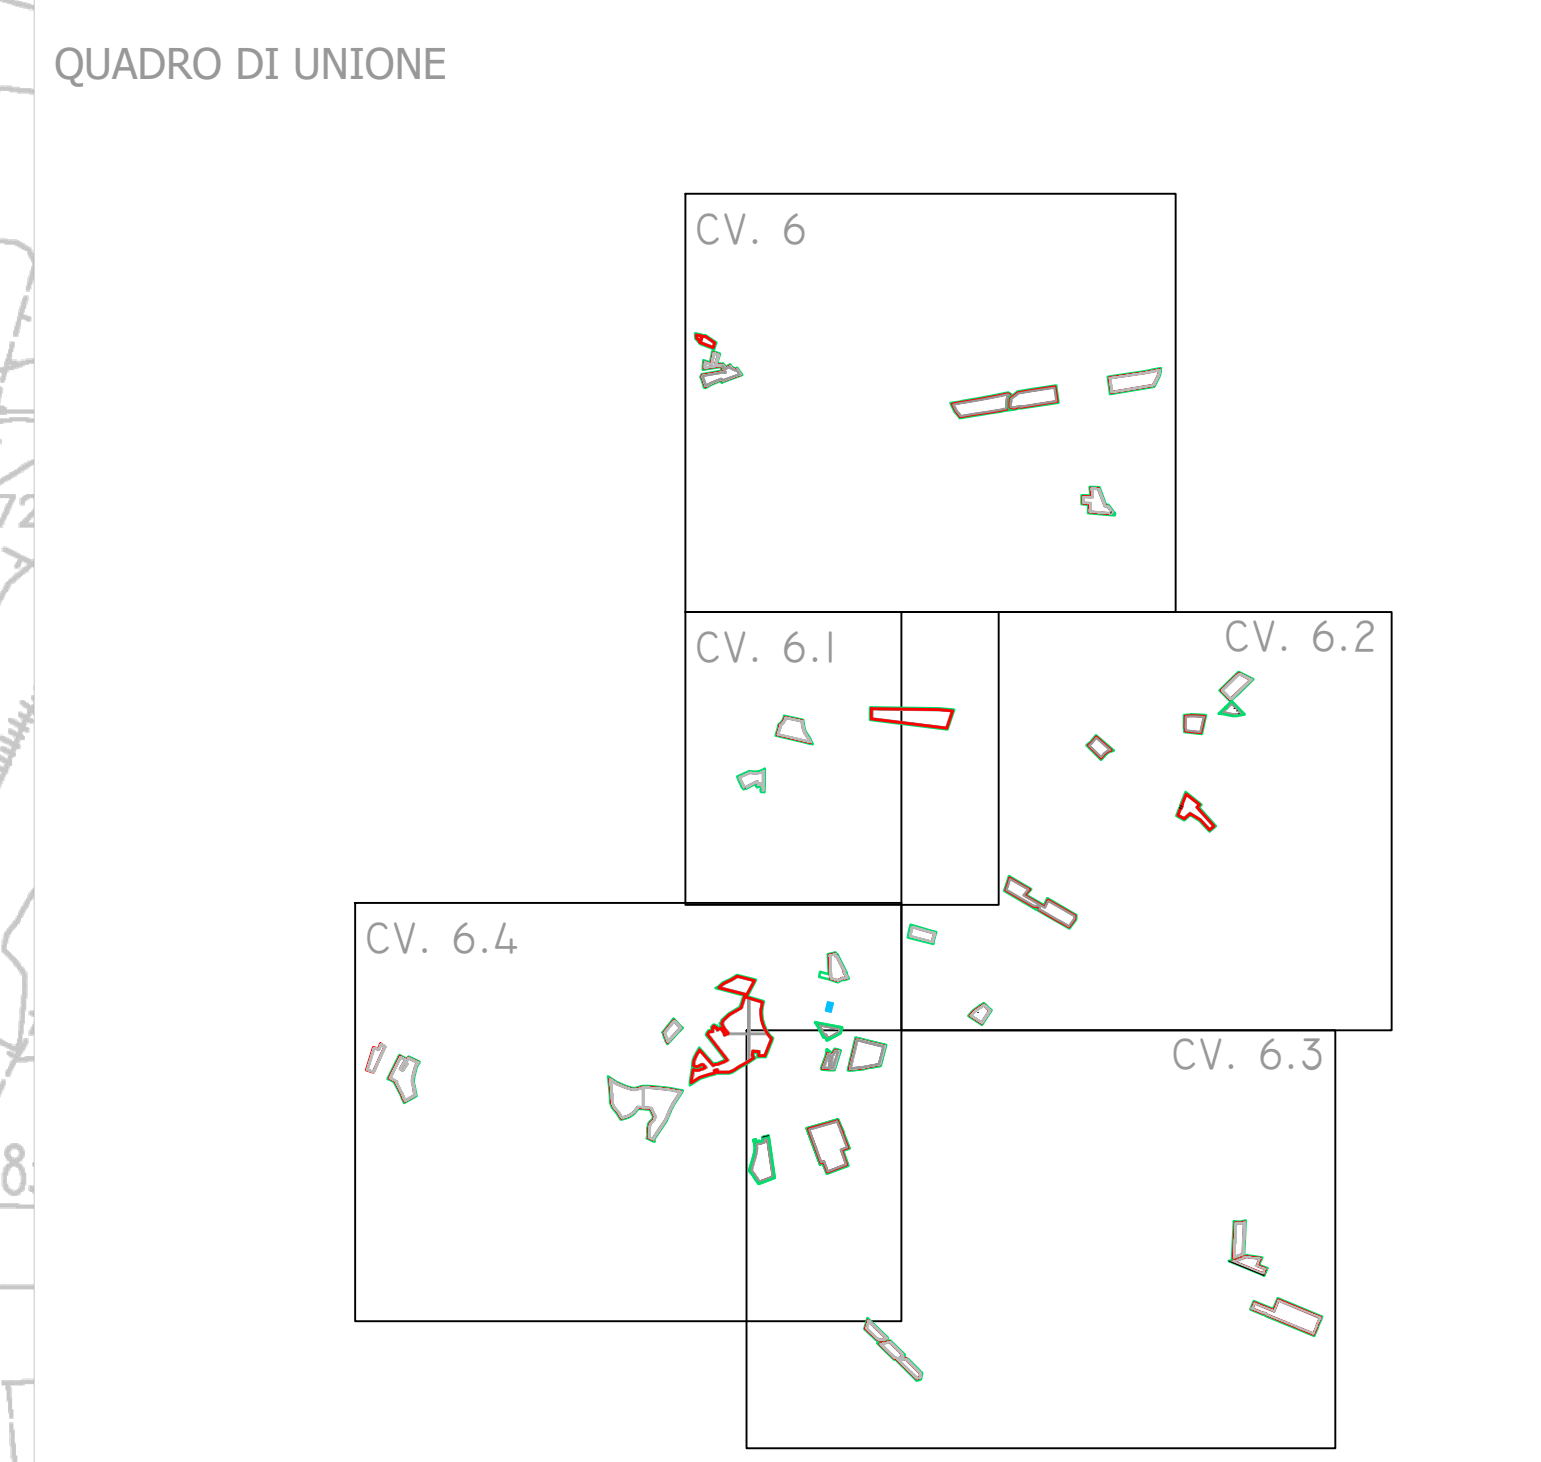

- LEGENDA**
- CABINA GENERALE DI IMPIANTO MT
 - STRADE DI PROGETTO
 - LIMITE FASCIA DI MITIGAZIONE
 - RECINZIONE
 - STRADE DI PROGETTO
 - ELETTRODOTTO INTERRATO MT DI CONNESSIONE
 - E45
 - A18
 - SP26
 - SP100
 - SP4,9
 - SS 22
 - SS 11
 - STRADE INTERPODERALI
 - CABINE DI TRASFORMAZIONE
 - INGRESSO SUBCAMPY FTV
 - TELECAMERA FISSA
 - TELECAMERA DOPPIA OTTICA



Regione: Sicilia
 Provincia: Ragusa - Siracusa
 Comuni: Ispica - Noto
 Località:

PROGETTO "ISPICA" IMPIANTO FOTOVOLTAICO

PROGETTAZIONE DEFINITIVA

Titolo: RS06PD0023A0
 PLANIMETRIA AREA DI CANTIERE, VIABILITA' INTERNA, RECINZIONE E VIDEOSORVEGLIANZA

Tavola: Progettazione:

CV. 6

Visti / Firme / Timbri:

Ing. Maurizio Moscoloni

Note:

Data	Rev.	Descrizione revisioni	Elaborato da:	Controllato da:	Approvato da:
21.07.2021	0	PRIMA EMISSIONE	Ing. Maurizio Moscoloni	Arcazia srls	IBVI 10 srl

REVISIONI

IBVI 10 s.r.l.

IBVI 10 srl Viale Amedeo Duca d'Aosta 76 39100 Bolzano (BZ) ibvi10srl@pec.it

Scala: 1:4000 Formato: ANI A0