


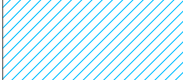






 



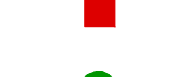



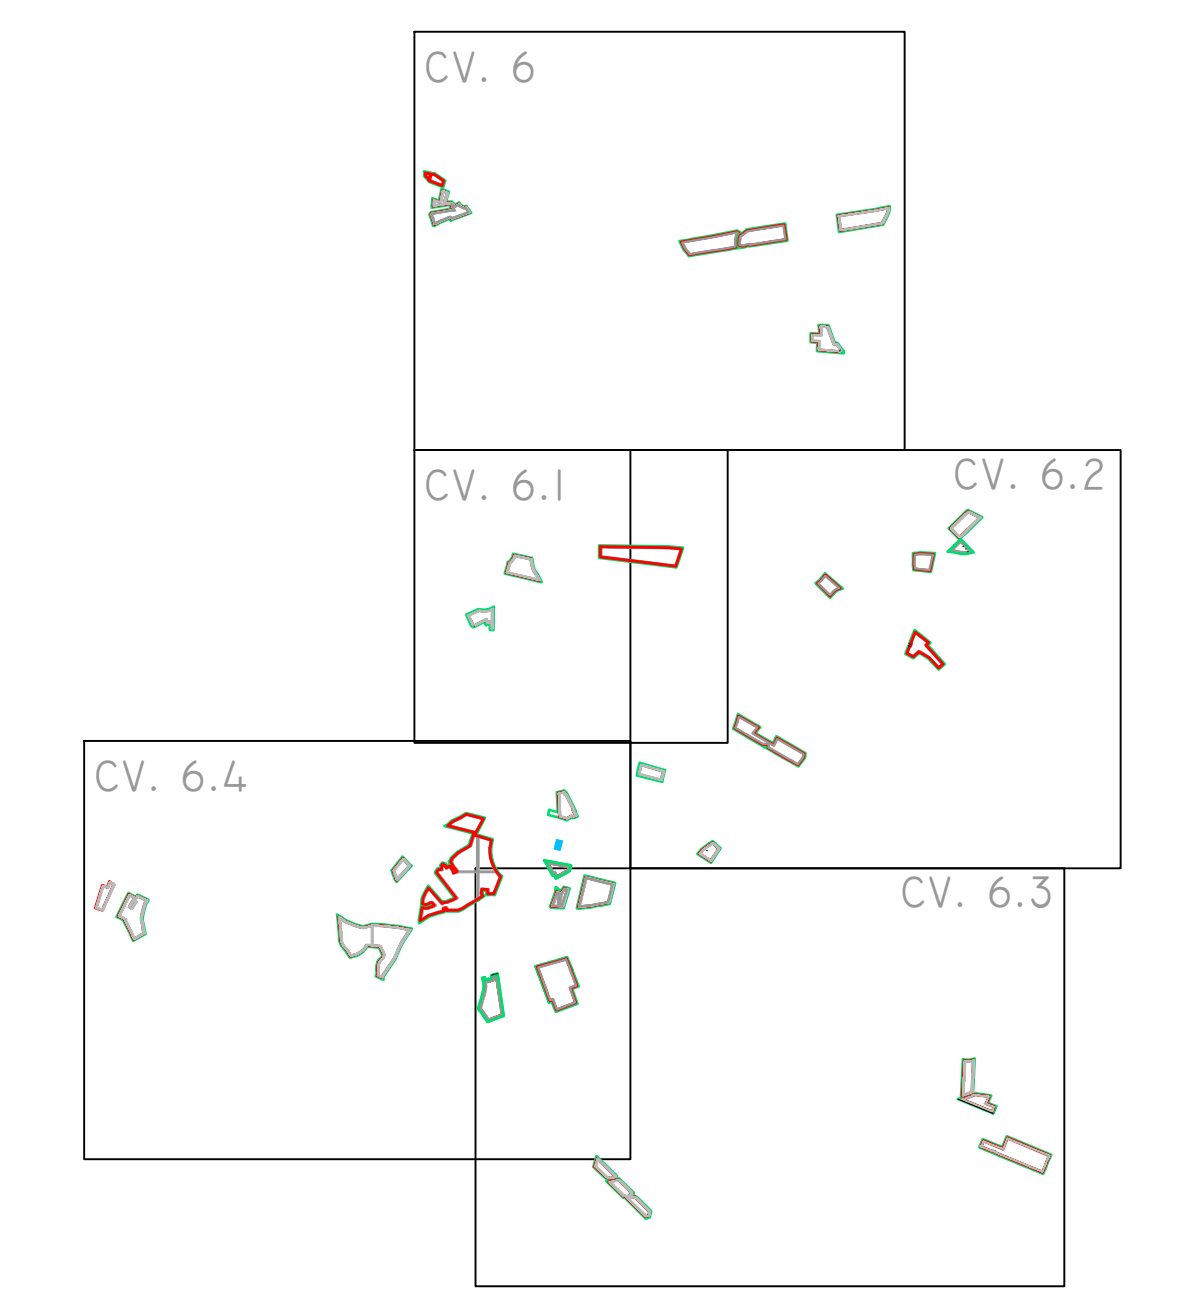


LEGENDA

-  CABINA GENERALE DI IMPIANTO MT
-  STRADE DI PROGETTO
-  LIMITE FASCIA DI MITIGAZIONE
-  RECINZIONE
-  STRADE DI PROGETTO
-  ELETTRODOTTO INTERRATO MT DI CONNESSIONE
-  E45
-  A18
-  SP26
-  SPI00
-  SP4,9
-  SS 22
-  SS II
-  STRADE INTERFEDERALI
-  CABINE DI TRASFORMAZIONE
-  INGRESSO SUBCAMPI FTV
-  TELECAMERA FISSA
-  TELECAMERA DOPPIA OTTICA

QUADRO DI UNIONE




Regione: Sicilia
 Provincia: Ragusa - Siracusa
 Comuni: Ispica - Noto
 Località:


PROGETTO "ISPICA" IMPIANTO FOTOVOLTAICO

PROGETTAZIONE DEFINITIVA

Titolo: RS06EPD0025A0
 PLANIMETRIA AREA DI CANTIERE, VIABILITA' INTERNA, RECINZIONE E VIDEOSORVEGLIANZA

Tavola: **CV. 6.2**

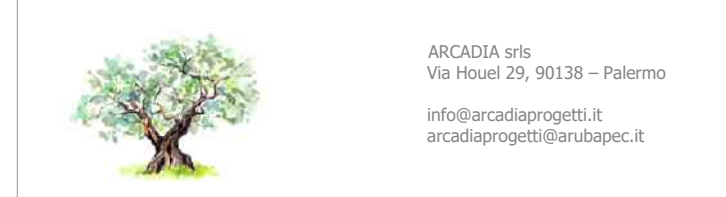

Visti / Firme / Timbri:  Ing. Maurizio Moscoloni

Note:

Data	Rev.	Descrizione revisioni	Elaborato da:	Controllato da:	Approvato da:
21.07.2023	0	PRIMA EMISSIONE	Ing. Maurizio Moscoloni	Arcadia s.r.l.	IBVI 10 srl



IBVI 10 srl Viale Amedeo Duca d'Aosta 76 39100 Bolzano (BZ) ibvi10srl@pec.it

Scala: 1:4000 Formato: ANI A0