



CABINA GENERALE CAMPO FOTOVOLTAICO

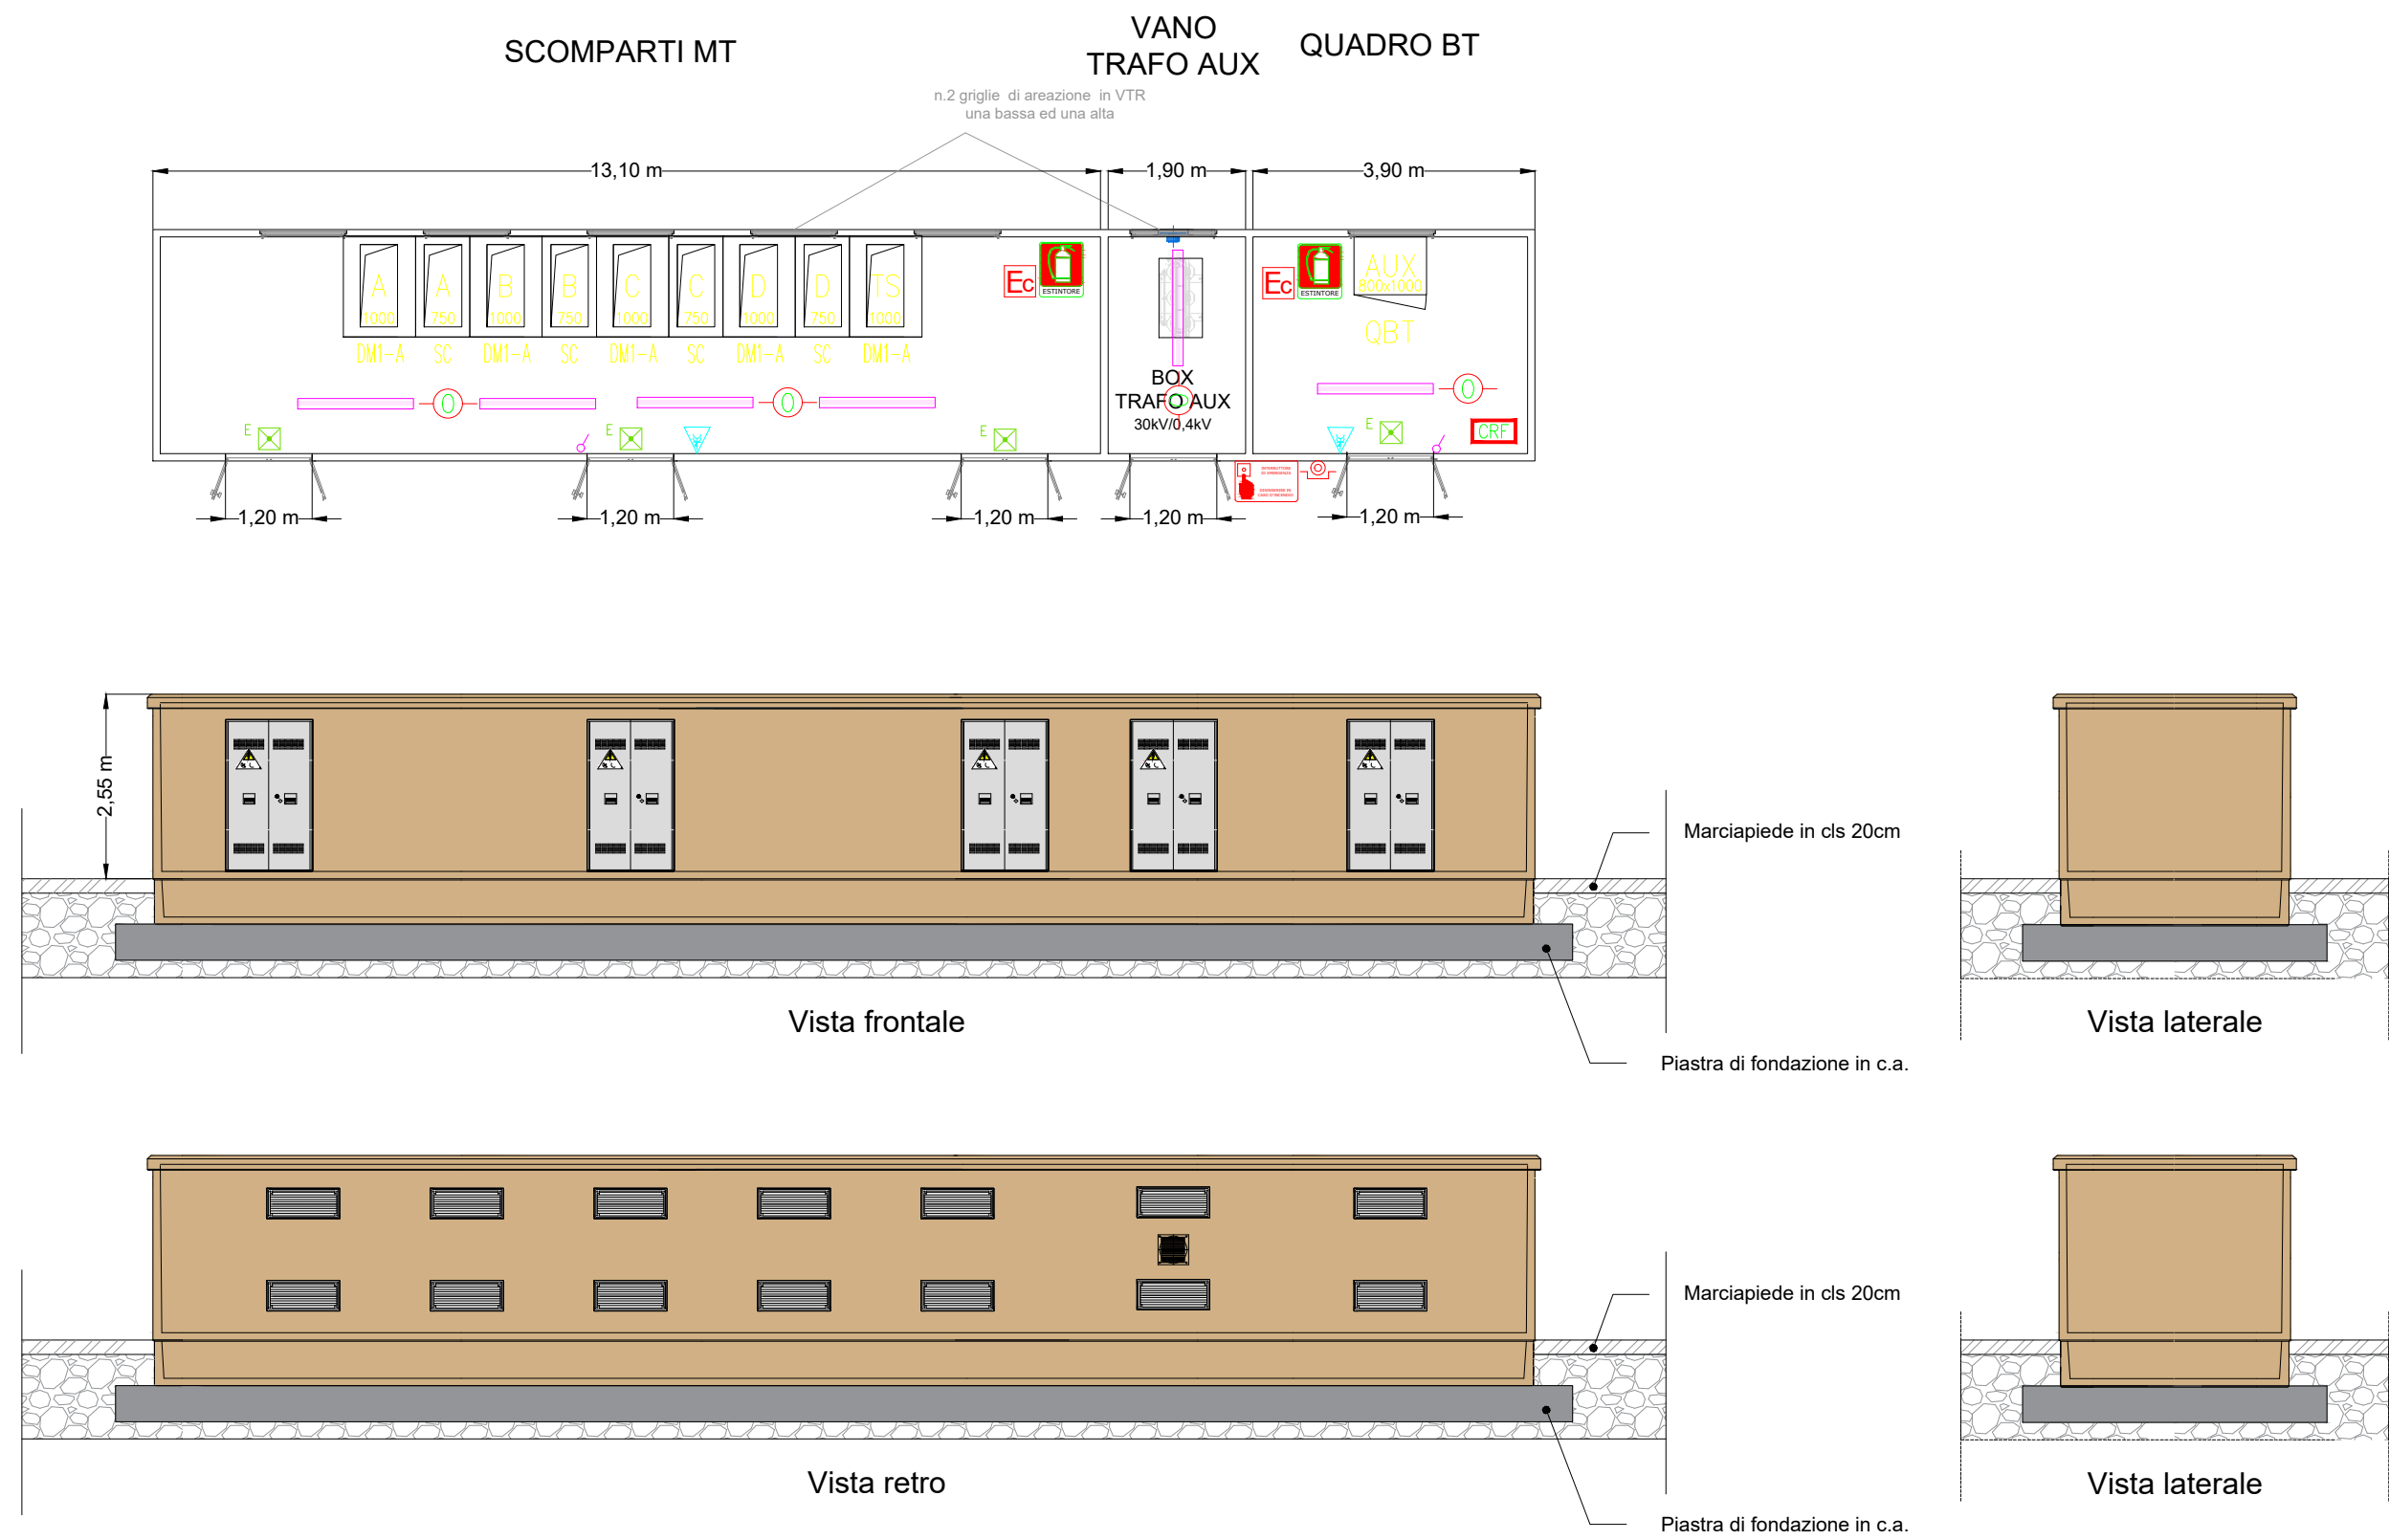

LEGENDA

	Quadro Elettrico		Centrale rivelazione fumi
	Armadio a moduli rack		Rivelatore ottico di fumo e calore
	UPS		Pulsante di allarme manuale - h = 1,20 m
	Comando luci		Pannello allarme ottico acustico
	Corpo illuminante 1 LEDx50,0 W flusso luminoso 3020 lm		Pulsante di sgancio energia elettrica a rottura di vetro
	Corpo illuminante di emergenza a LED, P=3,8W, flusso luminoso 251 lm, efficienza 66,1 lm/W		Sirena di allarme antincendio ottico-sonora da esterno
	Unità interruttore con sezionatore e partenza cavo		Estintore a CO2
	Unità interruttore con sezionatore e RISALITA		Estintore esterno con carrello
	Unità di arrivo partenza con scaricatore		Cartello estintore
	Unità di arrivo partenza con scaricatore		Cartello interruttore di emergenza
	Unità di sezionamento sbarre destra/sinistra		Cartello divieto di spegnimento con acqua
	Unità di arrivo partenza		Percorsi di fuga in piano

CABINE DI TRASFORMAZIONE "SCn-x"

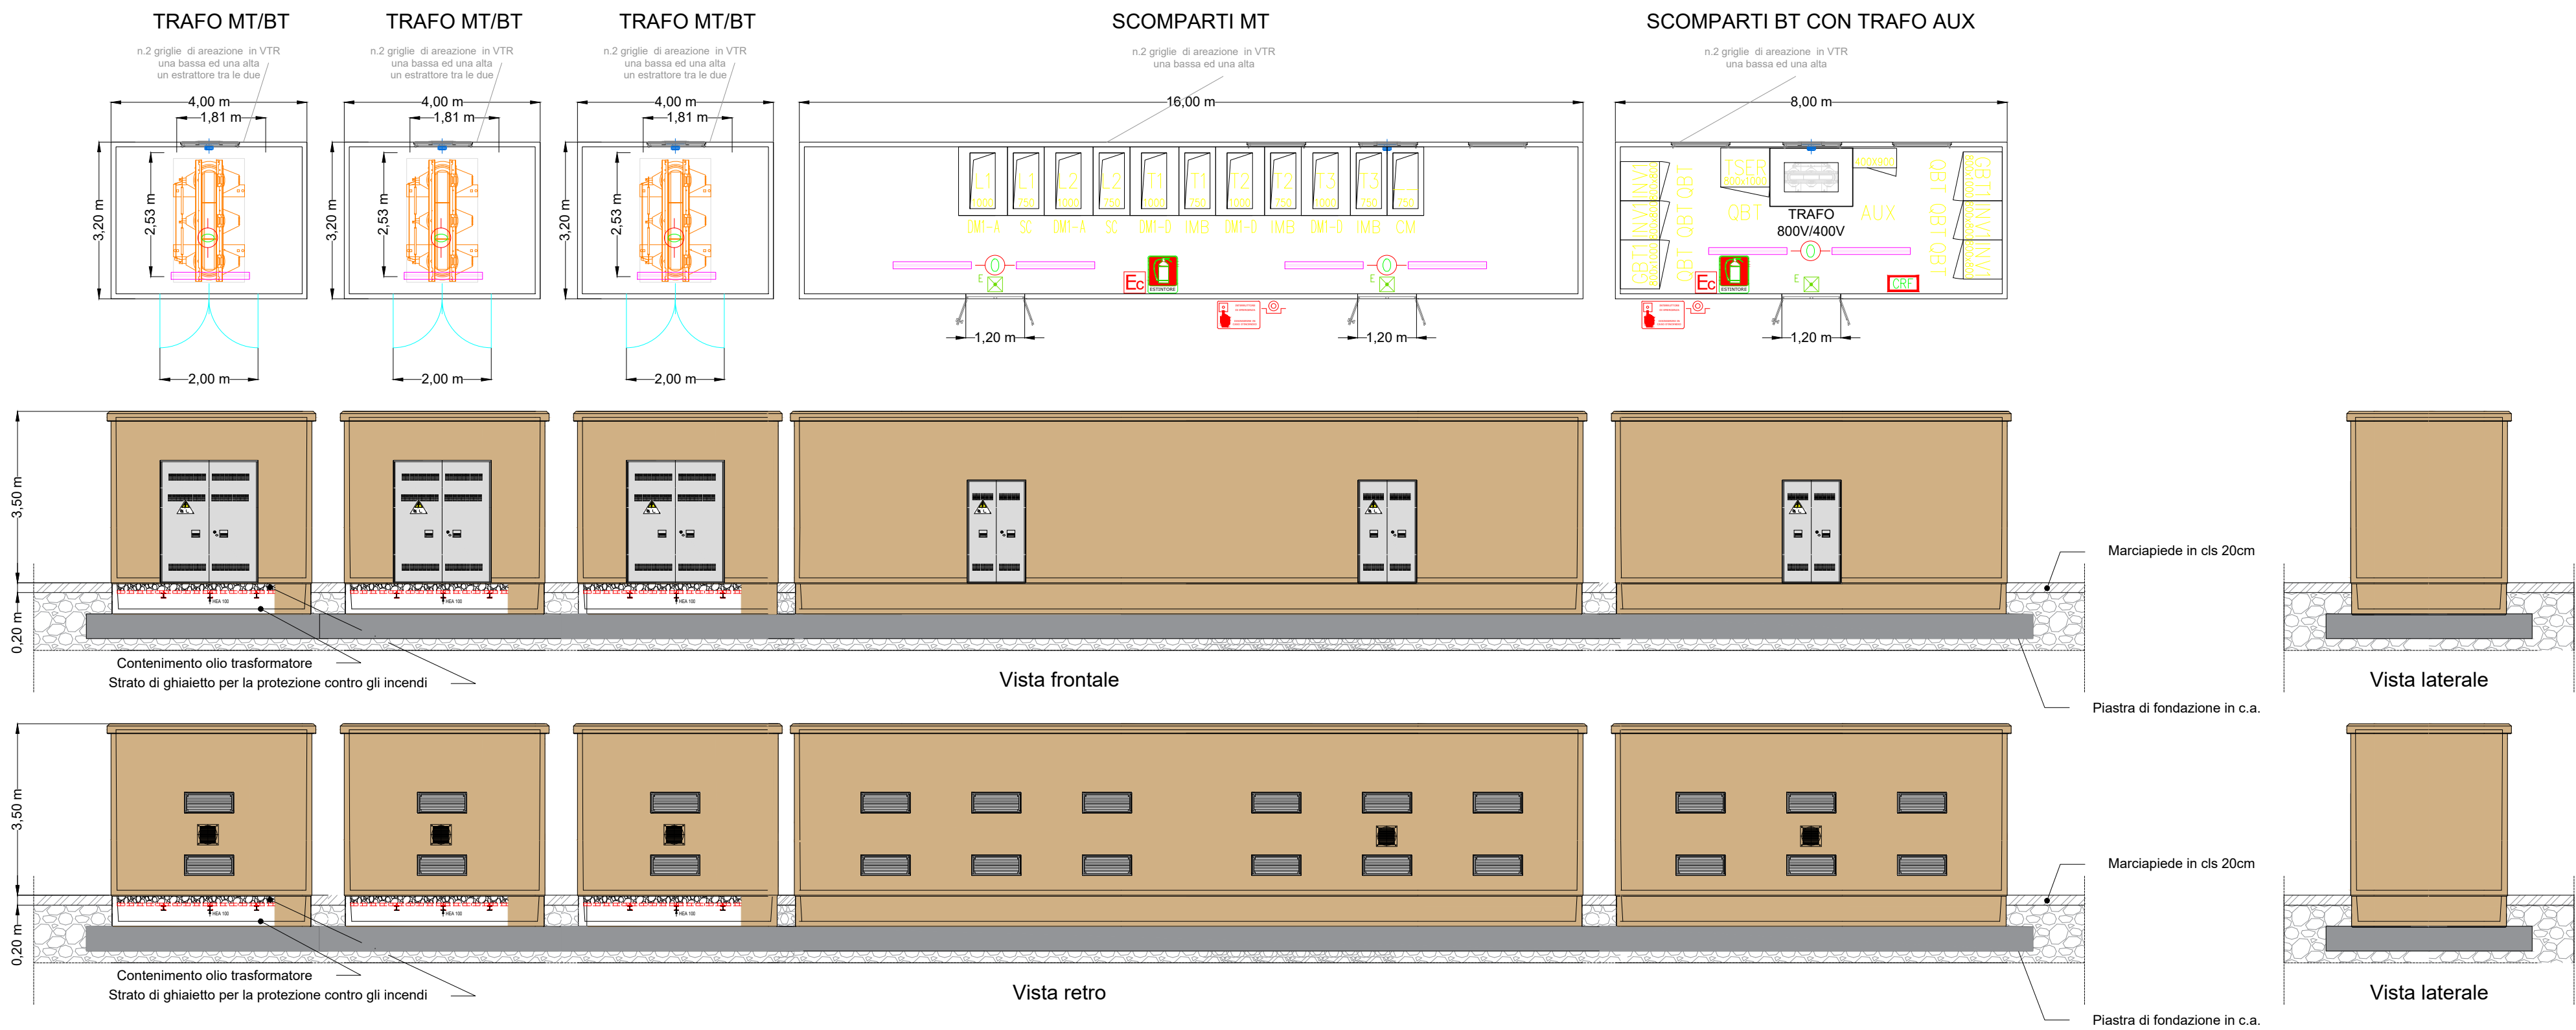

Regione: Sicilia
Provincia: Ragusa - Siracusa
Comuni: Ispica - Noto
Località:

PROGETTO "ISPICA" IMPIANTO FOTOVOLTAICO

PROGETTAZIONE DEFINITIVA

Titolo: RS06EPD0036A0
PARTICOLARI CABINE MT

Tavola:

Progettazione:

CV. 15



ARCADIA srls
Via Houel 29, 90138 - Palermo
info@arcadiaprogetti.it
arcadiaprogetti@arubapec.it

Visti / Firme / Timbri:

Ing. Maurizio Moscoloni



Note:

21.07.2021	0	PRIMA EMISSIONE	Ing. Maurizio Moscoloni	Arcadia srls	IBVI 10 srl
Data	Rev.	Descrizione revisioni	Elaborato da:	Controllato da:	Approvato da:
REVISIONI					



IBVI 10 srl Viale Amedeo Duca d'Aosta 76 39100 Bolzano (BZ) Ibv10srl@pec.it