




LEGENDA

- CAMPO A
- CAMPO B
- CAMPO C
- CAMPO D
- RECINZIONE
- STRADE DI PROGETTO
- ELETTRODOTTO INTERRATO MT DI CONNESSIONE
- ELETTRODOTTO INTERRATO MT
- E45
- A18
- SP26
- SP100
- SP49
- SS 22
- SS II
- STRADE INTERPODERALI
- CABINE DI TRASFORMAZIONE

Campo	N° Moduli	N° Inverter	N° di Stringhe	PIN Sezione INV DC [kWp]	PIN Sezione INV AC [kW]
A	46710	110	1980	26391,15	22000
B	25686	61	1098	14512,59	12200
C	36738	86	1548	20756,97	17200
D	60804	143	2574	34354,26	28600
Totale	169938	400	7200	96014,97	80000

QUADRO DI UNIONE

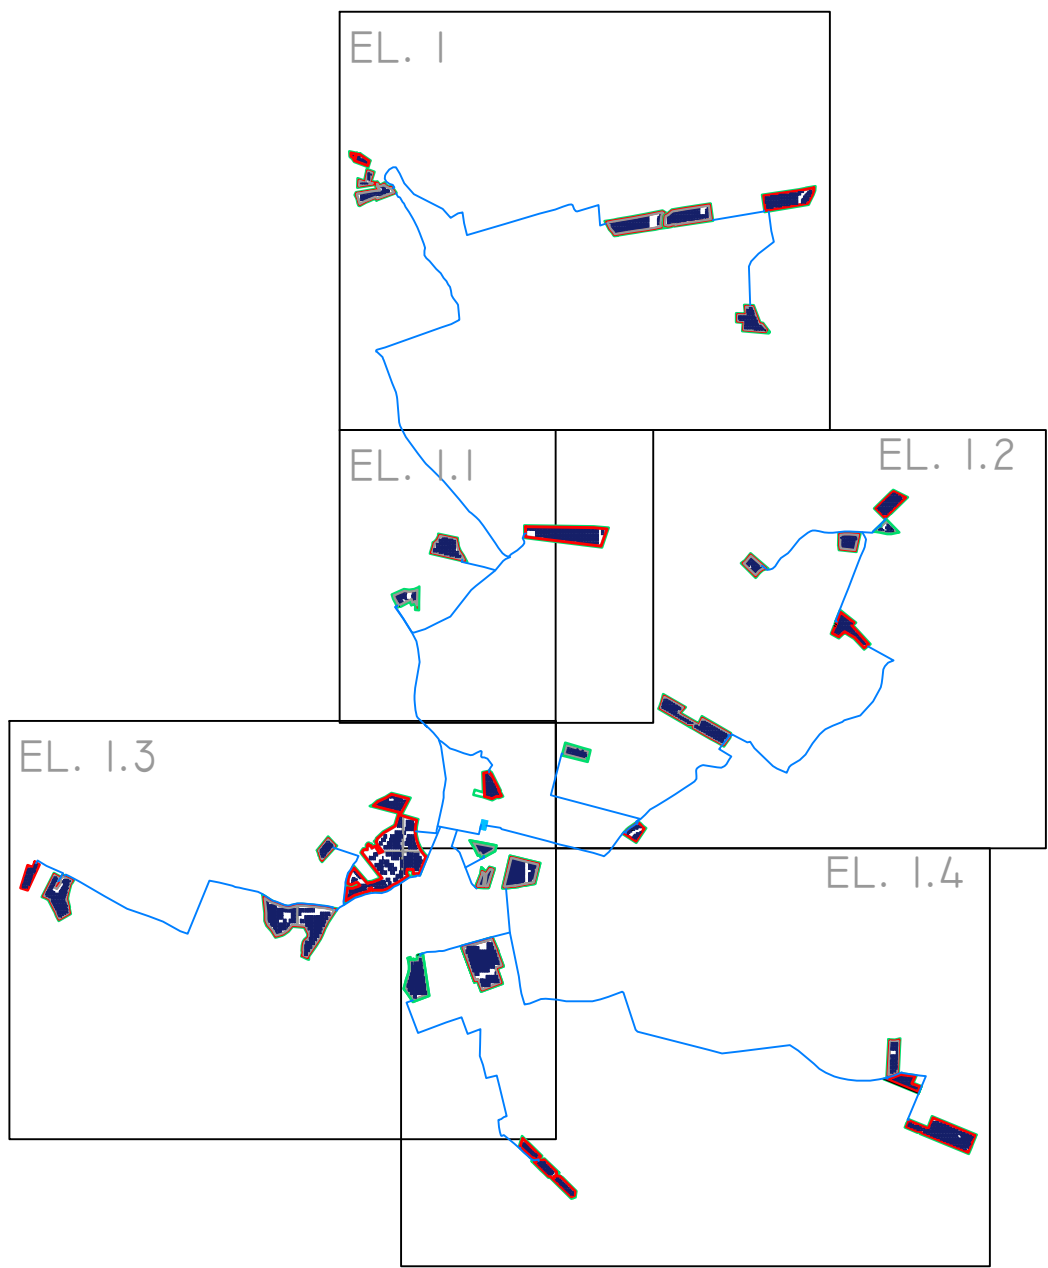

Regione: Sicilia
Provincia: Ragusa - Siracusa
Comuni: Ispica - Noto
Località:

PROGETTO "ISPICA" IMPIANTO FOTOVOLTAICO
PROGETTAZIONE DEFINITIVA

TITOLO: R506EPD0043A0
PLANIMETRIA LAYOUT CON DEFINIZIONE CAMPI - CAMPO C - D

TAVOLA: EL. 1.4

Progettazione:

ARCA2016 srl
Via Roma 25, 93128 - Ispica (RG)
info@arcanoprogetti.it
arcanoprogetti@arcanoprogetti.it

Visti / Firme / Timbri:

Ing. Maurizio Moscoloni

Note:

21.07.2021	0	PRIMA EMISSIONE	Ing. Maurizio Moscoloni	Arca2016 srl	IBVI 10 srl
Data	Rev.	Descrizione revisioni	Elaborato da:	Controllato da:	Approvato da:

REVISIONI

IBVI 10 s.r.l.

IBVI 10 srl - Viale Amedeo Duca d'Aosta 76 39100 Bolzano (BZ) ibvi10@ibvipec.it

Scala: 1:4000 Formato 1388 X 841