


LEGENDA

- CAMPO A
- CAMPO B
- CAMPO C
- CAMPO D
- FASCIA DI MITIGAZIONE
- RECINZIONE
- STRADE DI PROGETTO
- ELETTRODOTTO INTERRATO MT DI CONNESSIONE
- E45
- AI8
- SP26
- SPI00
- SP49
- SS 22
- SS 11
- STRADE INTERPODERALI
- CABINE DI TRASFORMAZIONE

QUADRO DI UNIONE

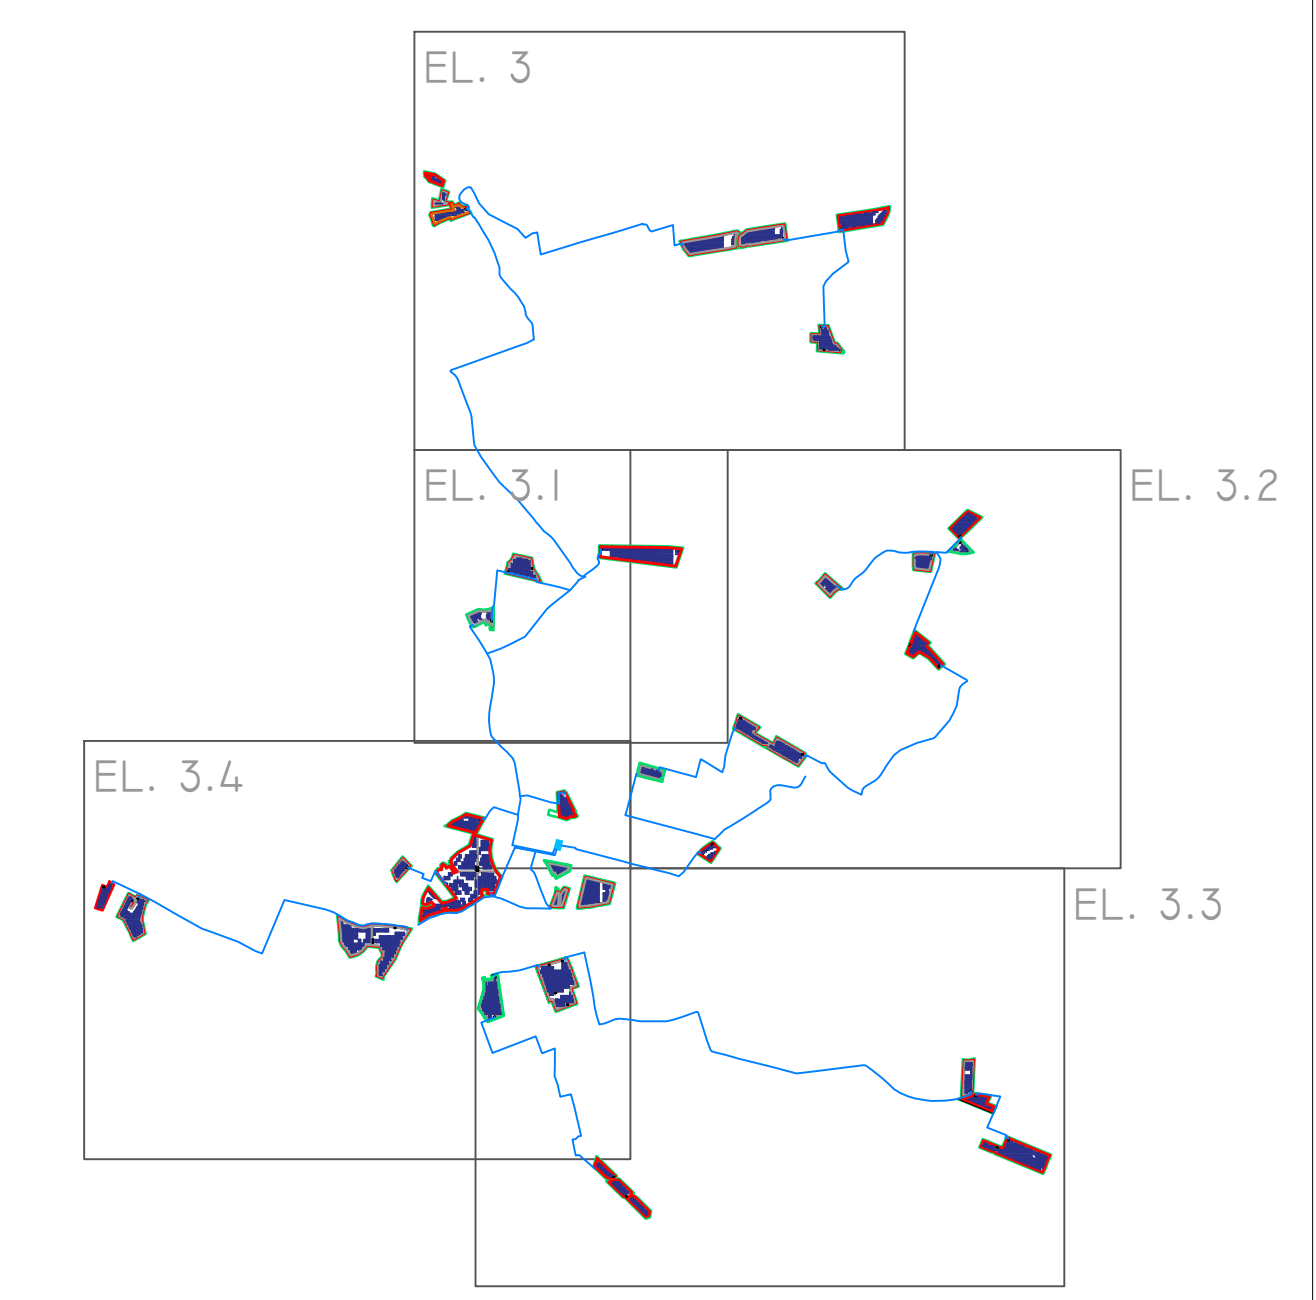

Campo	Linee	DA - A	lunghezza (m)	Tipo
A	1	SC1 - SC2A	883,00	ARE4H1R 18/30 KV
		SC2A - SC2B	70,00	ARE4H1R 18/30 KV
	2	SC2B - SC4B	4.234,00	ARE4H1R 18/30 KV
		SC4B - SC4A	599,00	ARE4H1R 18/30 KV
		SC4A - SC3B	2.858,00	ARE4H1R 18/30 KV
		SC3B - SC3A	258,00	ARE4H1R 18/30 KV
		SC4B - SC10D	786,00	ARE4H1R 18/30 KV
		SC10D - SC10C	68,00	ARE4H1R 18/30 KV
		SC10C - SC10B	346,00	ARE4H1R 18/30 KV
		SC10B - SC10A	345,00	ARE4H1R 18/30 KV
SC10A - CABINA DI IMPIANTO	347,00	ARE4H1R 18/30 KV		
B	1	SC5A - SC5	2.587,00	ARE4H1R 18/30 KV
		SC5 - SC7A	351,00	ARE4H1R 18/30 KV
		SC7A - SC7B	1.196,00	ARE4H1R 18/30 KV
		SC7B - SC8	727,00	ARE4H1R 18/30 KV
	2	SC8 - SC9	479,00	ARE4H1R 18/30 KV
3	SC8 - CABINA DI IMPIANTO	967,00	ARE4H1R 18/30 KV	
C	1	SC18A - SC18B	69,00	ARE4H1R 18/30 KV
		SC18B - SC17	297,00	ARE4H1R 18/30 KV
		SC17 - SC15	1.143,00	ARE4H1R 18/30 KV
	2	SC15 - SC14	2.181,00	ARE4H1R 18/30 KV
		SC14 - SC16	1.960,00	ARE4H1R 18/30 KV
		SC14 - SC13	1.886,00	ARE4H1R 18/30 KV
		SC13 - SC12	1.439,00	ARE4H1R 18/30 KV
3	SC12 - SC11	1.418,00	ARE4H1R 18/30 KV	
SC11 - CABINA DI IMPIANTO	447,00	ARE4H1R 18/30 KV		
D	1	SC25A - SC25B	461,00	ARE4H1R 18/30 KV
		SC25B - SC24A	2.394,00	ARE4H1R 18/30 KV
		SC24A - SC21B	847,00	ARE4H1R 18/30 KV
		SC21B - SC23	482,00	ARE4H1R 18/30 KV
		SC23 - SC22	800,00	ARE4H1R 18/30 KV
		SC22 - SC21	4.550,00	ARE4H1R 18/30 KV
		SC21 - SC20	971,00	ARE4H1R 18/30 KV
		SC20 - SC19	930,00	ARE4H1R 18/30 KV
		SC19 - CABINA DI IMPIANTO	2.824,00	ARE4H1R 18/30 KV


Regione: Sicilia  
 Provincia: Ragusa - Siracusa  
 Comuni: Noto - Ispica  
 Località:

PROGETTO "ISPICA" IMPIANTO FOTOVOLTAICO

PROGETTAZIONE DEFINITIVA

Titolo: RS06PD0053A0  
 PLANIMETRIA LAYOUT FTV CON COLLEGAMENTI MT

Tavola: **EL. 3.4** Progettazione:

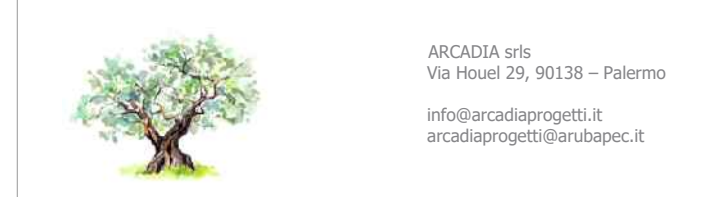

Visti / Firme / Timbri:  Ing. Maurizio Moscoloni

Note: .....

REVISIONI			
Data	Rev.	Descrizione revisioni	
21.10.2023	0	PRIMA EMISSIONE	

**IBVI 10 s.r.l.**  
 IBVI 10 srl Viale Amedeo Duca d'Aosta 76 39100 Bolzano (BZ) ibvi10srl@pec.it

Scala: 1:4000 Formato UNI A0