


LEGENDA



Soluzione Progettuale

Reti di comunicazione

-  Autostrade
-  Altra viabilità principale
-  Ferrovia

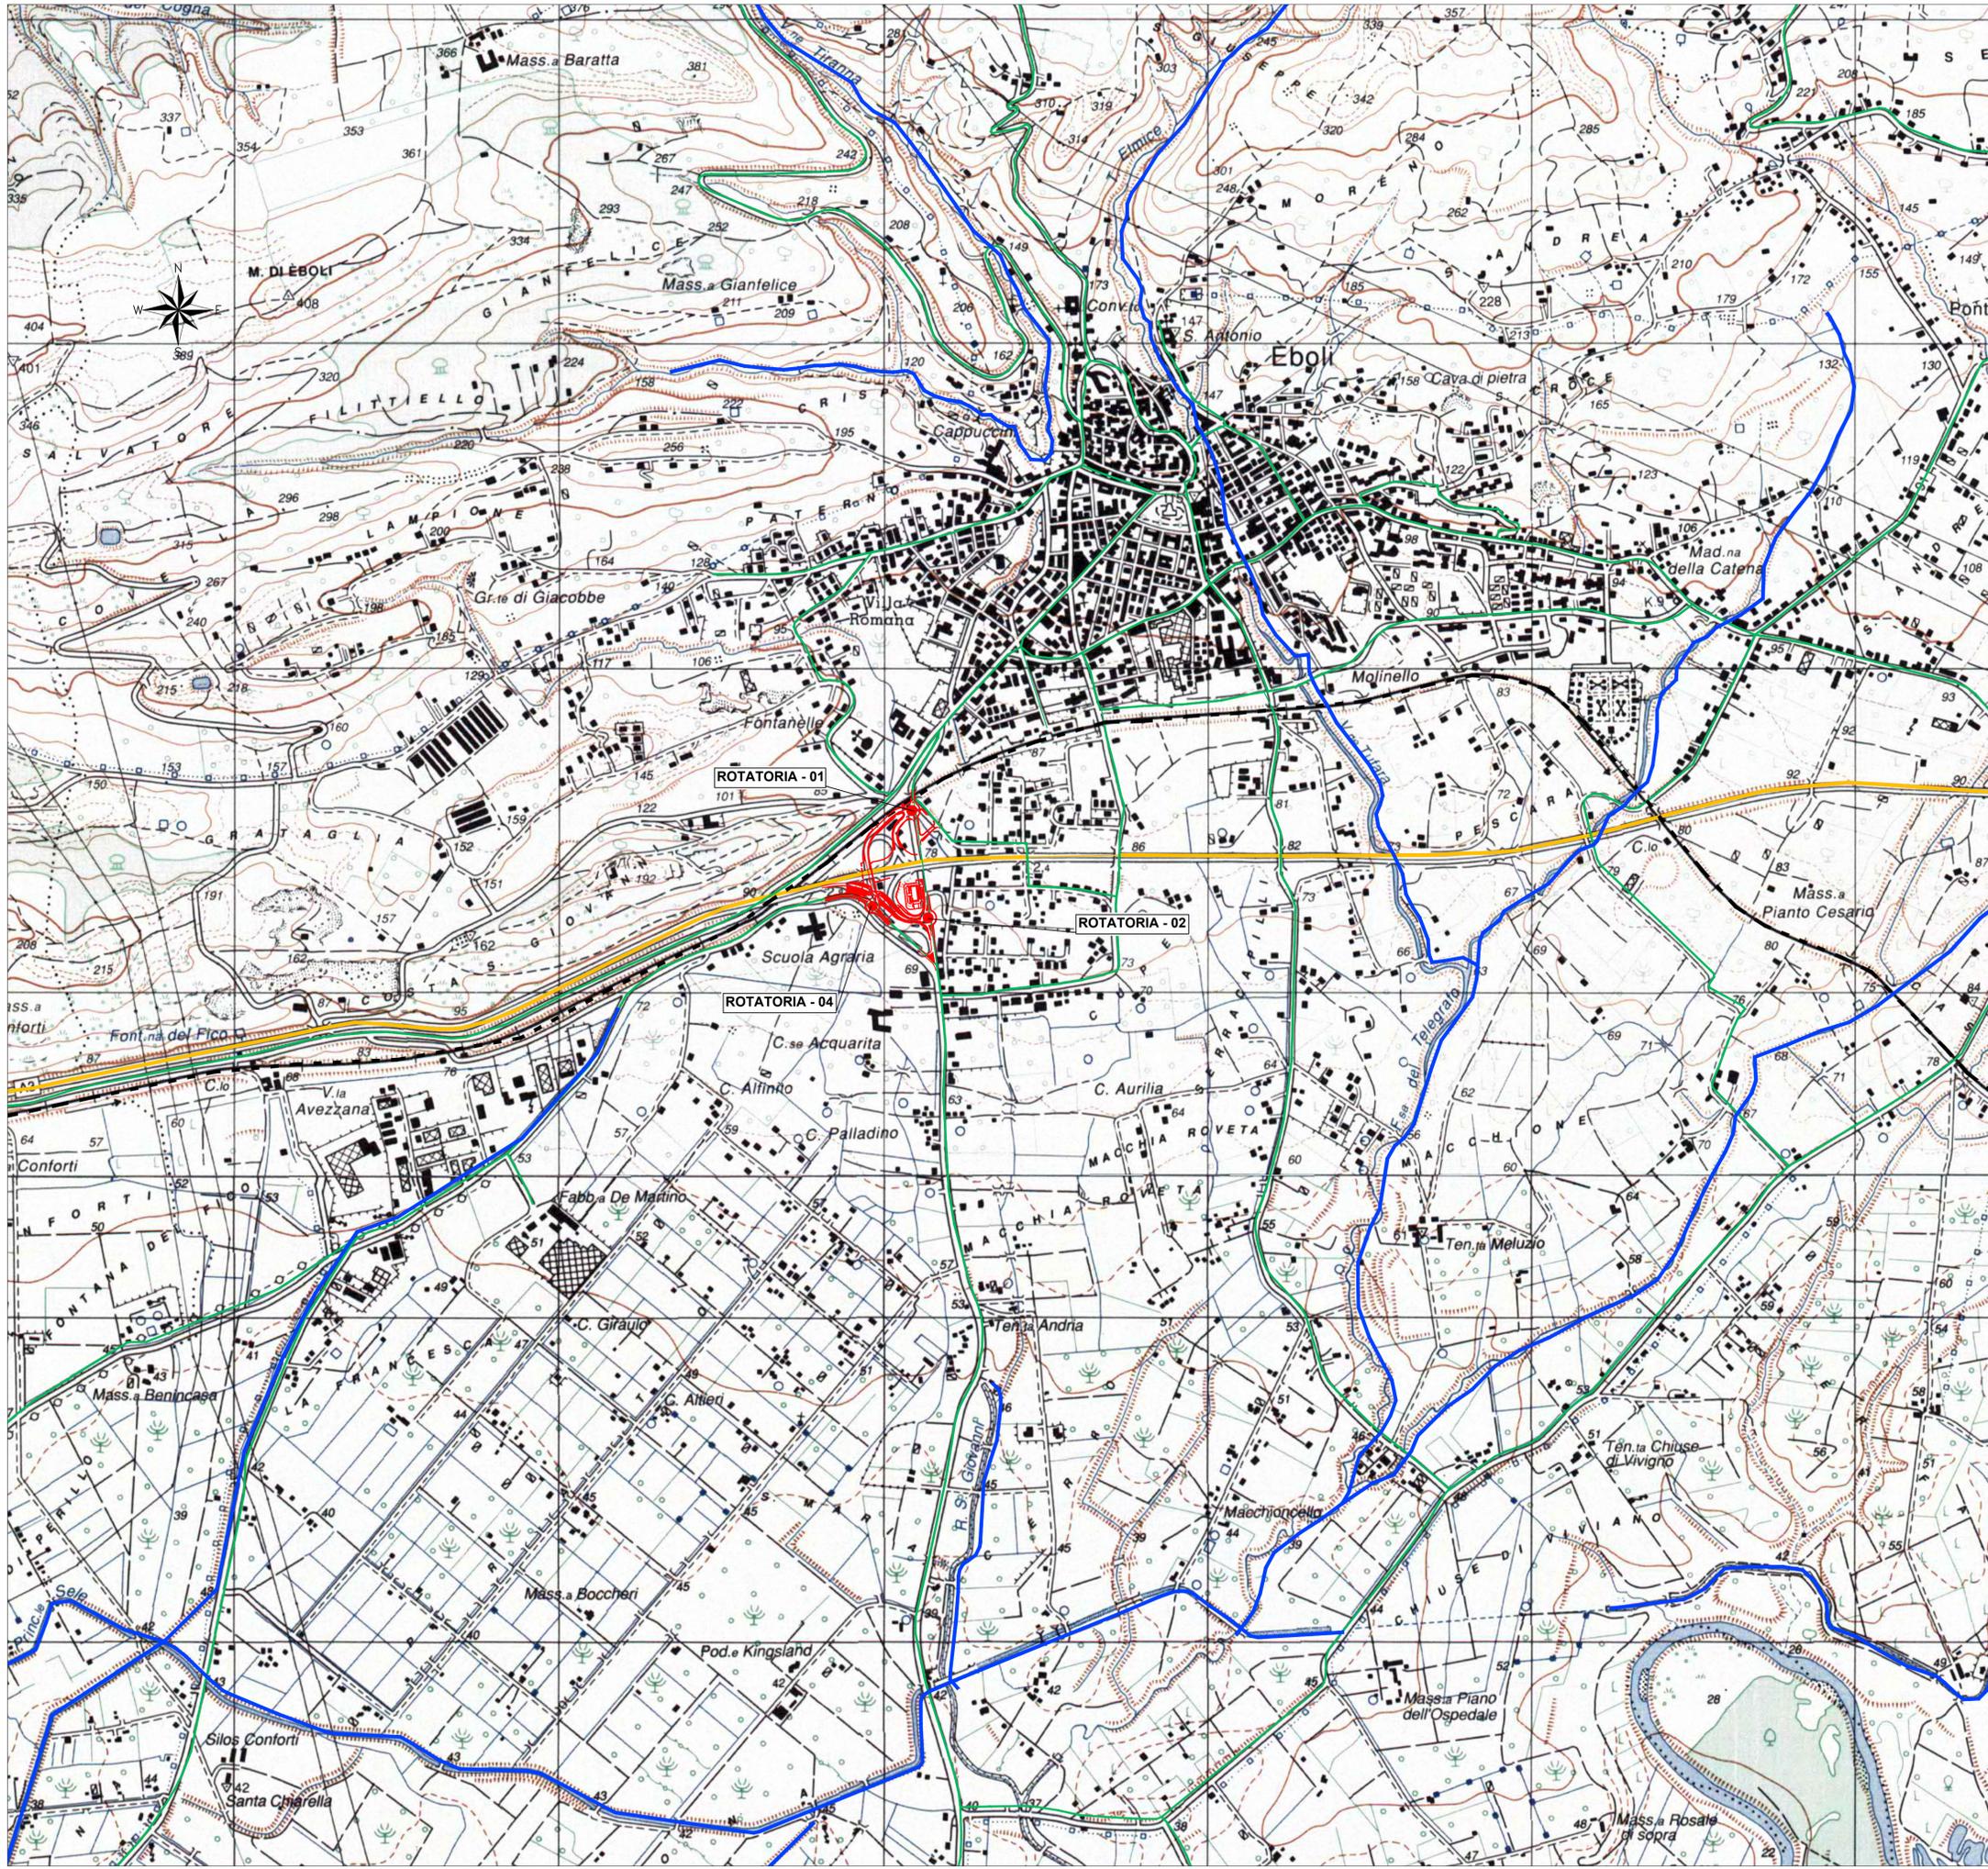

Direzione Progettazione e Realizzazione Lavori

AUTOSTRADA A2 MEDITERRANEA ADEGUAMENTO FUNZIONALE SVINCOLO DI EBOLI AL km 30+000 E SISTEMAZIONE VIABILITA' LOCALE ESISTENTE

PROGETTO DEFINITIVO

cod. UC 16

PROGETTAZIONE: R.T.I.: PROGIN S.p.A. (capogruppo mandataria)
CREW Cremonesi Workshop S.r.l. - ART Risorse Ambiente Territorio S.r.l.
ECOPLAME S.r.l. - InARPRO S.r.l.

RESPONSABILE INTEGRAZIONE PRESTAZIONI SPECIALISTICHE: Dott. Ing. Antonio GRIMALDI (Progin S.p.A.)

CAPOGRUPPO MANDATARIA:
PROGIN S.p.A.
MANTANDI:
DIRETTORE TECNICO:
Dott. Ing. Paolo IORIO

IL GEOLOGO: Dott. Geol. Giovanni CARRA (ART Ambiente Risorse e Territorio S.r.l.)

CREW
DIRETTORE TECNICO:
Dott. Arch. Claudio TURRINI

IL COORDINATORE PER LA SICUREZZA IN FASE DI PROGETTAZIONE: Dott. Ing. Michele Curiale (Progin S.p.A.)

IRT
DIRETTORE TECNICO:
Dott. Ing. Ivo FRESIA

VISTO: IL RESPONSABILE DEL PROCEDIMENTO: Dott. Ing. Antonio CITARELLA

ECOPLAME
DIRETTORE TECNICO:
Dott. Arch. Pasquale Pisano

PROTOCOLLO DATA _____ 20__

InARPRO
DIRETTORE TECNICO:
Dott. Ing. Massimo T. DE IORIO

ELBORATI GENERALI

COROGRAFIA GENERALE

CODICE PROGETTO	NOME FILE	REVISIONE	SCALA:
DP UC 16 D20	T00EG00GENCO01B.dwg	B	1:10000
CODICE ELAB.	T00EG00GENCO01		

B	EMISSIONE	NOVEMBRE 2021	SCUOTTO	VELLOTTA	IORIO
A	EMISSIONE	MAGGIO 2020	ALLEGRETTI	VELLOTTA	IORIO
REV.	DESCRIZIONE	DATA	REDATTO	VERIFICATO	APPROVATO