


Dettaglio interferenze - Scala 1:2000

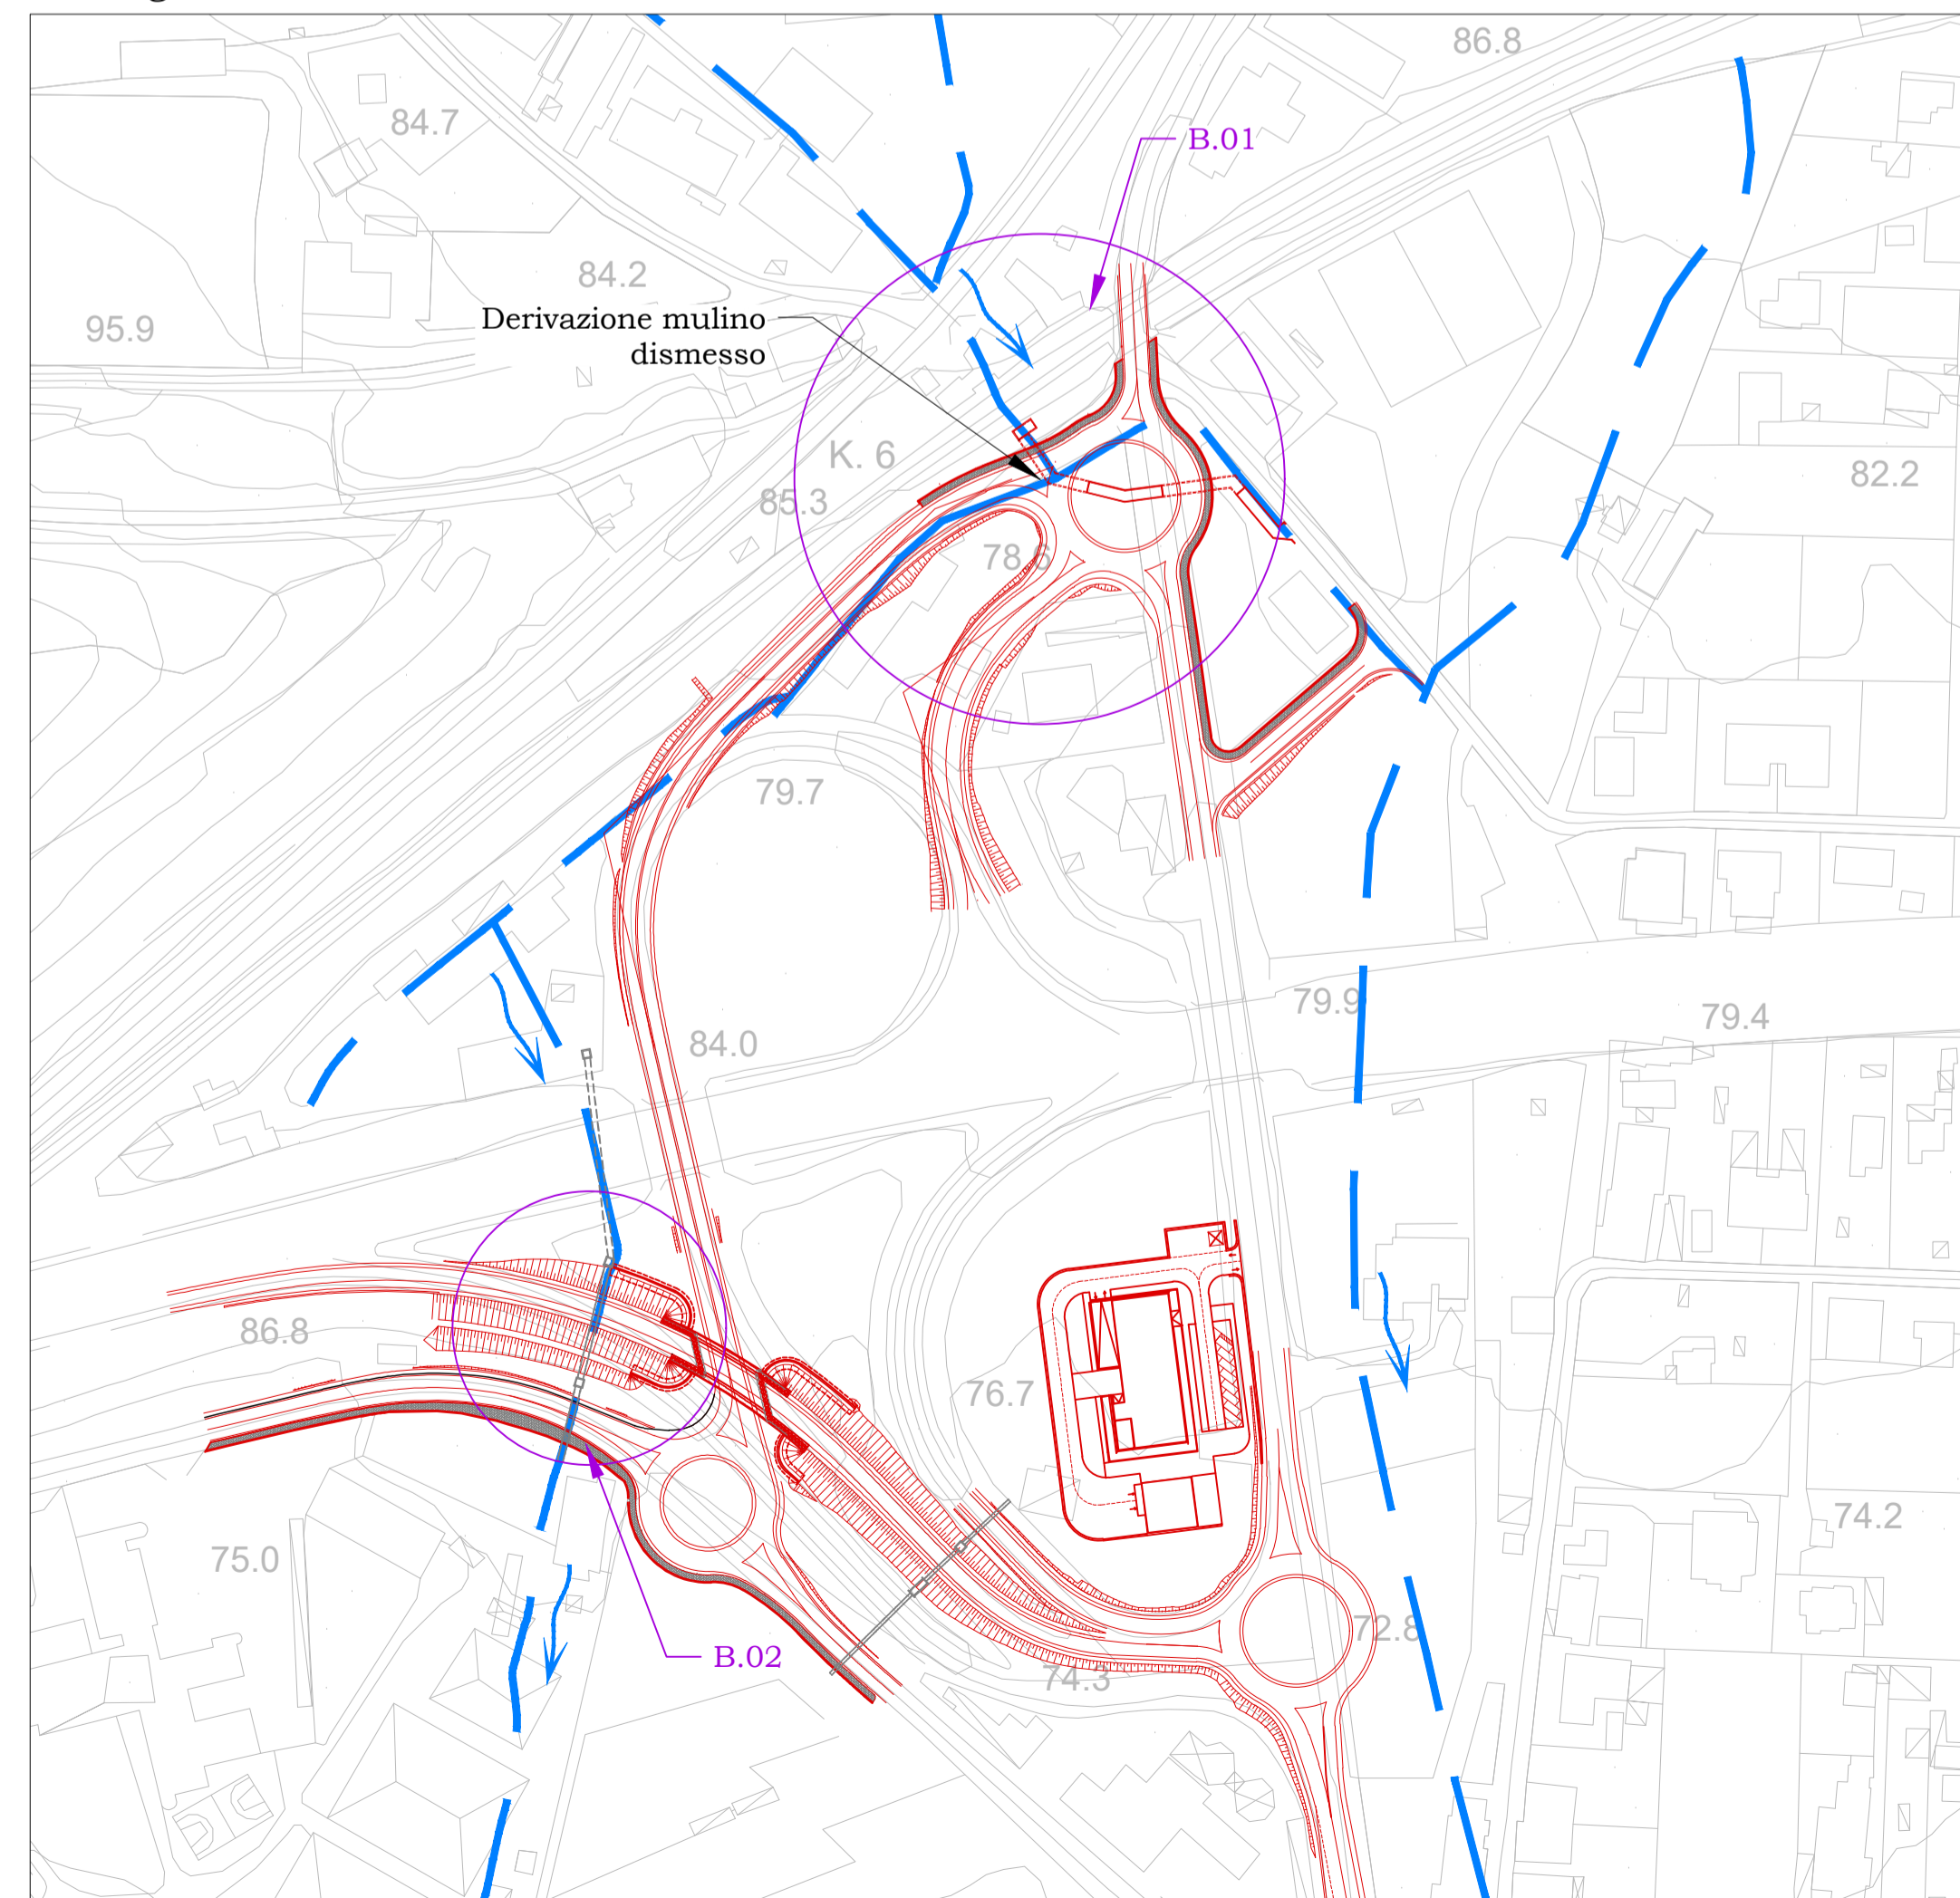

LEGENDA	
Reticolo idrografico PRESUNTO individuato da PAI	Corsi d'acqua
B.01	ID interferenza idraulica
	Opere viabilistiche in progetto



Direzione Progettazione e Realizzazione Lavori

**AUTOSTRADA A2 MEDITERRANEA  
ADEGUAMENTO FUNZIONALE SVINCOLO DI EBOLI  
AL km 30+000 E SISTEMAZIONE VIABILITA' LOCALE  
ESISTENTE**

PROGETTO DEFINITIVO

COD. UC 16

PROGETTAZIONE: R.T.I.: PROGİN S.p.A. (capogruppo mandataria)  
CREW Cremonesi Workshop S.r.l. - ART Risorse Ambiente Territorio S.r.l.  
ECOPLAME S.r.l. - InArPRO S.r.l.

RESPONSABILE INTEGRAZIONE PRESTAZIONI SPECIALISTICHE: Dot. Ing. Antonio GRIMALDI (Progin S.p.A.)	CAPOGRUPPO MANDATARIA: PROGETTAZIONE ANDY INFRASTRUTTURE PROGİN S.p.A. MANDANTI:	Direttore Tecnico: Dot. Ing. Paolo IORIO
IL GEOLOGO: Dot. Geol. Giovanni CARRA (ART Ambiente Risorse e Territorio S.r.l.)	IL COORDINATORE PER LA SICUREZZA IN FASE DI PROGETTAZIONE: Dot. Ing. Michele Cuniale (Progin S.p.A.)	MANDANTI: CREW Direttore Tecnico: Dot. Arch. Claudio TURRINI art Direttore Tecnico: Dot. Ing. Ivo FRESIA
VISTO: IL RESPONSABILE DEL PROCEDIMENTO: Dot. Ing. Antonio CITARELLA	ECOPLAME ambiente e paesaggio InArPRO INGEGNERIA ARCHITETTURA	Direttore Tecnico: Dot. Arch. Pasquale Pisano Direttore Tecnico: Dot. Ing. Massimo T. DE IORIO
PROTOCOLLO	DATA	_____20__

**IDRAULICA E IDROLOGIA**

Planimetria delle interferenze

CODICE PROGETTO	NOME FILE	REVISIONE	SCALA:
DP UC 16 D20	TO0ID00IDRC002B.dwg	B	Varie
CODICE ELAB.	TO0ID00IDRC002		
B	EMISSIONE	NOVEMBRE 2021	BENASSI MALCOTTI IORIO
A	EMISSIONE	04/05/2020	BENASSI MALCOTTI IORIO
REV.	DESCRIZIONE	DATA	REDATTO VERIFICATO APPROVATO