



Sezioni tipo - Raccolta acqua tratti in trincea


Pianta
Scala 1:50

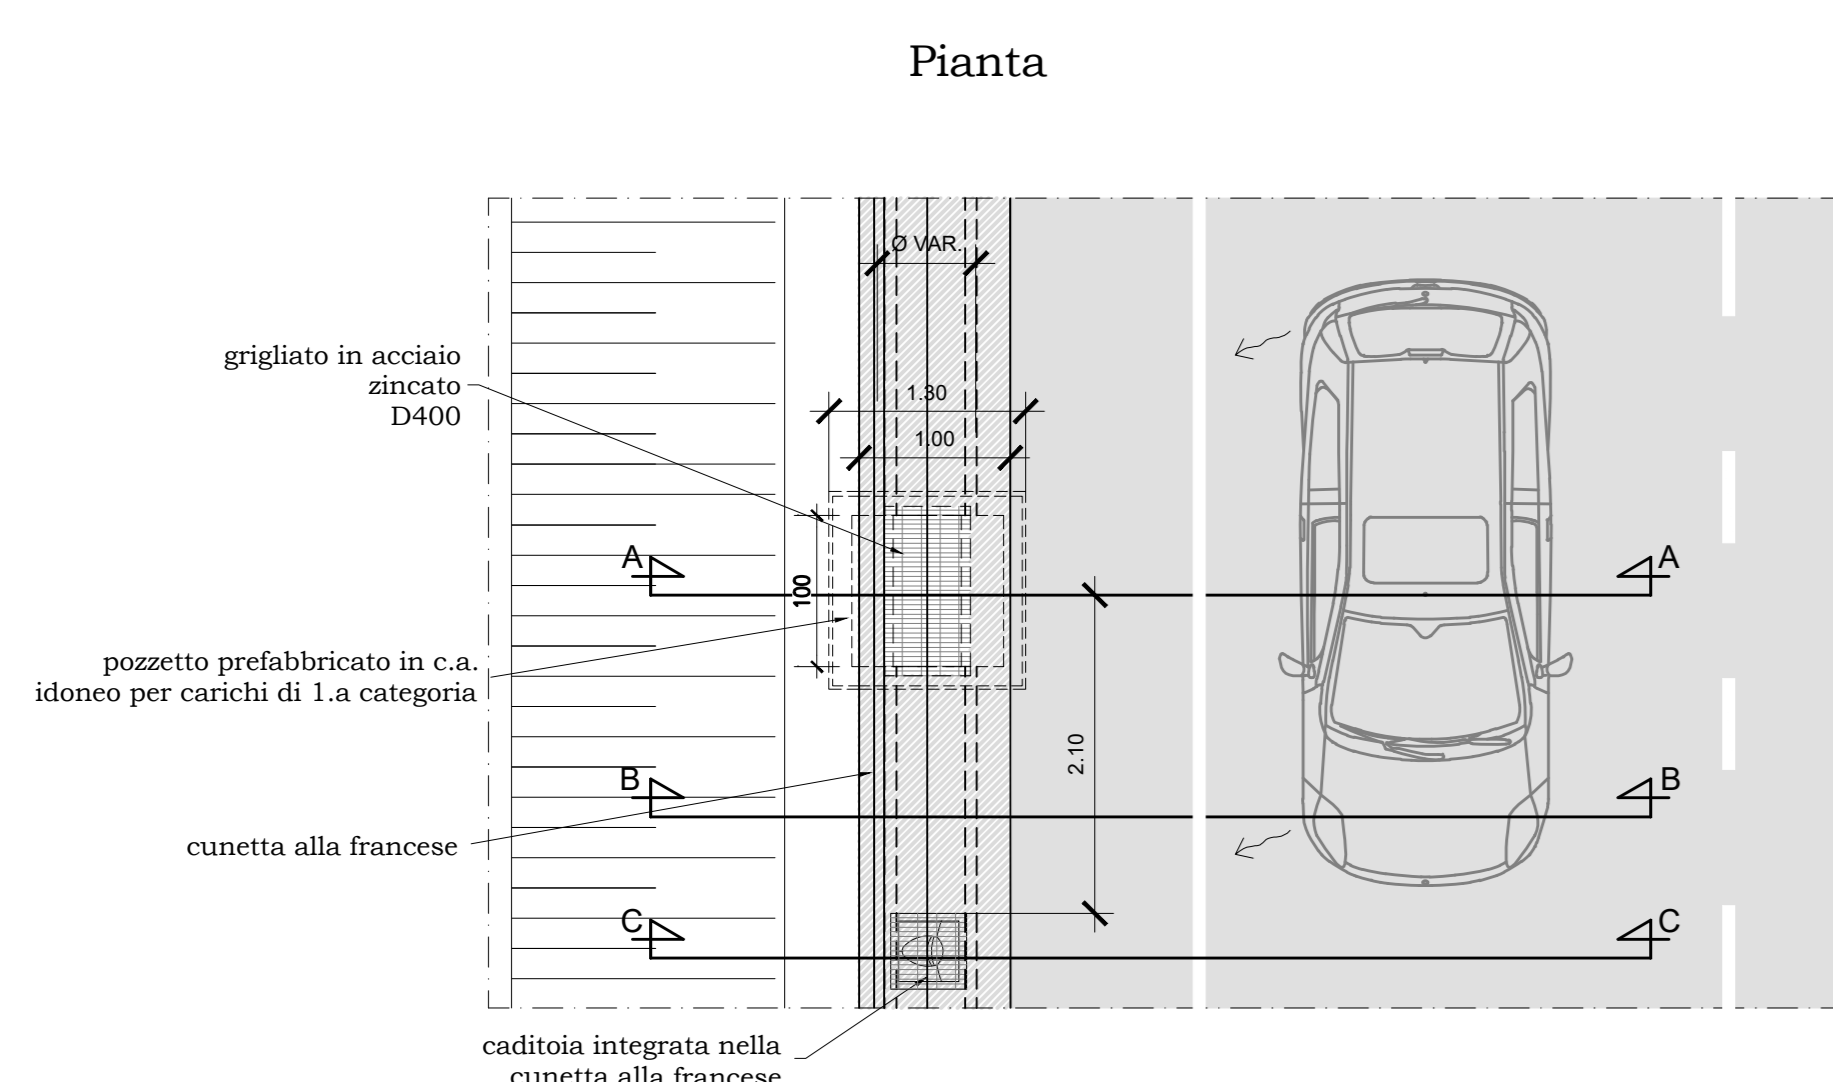


Sezione A-A - In corrispondenza del pozzetto d'ispezione
Scala 1:50

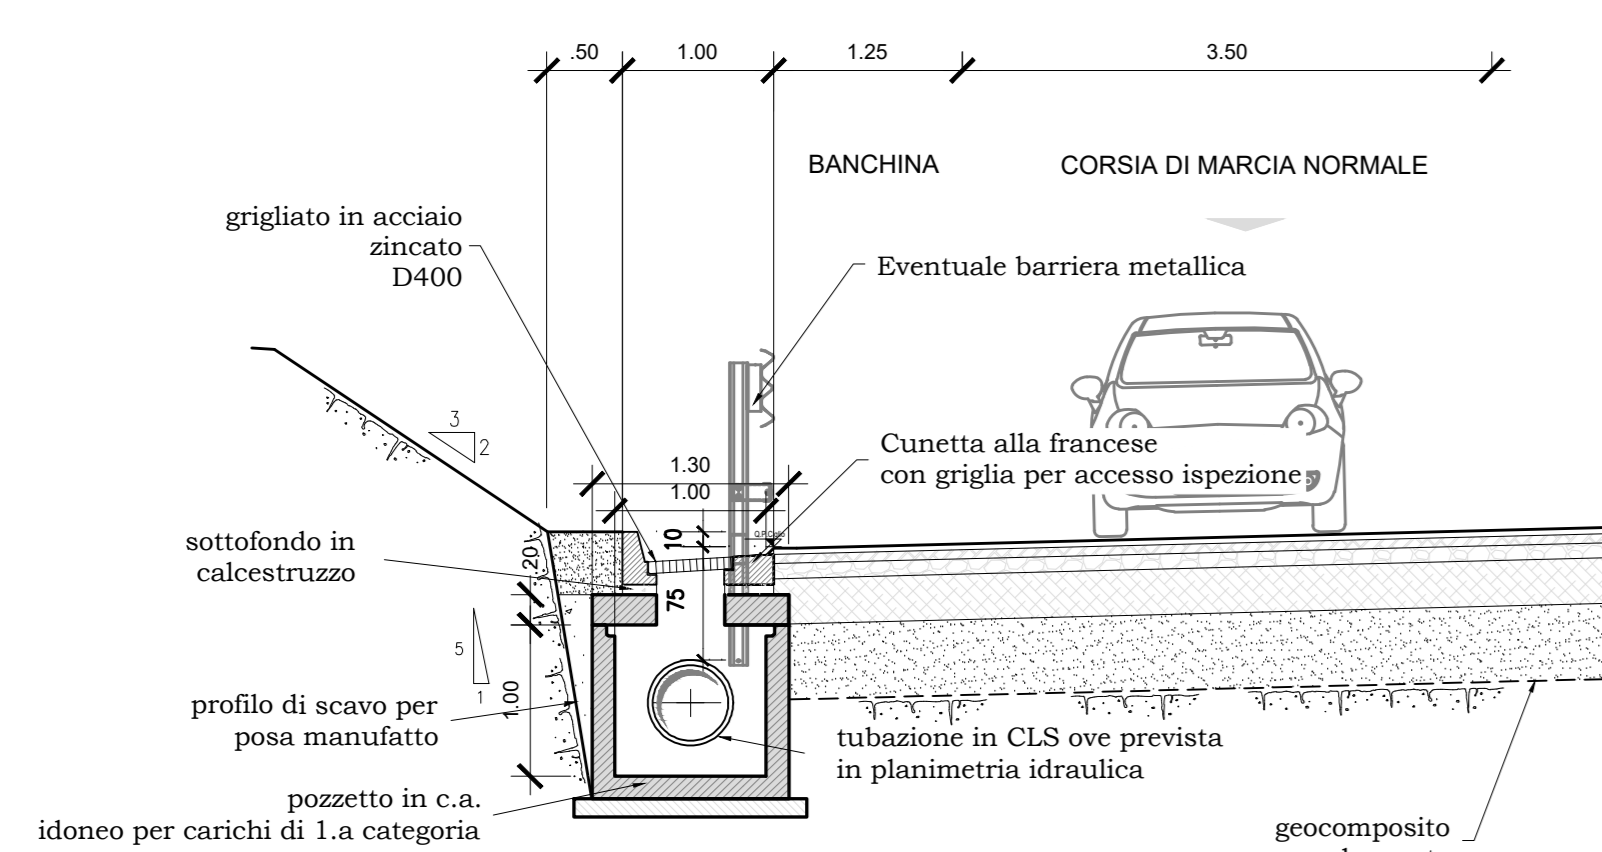

Sezione corrente B-B
Scala 1:50

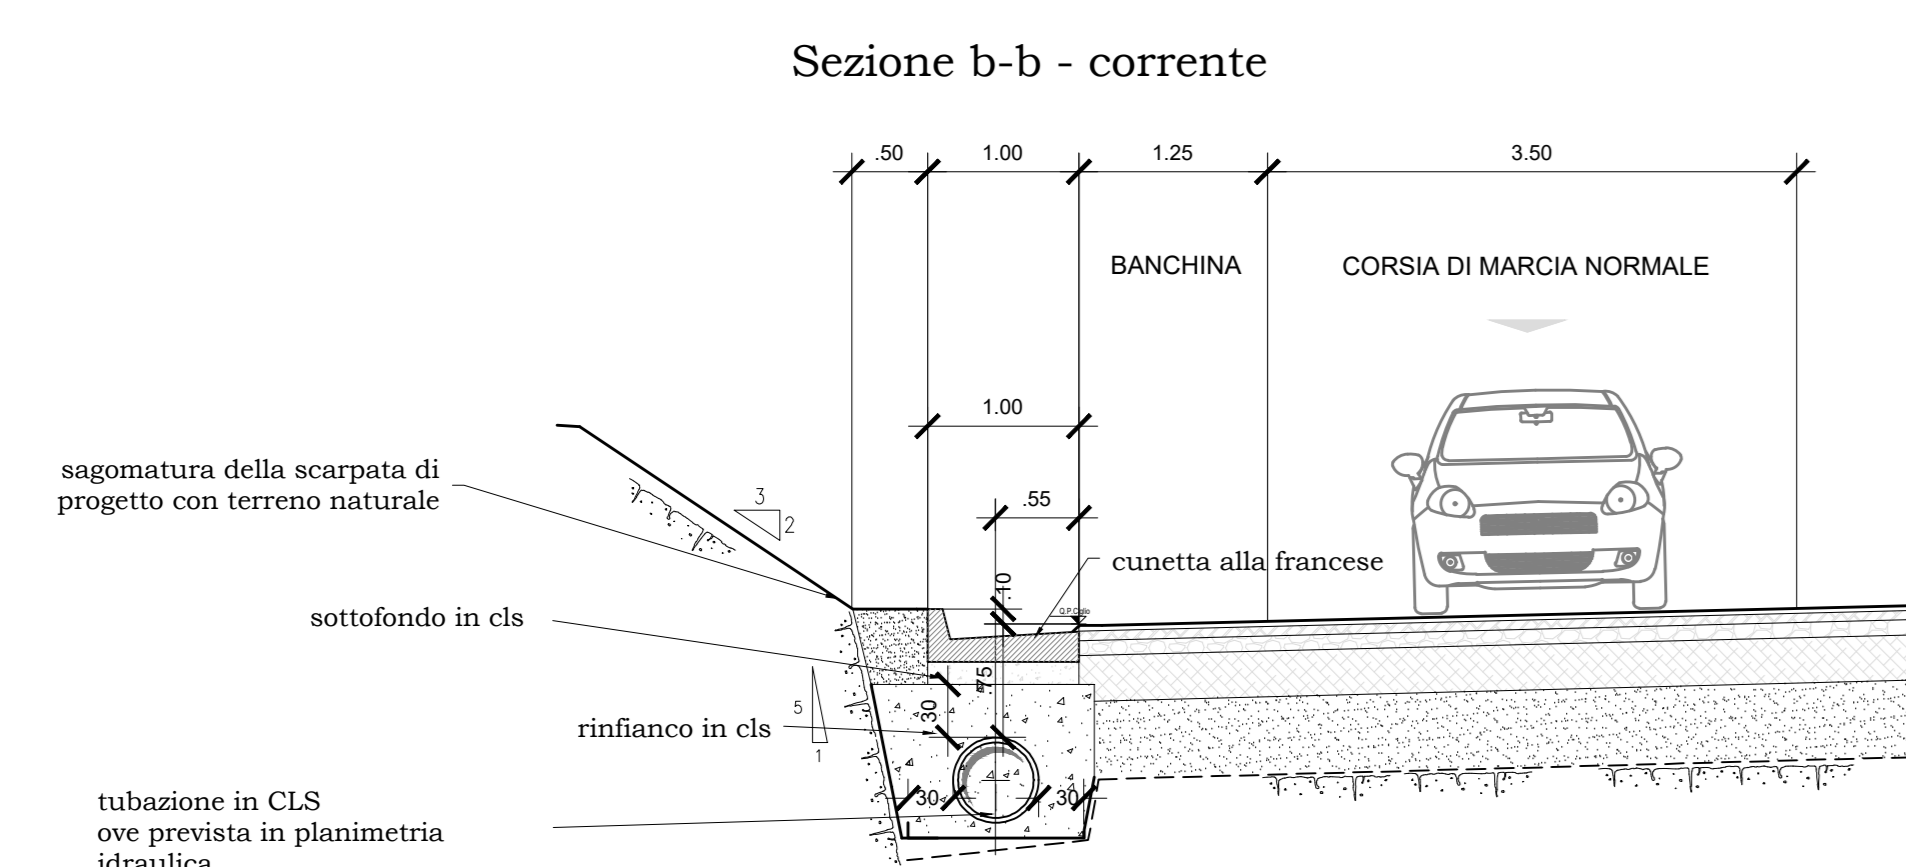


Sezione C-C in corrispondenza della raccolta in caditoia
Scala 1:50

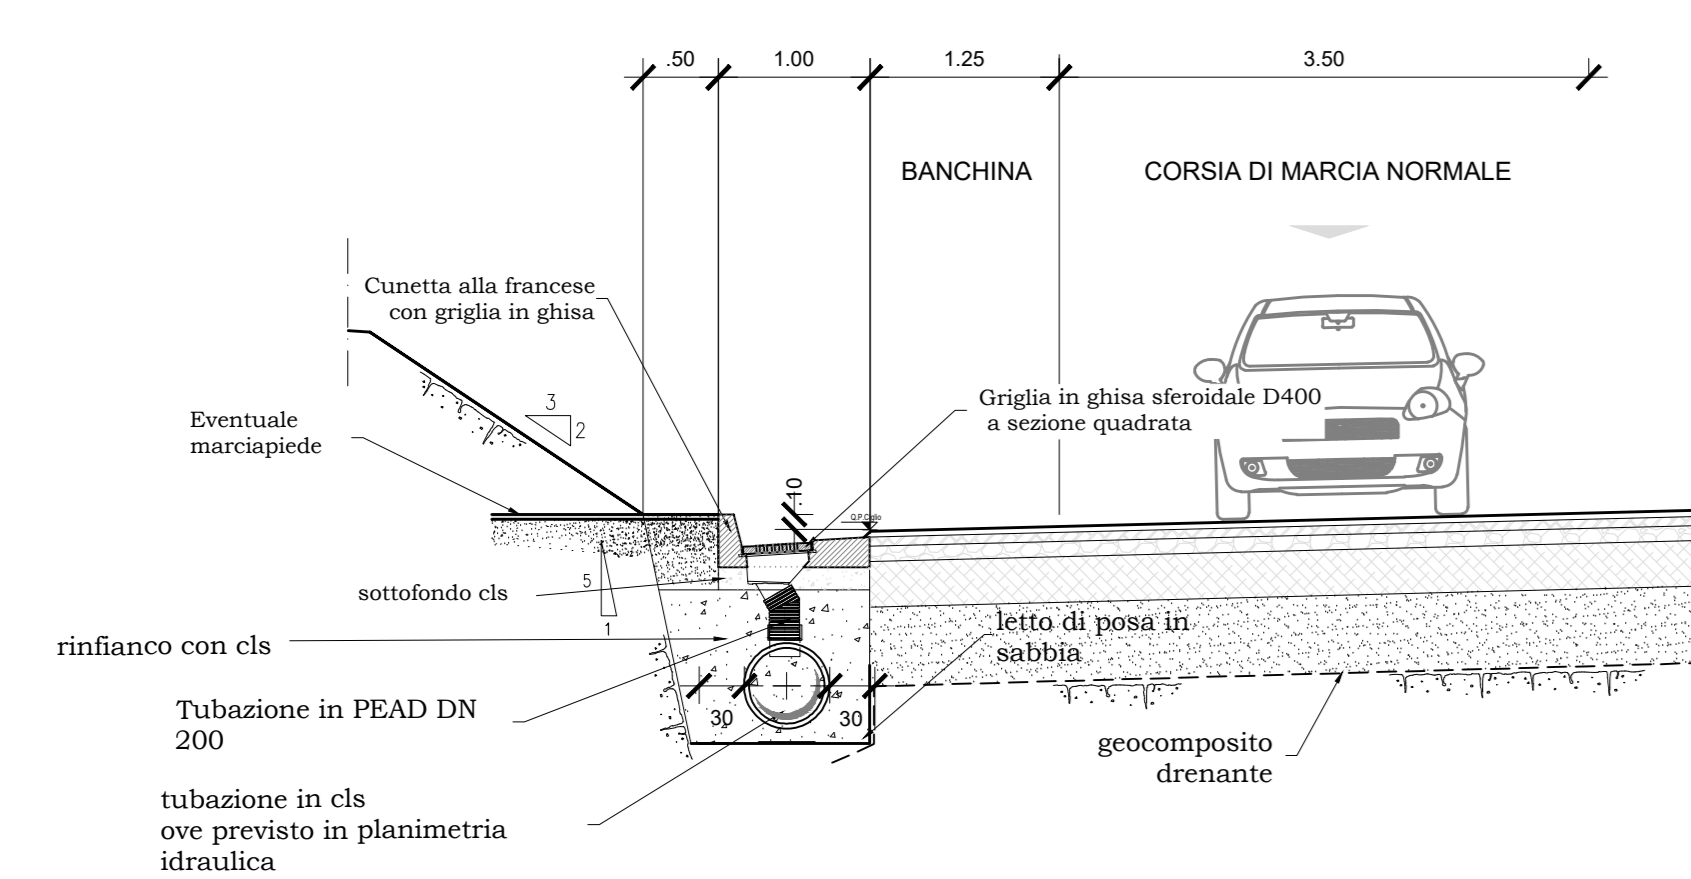


Sezioni tipo - Raccolta acqua tratti in rilevato


Pianta

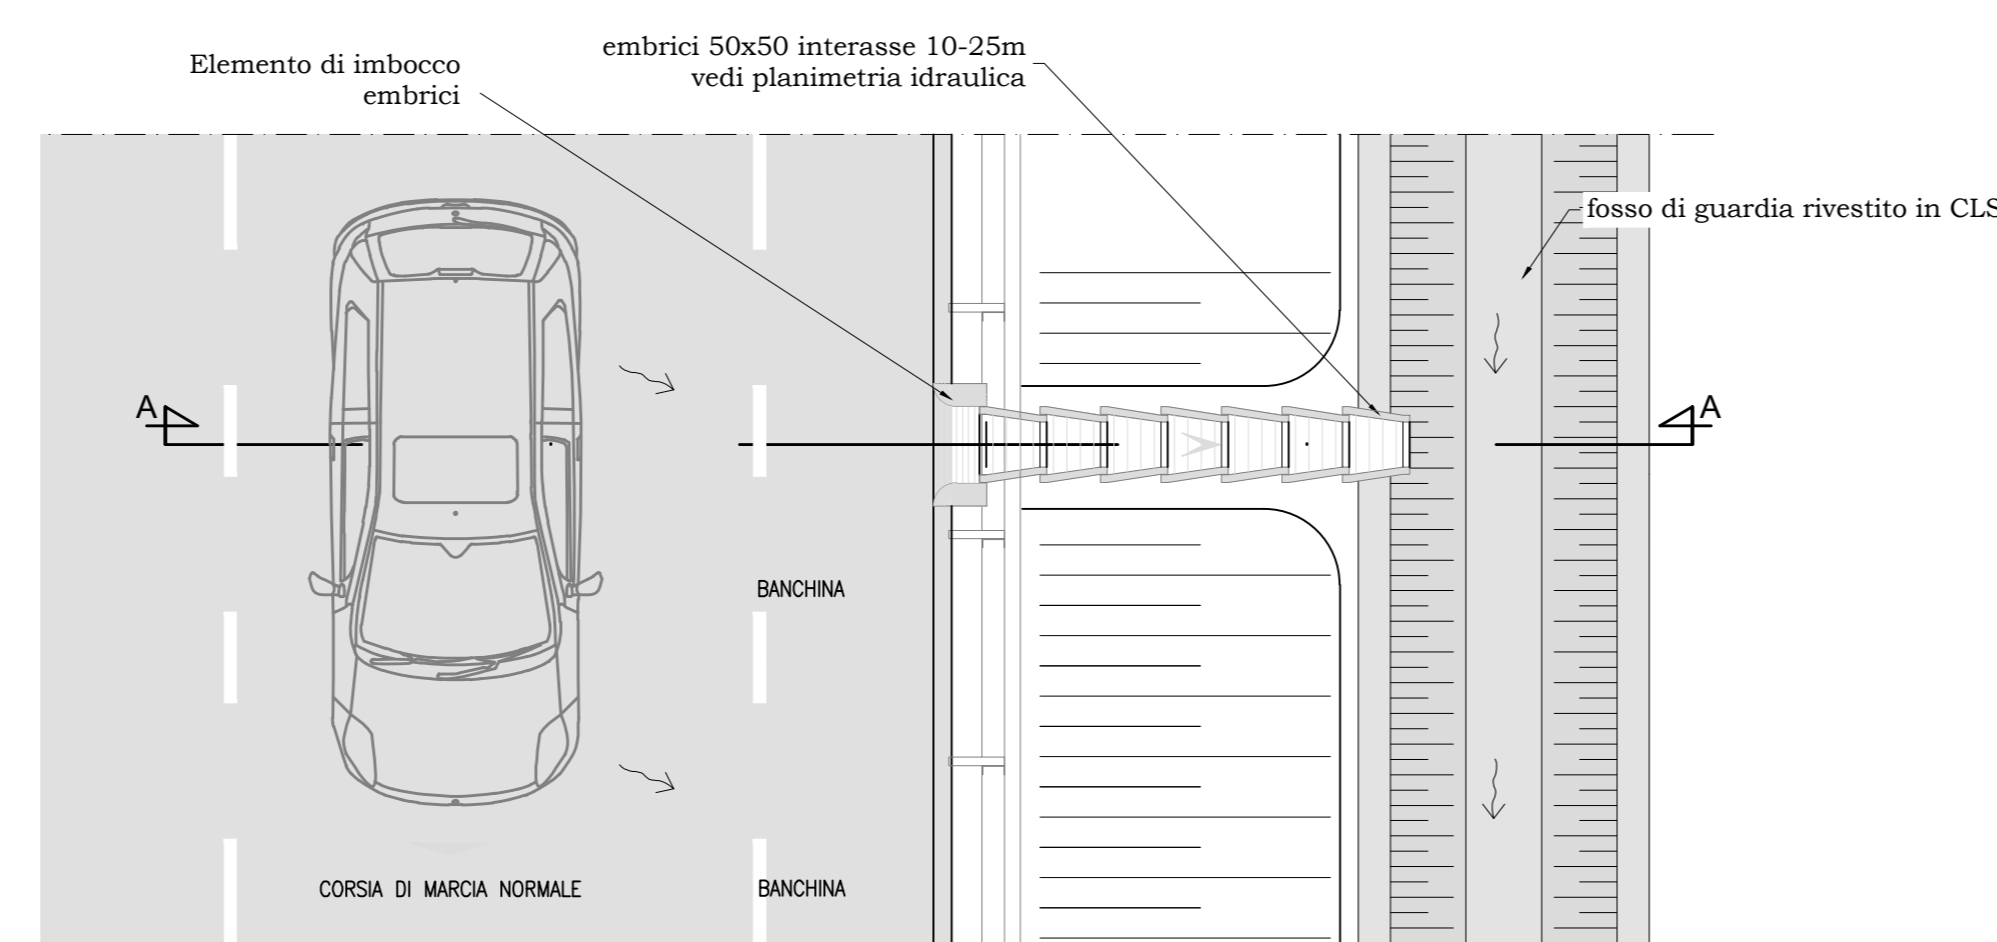

Sezione A-A - In corrispondenza di embrice

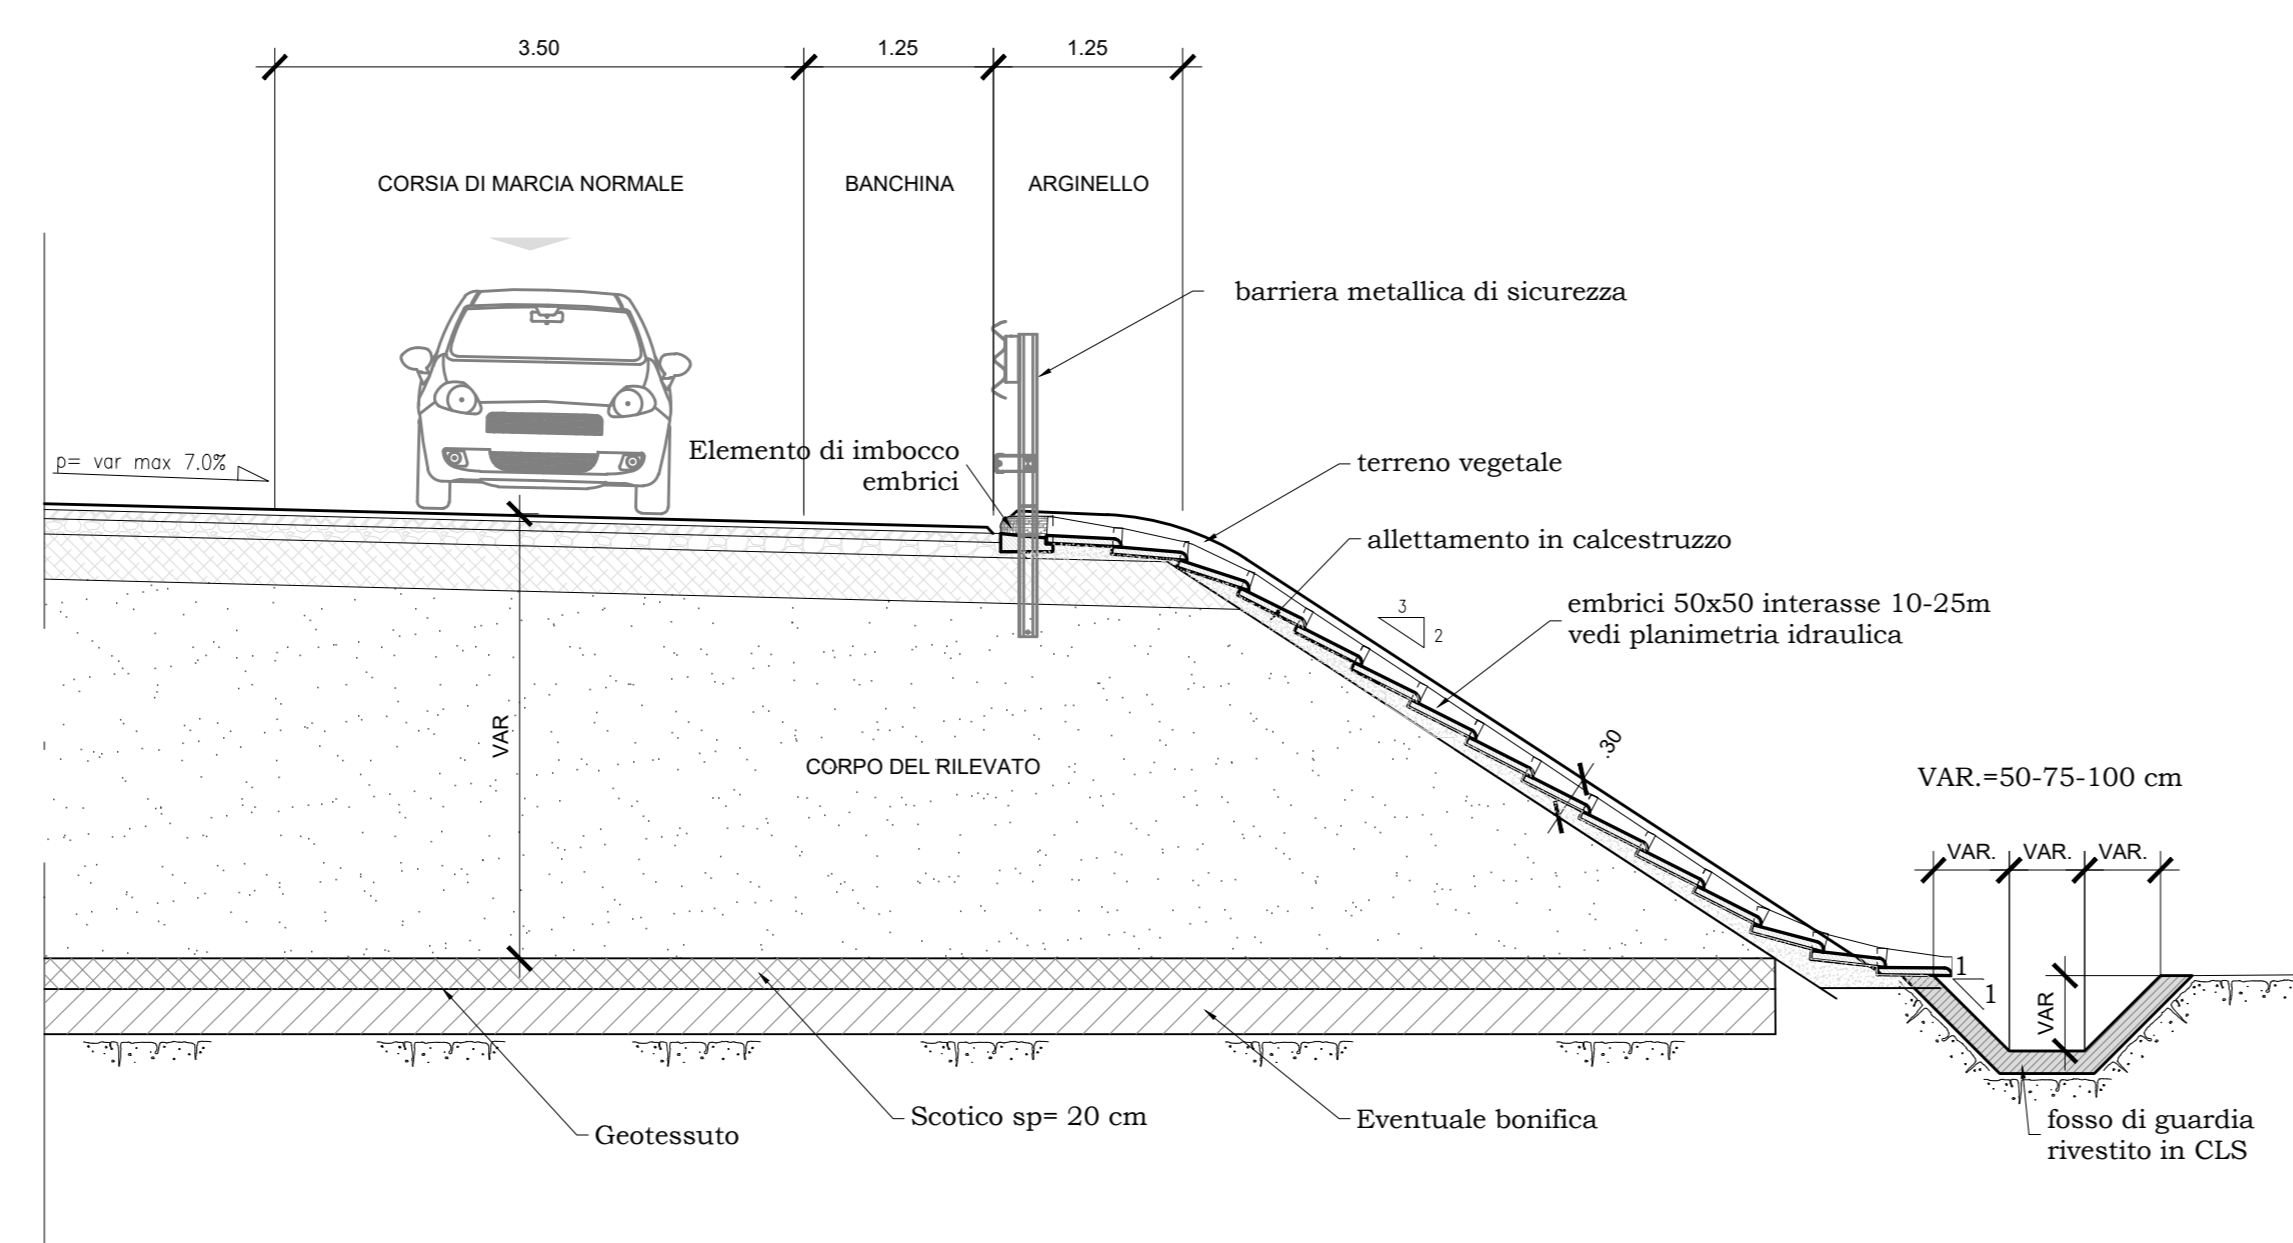

Particolari pozzetti e cunetta
Scala 1:20

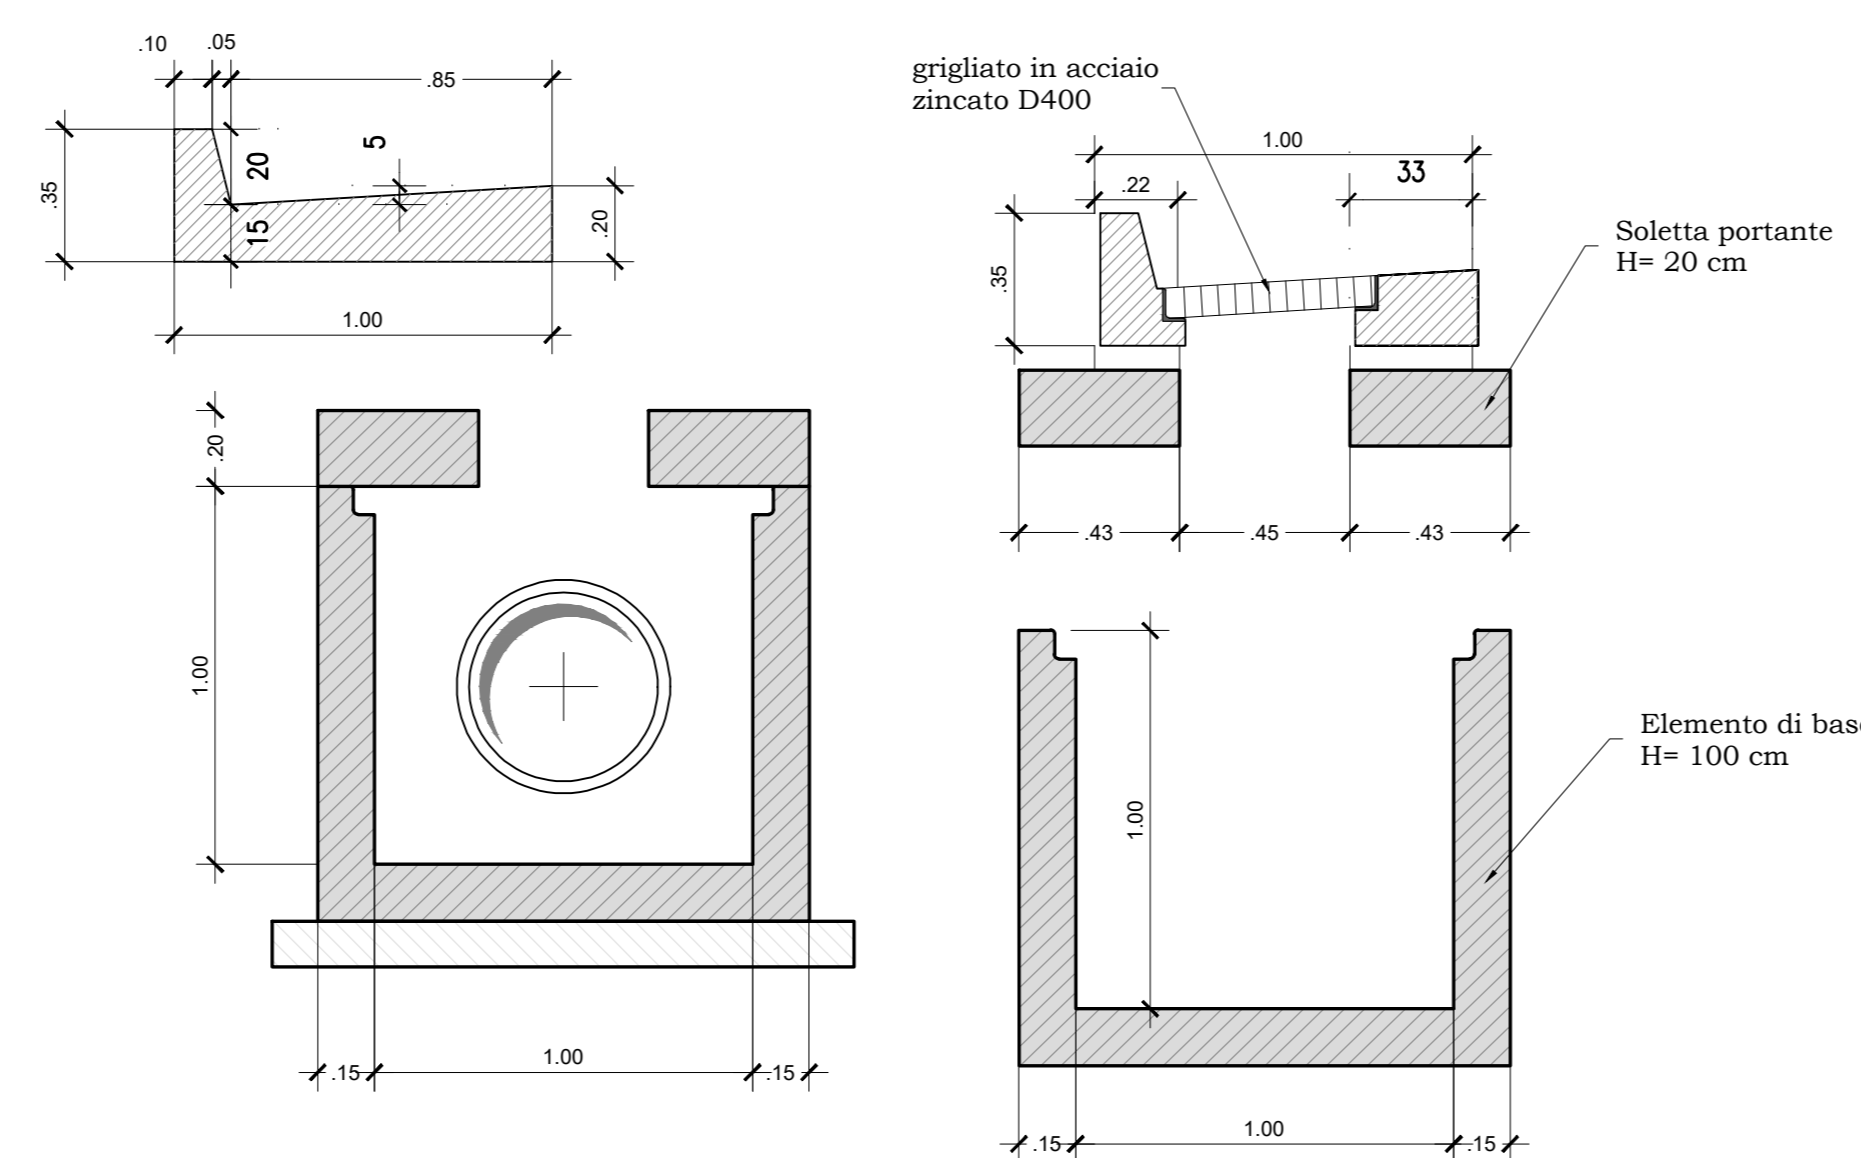

SEZIONE TIPO FOSSO IN TERRA
Scala 1:20

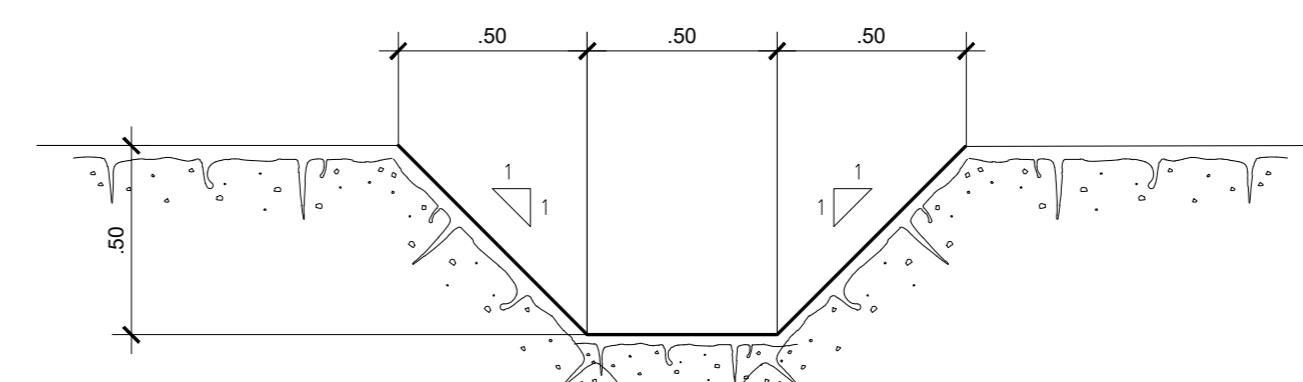


TABELLA DIMENSIONI (cm)				
TIPO	A	B	L	S
FT1	50	50	150	10
FT2	75	75	2.25	10

Sezione tipo fosso rivestito in cls
Scala 1:20

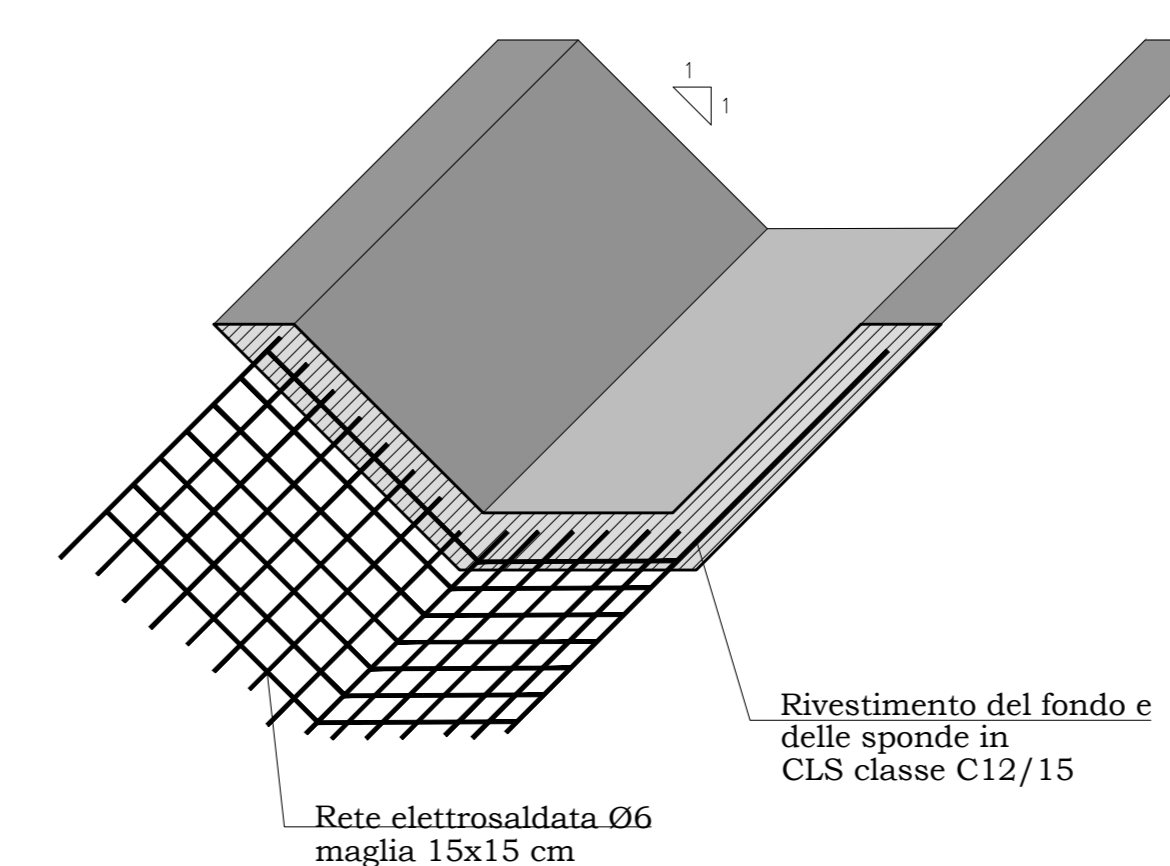
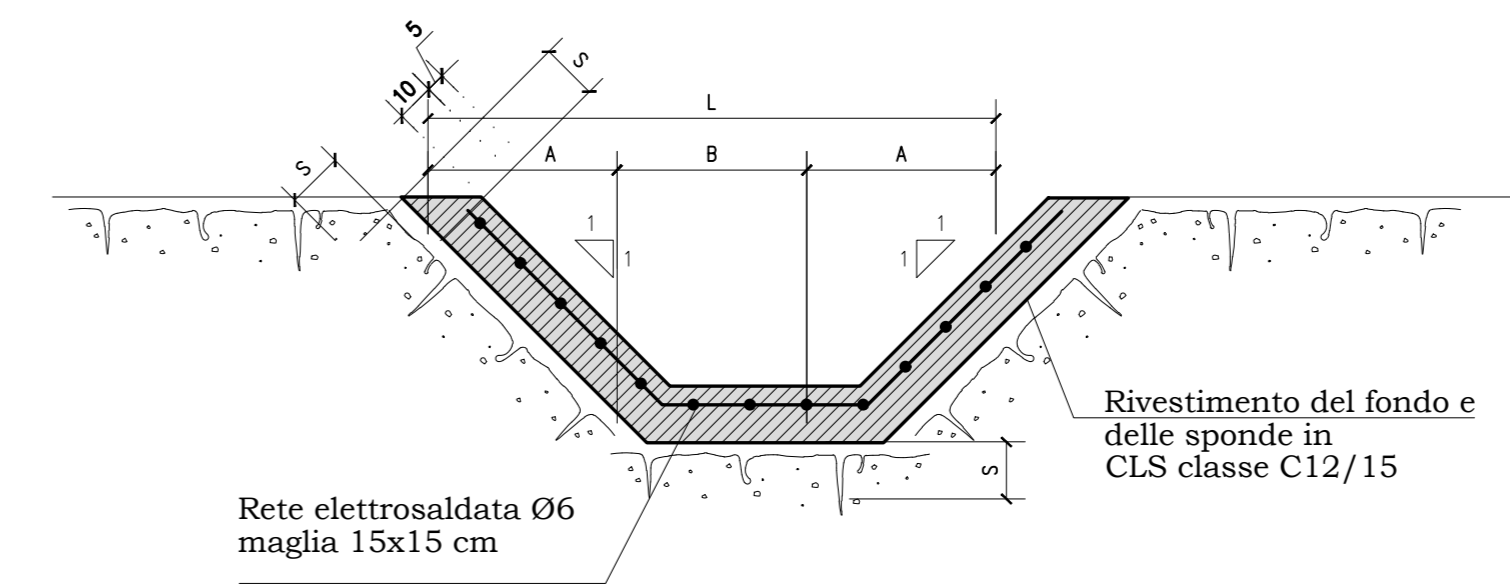


TABELLA DIMENSIONI (cm)				
TIPO	A	B	L	S
FC1	50	50	150	10
FC2	75	75	2.25	10

Direzione Progettazione e Realizzazione Lavori

AUTOSTRADA A2 MEDITERRANEA
ADEGUAMENTO FUNZIONALE SVINCOLO DI EBOLI
AL km 30+000 E SISTEMAZIONE VIABILITA' LOCALE
ESISTENTE

PROGETTO DEFINITIVO cod. UC 16

PROGETTAZIONE: R.T.I.: PROGIN S.p.A. (capogruppo mandataria)
CREW Cremonesi Workshop S.r.l. - ART Risorse Ambiente Territorio S.r.l.
ECOPLAME S.r.l. - InArPRO S.r.l.

RESPONSABILE INTEGRAZIONE PRESTAZIONI SPECIALISTICHE: Dot. Ing. Antonio GRIMALDI (Progn S.p.A.)	CAPOGRUPPO MANDATARIA: PROGIN S.p.A. DIRETTORE TECNICO: Dot. Ing. Paolo IORIO
IL GEOLOGO: Dot. Geol. Giovanni CASARA (ART Ambiente Risorse e Territorio S.r.l.)	MANDANTI: Direttore Tecnico: Dot. Ing. Ivano FRESIA
IL COORDINATORE PER LA SICUREZZA IN FASE DI PROGETTAZIONE: Dot. Ing. Michele Curiale (Progn S.p.A.)	VISTO IL RESPONSABILE DEL PROCEDIMENTO: Dot. Ing. Antonio CITABELLA
PROTOCOLLO: _____ DATA: _____/_____/20____	Direttore Tecnico: Dot. Arch. Pasquale PIANO Direttore Tecnico: Dot. Ing. Massimo T. DE IORIO

IDROLOGIA ED IDRAULICA

Particolari di drenaggio

CODICE PROGETTO	NOME FILE	REVISIONE	SCALA:
DP UC 16 D20	T00D00DRD018.dwg	B	1/10
	CODICE ELAB: T00I000IDRDT01		
B	EMMISSIONE	NOVEMBRE 2021	SPOTTI MALCOTTI IORIO
A	EMMISSIONE	04/05/2020	SPOTTI MALCOTTI IORIO
REV.	DESCRIZIONE	DATA	REDATTO VERIFICATO APPROVATO