SEZIONE N. : 1
Q. PROGETTO : 80,20
DIST.PROG. : 0,00

SCAVI E BONIFICHE	
STERRO	16,26 mq
DEMOLIZIONE STRADA ESIST	11,47 m
RILEVATI	
TERRENO VEGETALE	0,15 m
SOVRASTRUTTURA	
PAVIMENTAZIONE	21,57 m
MARCIAPIEDE	4,68 m
LAVORAZIONI MURI	
CALCESTRUZZO MURO	0,45 mq
SCAVO MURO	1,54 mq
RINTERRO MURO	0,50 mq

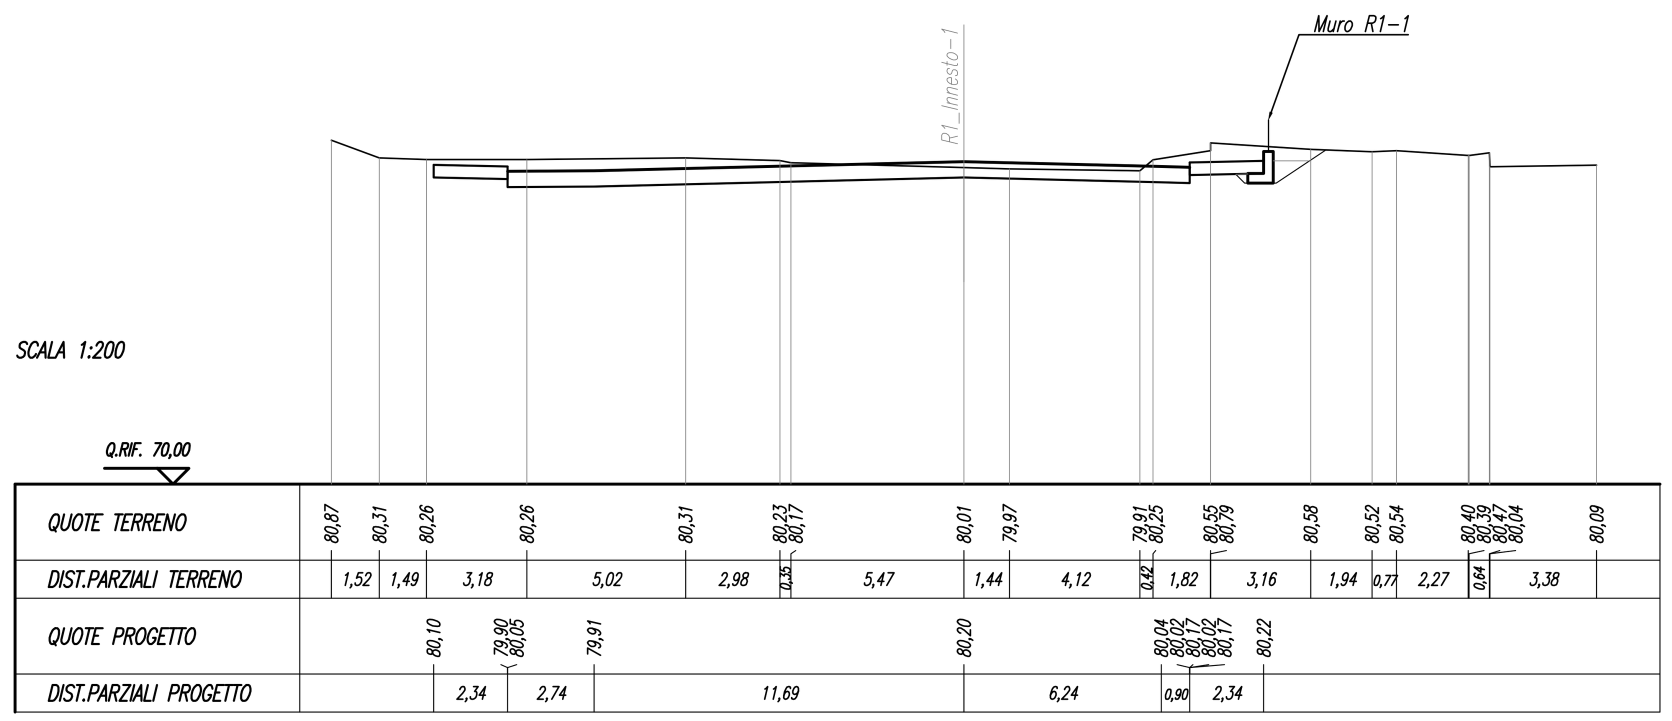

SEZIONE N. : 3
Q. PROGETTO : 80,00
DIST.PROG. : 40,00

SCAVI E BONIFICHE	
STERRO	7,94 mq
DEMOLIZIONE STRADA ESIST	8,39 m
SOVRASTRUTTURA	
PAVIMENTAZIONE	8,00 m

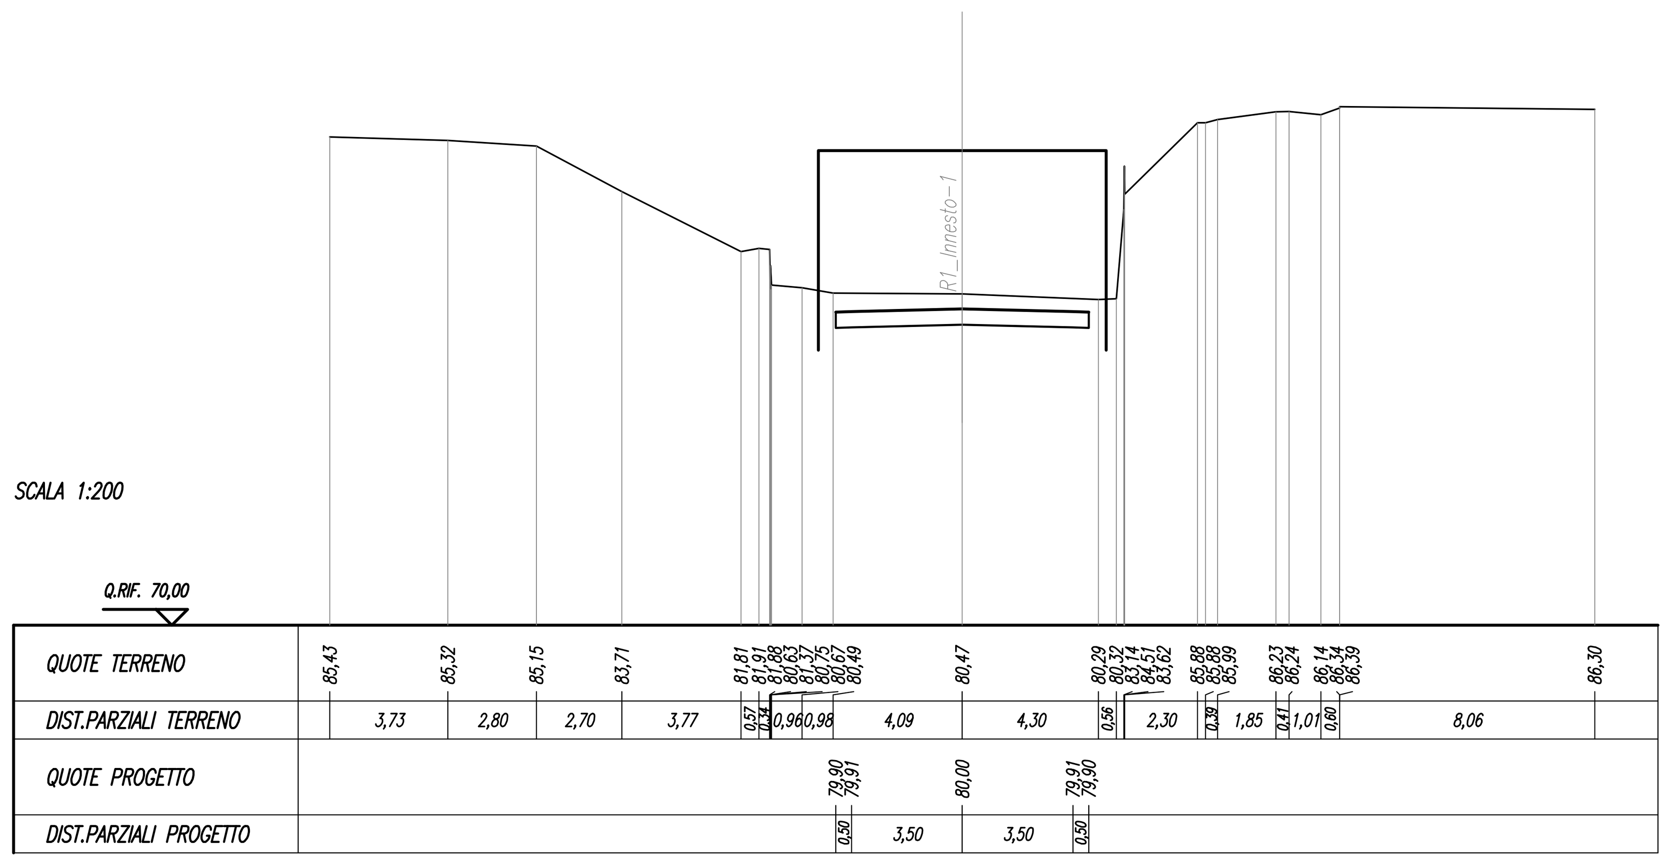

SEZIONE N. : 2
Q. PROGETTO : 79,97
DIST.PROG. : 20,00

SCAVI E BONIFICHE	
STERRO	7,68 mq
DEMOLIZIONE STRADA ESIST	11,75 m
RILEVATI	
TERRENO VEGETALE	0,15 m
SOVRASTRUTTURA	
PAVIMENTAZIONE	8,00 m
MARCIAPIEDE	2,89 m
LAVORAZIONI MURI	
CALCESTRUZZO MURO	0,45 mq
SCAVO MURO	1,11 mq
RINTERRO MURO	0,51 mq

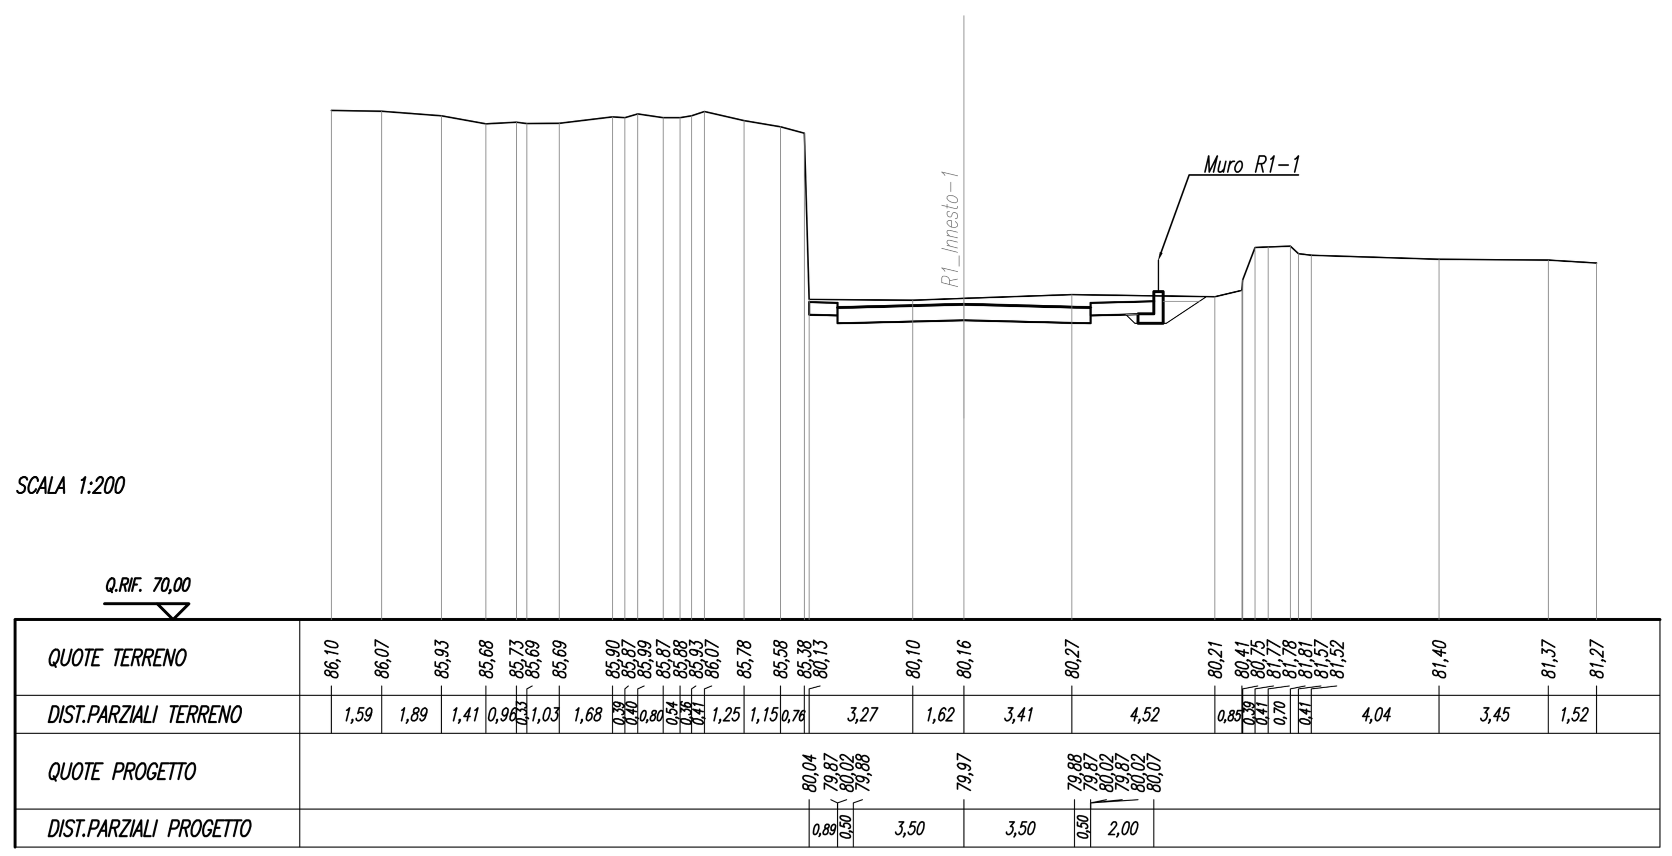

SEZIONE N. : 4
Q. PROGETTO : 80,01
DIST.PROG. : 45,91

SCAVI E BONIFICHE	
STERRO	12,77 mq
DEMOLIZIONE STRADA ESIST	3,55 m
RILEVATI	
TERRENO VEGETALE	0,15 m
SOVRASTRUTTURA	
PAVIMENTAZIONE	8,00 m
MARCIAPIEDE	4,00 m

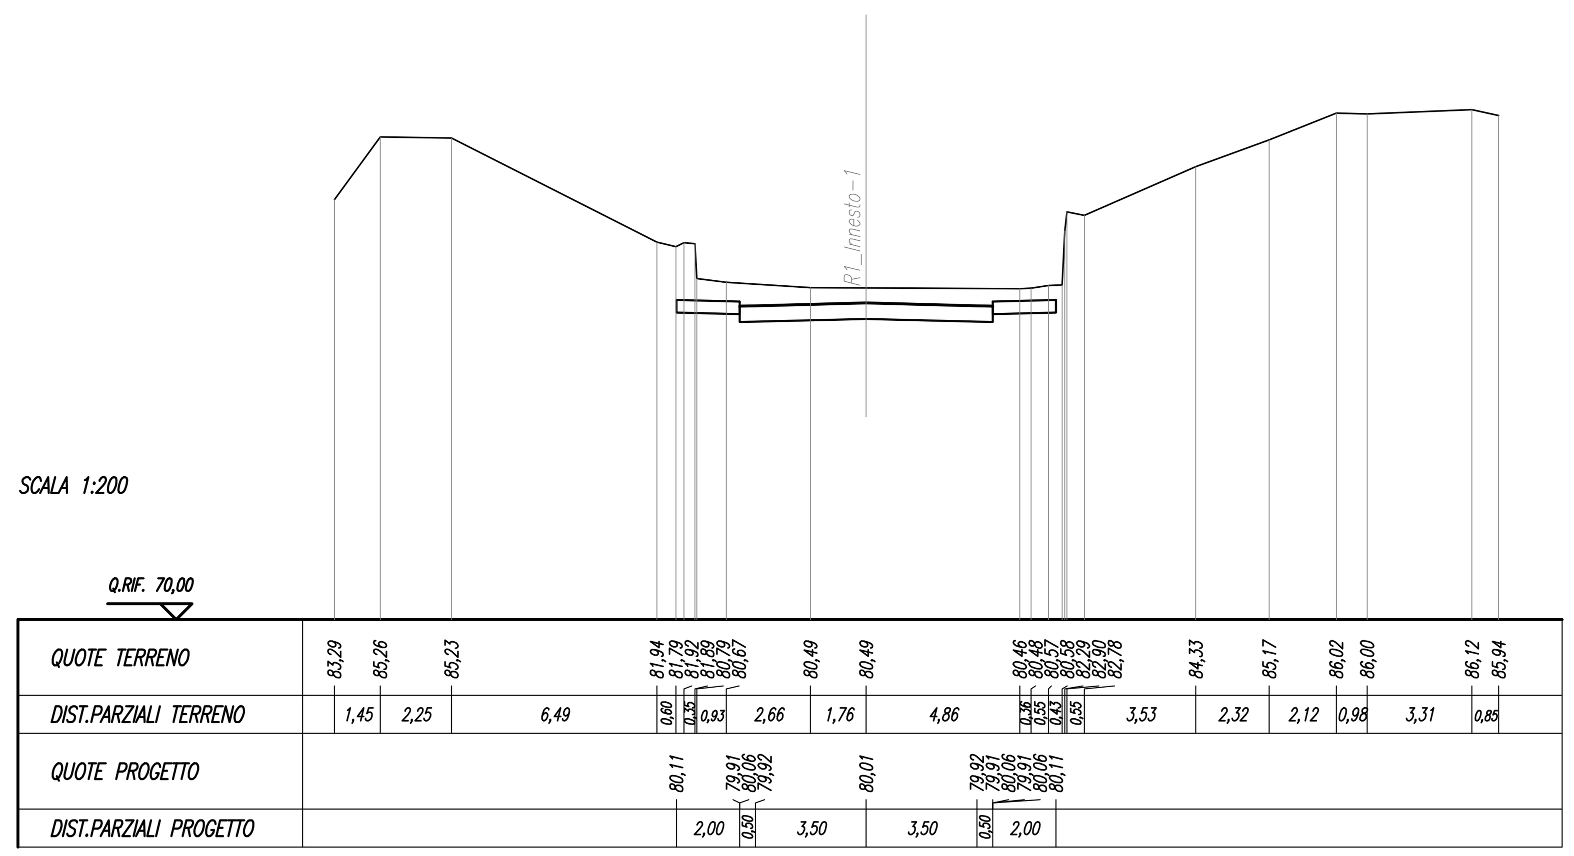

anas — *Direzione Progettazione e Realizzazione Lavori*

AUTOSTRADA A2 MEDITERRANEA
ADEGUAMENTO FUNZIONALE SVINCOLO DI EBOLI AL km 30+000 E SISTEMAZIONE VIABILITA' LOCALE ESISTENTE

PROGETTO DEFINITIVO
COD. UC 16

PROGETTAZIONE: R.T.I.: PROGIN S.p.A. (capogruppo mandataria)
CREW Cremonesi Workshop S.r.l - ART Risorse Ambiente Territorio S.r.l
ECOPLAME S.r.l. - InArPRO S.r.l.

RESPONSABILE INTEGRAZIONE PRESTAZIONI SPECIALISTICHE:
Dott. Ing. Antonio GRIMALDI (Progin S.p.A.) — GRIMALDI ANTONIO 24.01.2022 16:29:21 GMT+01:00

IL GEOLOGO:
Dott. Geol. Giovanni CARRA (ART Ambiente Risorse e Terriotrio S.r.l.)

IL COORDINATORE PER LA SICUREZZA IN FASE DI PROGETTAZIONE:
Dott. Ing. Michele Curiale (Progin S.p.A.)

VISTO: IL RESPONSABILE DEL PROCEDIMENTO:
Dott. Ing. Antonio CITARELLA

PROTOCOLLO | DATA ______20__

CAPOGRUPPO MANDATARIA:
PROGETTAZIONE GRANDI INFRASTRUTTURE PROGIN SpA
Direttore Tecnico: Dott. Ing. Paolo IORIO — IORIO PAOLO 24.01.2022 14:32:34 GMT+01:00

MANDANTI:
CREW — Direttore Tecnico: Dott. Arch. Claudio TURRINI
art — Direttore Tecnico: Dott. Ing. Ivo FRESIA
ECOPLAME — Direttore Tecnico: Dott. Arch. Pasquale Pisano
InArPRO — Direttore Tecnico: Dott. Ing. Massimo T. DE IORIO

PROGETTO STRADALE - INTERSEZIONI E SVINCOLI
SEZIONI TRASVERSALI
SEZIONI TRASVERSALI - INNESTO 1 ROTATORIA 1

CODICE PROGETTO	NOME FILE	REVISIONE	SCALA:
DP UC 16 D20	T00PS00TRASZ03B.dwg CODICE ELAB. T00PS00TRASZ03	B	1:200

REV.	DESCRIZIONE	DATA	REDATTO	VERIFICATO	APPROVATO
B	EMISSIONE	NOVEMBRE 2021	ALLEGRETTI	VELOTTA	IORIO
A	EMISSIONE	MAGGIO 2020	ALLEGRETTI	VELOTTA	IORIO

841 594