SCAVI E BONIFICHE	
STERRO	6,32 mq
BONIFICA	3,24 mq
DEMOLIZIONE STRADA ESIST	10,18 m
RILEVATI	
RILEVATO	3,24 mq
TERRENO VEGETALE	0,15 m
SOVRASTRUTTURA	
STRATO DI USURA	10,81 m
MARCIAPIEDE	2,32 m
LAVORAZIONI MURI	
CALCESTRUZZO MURO	0,45 mq
SCAVO MURO	4,23 mq
RINTERRO MURO	0,51 mq

SEZIONE N. : 1
Q. PROGETTO : 78,50
DIST.PROG. : 0,00

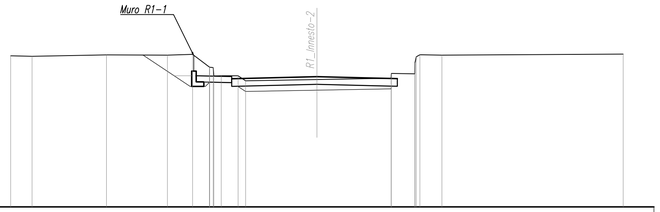

SCALA 1:200

Q.RIF. 70,00

| | | |