SCAVI E BONIFICHE	
SCOTICO	11,29 m
BONIFICA	5,66 mq
DEMOLIZIONE STRADA ESIST	27,34 m

RILEVATI	
RILEVATO	47,98 mq
TERRENO VEGETALE	4,51 m

SOVRASTRUTTURA	
PAVIMENTAZIONE	8,00 m
CASSONETTO	15,30 m

SEZIONE N. : 1
Q. PROGETTO : 74,50
DIST.PROG. : 0,00

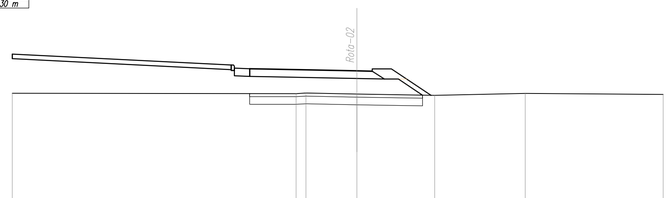

SCALA 1:200

Q.RIF. 61,00

| | | |