SCAVI E BONIFICHE	
SCOTICO	9,32 m
BONIFICA	4,67 mq
DEMOLIZIONE STRADA ESIST	12,07 m

RILEVATI	
RILEVATO	14,23 mq
TERRENO VEGETALE	3,73 m

SOVRASTRUTTURA	
PAVIMENTAZIONE	5,53 m

SEZIONE N. : 19
Q. PROGETTO : 74,89
DIST.PROG. : 330,92

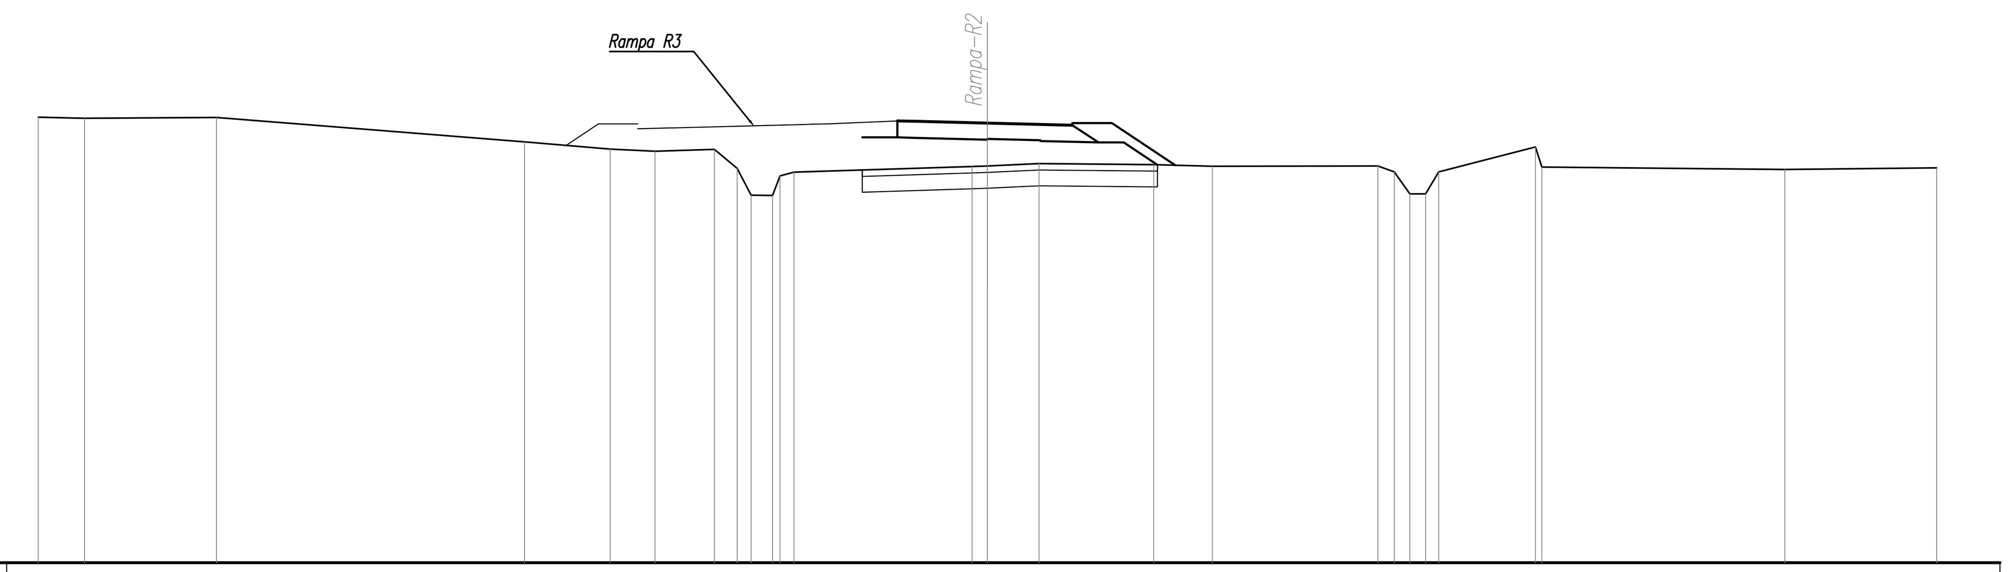

SCALA 1:200

Q.RIF. 61,00

QUOTE TERRENO	75,07 75,04 75,07 74,29 74,07 74,00 74,06 73,46 72,61 72,60 73,22 73,34 73,51 73,53 73,61 73,57 73,52 73,53 73,35 72,65 72,65 73,35 74,13 73,50 73,42 73,47
DIST.PARZIALI TERRENO	1,46 4,17 9,74 2,71 1,41 1,88 0,71 0,44 0,68 0,44 5,64 0,48 1,63 3,63 1,85 5,23 0,52 0,49 0,50 0,41 3,06 7,68 4,79
QUOTE PROGETTO	74,96 74,94 74,89 74,84 74,82 74,89 74,89 73,55
DIST.PARZIALI PROGETTO	0,50 2,35 1,68 1,01 1,25 2,00

SCAVI E BONIFICHE	
SCOTICO	14,05 m
BONIFICA	7,04 mq
DEMOLIZIONE STRADA ESIST	18,72 m

RILEVATI	
RILEVATO	24,86 mq
TERRENO VEGETALE	4,23 m

SOVRASTRUTTURA	
PAVIMENTAZIONE	9,93 m

SEZIONE N. : 20
Q. PROGETTO : 75,00
DIST.PROG. : 341,57

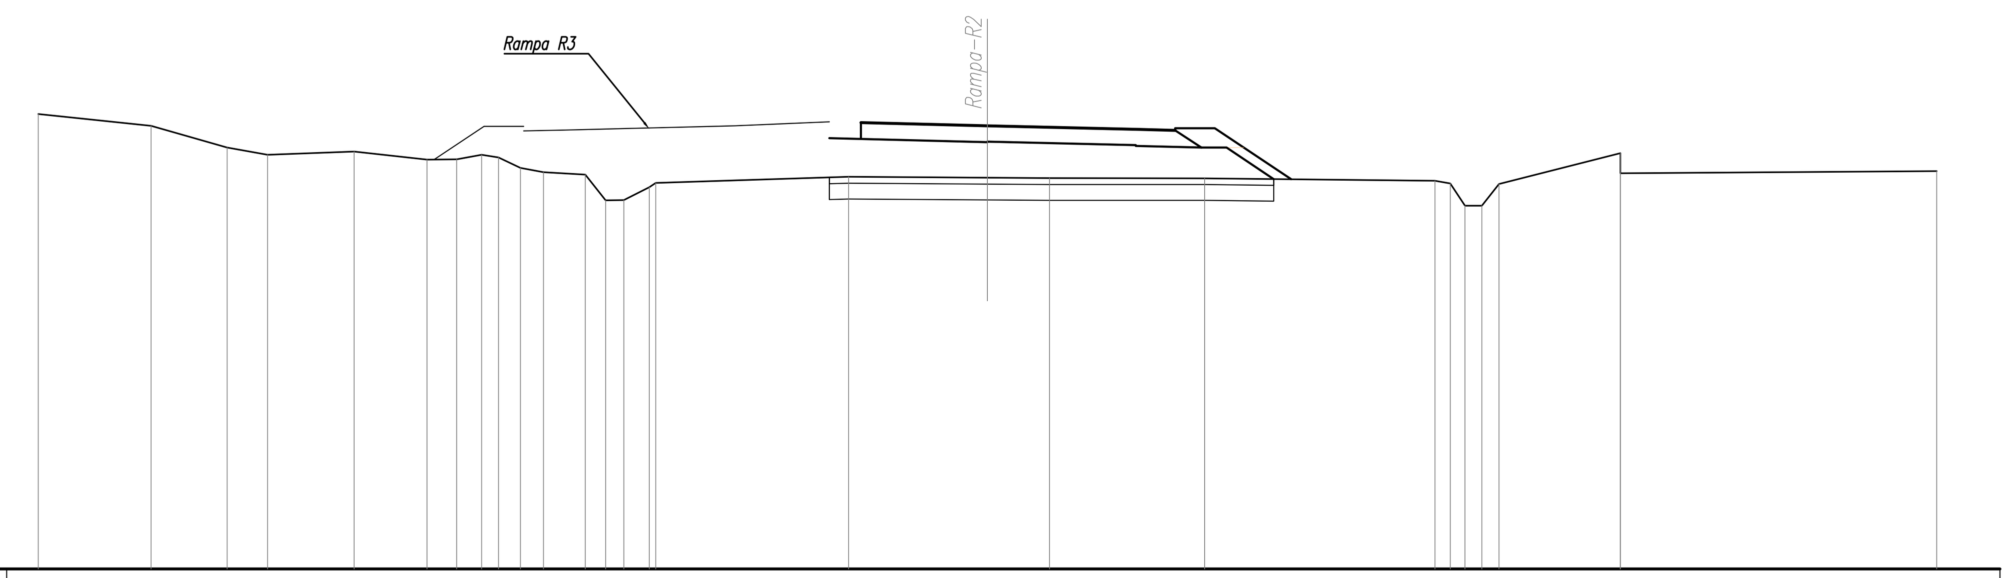

SCALA 1:200

Q.RIF. 61,00

QUOTE TERRENO	75,37 75,00 74,31 74,08 74,18 73,93 73,94 74,08 74,00 73,67 73,53 73,46 72,64 72,65 73,06 73,20 73,39 73,35 73,34 73,34 73,26 73,17 72,47 72,47 73,16 74,13 73,50 73,57
DIST.PARZIALI TERRENO	3,56 2,40 1,28 2,74 2,30 0,94 0,78 0,54 0,69 0,73 1,32 0,64 0,57 0,80 6,09 4,39 1,96 4,90 7,28 0,48 0,47 0,53 0,54 3,83 10,00
QUOTE PROGETTO	75,10 75,00 74,88 74,85 74,92 74,92 73,31
DIST.PARZIALI PROGETTO	4,00 4,68 1,25 1,25 2,42

anas

Direzione Progettazione e Realizzazione Lavori

AUTOSTRADA A2 MEDITERRANEA
ADEGUAMENTO FUNZIONALE SVINCOLO DI EBOLI AL km 30+000 E SISTEMAZIONE VIABILITA' LOCALE ESISTENTE

PROGETTO DEFINITIVO

COD. UC 16

PROGETTAZIONE: R.T.I.: PROGIN S.p.A. (capogruppo mandataria)
CREW Cremonesi Workshop S.r.l - ART Risorse Ambiente Territorio S.r.l
ECOPLAME S.r.l. - InArPRO S.r.l.

RESPONSABILE INTEGRAZIONE PRESTAZIONI SPECIALISTICHE:
Dott. Ing. Antonio GRIMALDI (Progin S.p.A.)
GRIMALDI ANTONIO 24.01.2022 16:29:21 GMT+01:00

IL GEOLOGO:
Dott. Geol. Giovanni CARRA (ART Ambiente Risorse e Terriotrio S.r.l.)

IL COORDINATORE PER LA SICUREZZA IN FASE DI PROGETTAZIONE:
Dott. Ing. Michele Curiale (Progin S.p.A.)

VISTO: IL RESPONSABILE DEL PROCEDIMENTO:
Dott. Ing. Antonio CITARELLA

PROTOCOLLO

DATA _____20__

CAPOGRUPPO MANDATARIA:
PROGETTAZIONE GRANDI INFRASTRUTTURE PROGIN S.p.A.
Direttore Tecnico:
Dott. Ing. Paolo IORIO
IORIO PAOLO 24.01.2022 14:32:34 GMT+01:00

MANDANTI:
CREW GRUPPO FERROVIE DELLO STATO ITALIANE
Direttore Tecnico:
Dott. Arch. Claudio TURRINI

art ambiente risorse territorio
Direttore Tecnico:
Dott. Ing. Ivo FRESIA

ECOPLAME ambiente e paesaggio
Direttore Tecnico:
Dott. Arch. Pasquale Pisano

InArPRO INGEGNERIA ARCHITETTURA
Direttore Tecnico:
Dott. Ing. Massimo T. DE IORIO

PROGETTO STRADALE - INTERSEZIONI E SVINCOLI
SEZIONI TRASVERSALI
SEZIONI TRASVERSALI - RAMPA R2 TAV 4 DI 4

CODICE PROGETTO	NOME FILE	REVISIONE	SCALA:
DP UC 16 D20	T00PS00TRASZ14B.dwg CODICE ELAB. T00PS00TRASZ14	B	1:200

REV.	DESCRIZIONE	DATA	REDATTO	VERIFICATO	APPROVATO
B	EMISSIONE	NOVEMBRE 2021	ALLEGRETTI	VELOTTA	IORIO
A	EMISSIONE	MAGGIO 2020	ALLEGRETTI	VELOTTA	IORIO