SCAVI E BONIFICHE	
SCOTICO	26,26 m
BONIFICA	13,16 mq
DEMOLIZIONE STRADA ESIST	19,74 m

RILEVATI	
RILEVATO	40,75 mq
TERRENO VEGETALE	3,81 m

SOVRASTRUTTURA	
STRATO DI USURA	21,08 m
MARCIAPIEDE	2,53 m

LAVORAZIONI MURI	
CALCESTRUZZO MURO	0,45 mq
SCAVO MURO	0,18 mq
RINTERRO MURO	0,57 mq

SEZIONE N. : 1
Q. PROGETTO : 74,43
DIST.PROG. : 0,00

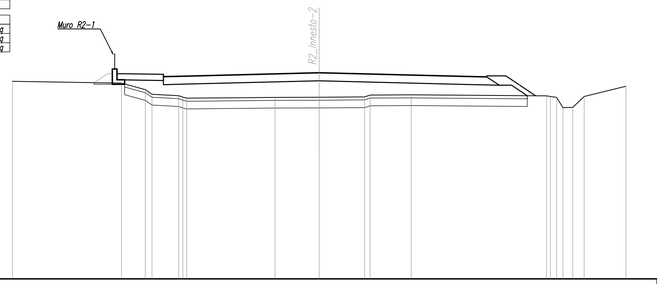

SCALA 1:200

Q.RIF. 61,00

| | | |