SCAVI E BONIFICHE	
DEMOLIZIONE RILEVATO ESISTENTE	25,84 mq
STERRO	6,29 mq
SCOTICO	19,92 m
BONIFICA	10,40 mq

RILEVATI	
RILEVATO	23,13 mq
TERRENO VEGETALE	2,86 m

SOVRASTRUTTURA	
PAVIMENTAZIONE	18,82 m
MARCIAPIEDE	2,54 m

LAVORAZIONI MURI	
CALCESTRUZZO MURO	0,45 mq

SEZIONE N. : 1
Q. PROGETTO : 76,00
DIST.PROG. : 0,000

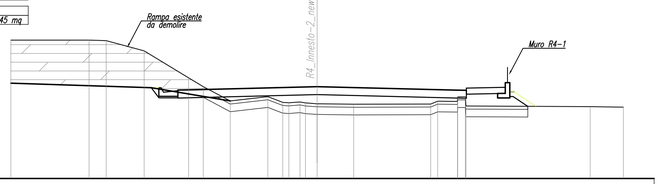

SCALA 1:200

Q.RIF. 70,00

| | | |