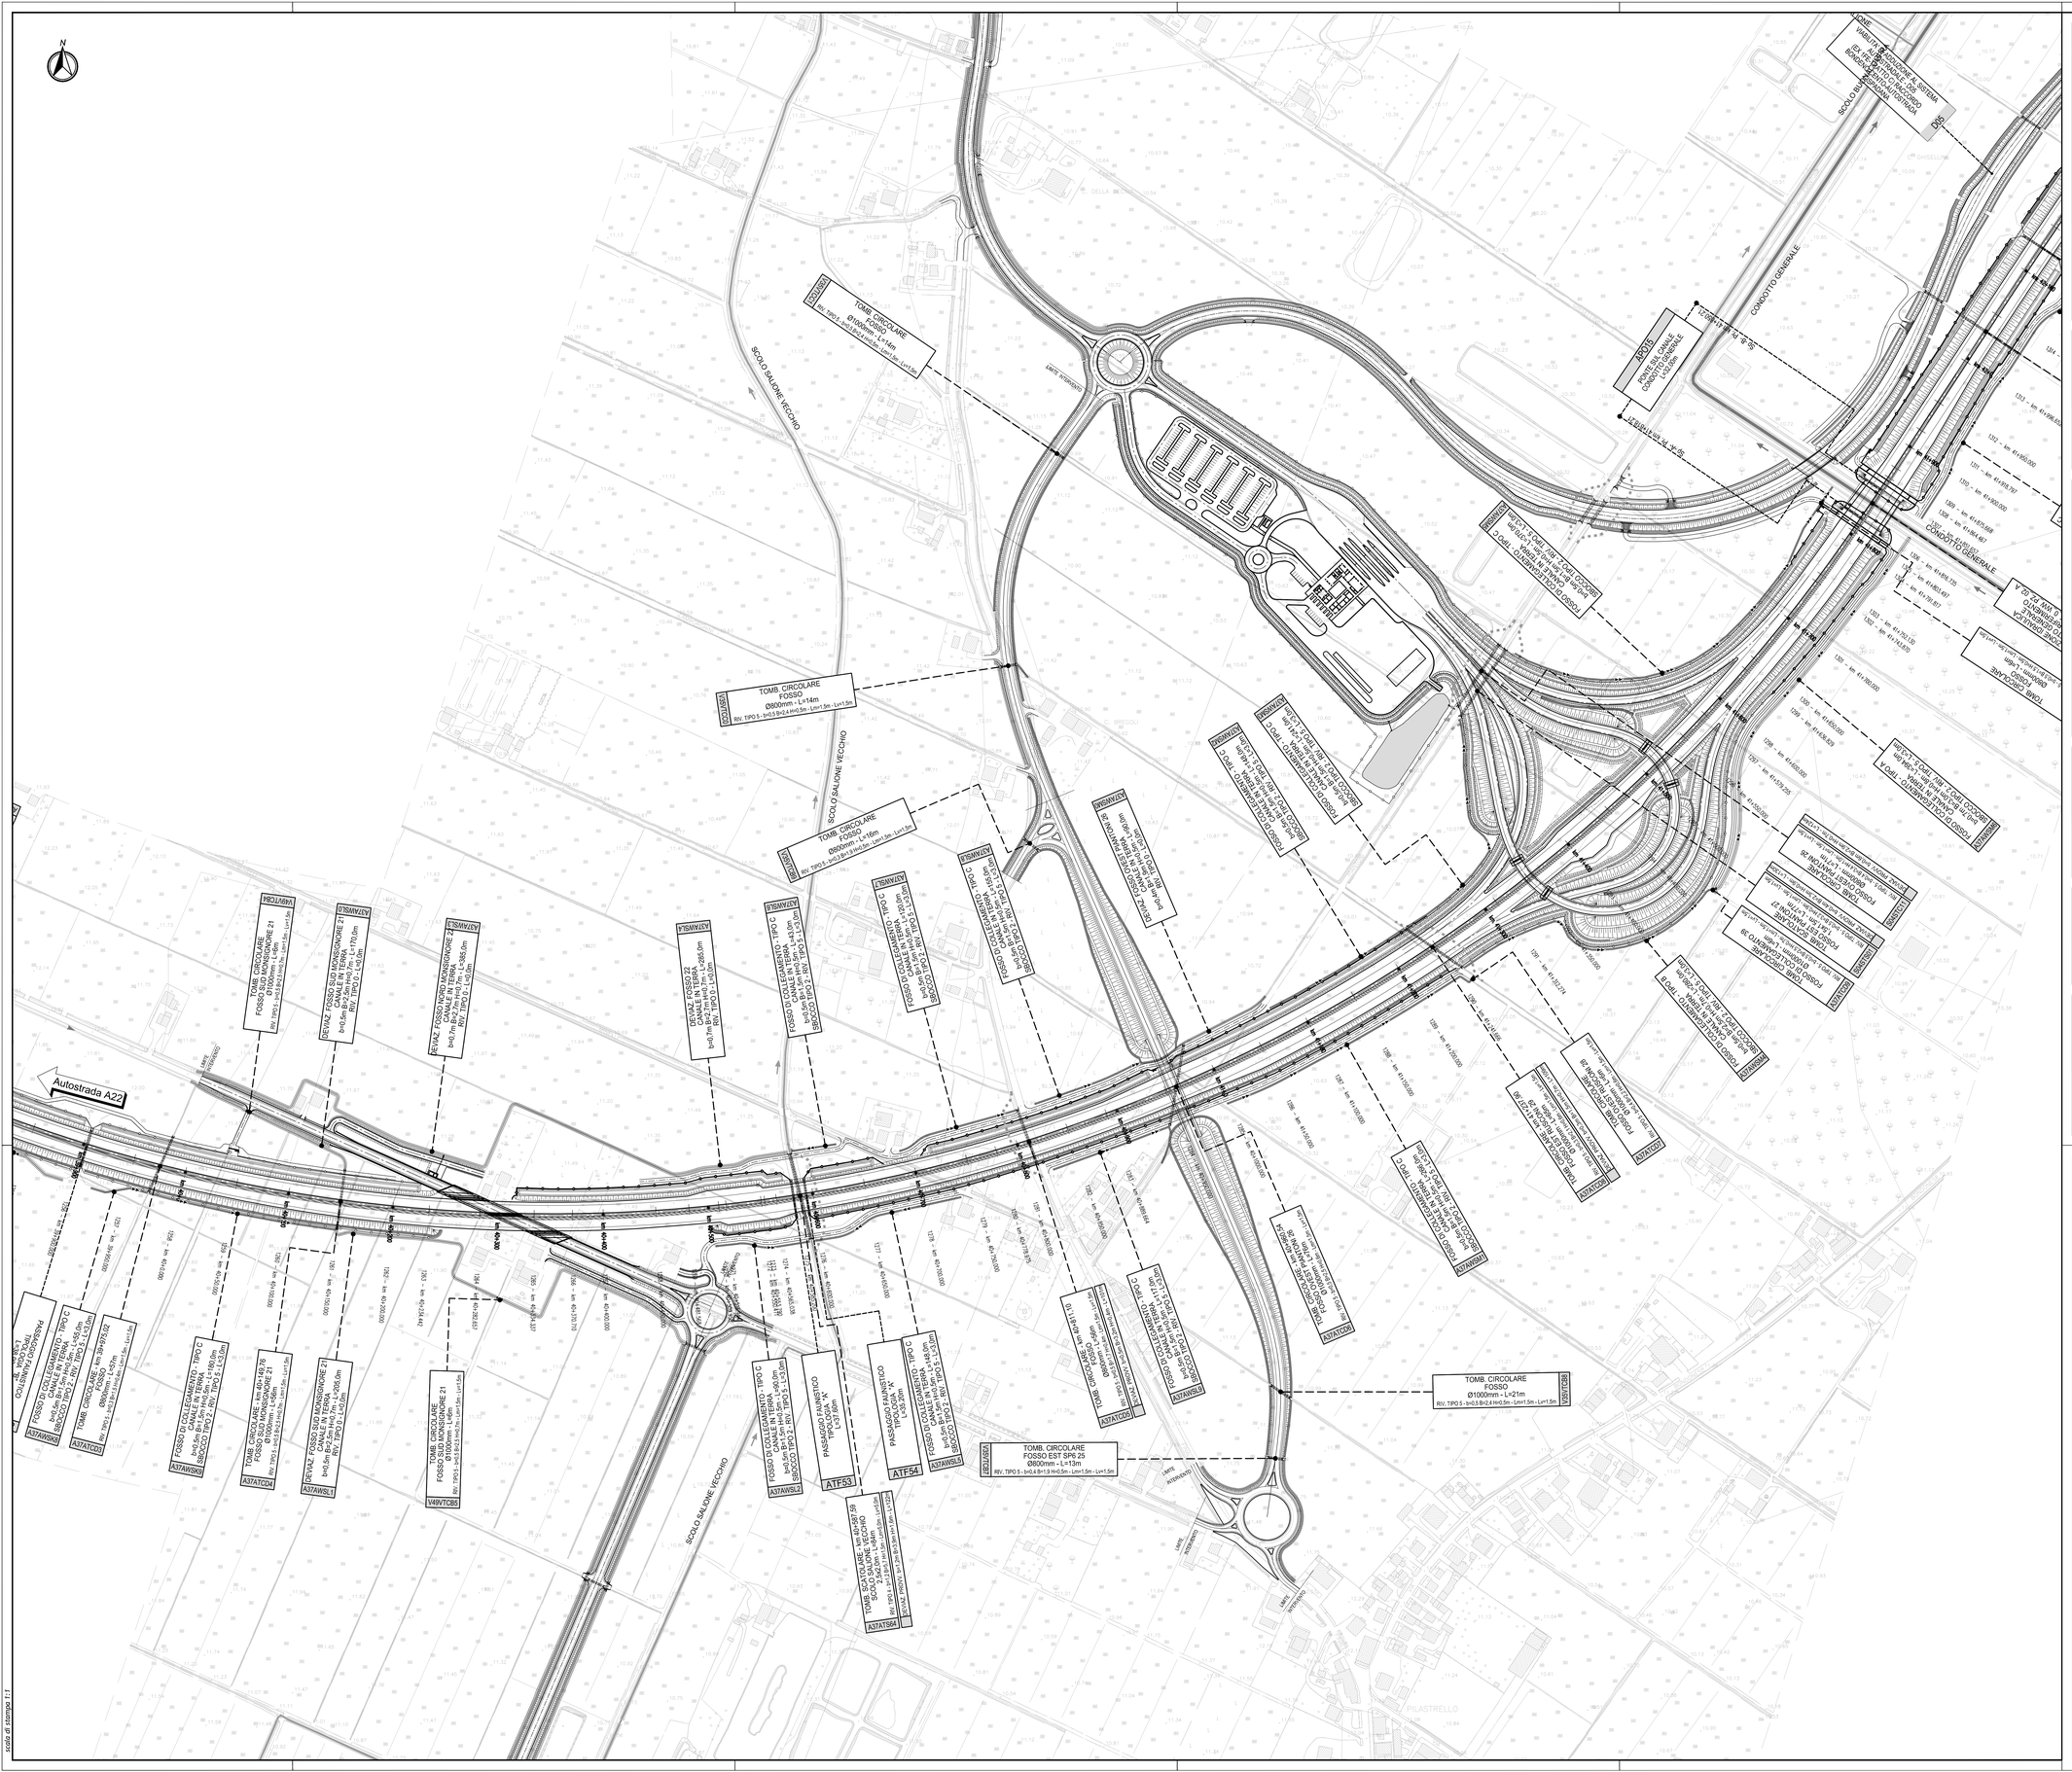
SCOLO SALIONE VECCHIO
Autostrada A22
CONDOTTO GENERALE
TOMB. CIRCOLARE
FOSSO
Ø800mm - L=18m
RIV. TIPO 5 - b=0.4 B=1.9 H=0.5m - Lm=1.5m - Lv=1.5m
TOMB. CIRCOLARE
FOSSO
Ø1000mm - L=21m
RIV. TIPO 5 - b=0.5 B=2.4 H=0.5m - Lm=1.5m - Lv=1.5m
TOMB. CIRCOLARE
FOSSO EST SPR 25
Ø800mm - L=13m
RIV. TIPO 5 - b=0.4 B=1.9 H=0.5m - Lm=1.5m - Lv=1.5m
TOMB. SCATOLARE
FOSSO SUD MONSIGNORE 21
2.5x2.0m - L=60m
RIV. TIPO 5 - b=2.5m H=2.0m - Lm=1.5m - Lv=1.5m
PASSAGGIO IN MISTICO
TIPO C
PASSAGGIO VIA "A"
L=31.60m
ATF53
ATF54
