
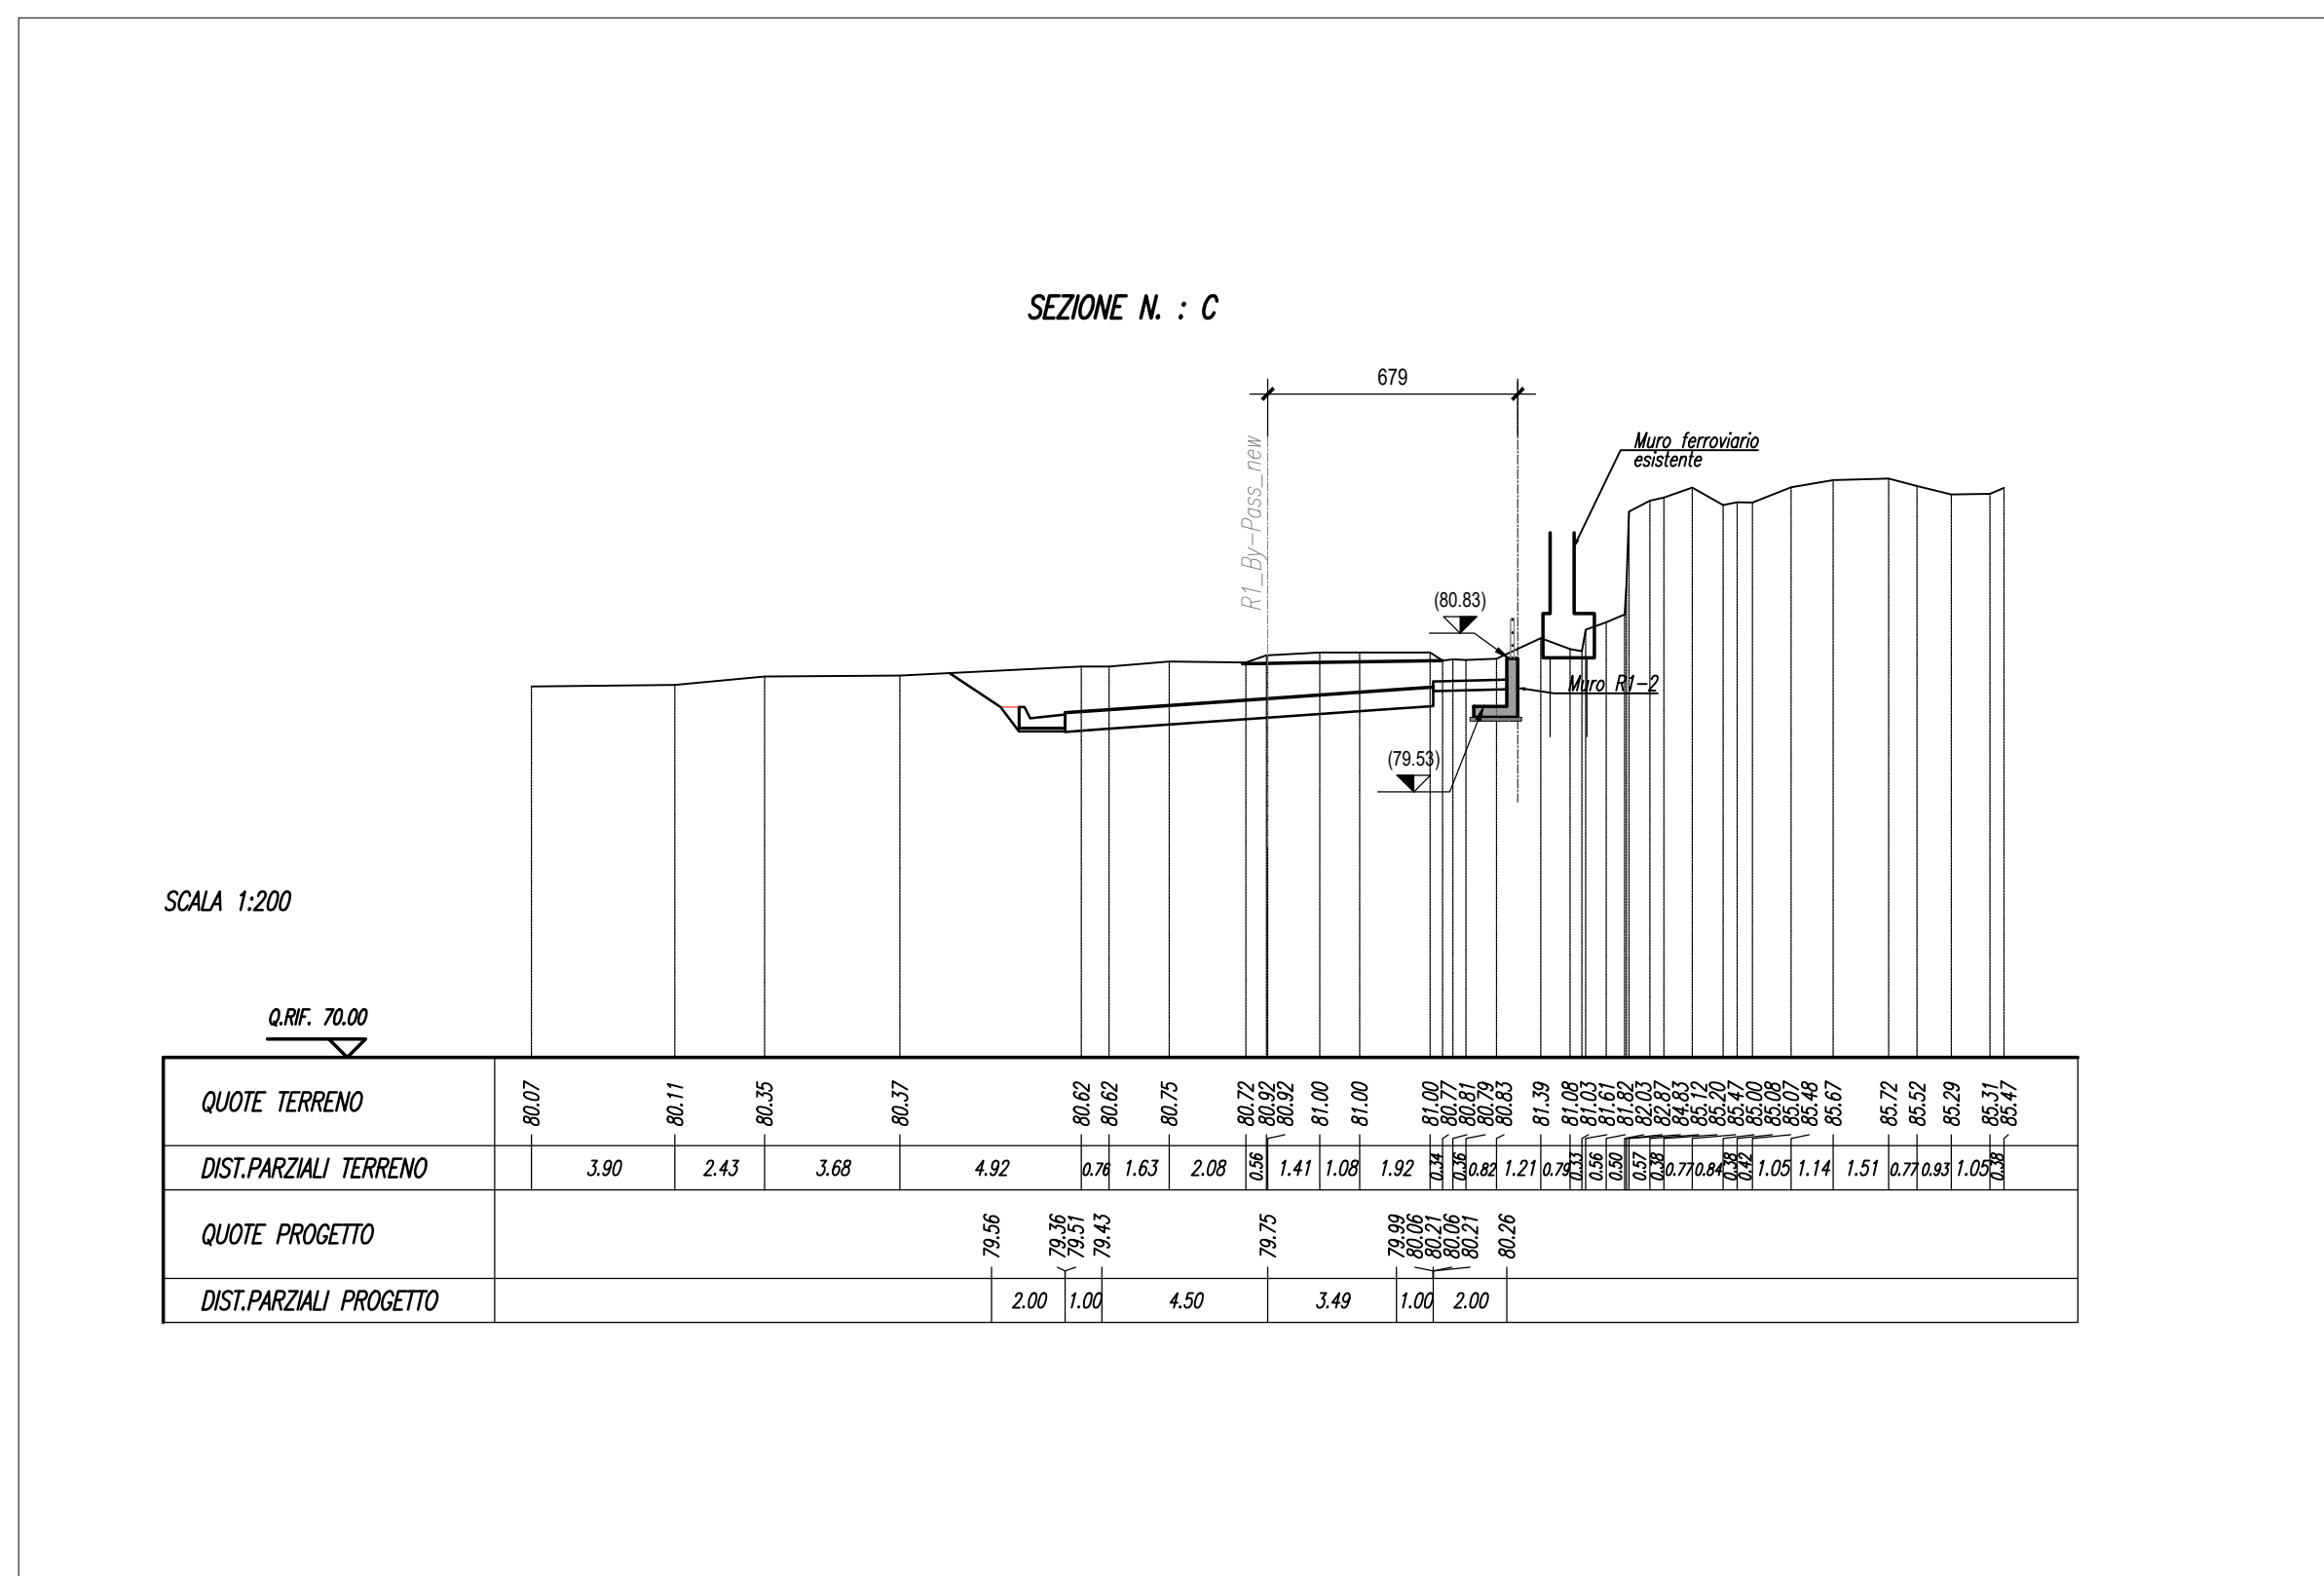
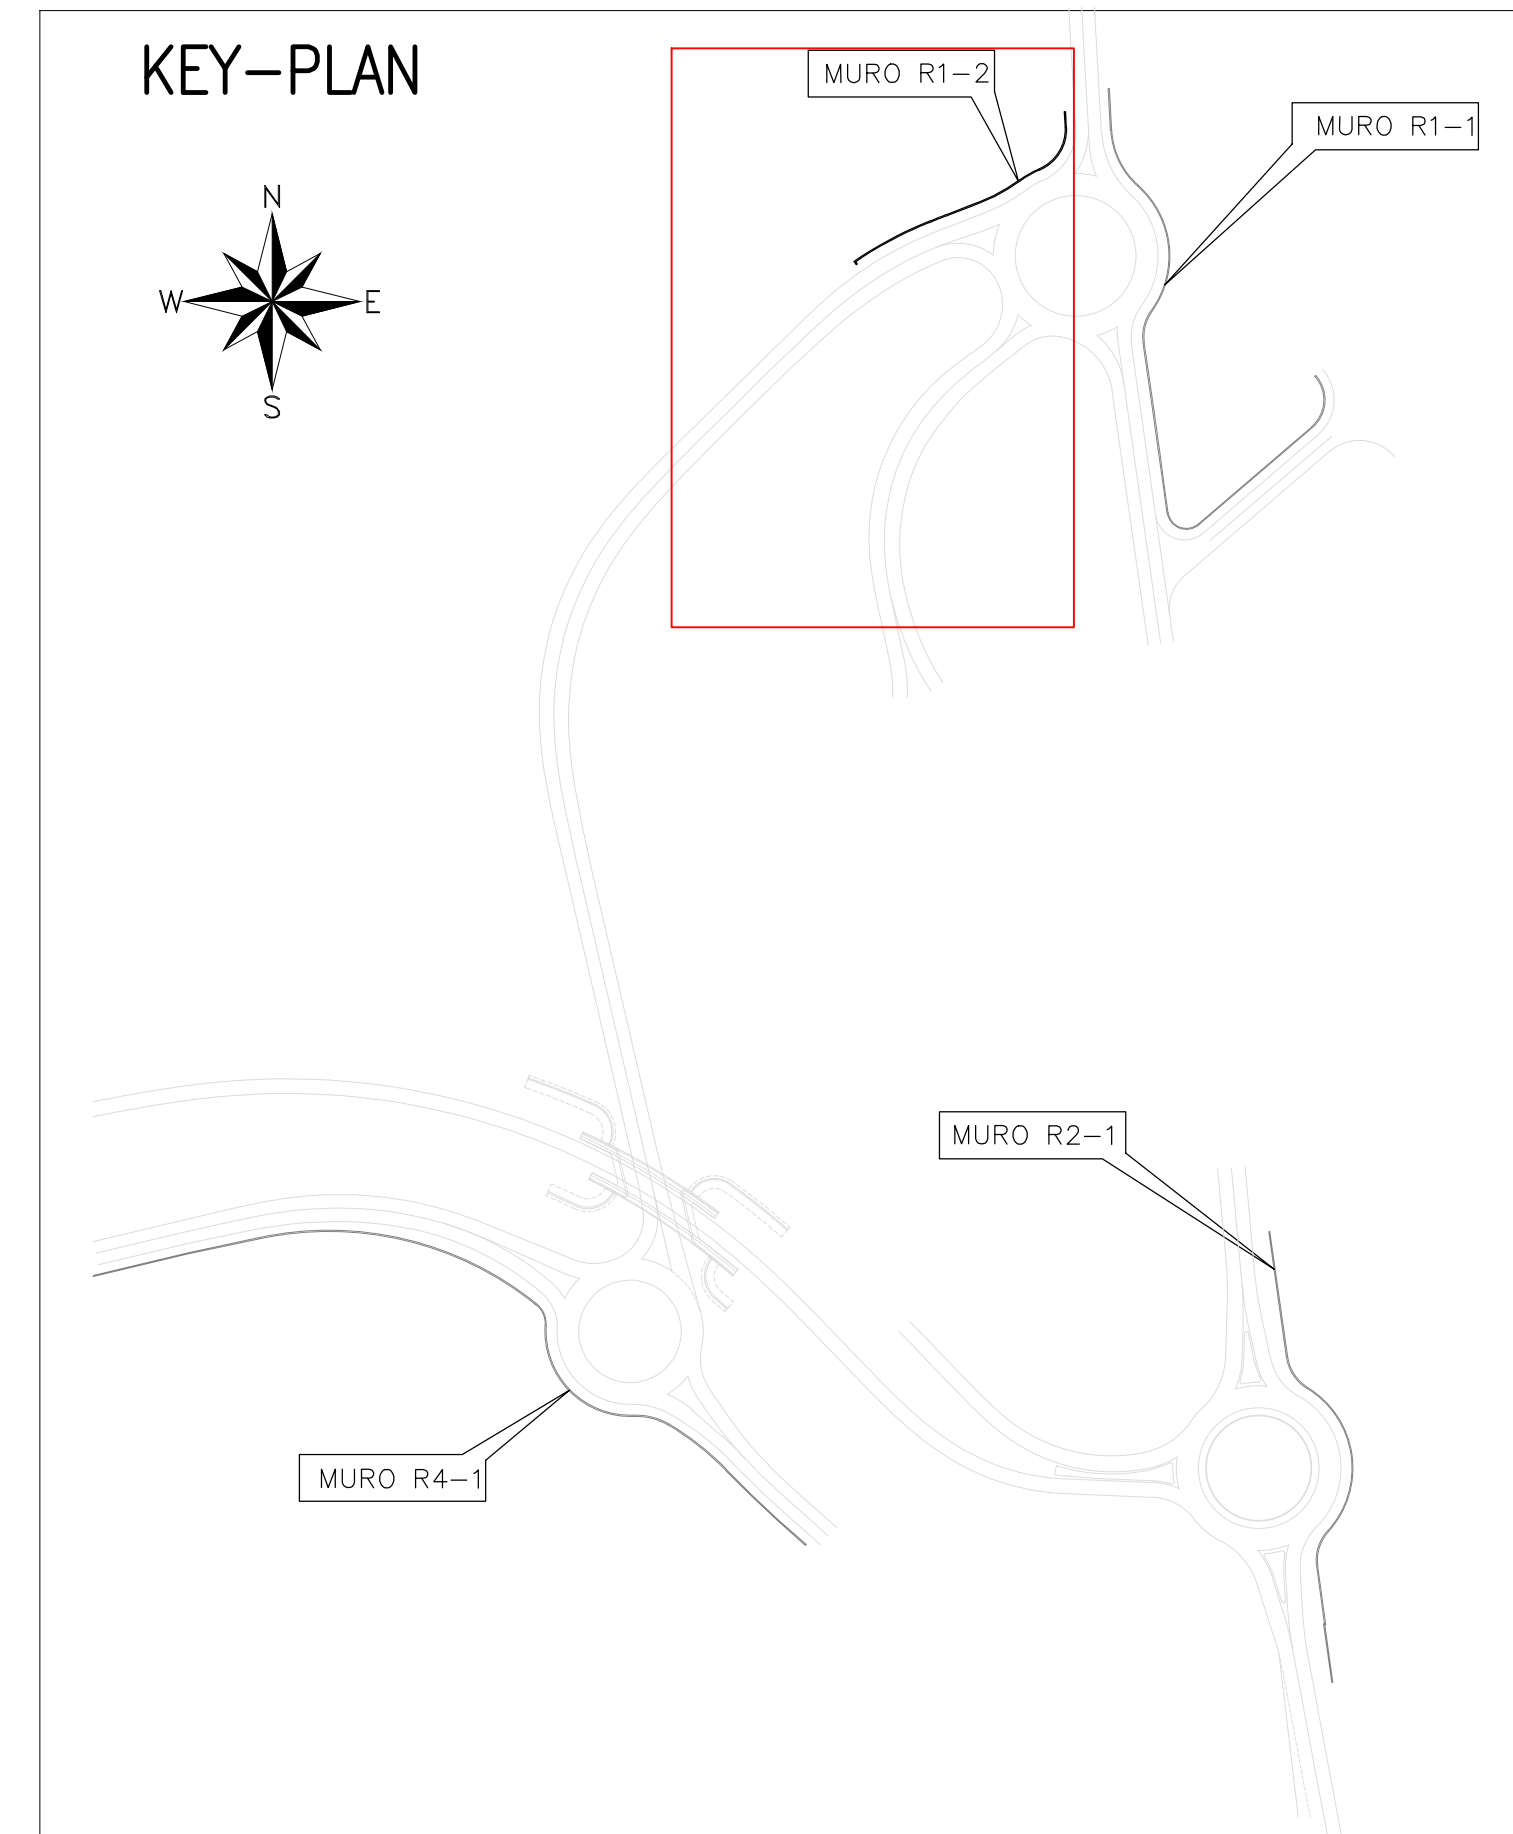


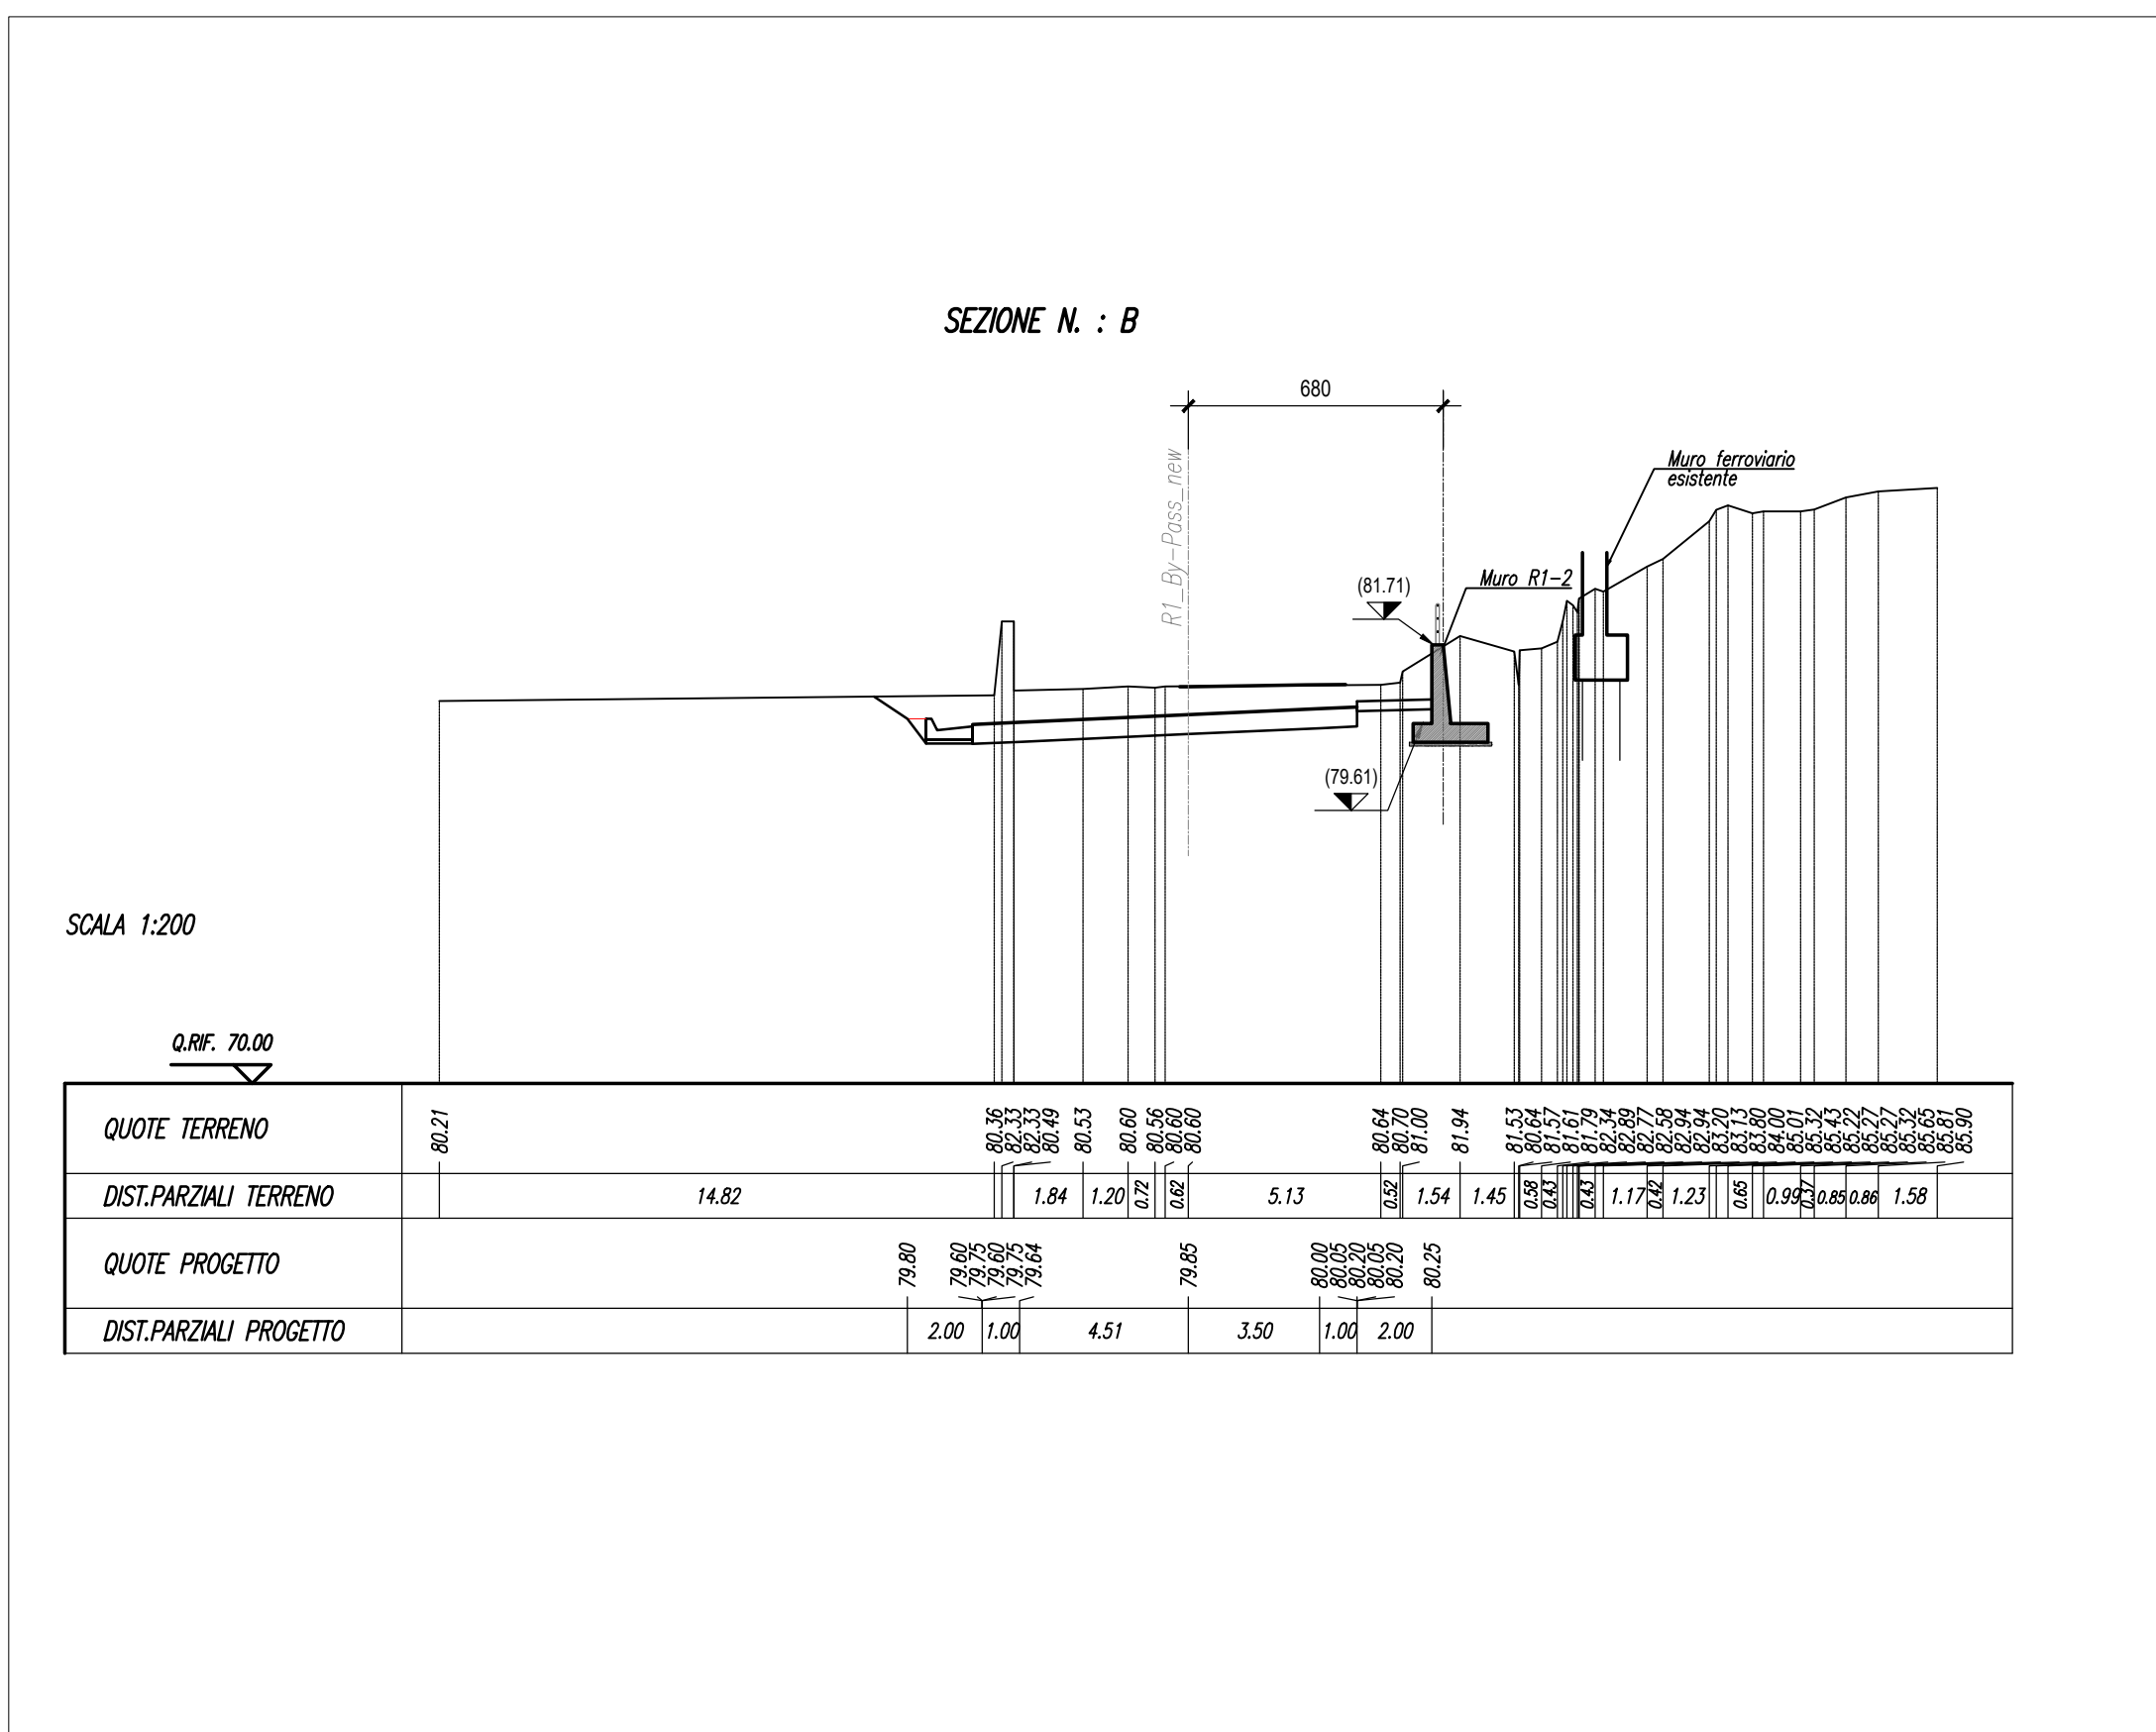

		Direzione Progettazione e Realizzazione Lavori			
AUTOSTRADA A2 MEDITERRANEA ADEGUAMENTO FUNZIONALE SVINCOLO DI EBOLI AL km 30+000 E SISTEMAZIONE VIABILITA' LOCALE ESISTENTE					
PROGETTO DEFINITIVO					COD. UC 16
PROGETTAZIONE: R.T.I.: PROGIN S.p.A. (capogruppo mandataria) CREW Cremonesi Workshop S.r.l - ART Risorse Ambiente Territorio S.r.l ECOPLAME S.r.l. - InArPRO S.r.l.					
RESPONSABILE INTEGRAZIONE PRESTAZIONI SPECIALISTICHE: Dott. Ing. Antonio GRIMALDI (Progin S.p.A.)		CAPOGRUPPO MANDATARIA:  DIRETTORE TECNICO: Dott. Ing. Paolo IORIO			
IL GEOLOGO: Dott. Geol. Giovanni CARRA (ART Ambiente Risorse e Territorio S.r.l.)		MANDANTI:  DIRETTORE TECNICO: Dott. Arch. Claudio TURRINI			
IL COORDINATORE PER LA SICUREZZA IN FASE DI PROGETTAZIONE: Dott. Ing. Michele Curiale (Progin S.p.A.)		 DIRETTORE TECNICO: Dott. Ing. Ivo FRESIA			
VISTO: IL RESPONSABILE DEL PROCEDIMENTO: Dott. Ing. Antonio CITARELLA		 DIRETTORE TECNICO: Dott. Arch. Pasquale Pisano		 DIRETTORE TECNICO: Dott. Ing. M. Massimo DE IORIO	
PROTOCOLLO	DATA _____ 201_				
PROGETTO OPERE D'ARTE MINORI MURI DI SOSTEGNO Muro di sostegno R 1-2					
CODICE PROGETTO		NOME FILE		REVISIONE	SCALA:
DP UC 16 D20		T00OS00STRSZ01-04A.dwg			
CODICE ELAB.		T00OS00STRSZ01			1:200
A		EMISSIONE		NOVEMBRE 2021	PERRINO VALENTE IORIO
REV.	DESCRIZIONE		DATA	REDATTO	VERIFICATO APPROVATO