
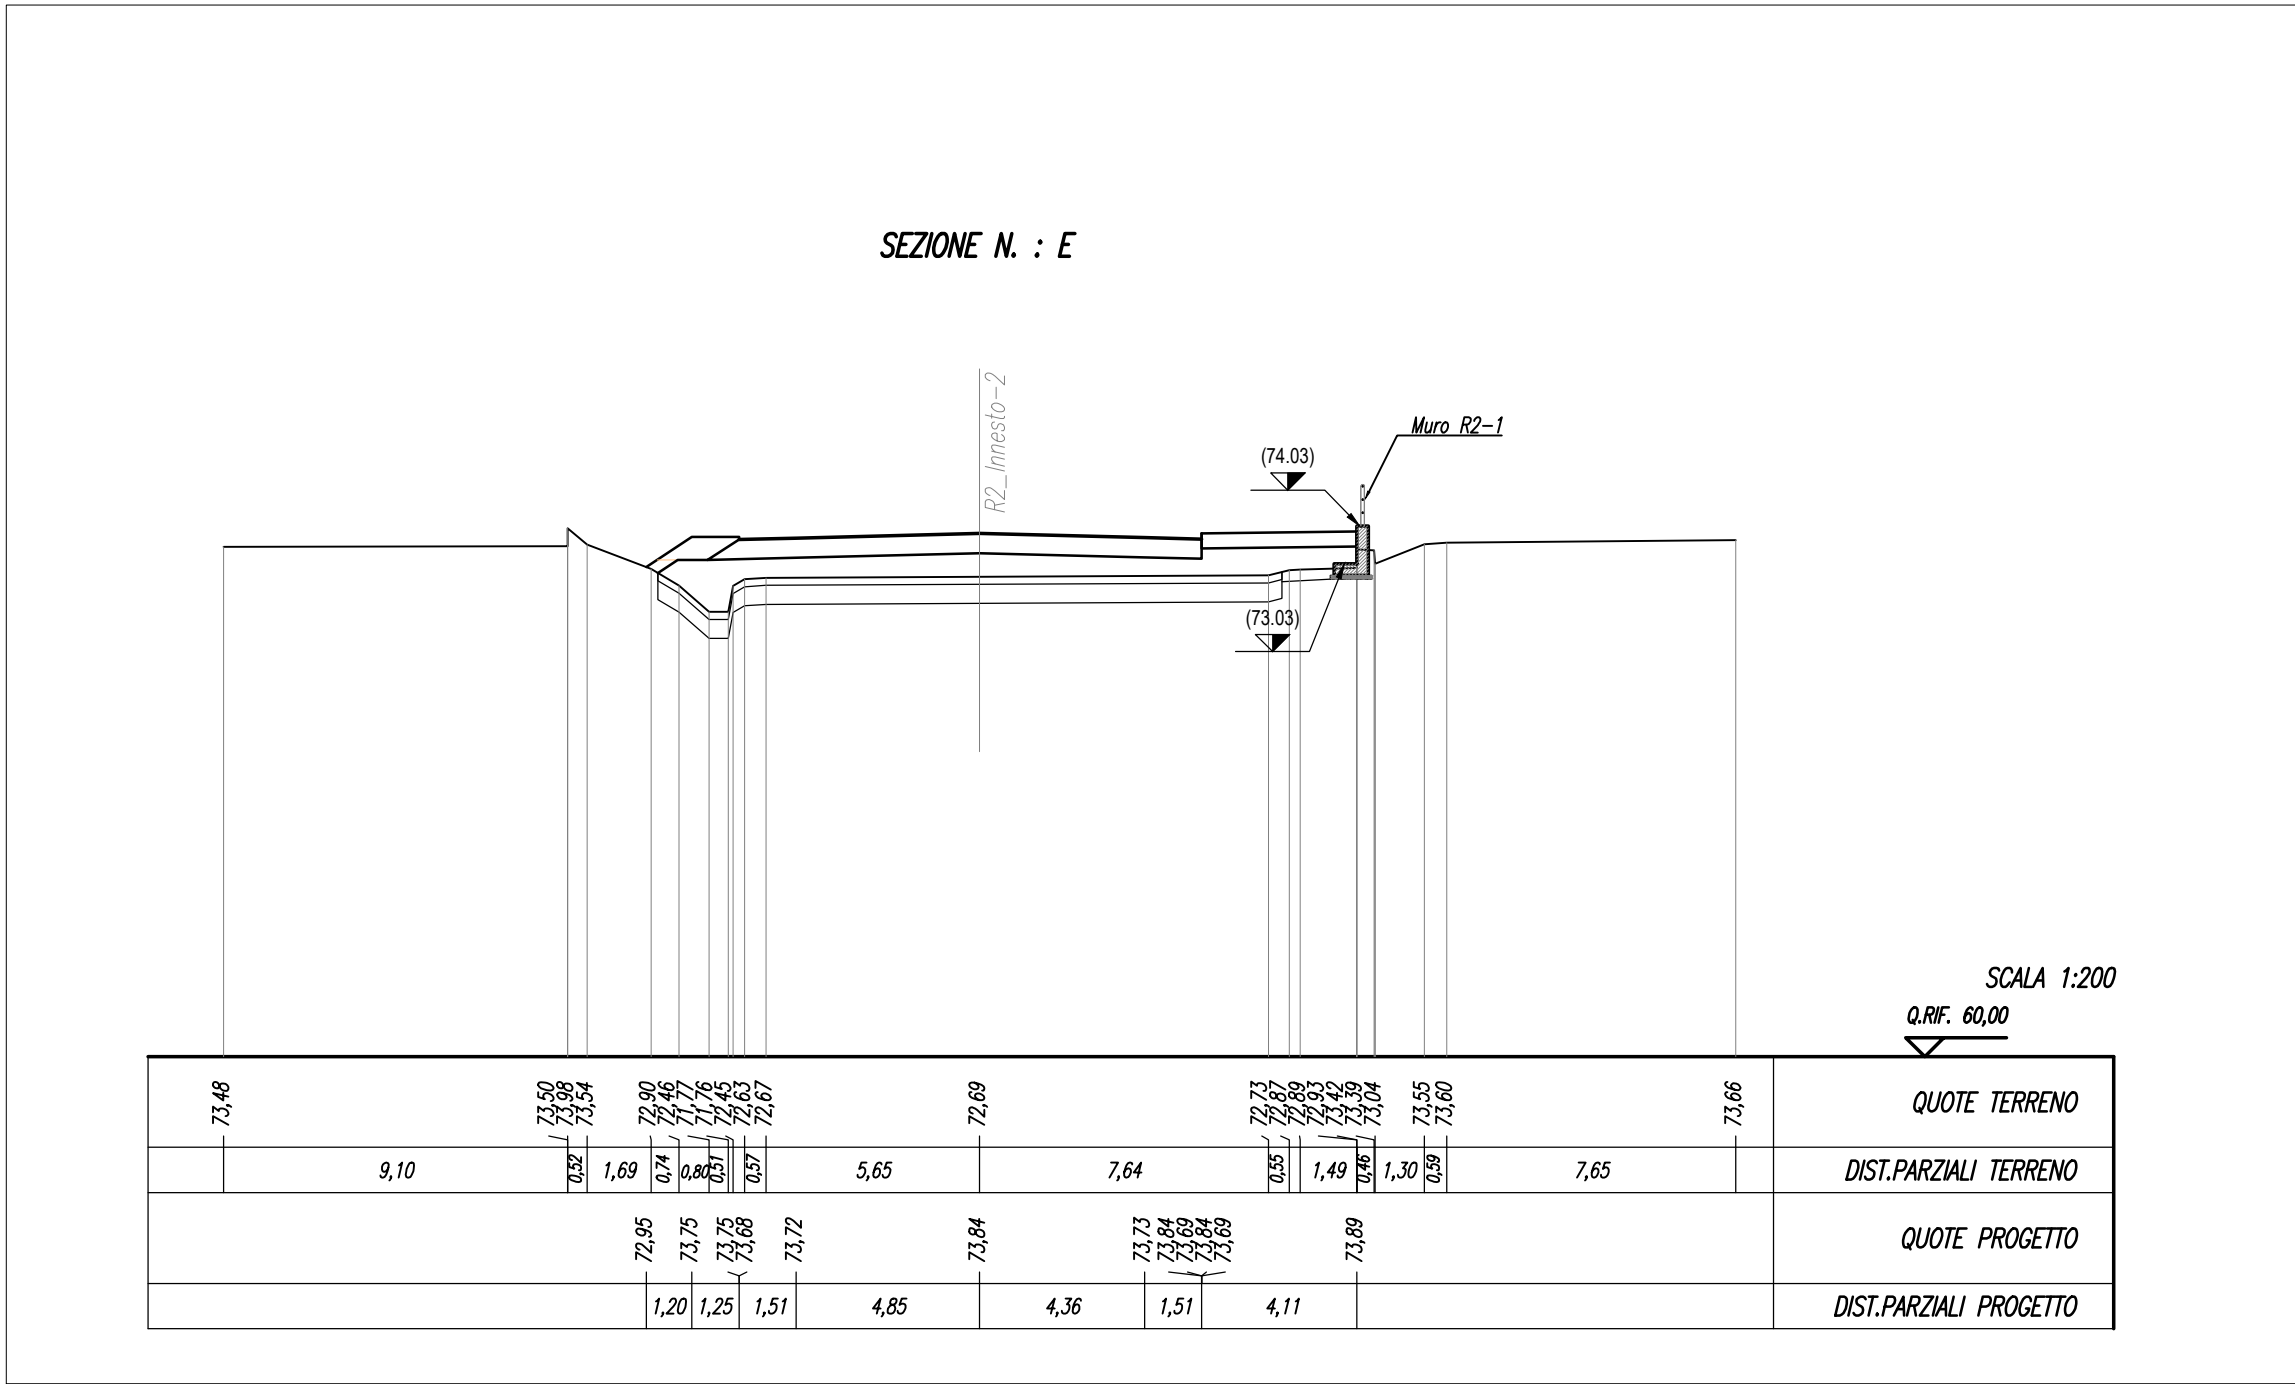
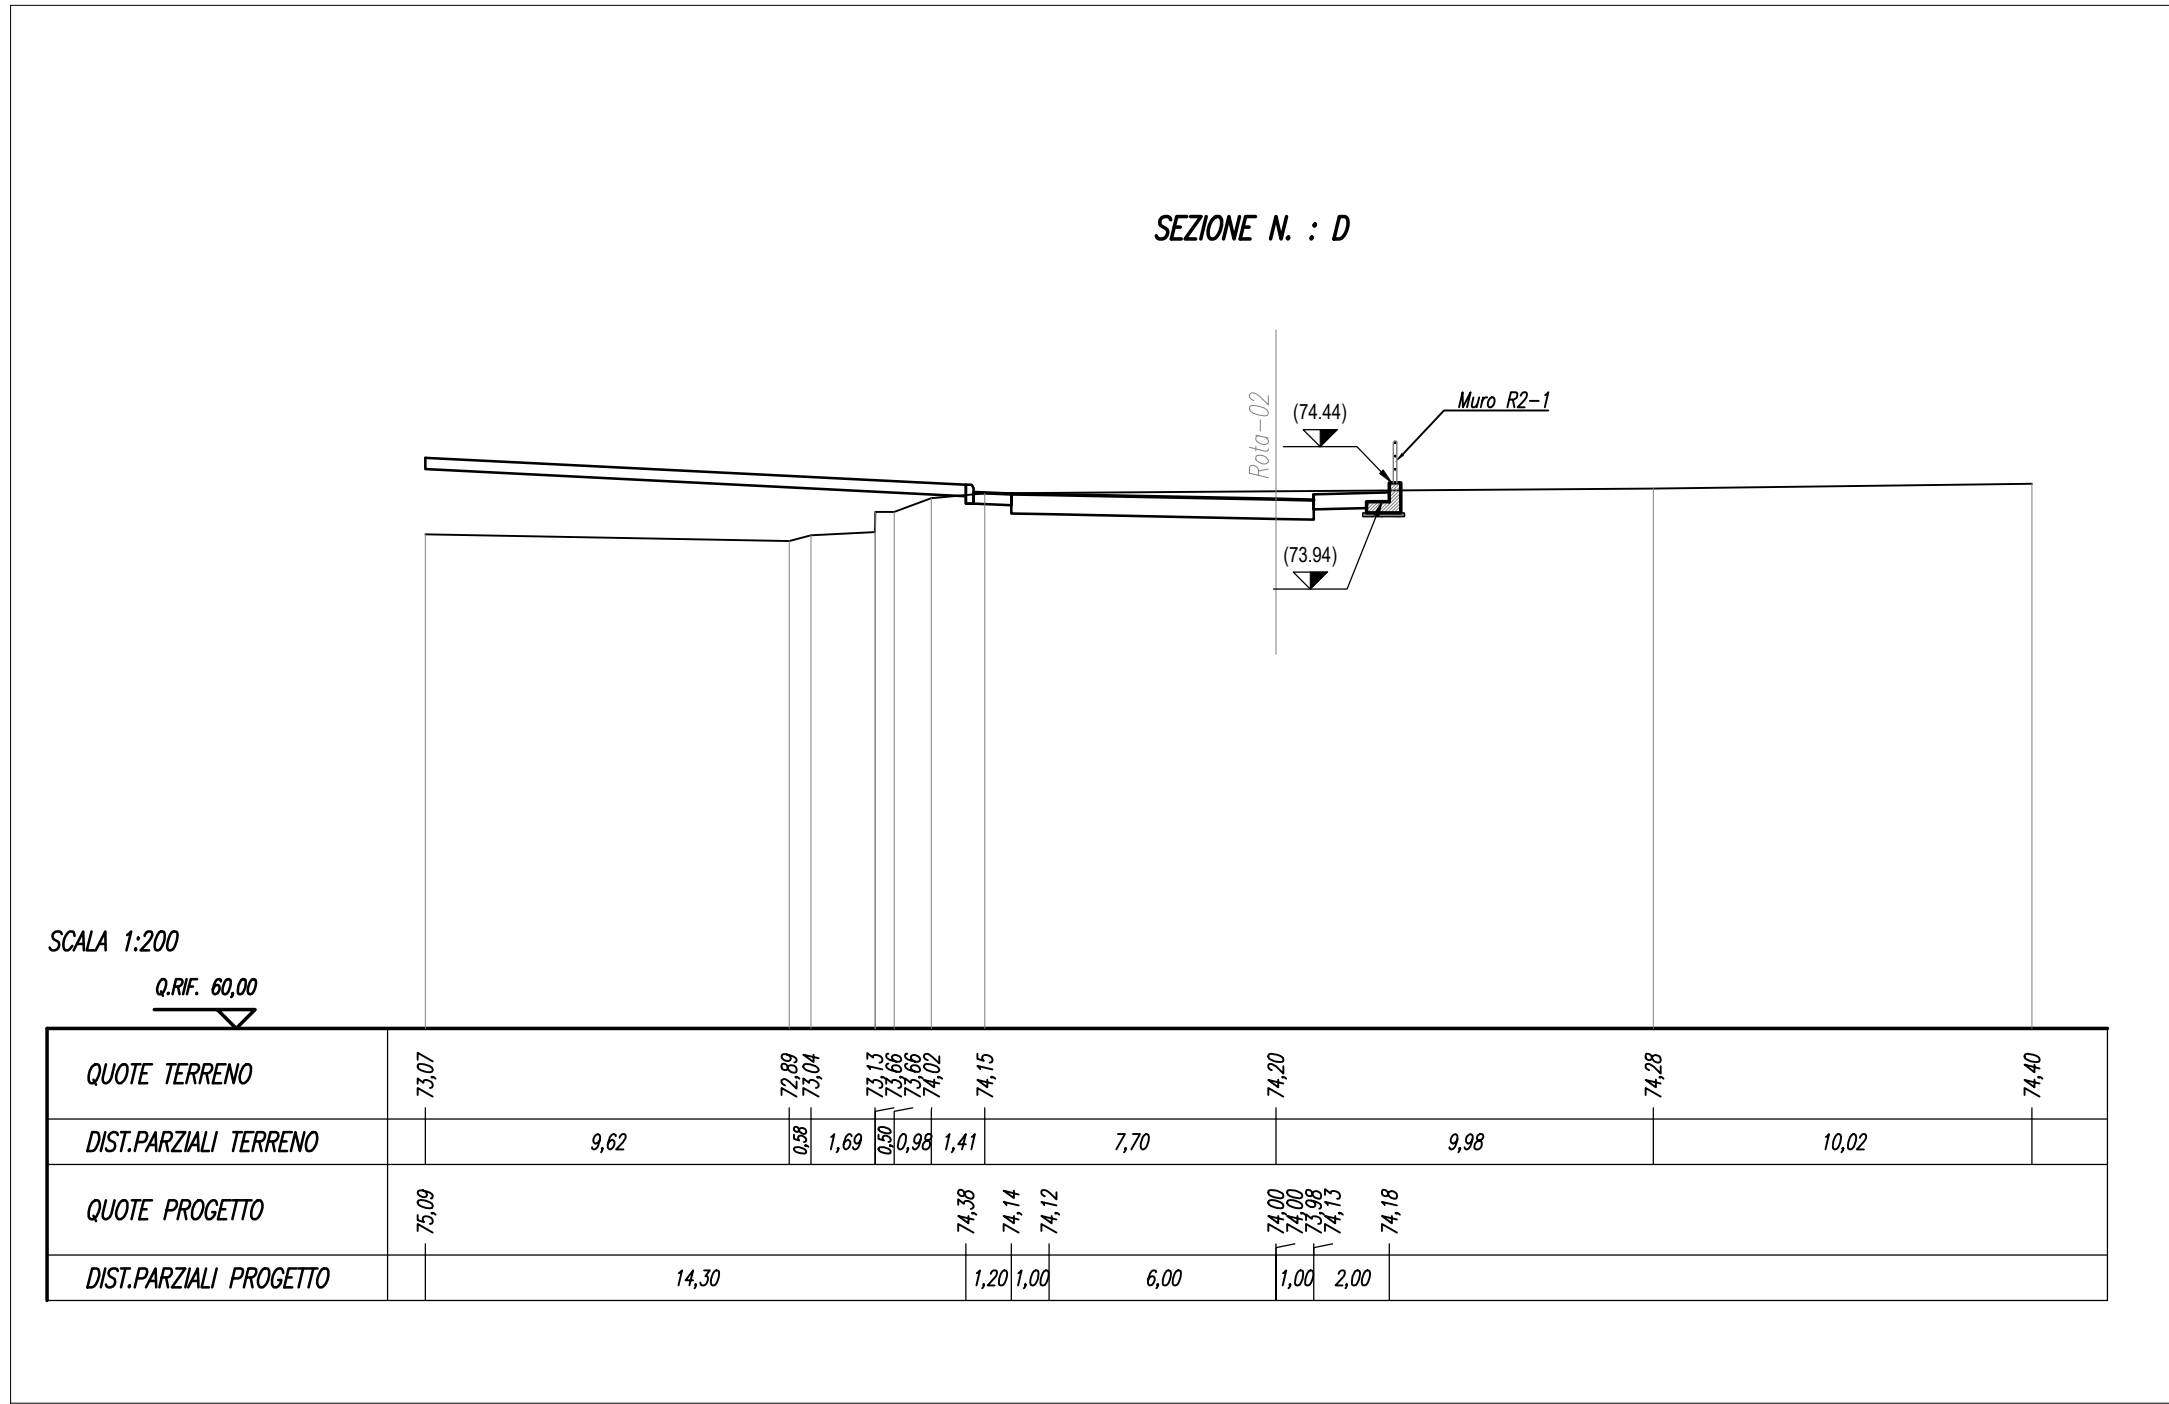
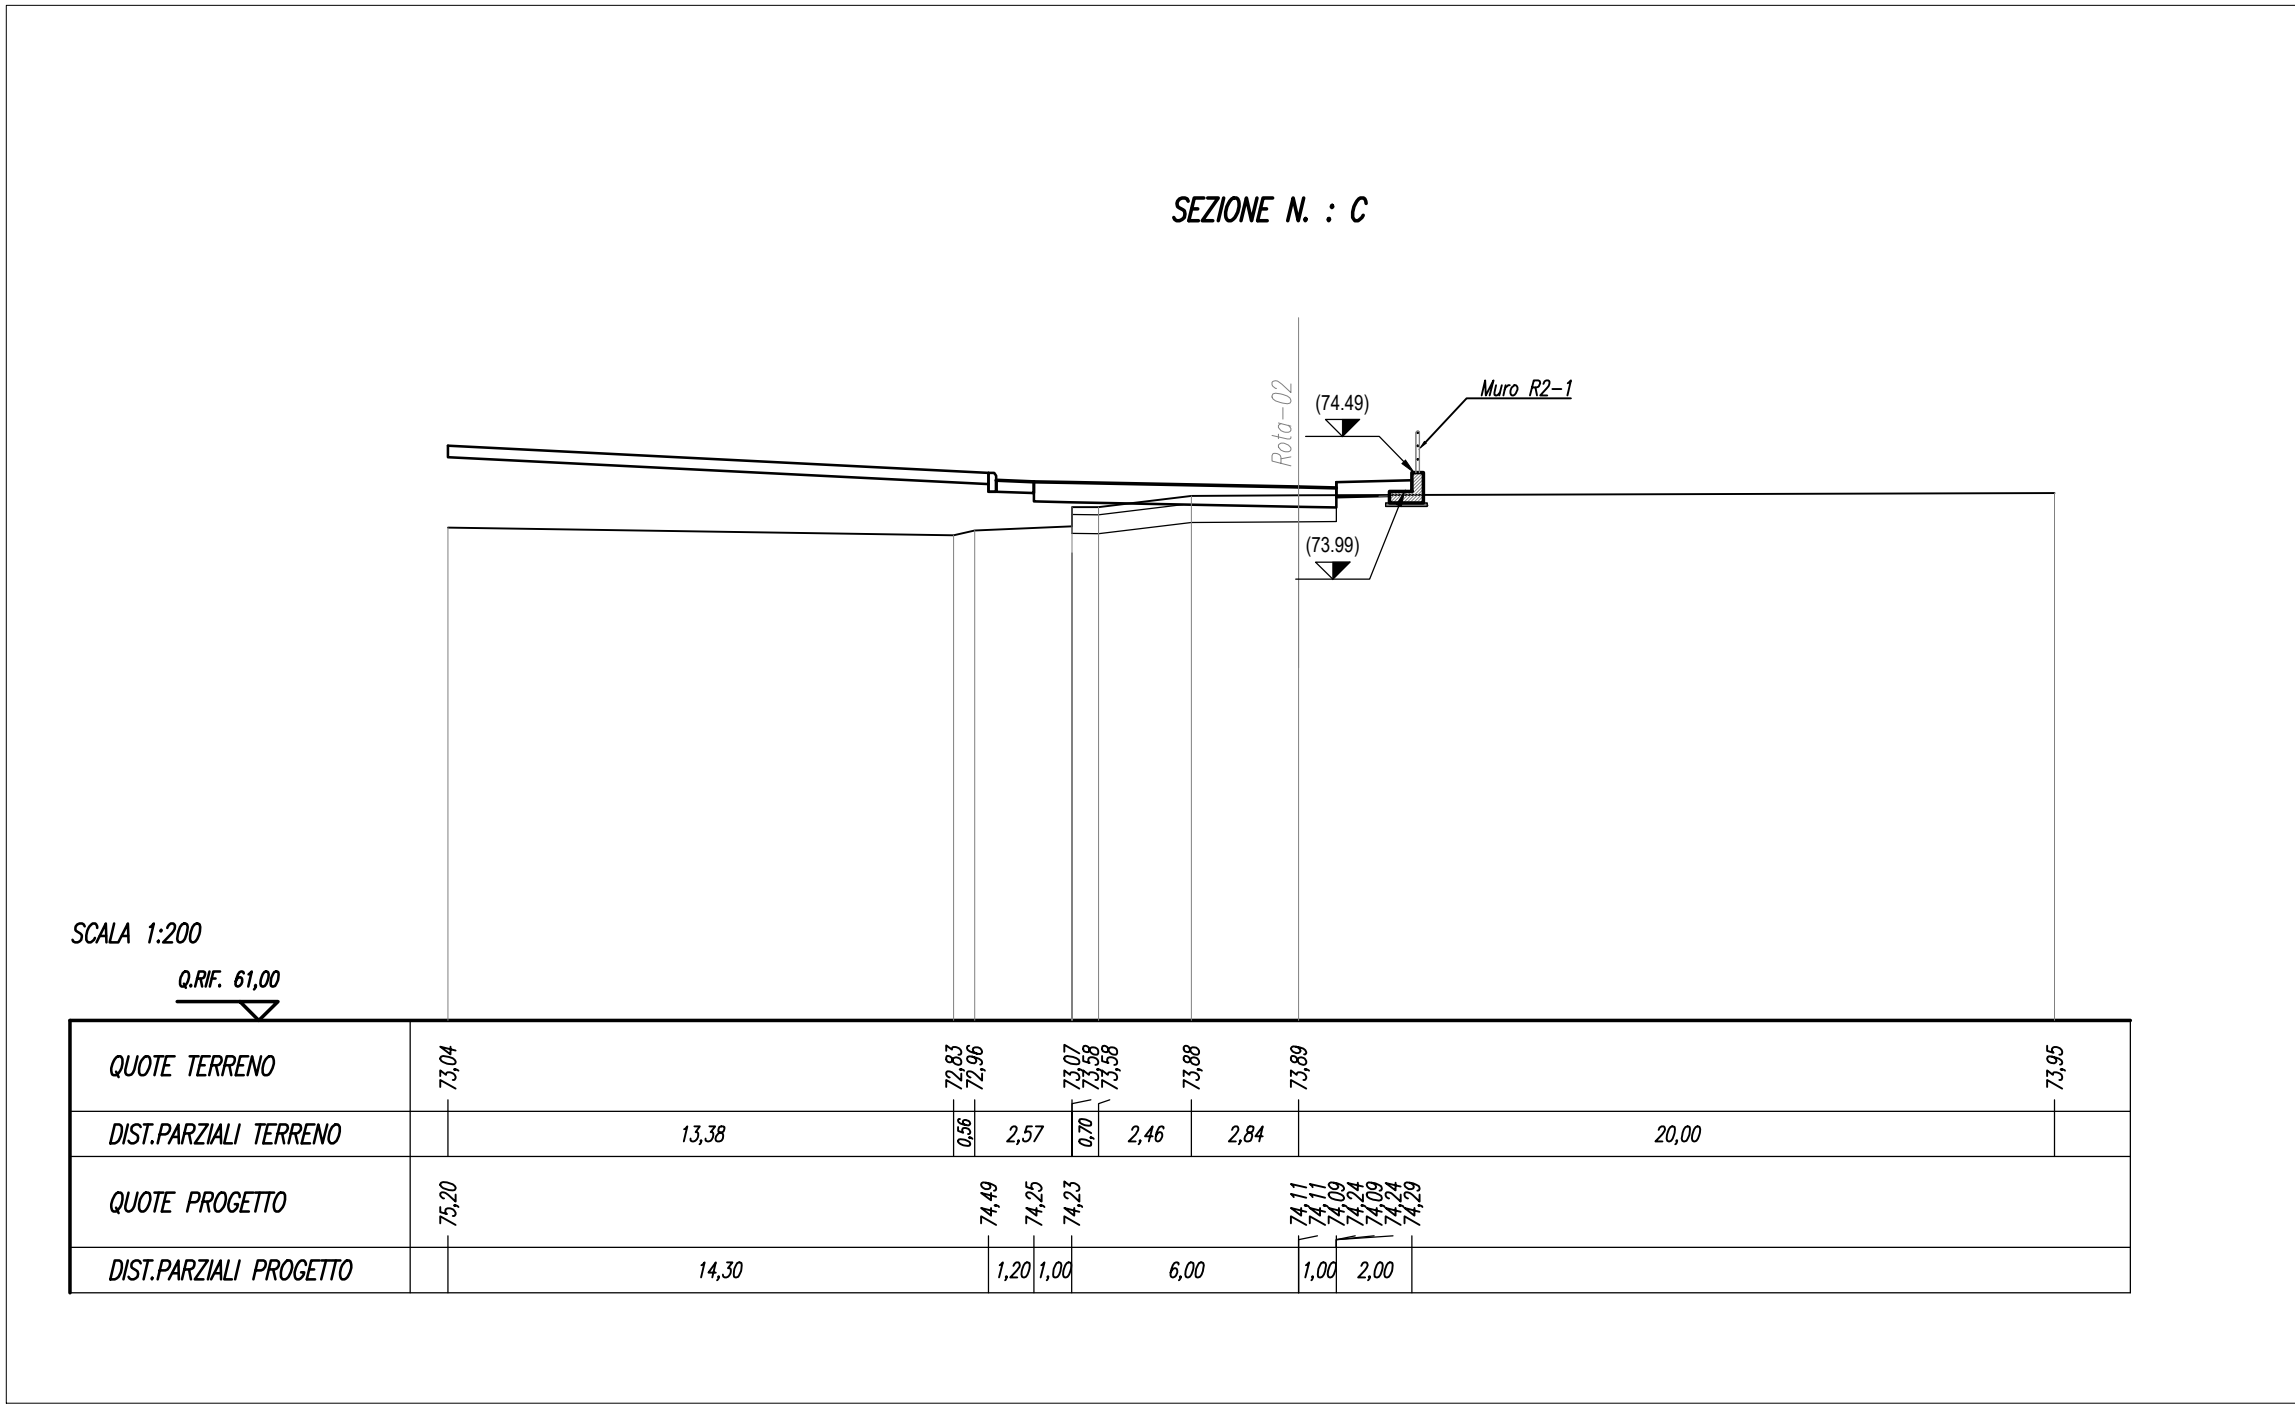
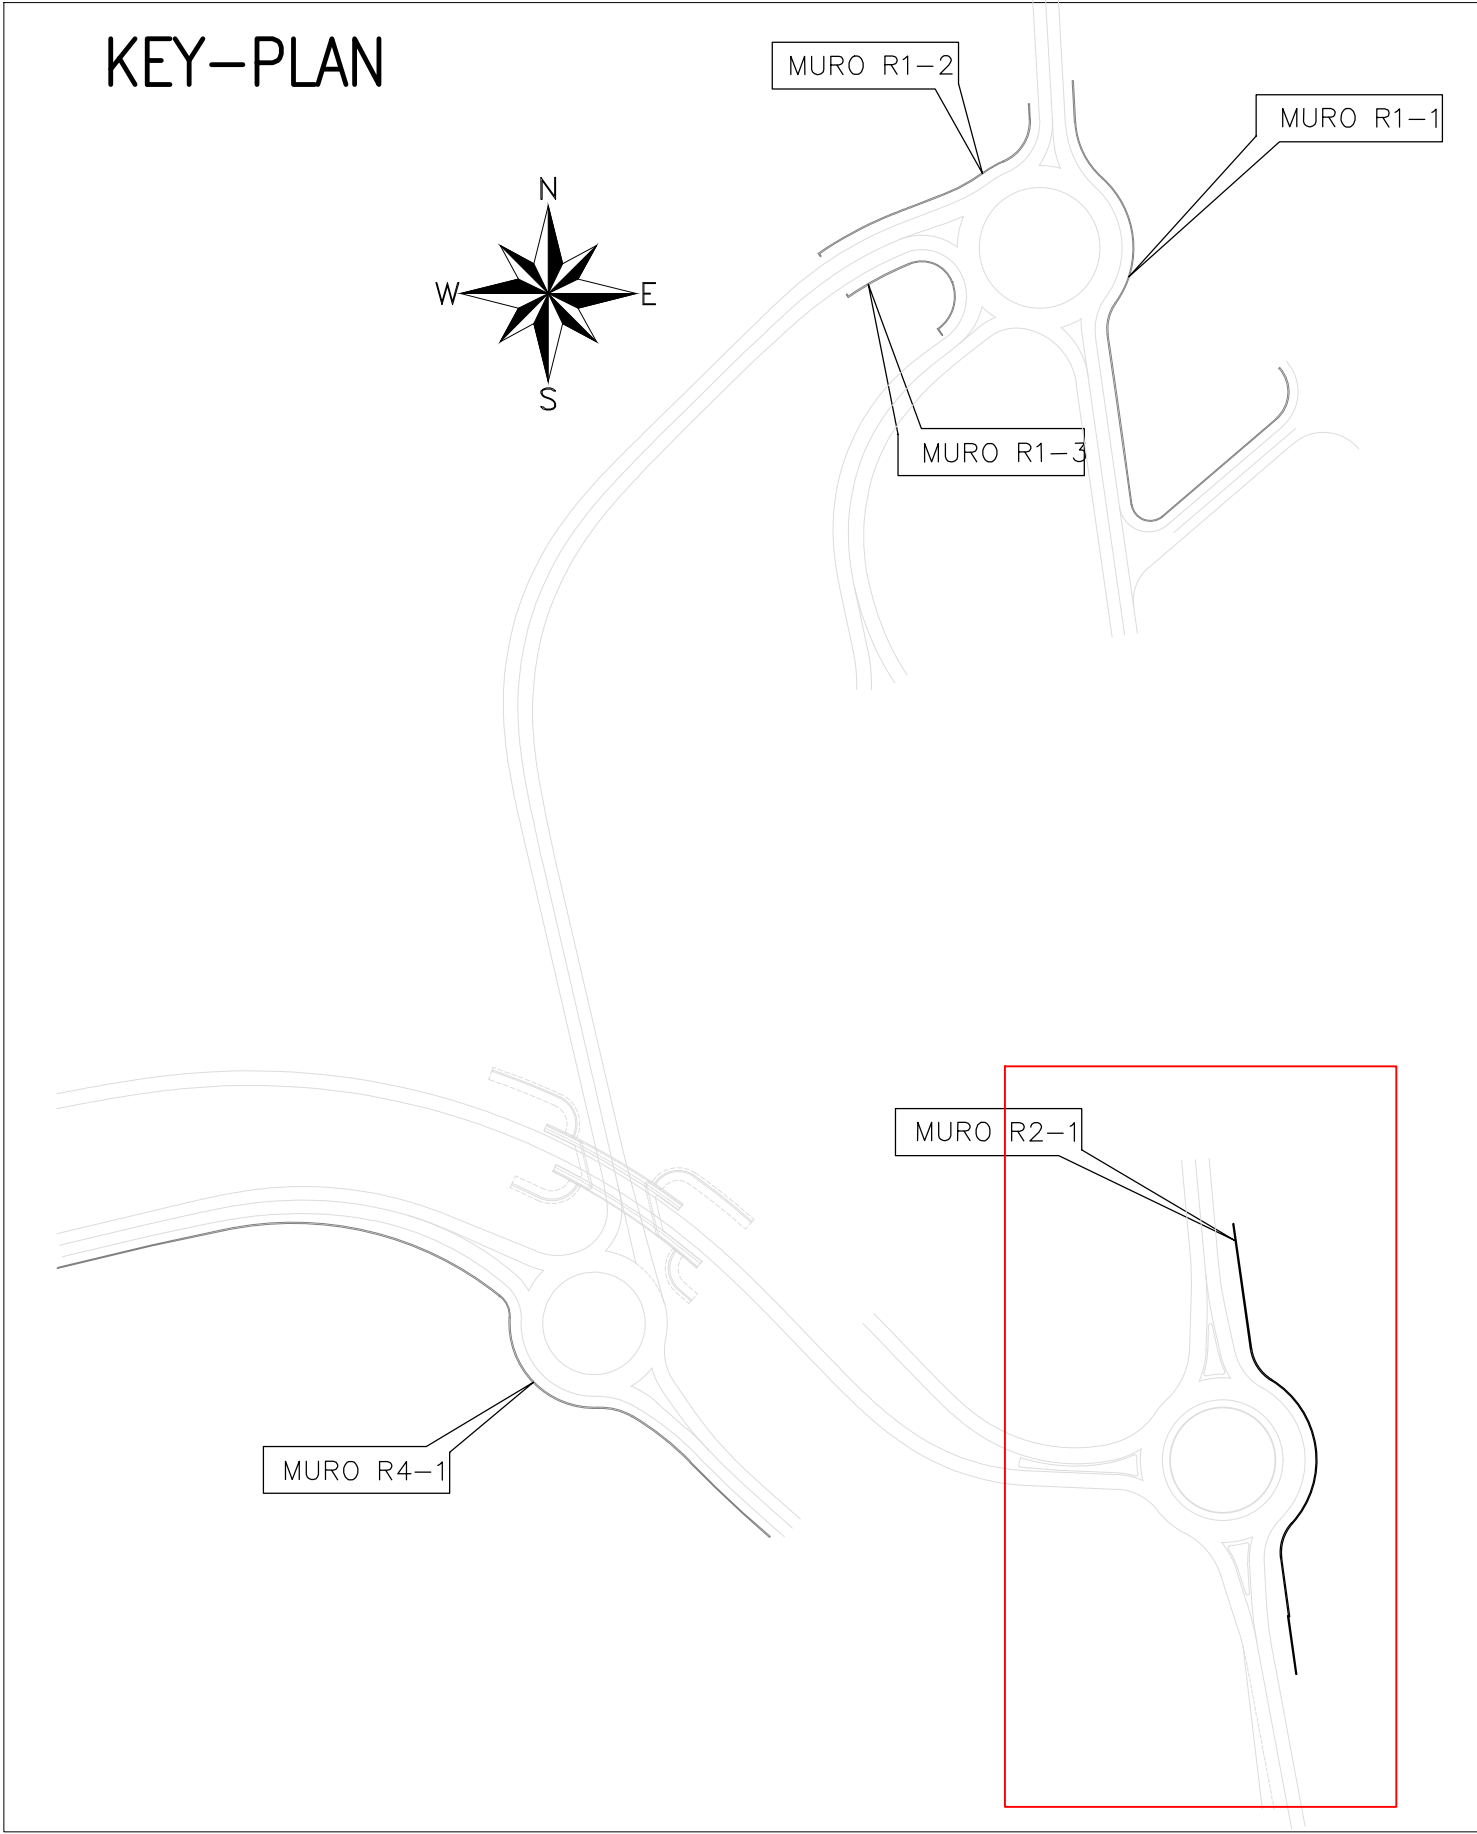
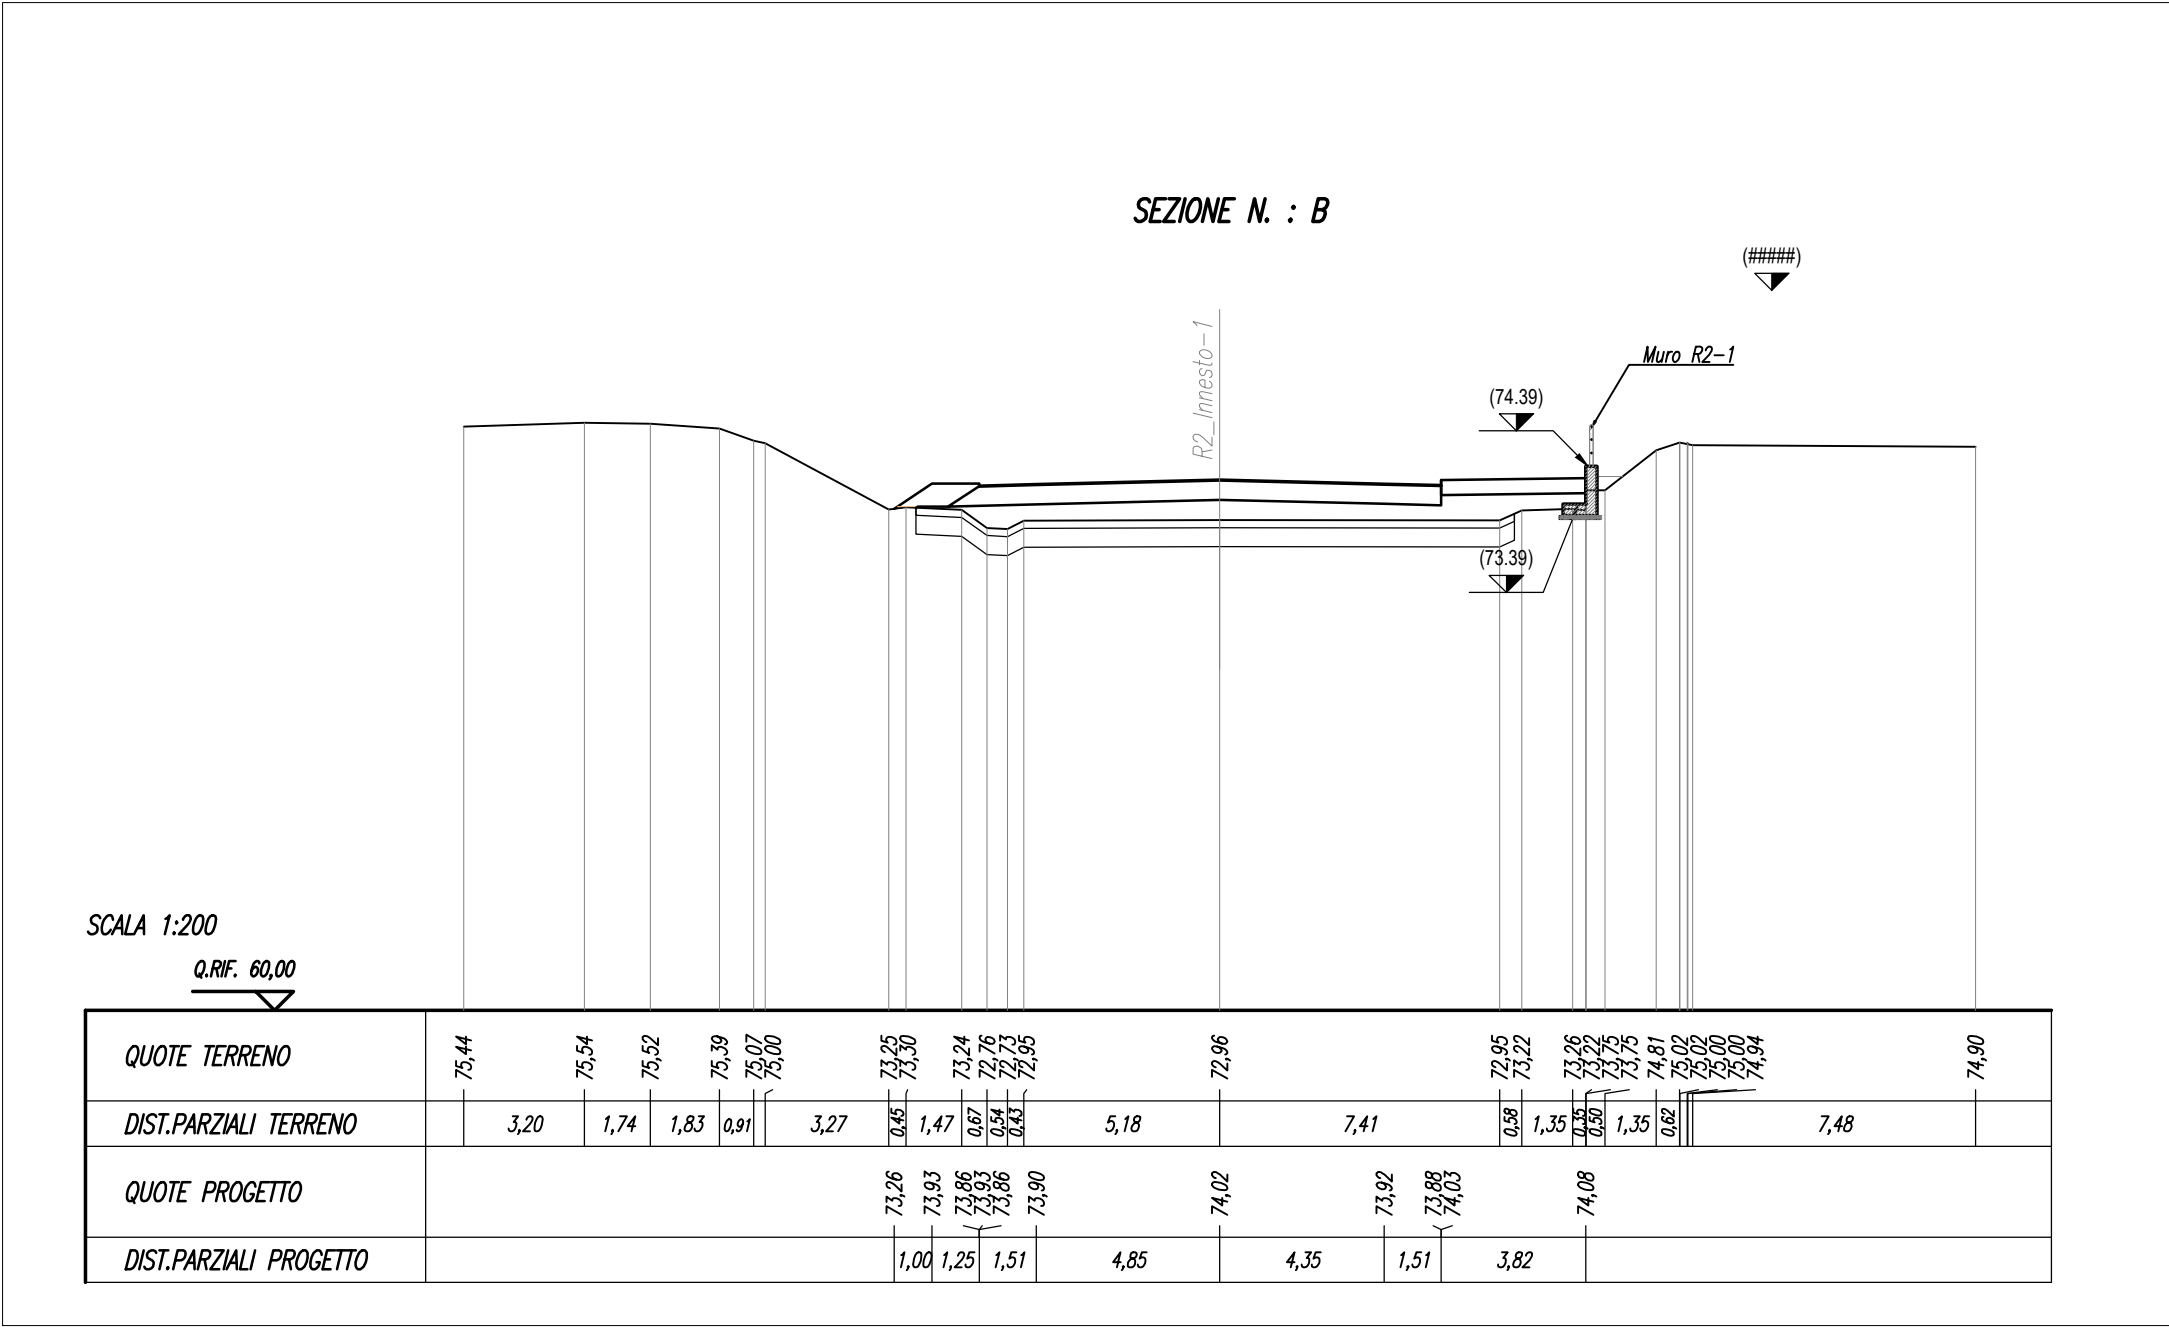


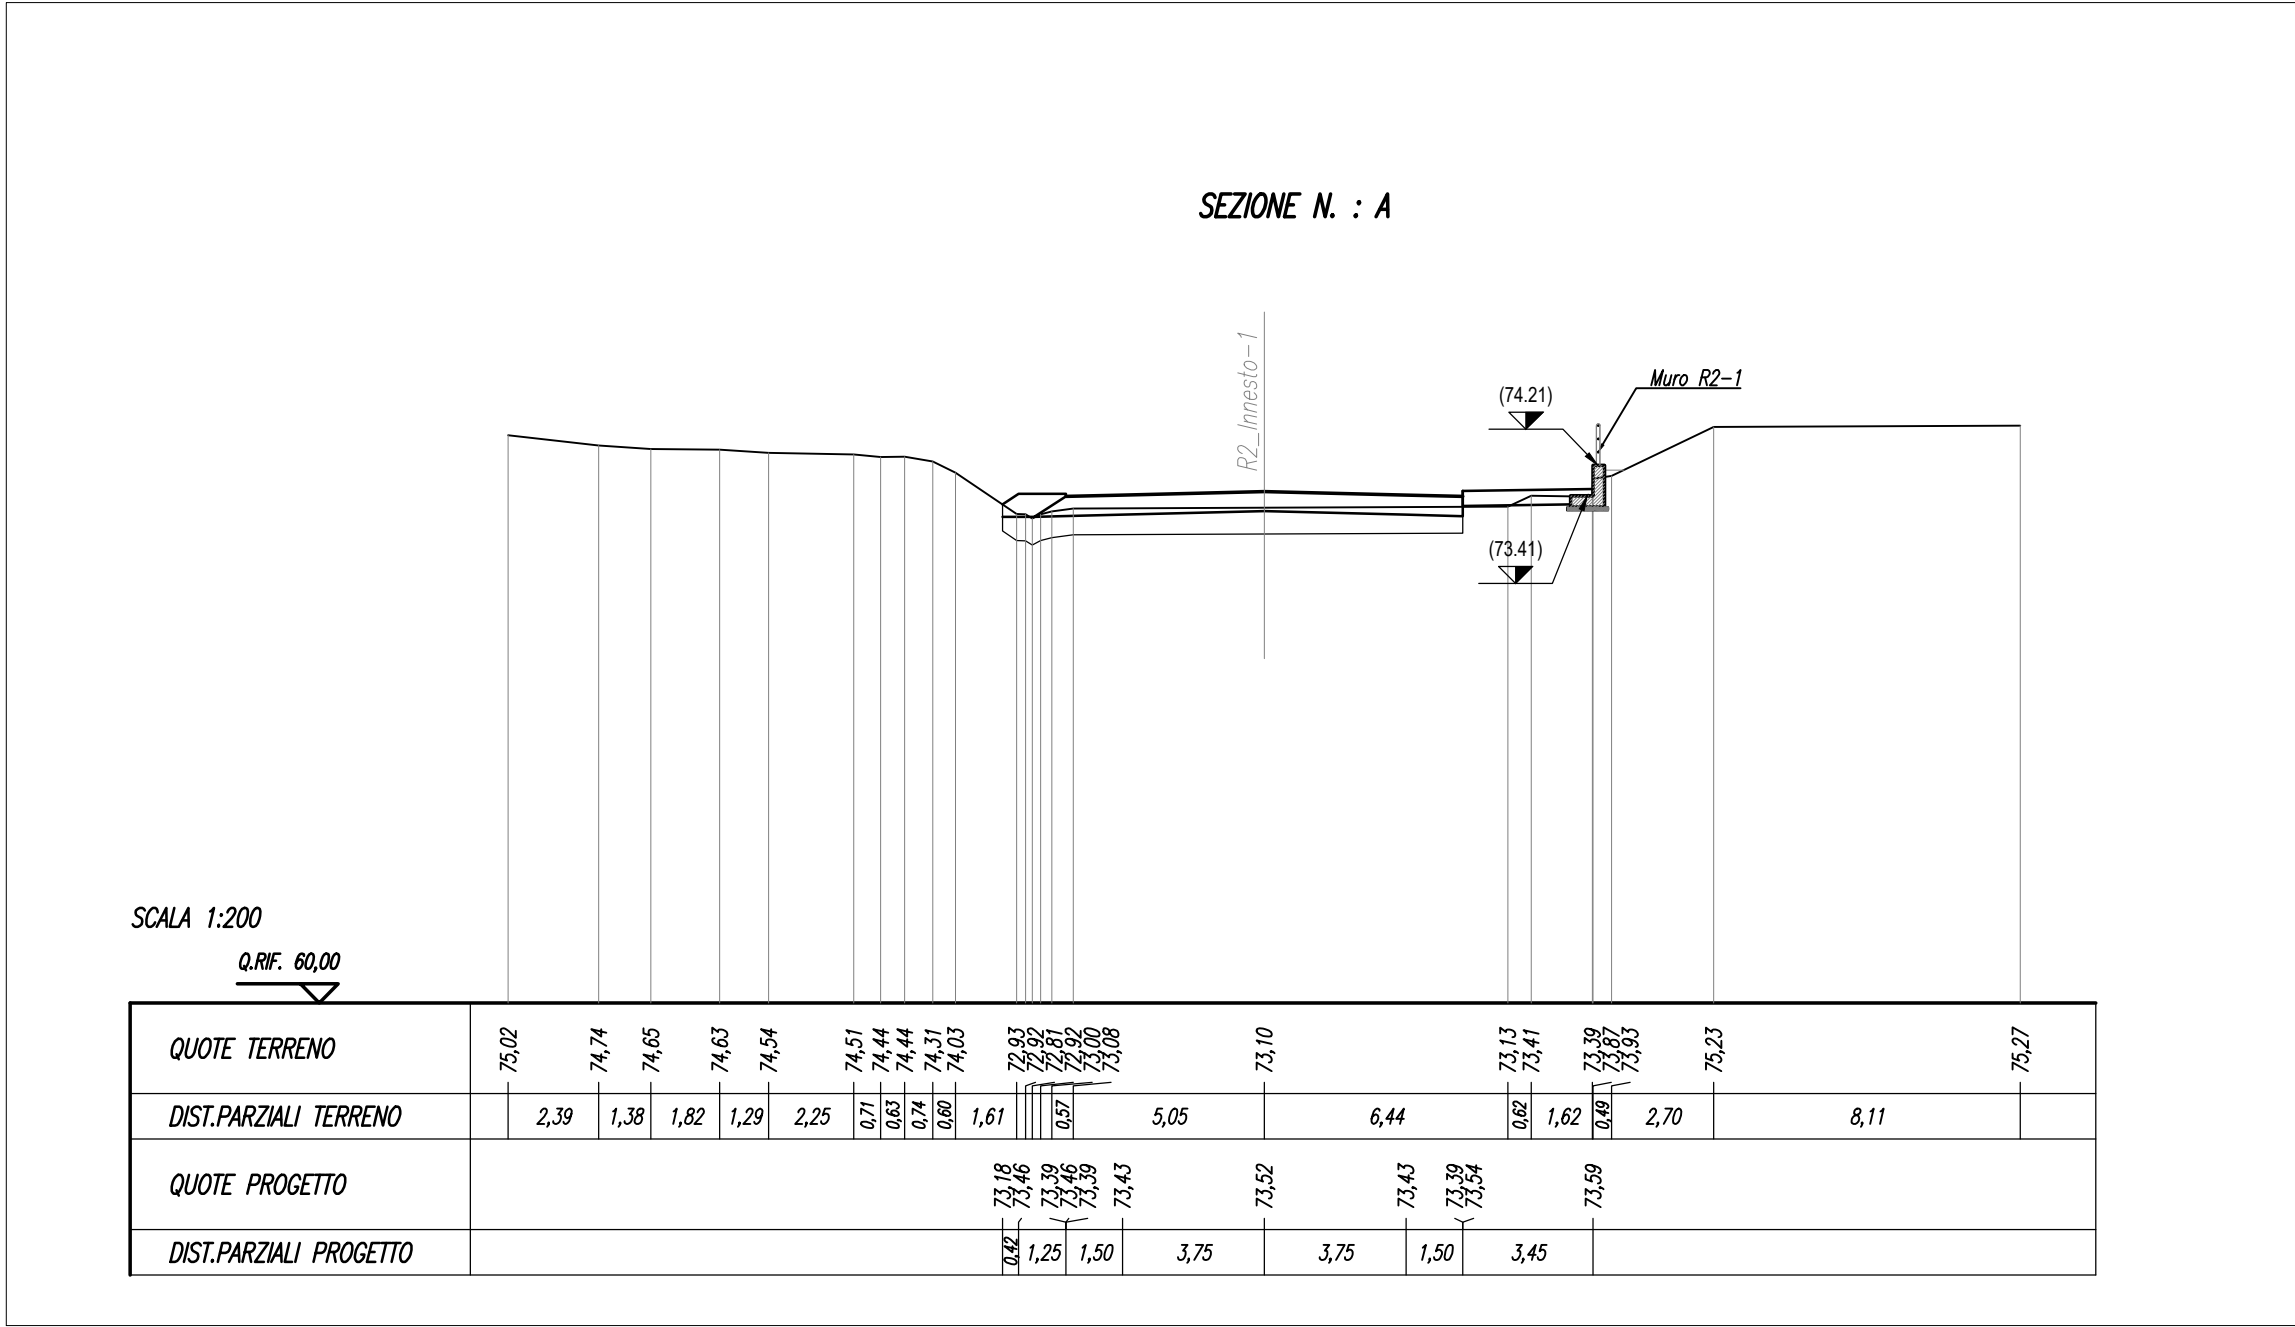

Direzione Progettazione e Realizzazione Lavori

AUTOSTRADA A2 MEDITERRANEA
ADEGUAMENTO FUNZIONALE SVINCOLO DI EBOLI
AL km 30+000 E SISTEMAZIONE VIABILITA' LOCALE
ESISTENTE

PROGETTO DEFINITIVO

PROGETTAZIONE: R.T.I.: PROGIN S.p.A. (capogruppo mandataria)
CREW Cremonesi Workshop S.r.l - ART Risorse Ambiente Territorio S.r.l
ECOPLAME S.r.l. - InArPRO S.r.l.

RESPONSABILE INTEGRAZIONE PRESTAZIONI SPECIALISTICHE: Dott. Ing. Antonio GRIMALDI (Progin S.p.A.)	CAPOGRUPPO MANDATARIA: PROGETTAZIONE GRANDI INFRASTRUTTURE PROGIN S.p.A. MANDANTI:
IL GEOLOGO: Dott. Geol. Giovanni CARRA (ART Ambiente Risorse e Terriotrio S.r.l.)	Direttore Tecnico: Dott. Ing. Paolo IORIO
IL COORDINATORE PER LA SICUREZZA IN FASE DI PROGETTAZIONE: Dott. Ing. Michele Curiale (Progin S.p.A.)	 DIRETTORE TECNICO: Dott. Arch. Claudio TURRINI DIRETTORE TECNICO: Dott. Ing. Ivo FRESIA
VISTO: IL RESPONSABILE DEL PROCEDIMENTO: Dott. Ing. Antonio CITARELLA	 DIRETTORE TECNICO: Dott. Arch. Pasquale Pisano DIRETTORE TECNICO: Dott. Ing. M. Massimo DE IORIO
PROTOCOLLO	DATA 201

PROGETTO OPERE D'ARTE MINORI
MURI DI SOSTEGNO
Muro di sostegno R 2-1

CODICE PROGETTO	NOME FILE T000S00STRSZ01-04A.dwg	REVISIONE	SCALA:
DP UC 16 D20	CODICE ELAB. T000S00STRSZ01		1:200
A	EMISSIONE	NOVEMBRE 2021	PERRINO
REV.	DESCRIZIONE	DATA	REDDATTO
			VERIFICATO
			APPROVATO